



NOTE GENERALI

NOTA:
Per le modalità d'intervento sulle pavimentazioni esistenti, di rimando all'elaborato "Particolari costruttivi".

LEGENDA LAVORAZIONI DI PROGETTO

- REALIZZAZIONE ALLARGAMENTO CARREGGIATA
- RISANAMENTO PROFONDO
- NUOVA PAVIMENTAZIONE SPARTITRAFFICO
- SISTEMAZIONE VIABILITA' VICINALI
- RIPRISTINO USURA
- RIPRISTINO BINDER E USURA
- RIPRISTINO BASE, BINDER E USURA
- REALIZZAZIONE NUOVO ARGINELLO PER ALLOGGIAMENTO BARRIERA SICUREZZA
- SISTEMAZIONE SVINCOLO
- BARRIERA ACUSTICA FONDOASSORBENTE INTEGRATA
- RECINZIONE AUTOSTRADALE

QUADRO DI UNIONE

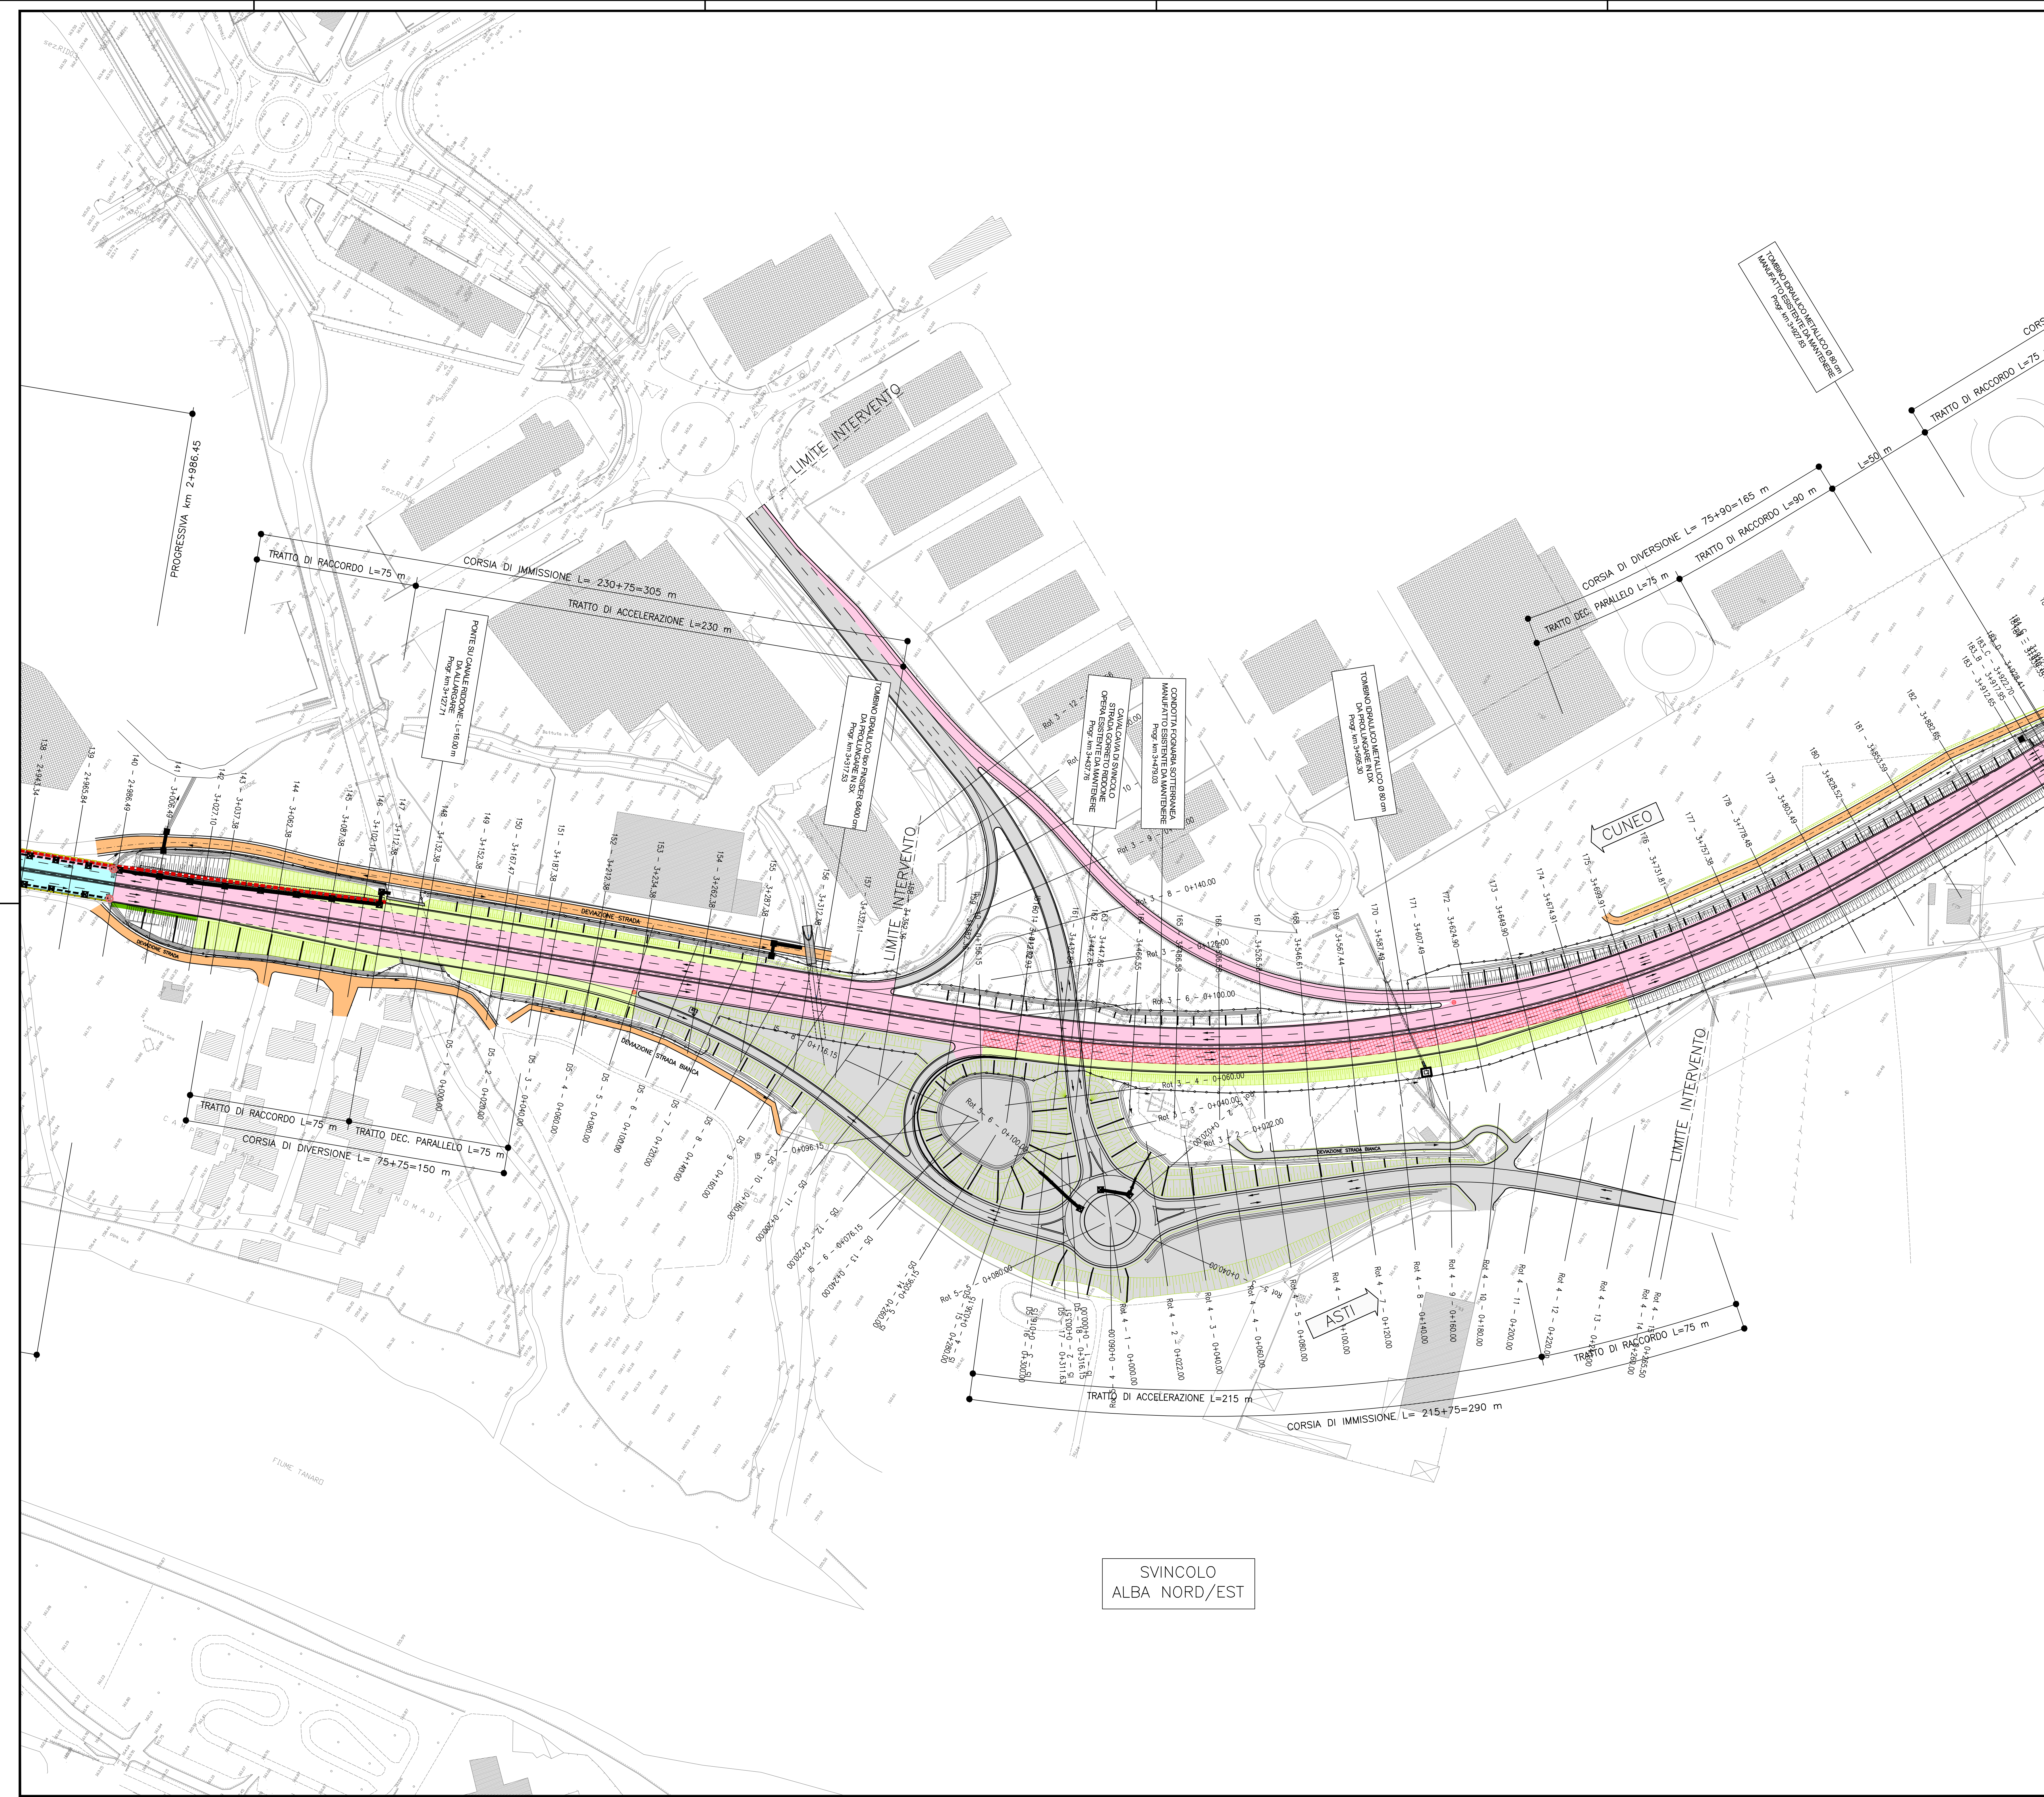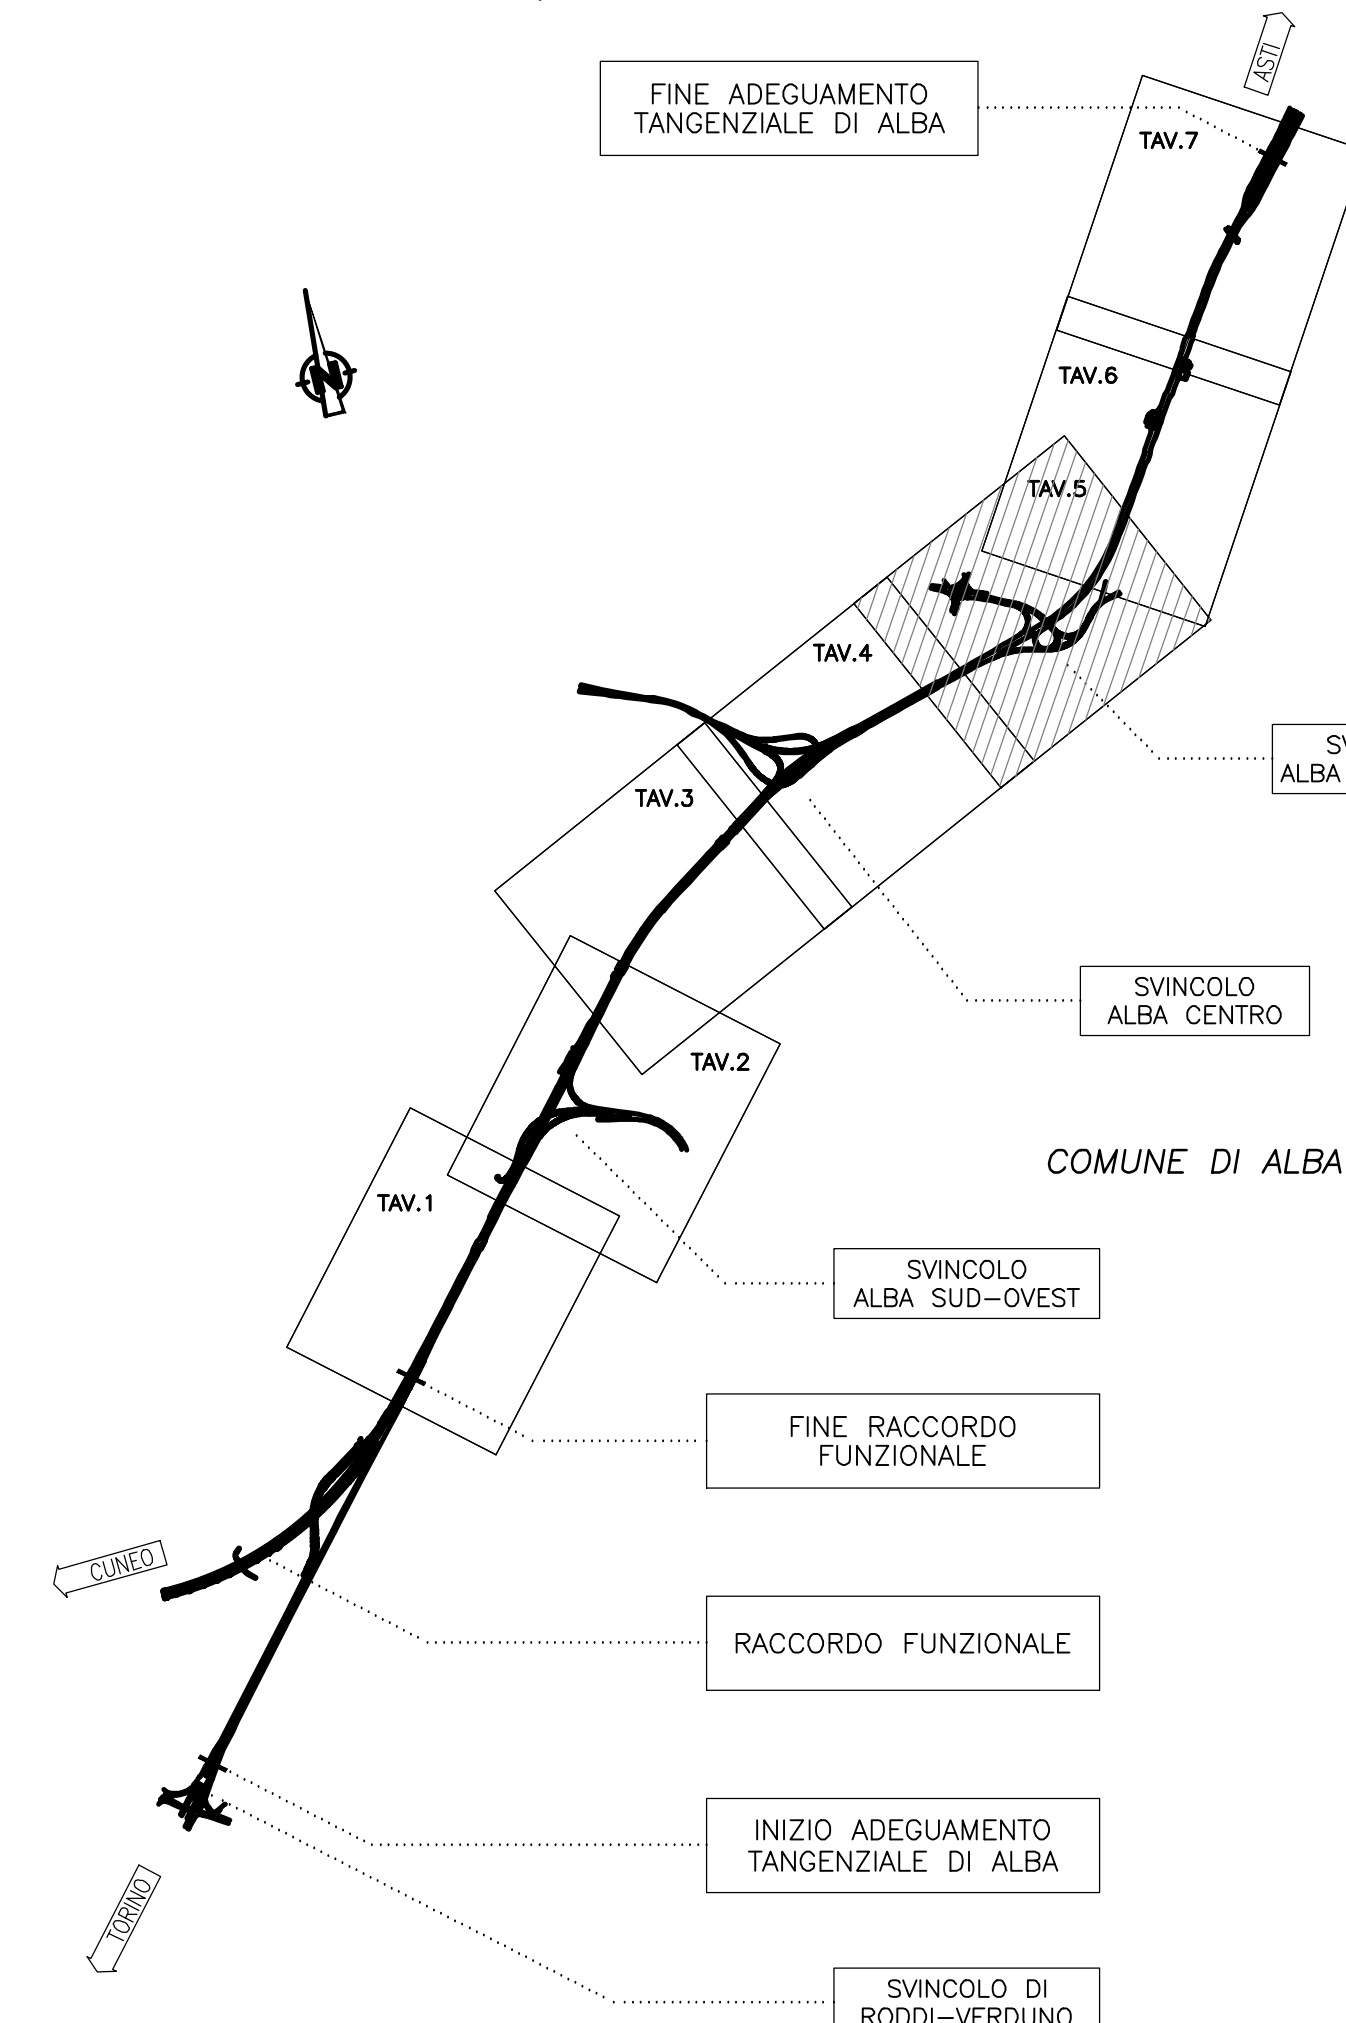

ADEGUAMENTO DELLA TANGENZIALE DI ALBA

PROGETTO DEFINITIVO

PROGETTO STRADALE

Progetto

Planimetria - Tavola 5

IMPRESA	PROGETTISTA	INTEGRATORE ATTIVITA' SPECIALISTE	COMMITTENTE																				
ITINERA	PROGER	PROGER	Autostrada Asti-Cuneo S.p.A. Divisione Autostrade S.p.A. - Via S. Maria 400 10127 Asti (AT)																				
REV.	DATA	DESCRIZIONE	REDAZIONE	CONTR.	APPROV.	RELSAME	DATA	SCALA															
A	05-2021	EMISSIONE	Ing. Grand	Ing. Ferreri	Ing. Spagnoli	XXXX	MAGGIO 2021	1:10000															
							N. PROGR.	03.03.05															
CODIFICA								WIS															
<table border="1"> <tr> <td>PROGETTO</td> <td>UV</td> <td>DOCUMENTO</td> <td>REV</td> <td>WIS</td> </tr> <tr> <td>P018</td> <td>0</td> <td>045</td> <td>PP</td> <td>005</td> </tr> <tr> <td colspan="4"></td> <td>A</td> </tr> </table>								PROGETTO	UV	DOCUMENTO	REV	WIS	P018	0	045	PP	005					A	CUP
PROGETTO	UV	DOCUMENTO	REV	WIS																			
P018	0	045	PP	005																			
				A																			
RESPONSABILE DEL PROCEDIMENTO								VISTO DELLA COMMITTENTE															

SVINCOLO
ALBA NORD/EST