



FINE RACCORDO FUNZIONALE
INIZIO ADEGUAMENTO TANG. ALBA
PROGRESSIVA KM 0+000 = 42+136

SEGNALE DI PROGRESSIVA
ETTOMETRICA DA INSTALLARE
OGNI 100mt

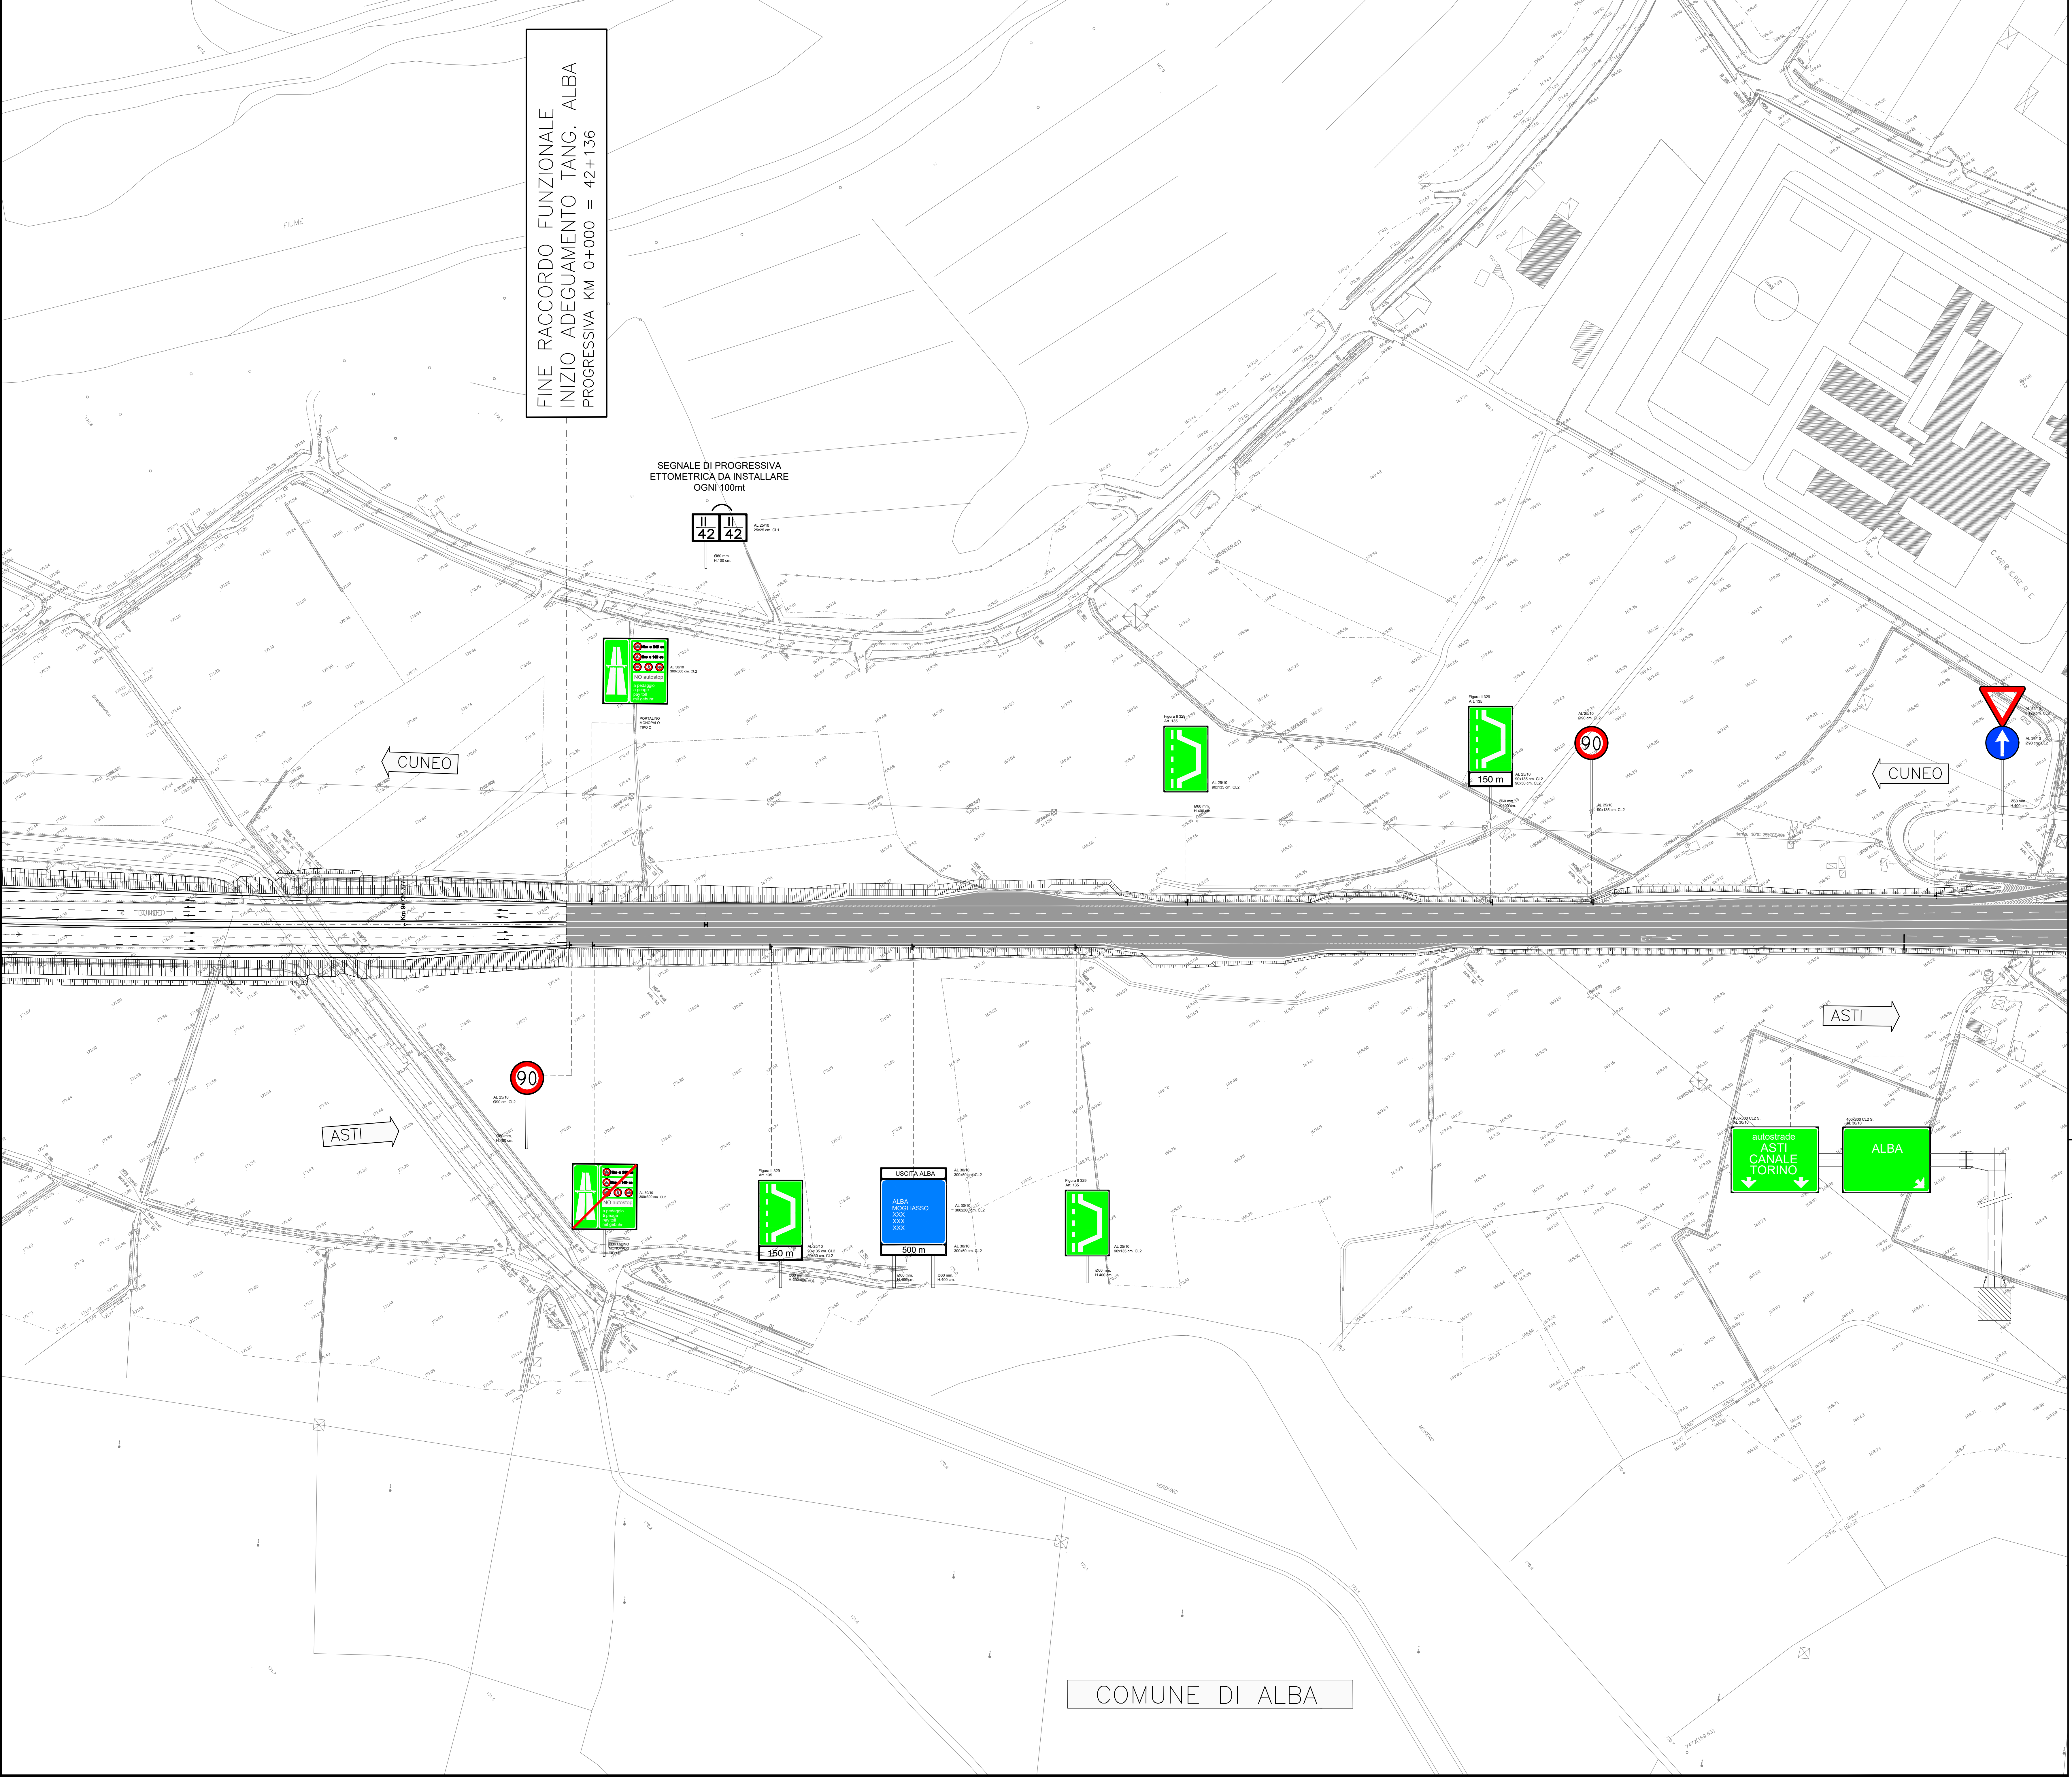

QUADRO DI UNIONE

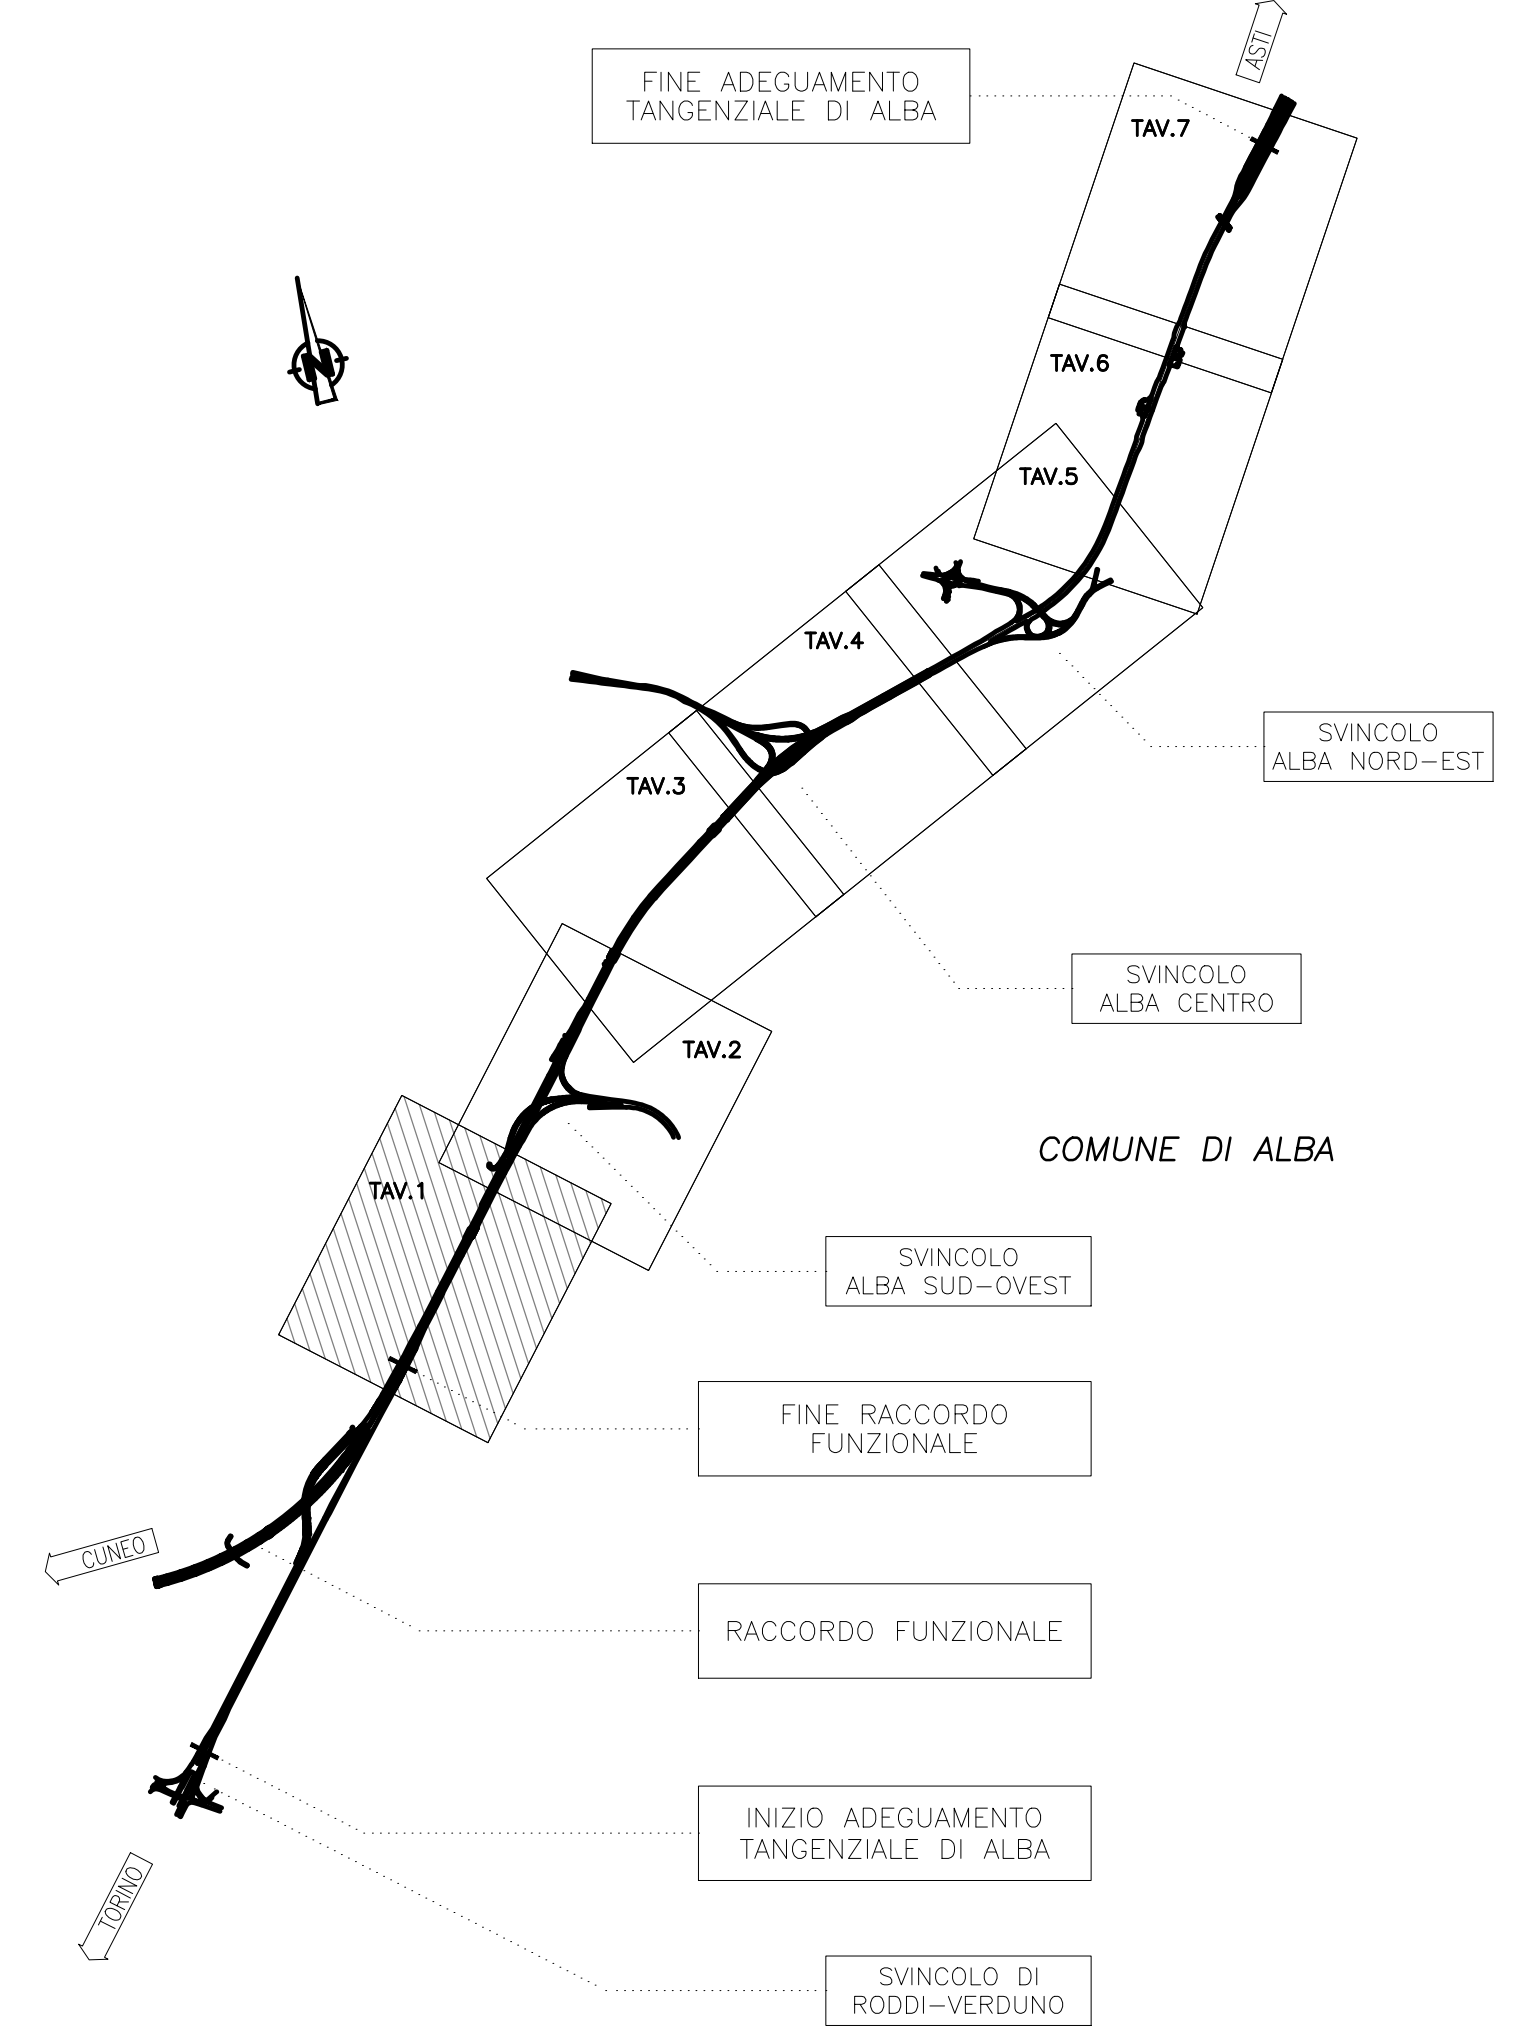

ADEGUAMENTO DELLA TANGENZIALE DI ALBA

PROGETTO DEFINITIVO

03- PROGETTO STRADALE

03.06 - Segnaletica

Planimetria - Tavola 1

IMPRESA	PROGETTISTA	INTEGRATORE ATTIVITA' SPECIALISTICHE	COMMITTENTE					
ITINERA	PROGER	PROGER	Autostrada Asti-Cuneo S.p.A. Divisione e Coordinamento SACS SA (Gruppo ANM) Via XX Settembre, 80/E 00187 Roma					
REV.	DATA	DESCRIZIONE	REDATTO	CONTR.	APPROV.	RESAME	DATA	SCALA
A	05-2021	EMISSIONE	Ing. Grandi	Ing. Ferrari	Ing. Spazzoli	XXXX	MAGGIO 2021	1:1000
							N. PROGR.	03.06.01
CODIFICA							PROGETTO	031111A000
							CUPI	031111A000

RESPONSABILE DEL PROCEDIMENTO VISTO DELLA COMMITTENTE

COMUNE DI ALBA