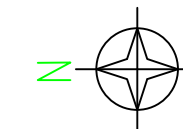
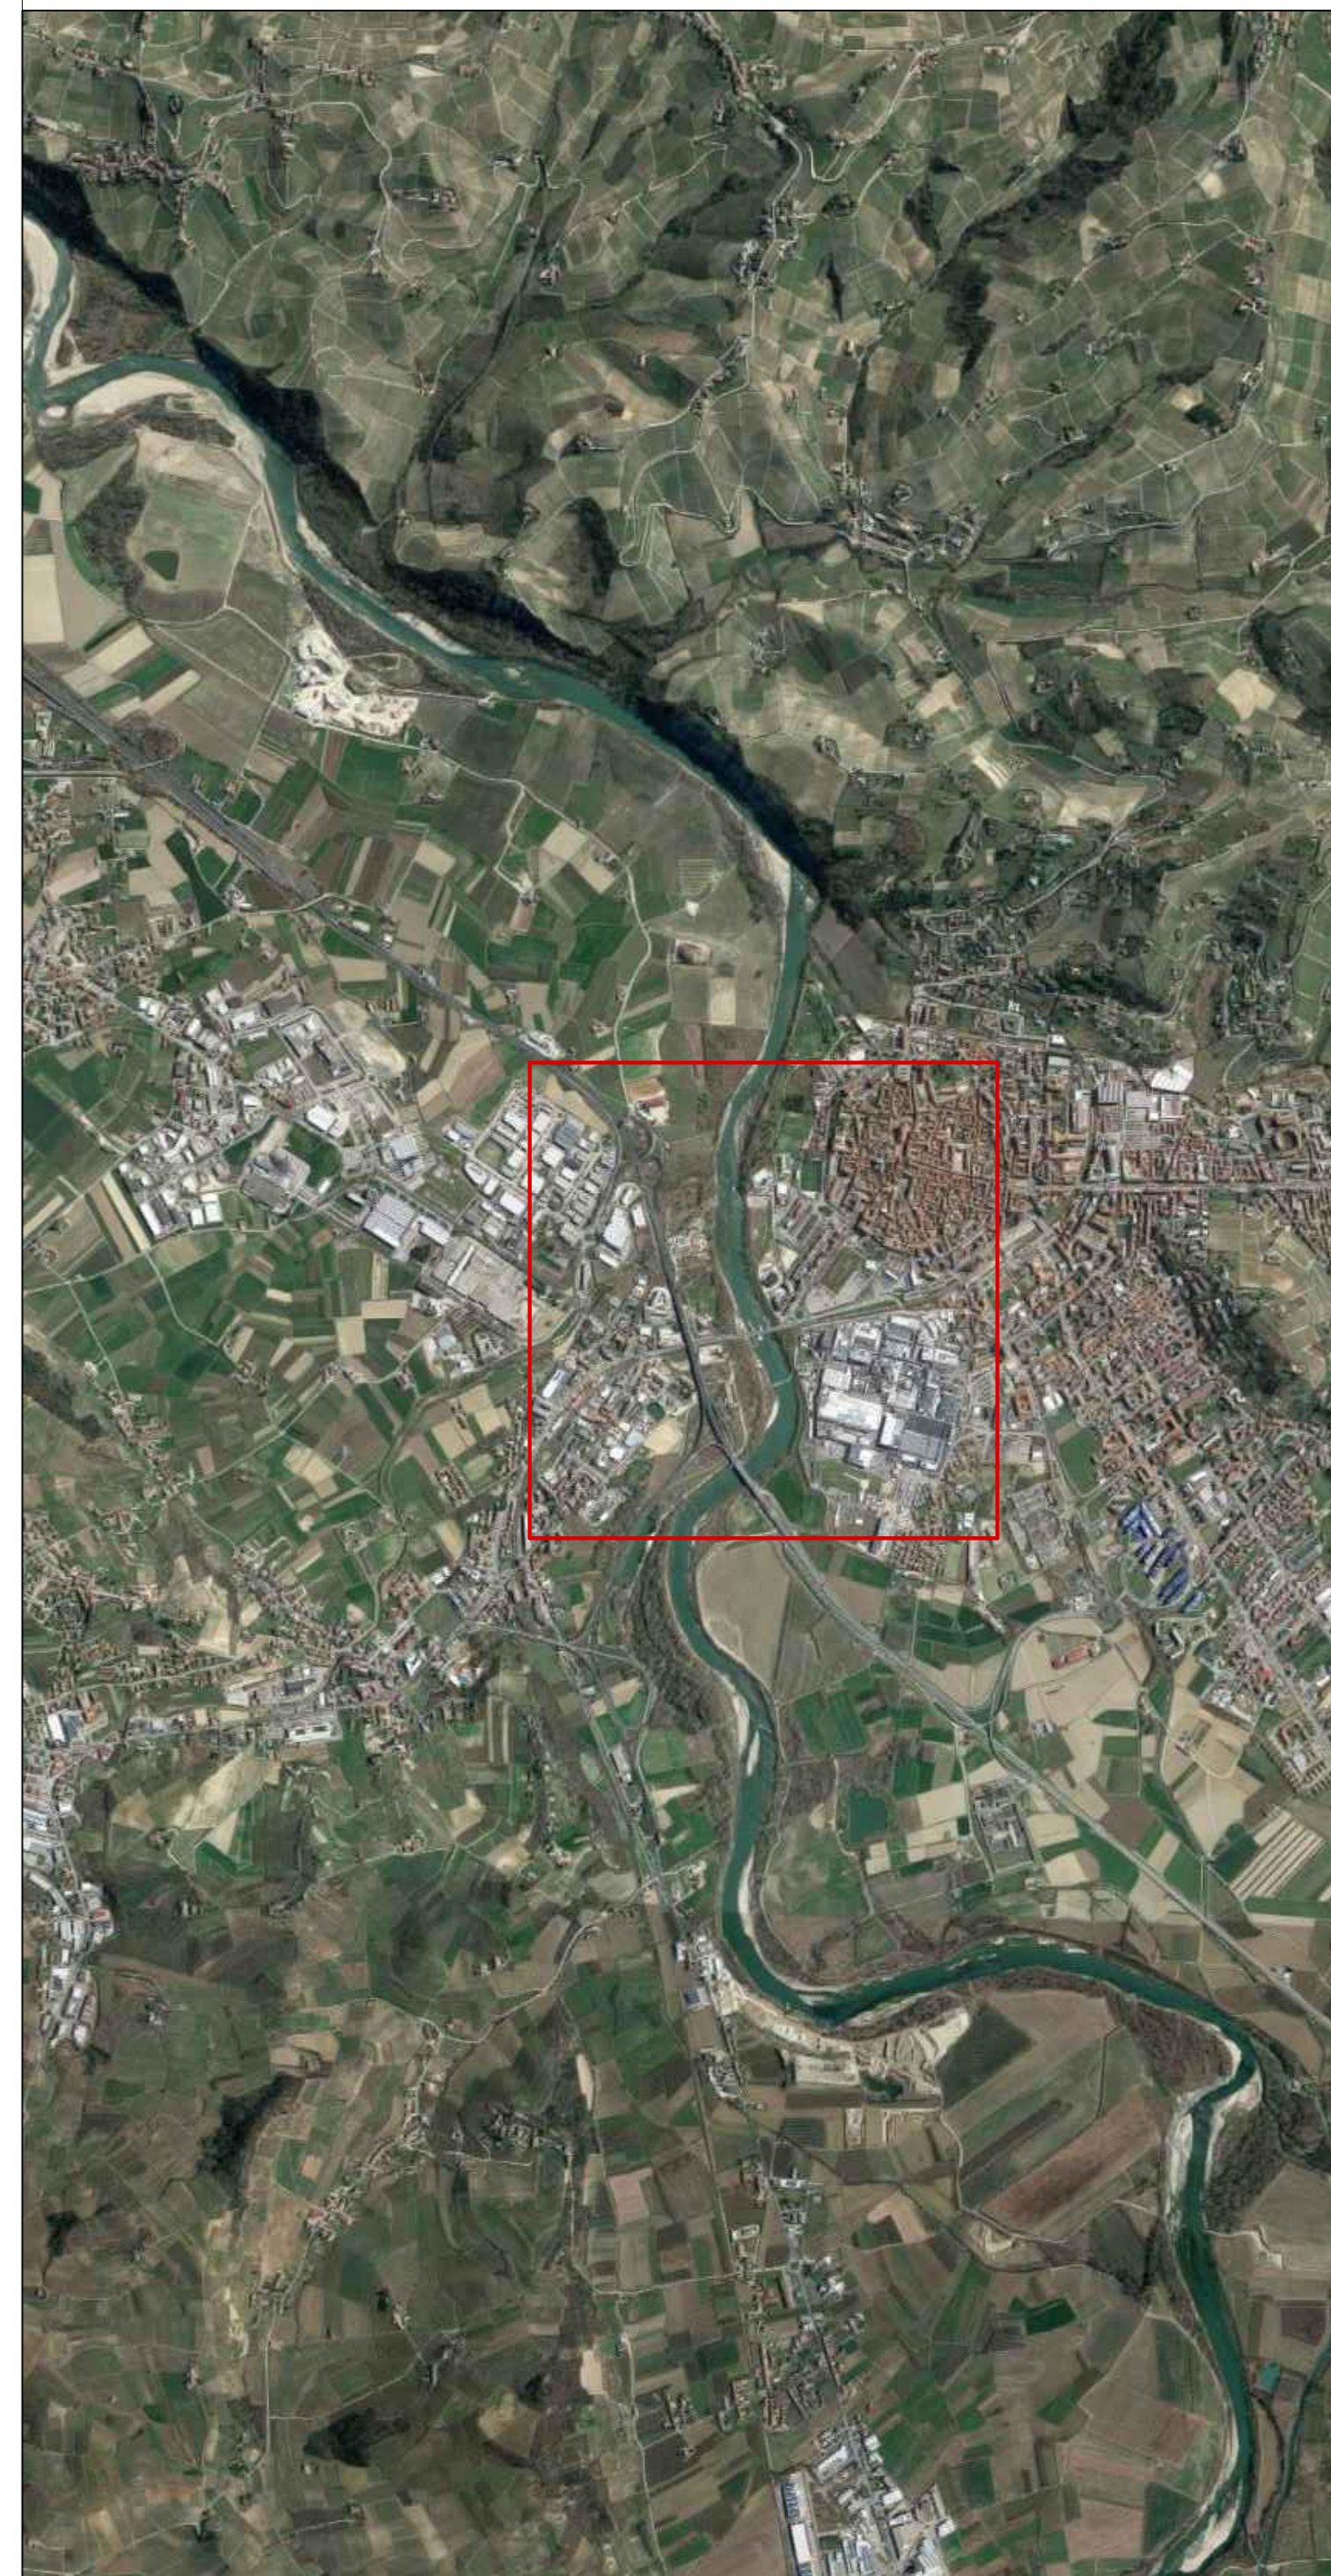

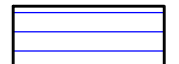





KEYPLAN



LEGENDA

-  Esproprio
-  Viabilità locali
-  Confine foglio catastale



ADEGUAMENTO DELLA TANGENZIALE DI ALBA

PROGETTO DEFINITIVO

PIANO PARTICELLARE DI ESPROPRIO  
PLANIMETRIA CATASTALE  
comune di Alba (CN)

|   |         |   |                         |   |               |   |             |                      |  |
|---|---------|---|-------------------------|---|---------------|---|-------------|----------------------|--|
| IMPRESA   |         | PROGETTISTA   |                         | INTEGRATORE ATTIVITA' SPECIALISTICA   |               | COMMITTENTE   |             |                      |  |
|  |         |  |                         |  |               | Autostrada Asti-Cuneo S.p.A.<br>Divisione e Coordinamento S.A.C.S. di Torino (RM)<br>Via XX Settembre, 81/E<br>00187 Roma |             |                      |  |
| REV.  | DATA    | DESCRIZIONE   | REDATTO                 | CONTR.  | APPROV.       | RESAME  | DATA        | SCALA                |  |
| A   | 06-2021 | EMISSIONE   | Ing. Cassarini/D. Prete | Ing. Spazzoli   | Ing. Spazzoli |   | GIUGNO 2021 | 1:2000               |  |
|   |         |   |                         |   |               |   | N. PROGR.   | 07.01.02             |  |
| CODIFICA  |         | PROGETTO  |                         | DOCUMENTO   |               | REV.  |             | WBS                  |  |
| P0118   |         | D   |                         | EIS/P   |               | PL  |             | 002A                 |  |
|   |         |   |                         |   |               |   | CUP         | 034E2000200000000000 |  |
| RESPONSABILE DEL PROCEDIMENTO   |         |   |                         | VISTO DELLA COMMITTENTE   |               |   |             |                      |  |

