

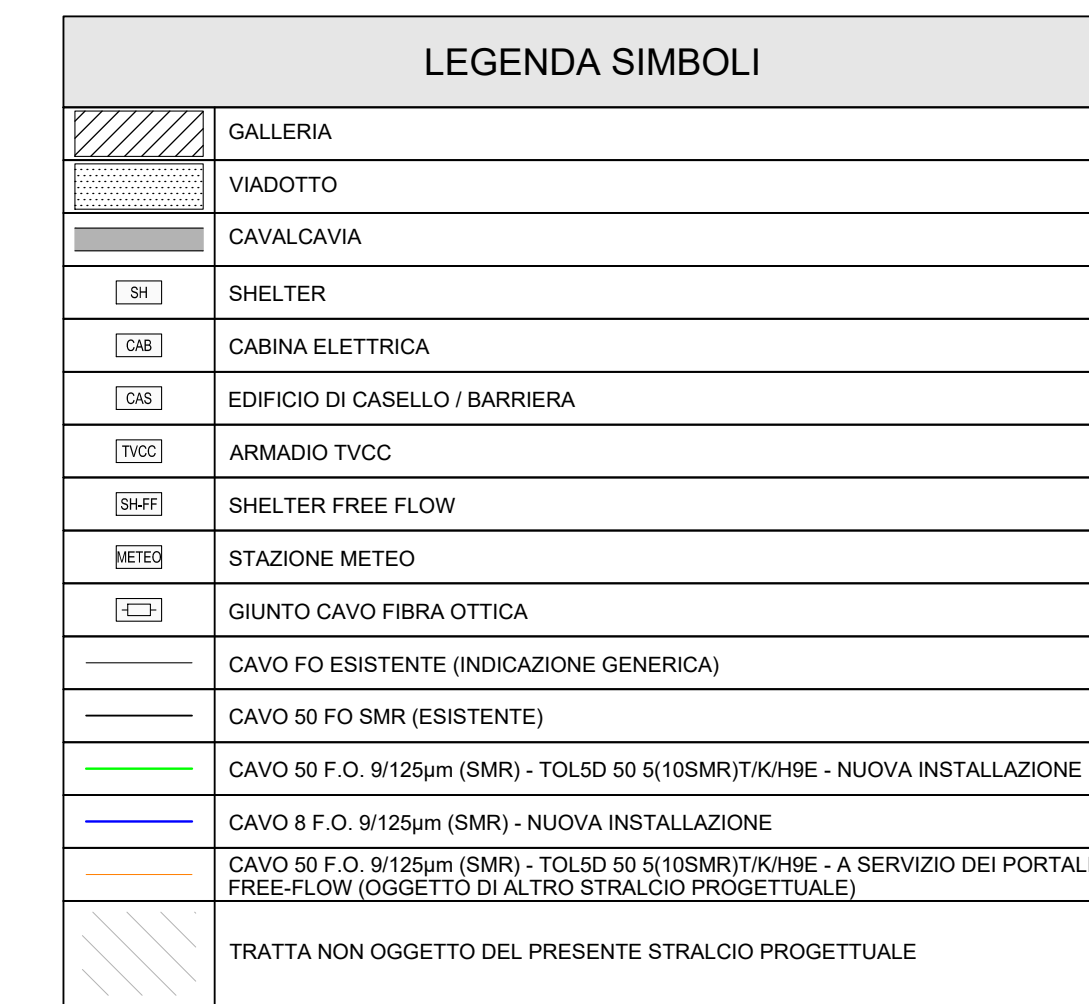
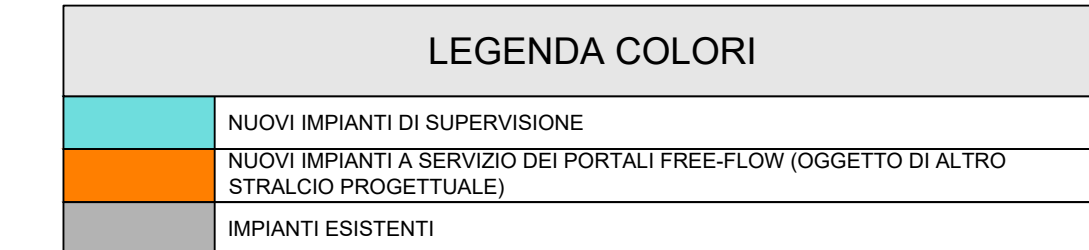
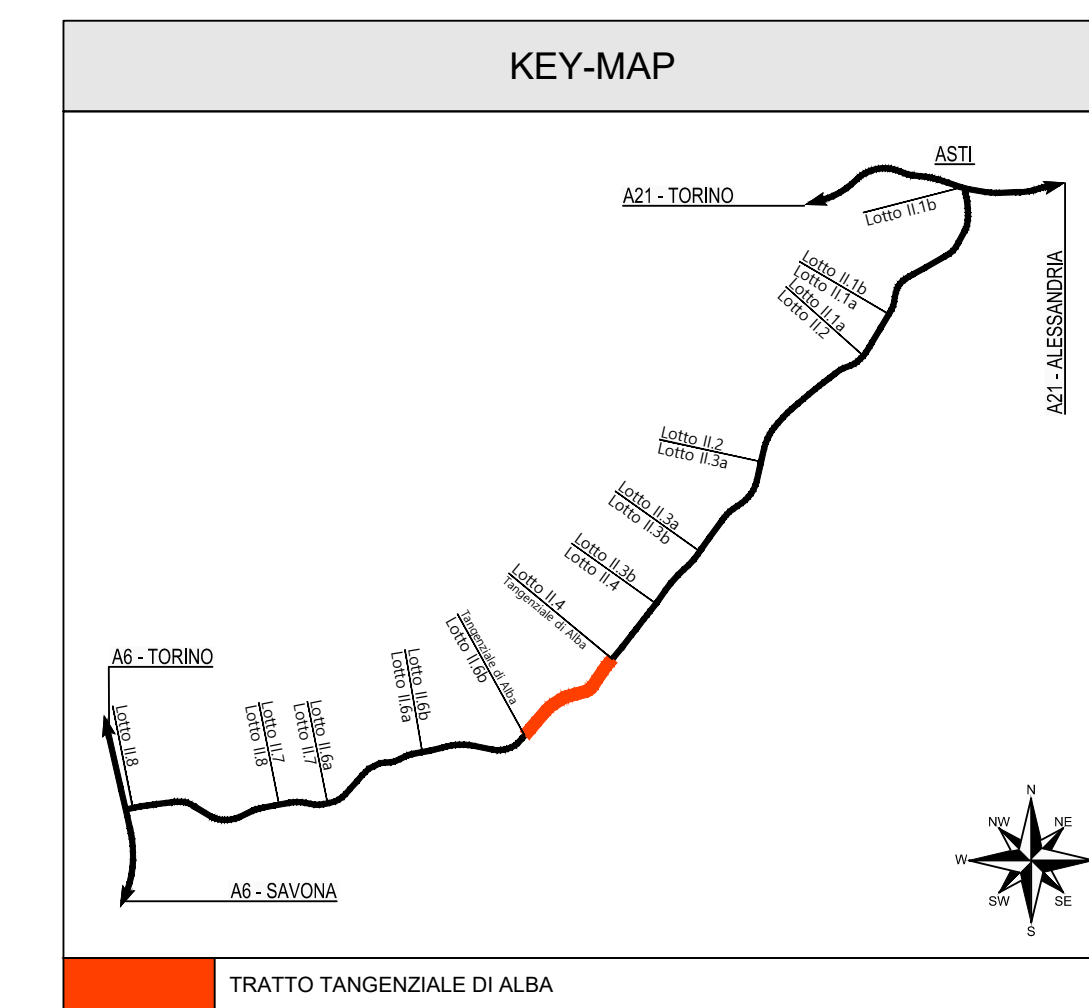


TRONCO II - TRATTA 1 DI 3

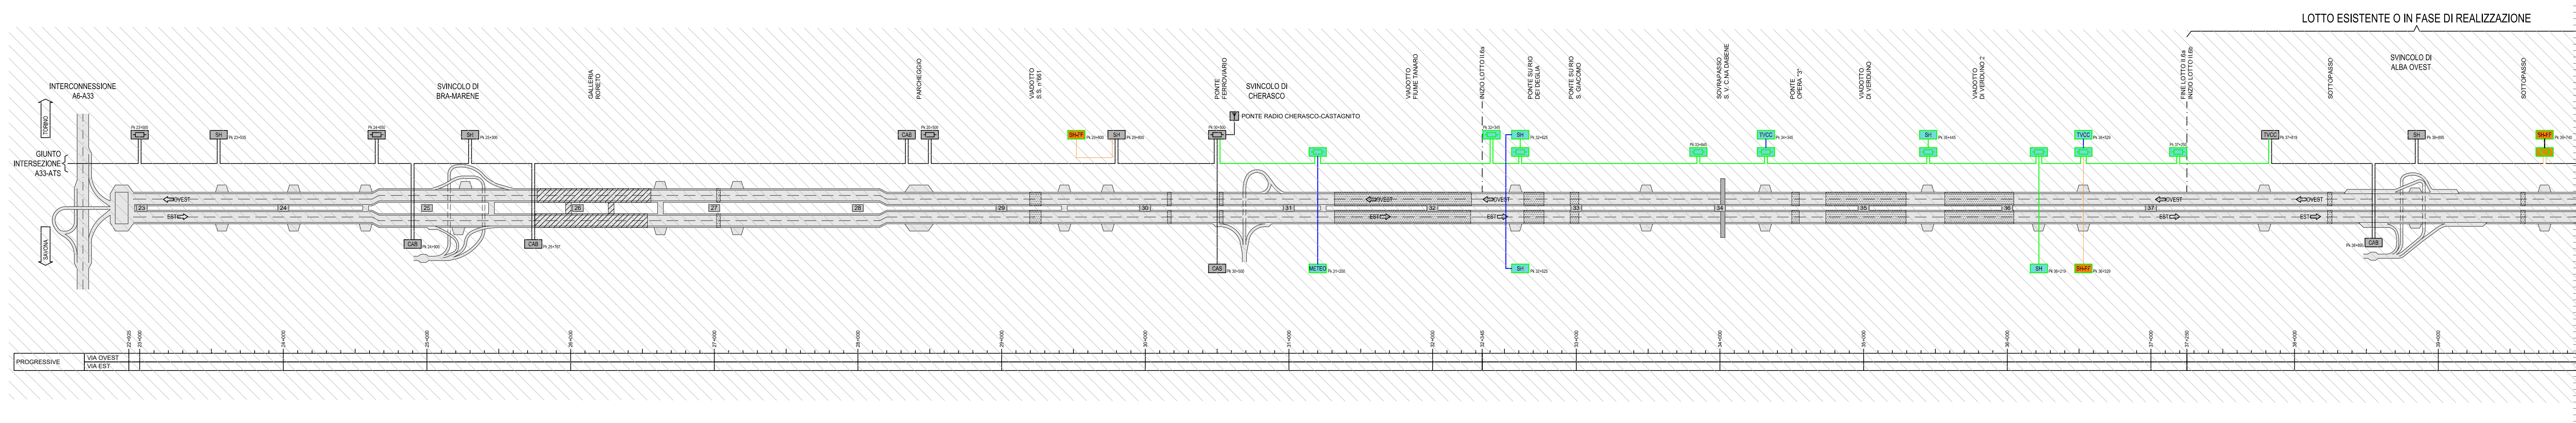


**NOTE**  
 - LA POSIZIONE DEGLI IMPIANTI ESISTENTI È INDICATIVA E DOVRA ESSERE VERIFICATA IN FASE REALIZZATIVA

TRONCO II - TRATTA 2 DI 3

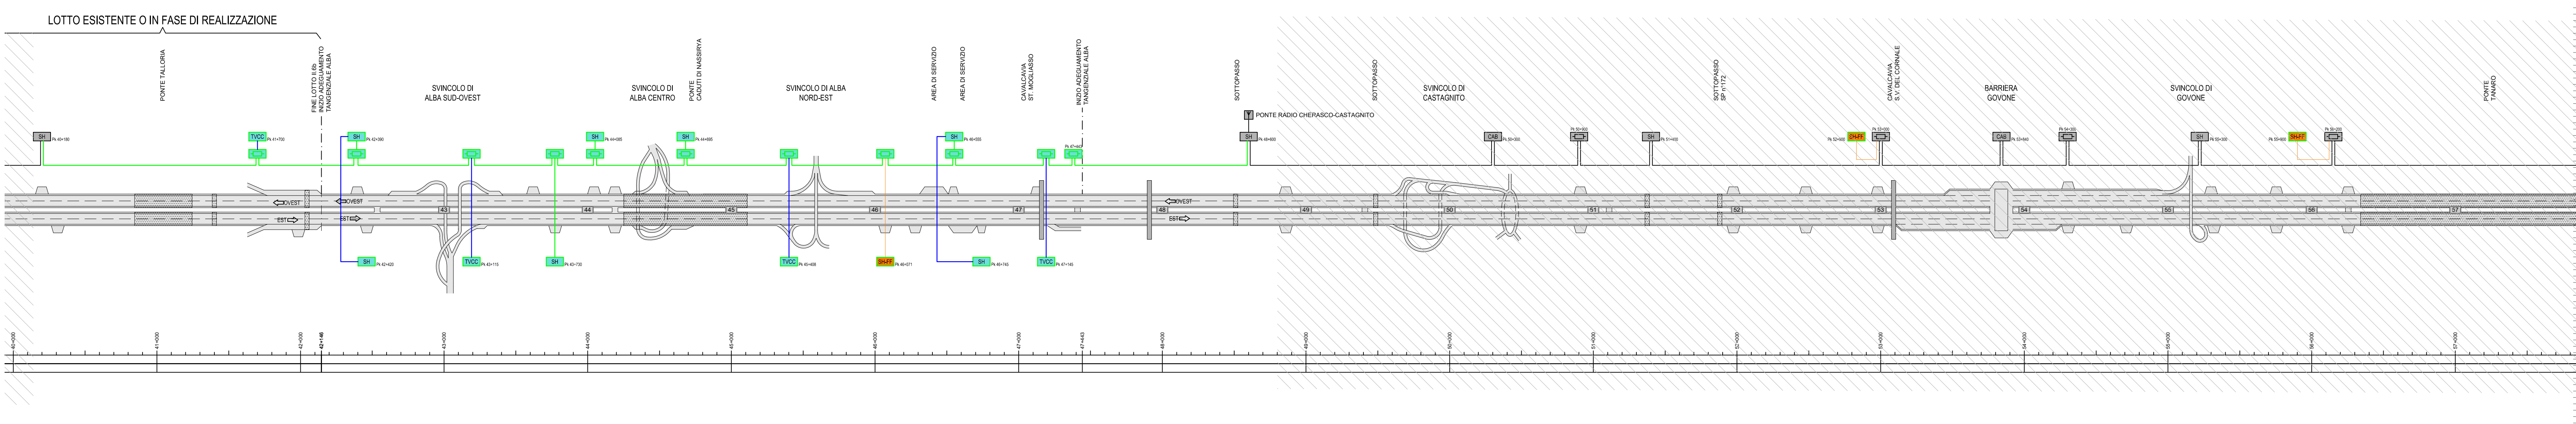

TRONCO II - TRATTA 3 DI 3

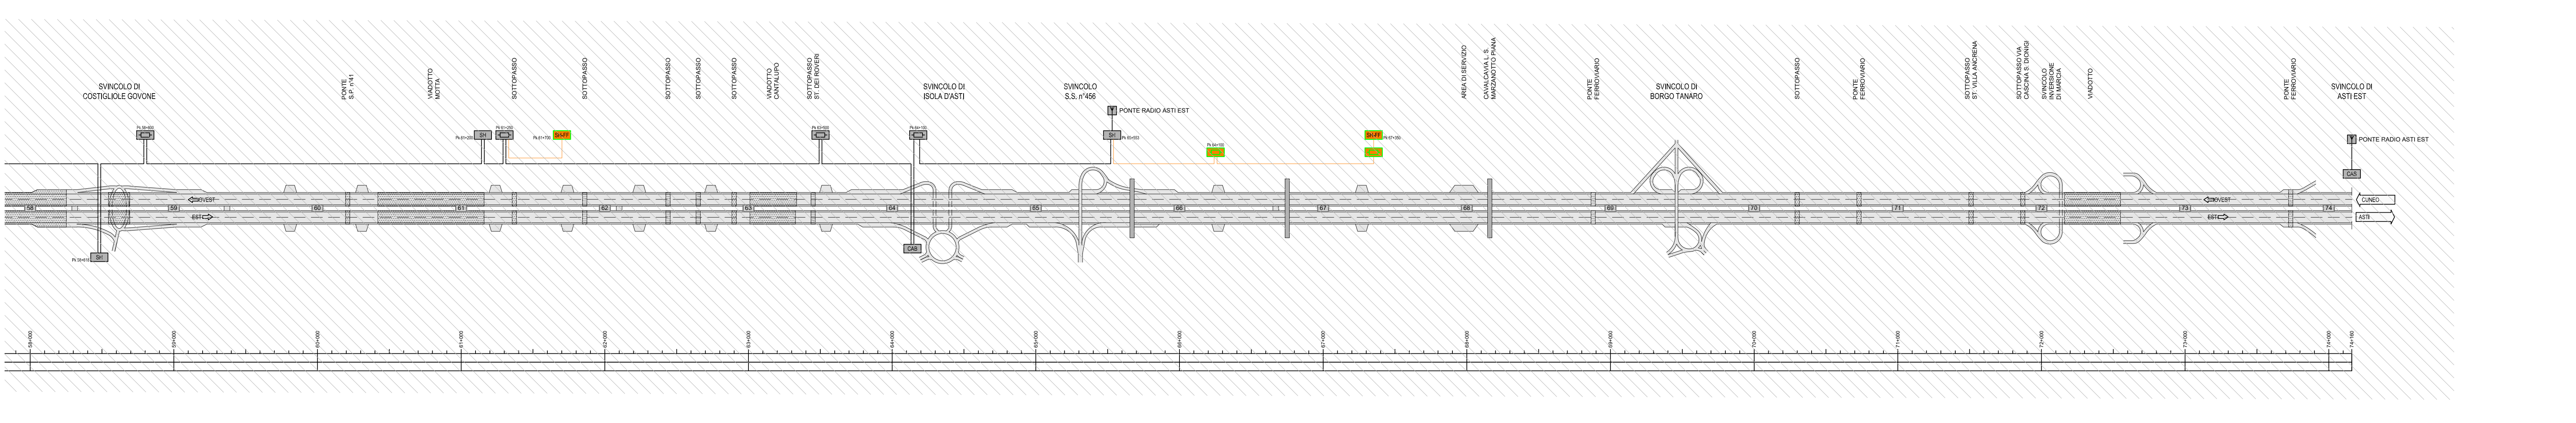

ADEGUAMENTO DELLA TANGENZIALE DI ALBA

PROGETTO DEFINITIVO

IMPIANTI  
 PARTE GENERALE  
 RETE DATI: SCHEMA ARCHITETTURA GENERALE DEL TRONCO II

IMPRESA	PROGETTISTA	INTEGRATORE ATTIVA SPECIALISTICA	COMMITTENTE
ITINERA	PROGER	PROGER	Autostrada Asti-Cuneo S.p.A. Divisione e Coordinamento S.A.I. (Gruppo ANAS) Via S. Sotterina, 1002 01187 Roma

REV.	DATA	DESCRIZIONE	REDATTO	CONTR.	APPROV.	RIESAME	DATA	SCALA
A	25-2021	EMISSIONE	Ing. Bassani	Ing. Forzani	Ing. Spazzoli	Ing. Spazzoli	MAGGIO 2021	-
							08.01.17	

CODIFICA	PROGETTO	OP.	DOCUMENTO	REV.	MIS.
	P	O	D	1	00000000
					0000000000000000

RESPONSABILE DEL PROCEDIMENTO: \_\_\_\_\_ VISTO DELLA COMMITTENTE: \_\_\_\_\_