




STRALCIO PIAZZOLA DI SOSTA
Scala 1:200

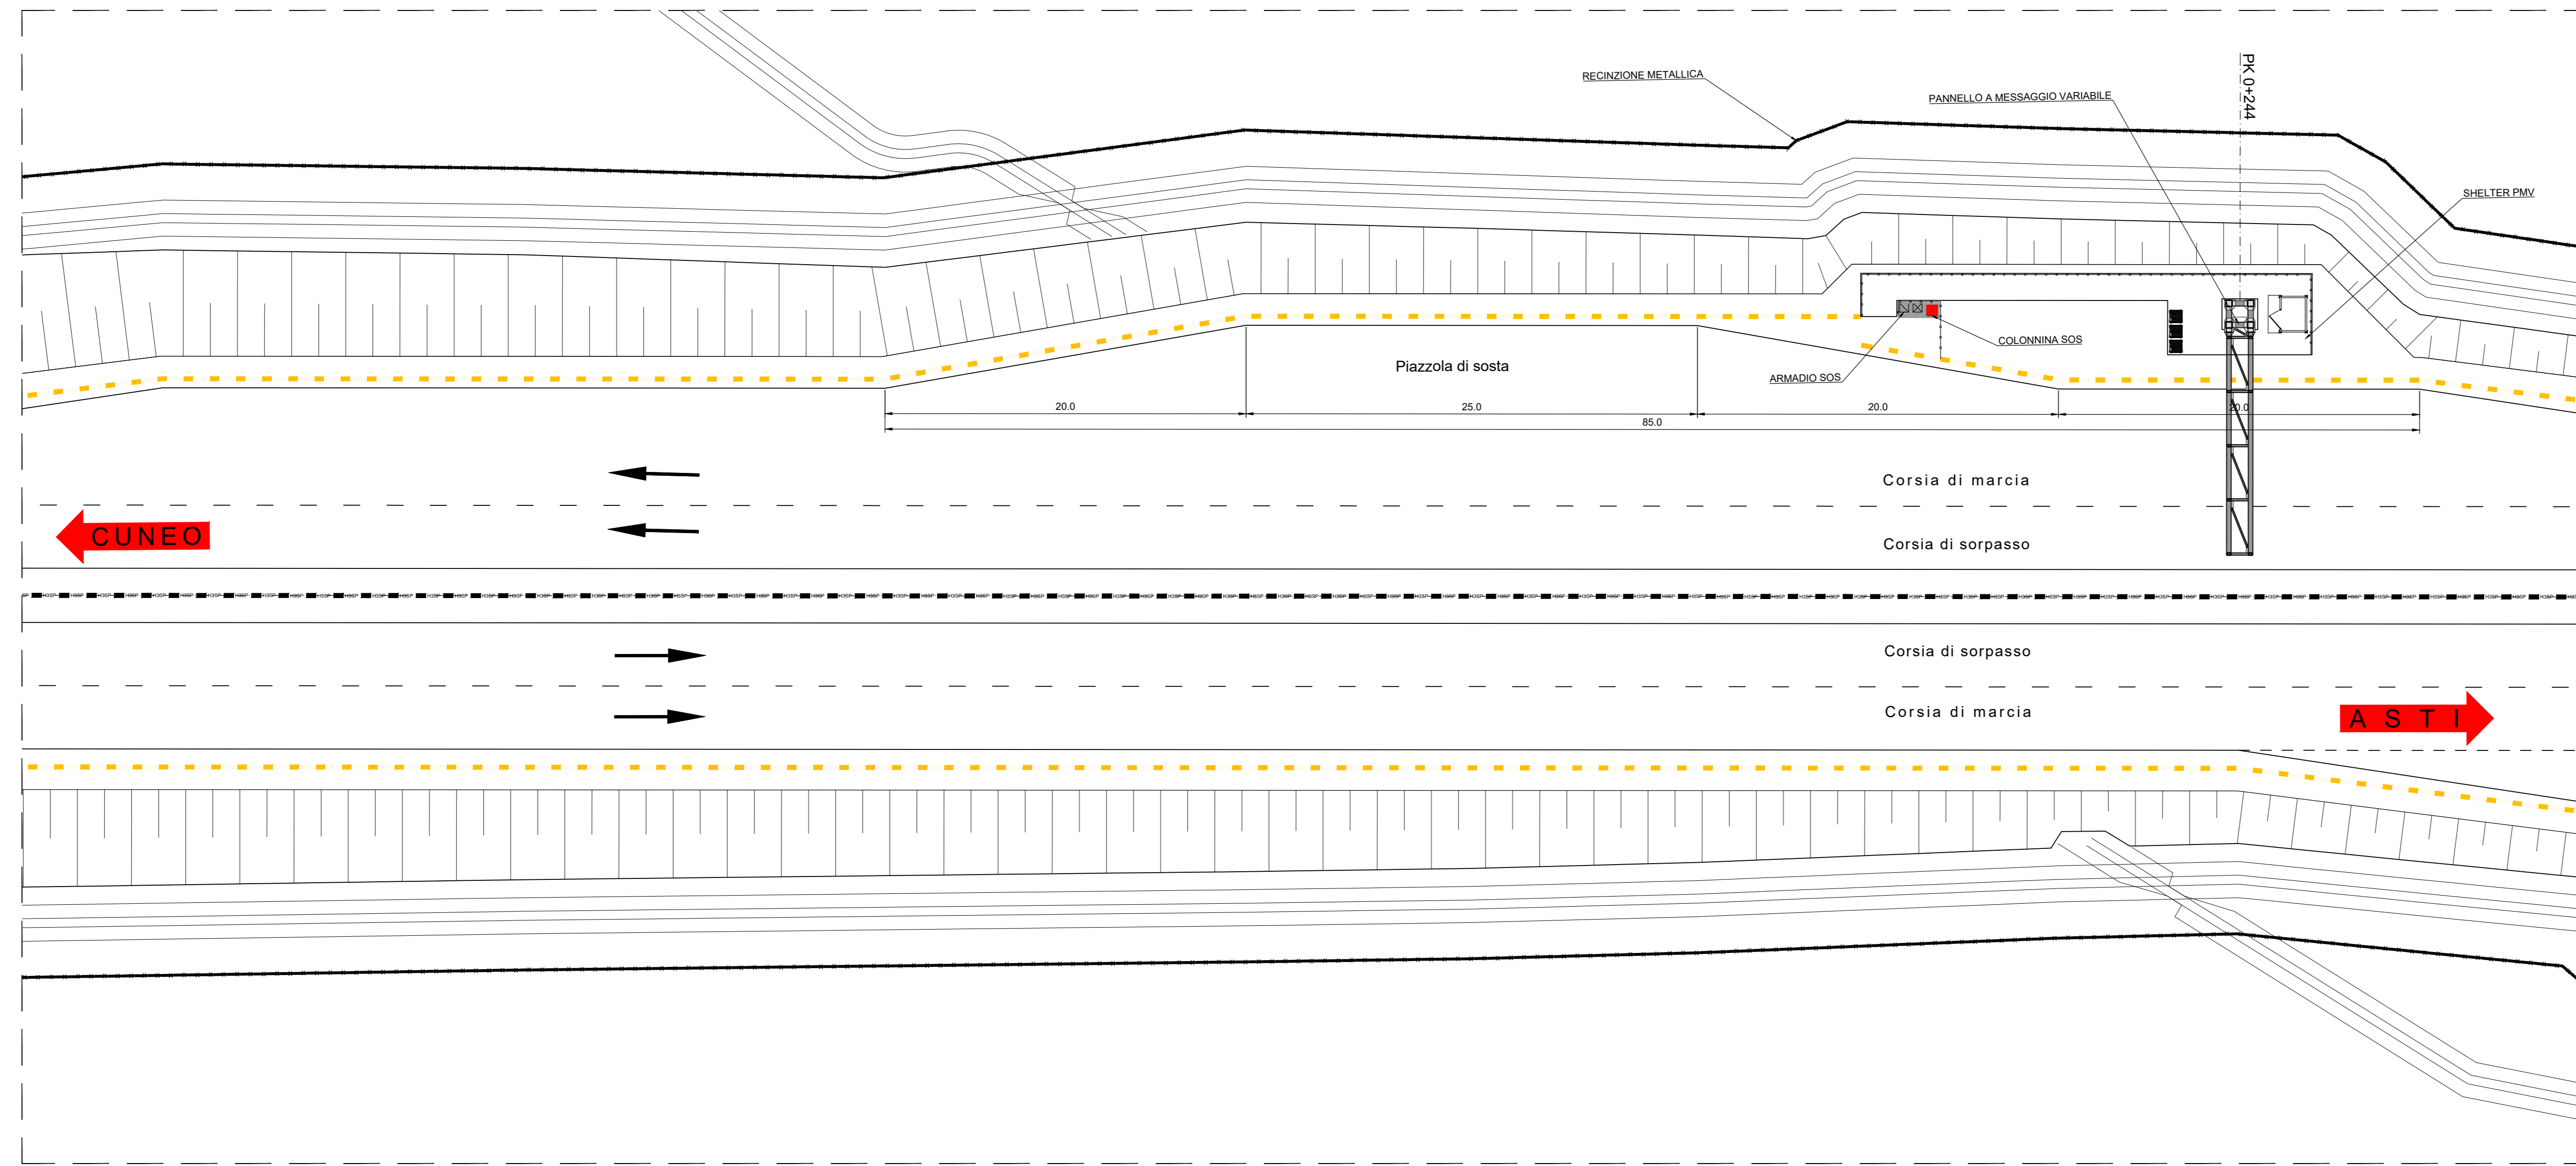


QUADRO DI UNIONE

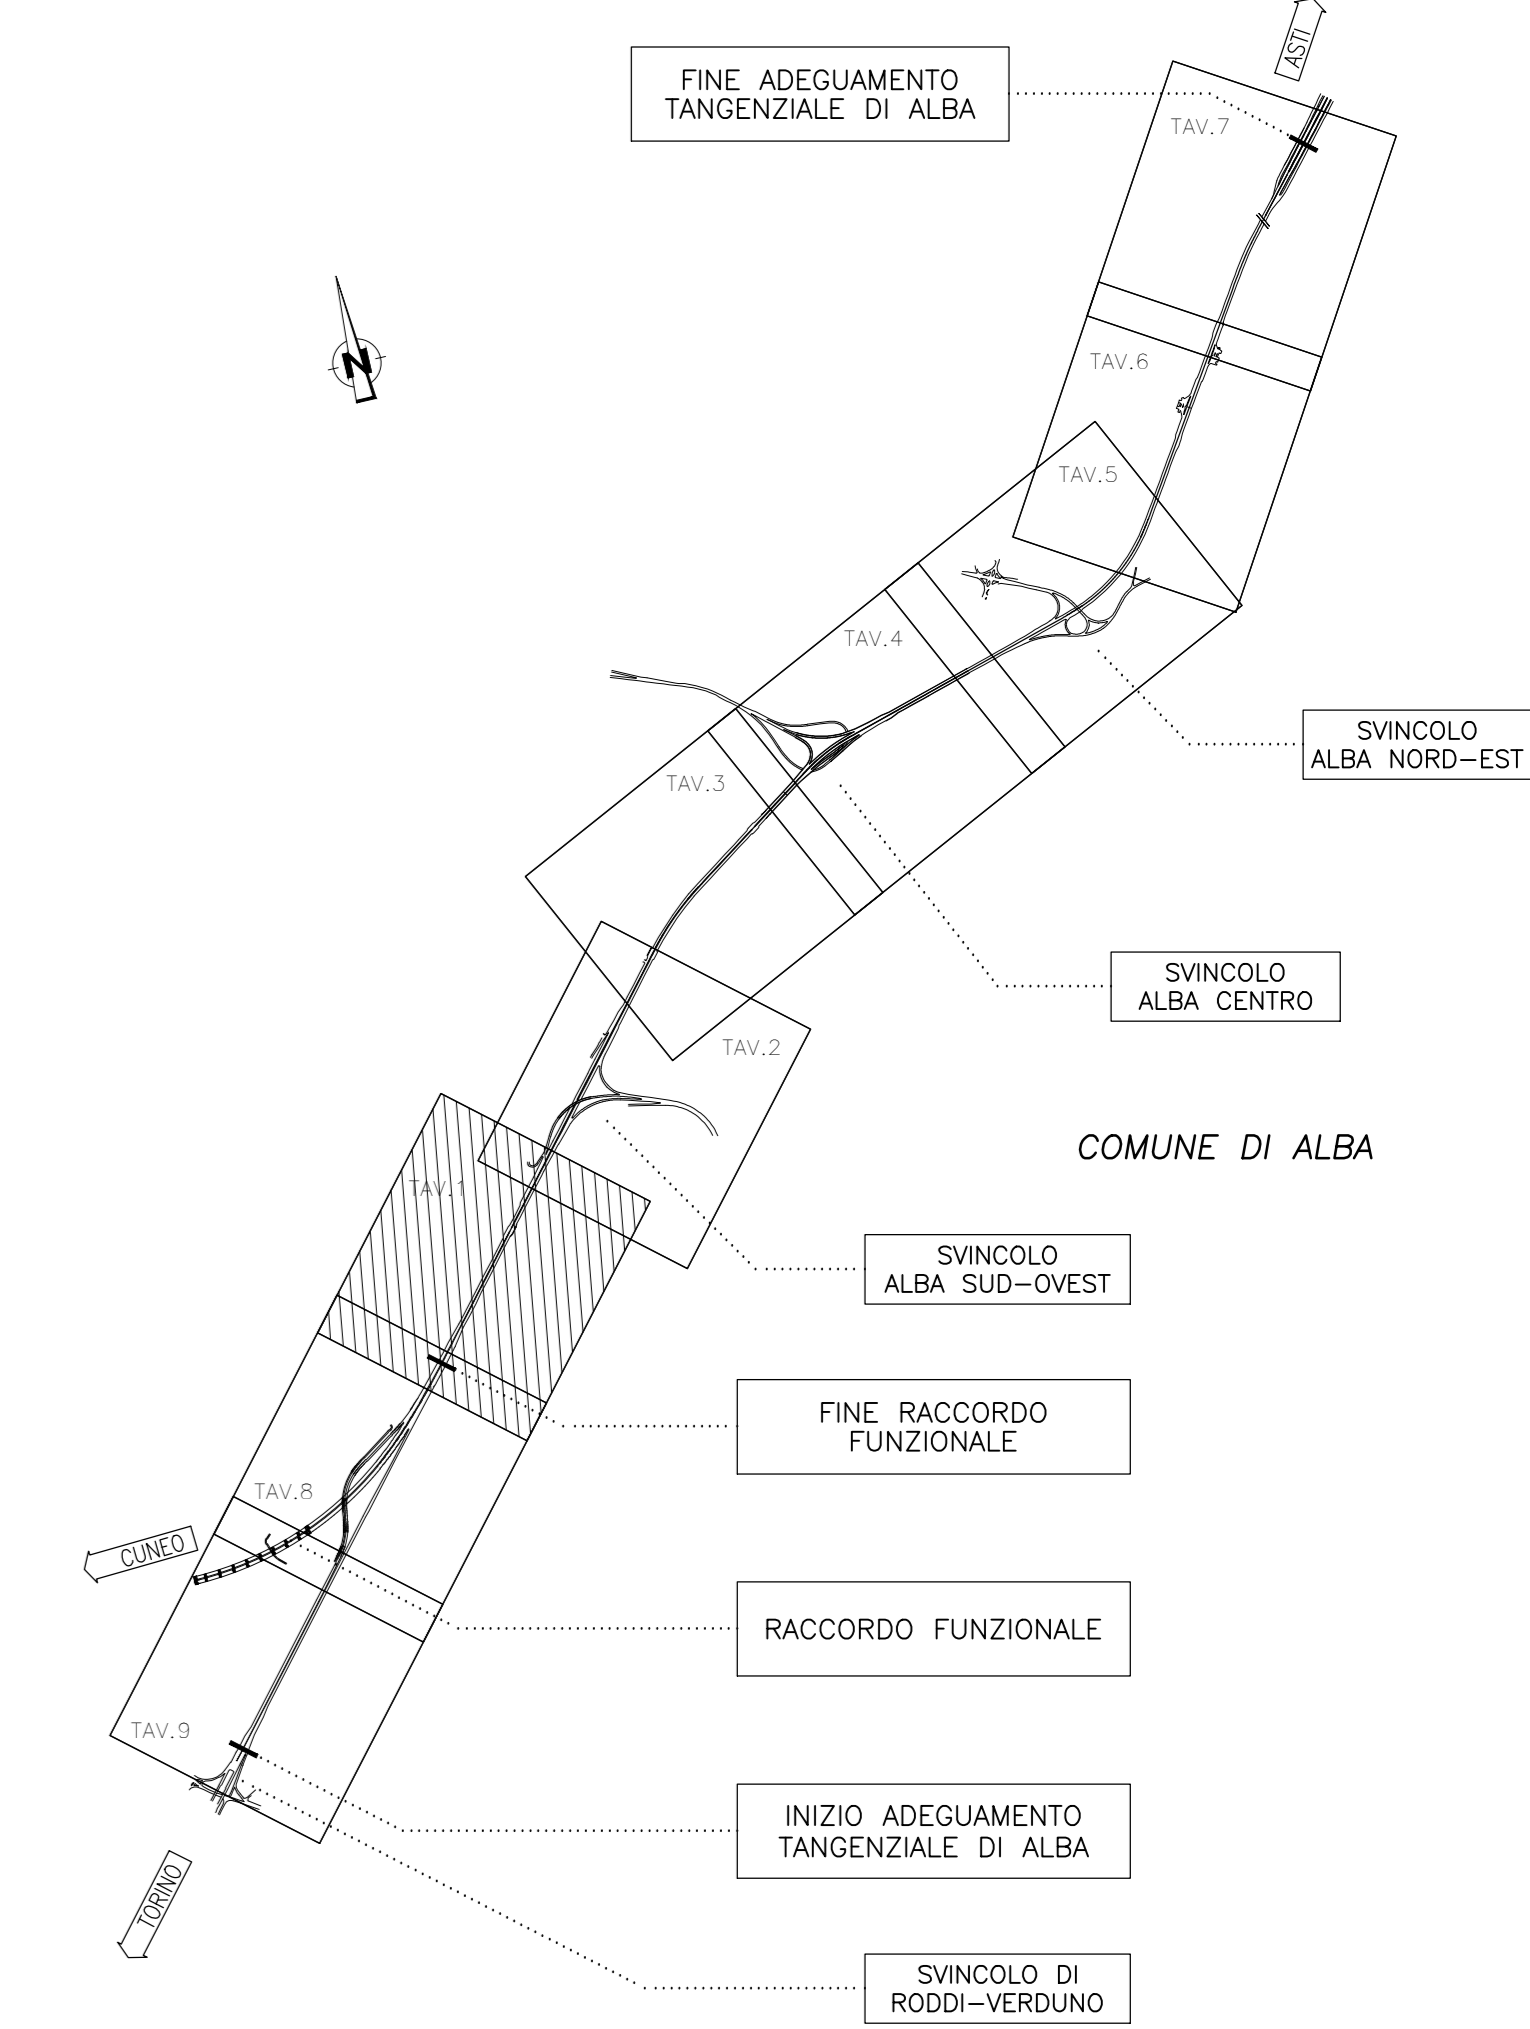

PROSPETTO PMV
Scala 1:50

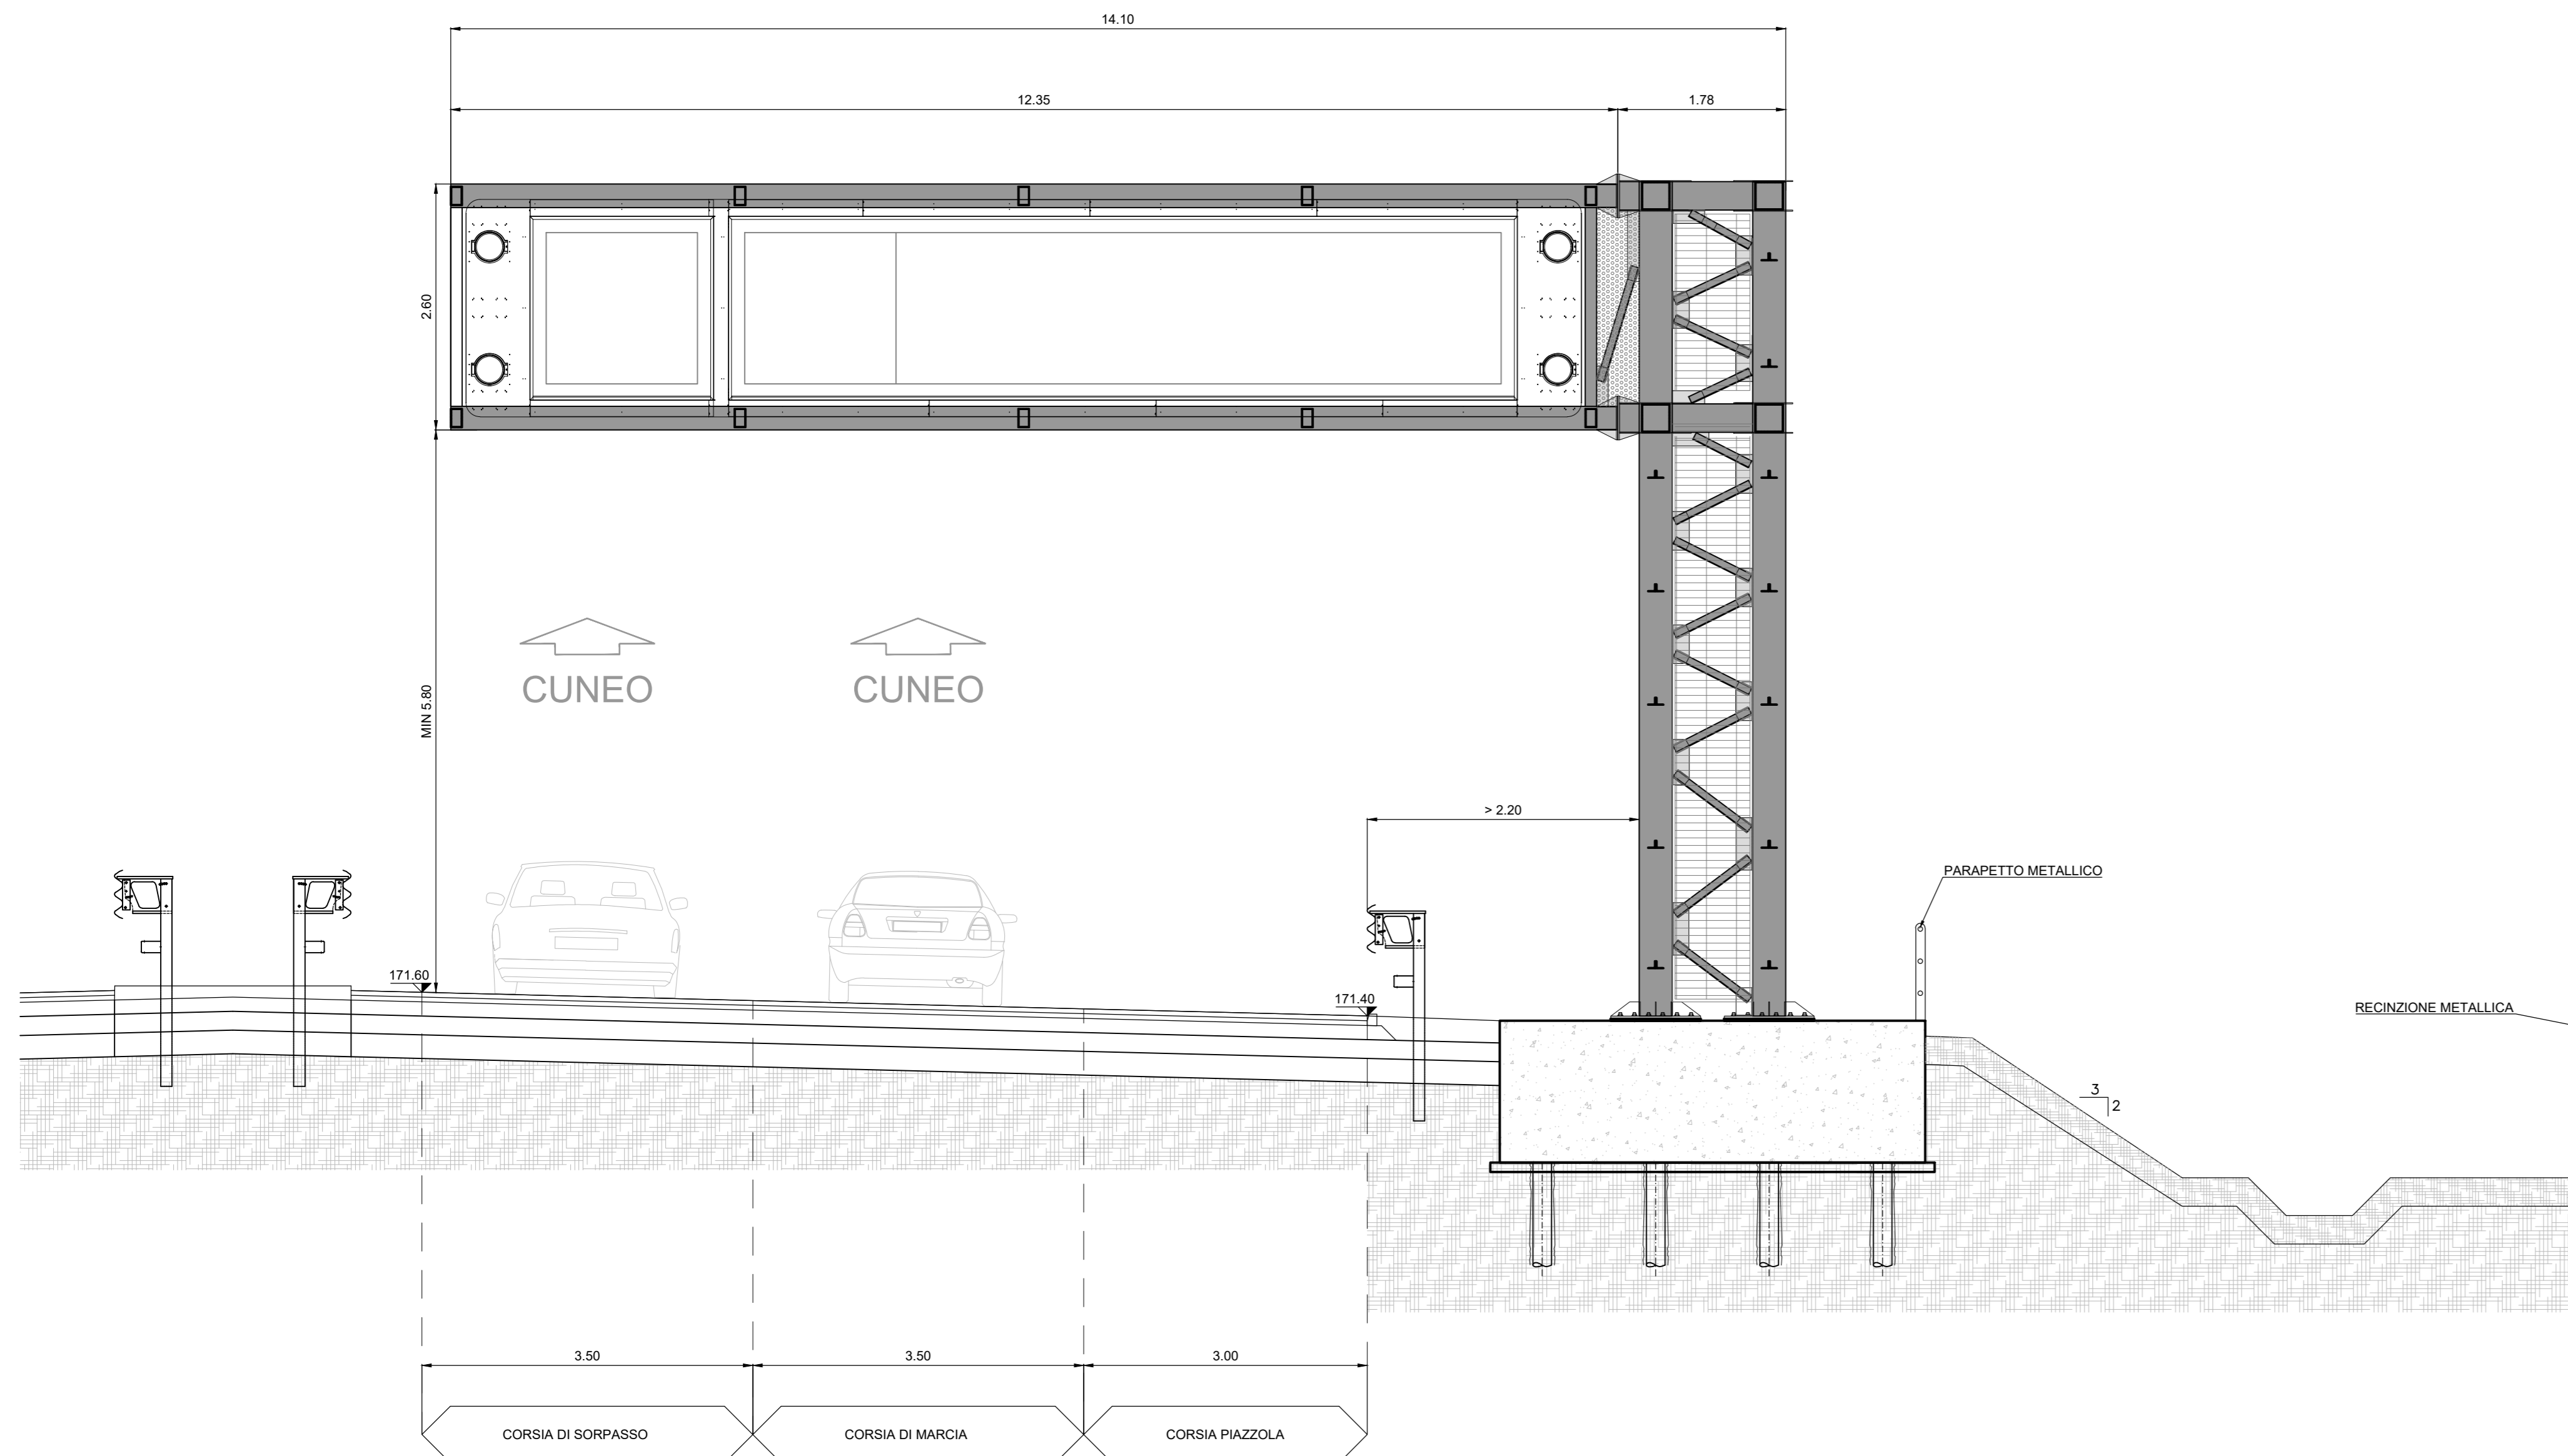

DETTAGLIO PIAZZOLA DI SOSTA
Scala 1:100

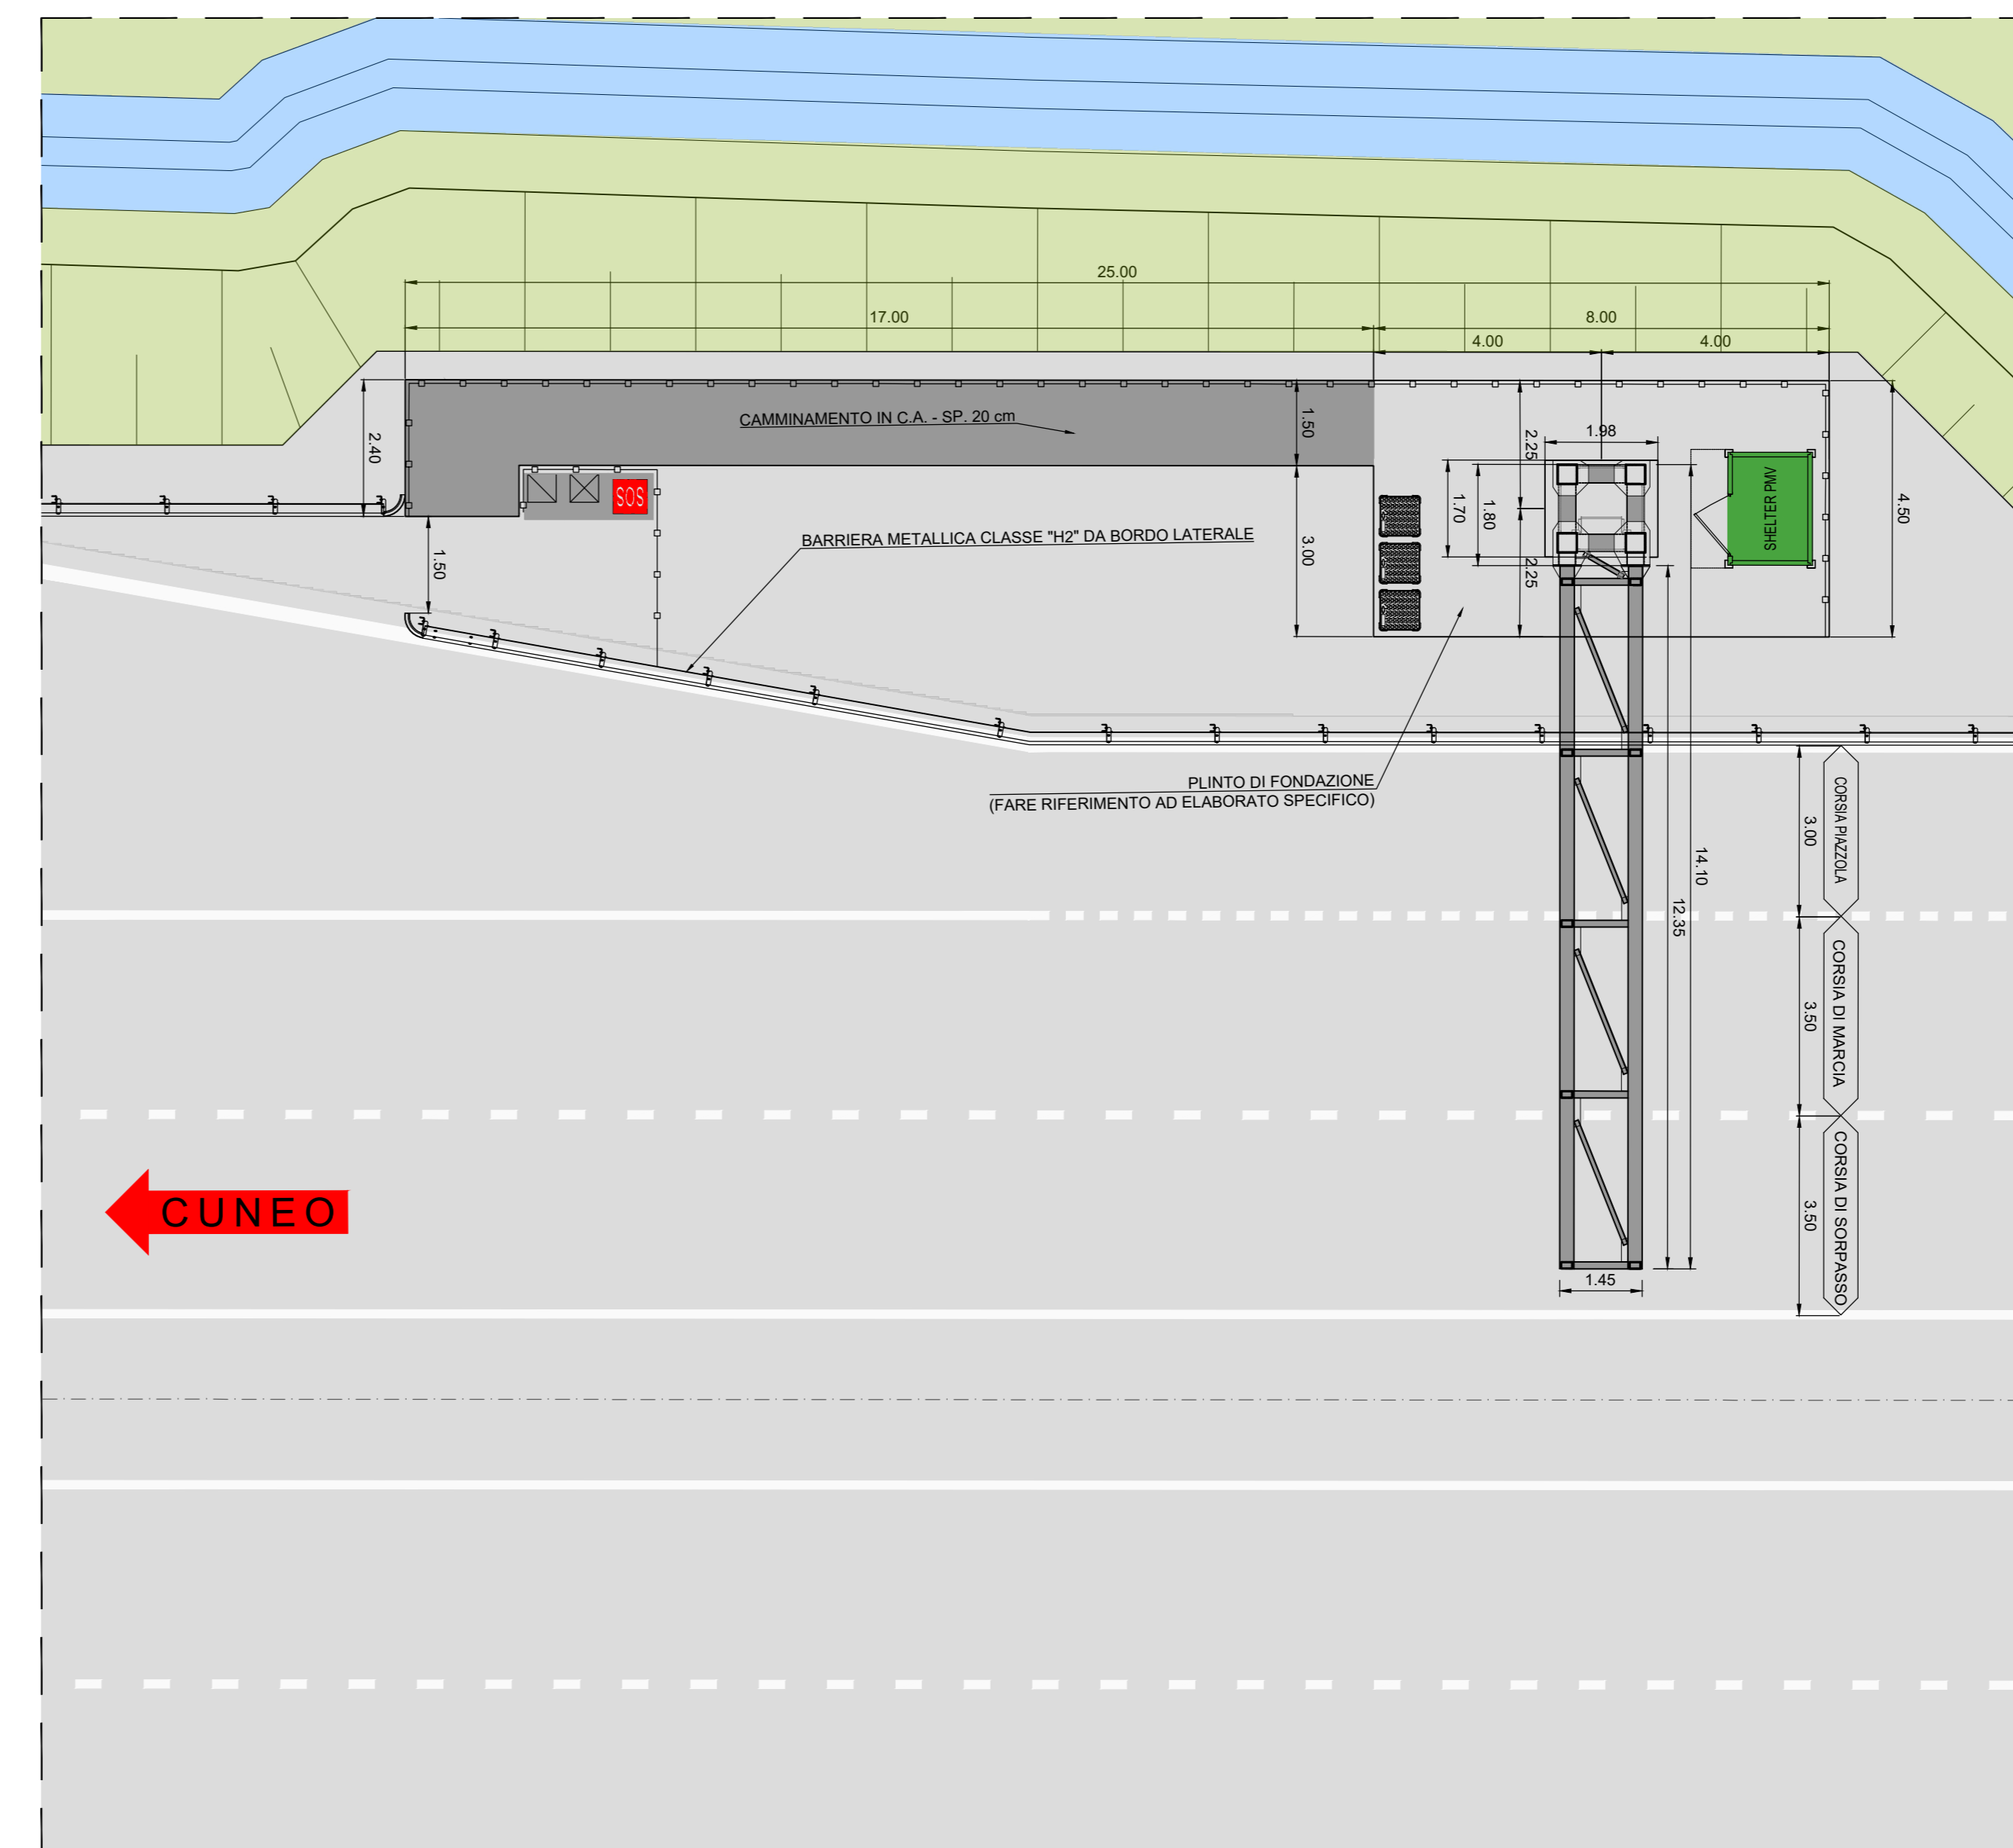

ADEGUAMENTO DELLA TANGENZIALE DI ALBA

PROGETTO DEFINITIVO

IMPIANTI

PARTE GENERALE
PMV IN ITINERE PK 0+244
PLANIMETRIA E SEZIONE

IMPRESA	PROGETTISTA	INTEGRATORE ATTIVA	SPECIALISTE	COMMITTENTE				
ITINERA	PROGER	PROGER	PROGER	Autostrada Asti-Cuneo S.p.A. Via XX Settembre, 94/E 00187 Roma				
REV.	DATA	DESCRIZIONE	REDATTO	CONTR.	APPROV.	RESAME	DATA	SCALA
A	05-2021	EMISSIONE	ing. Scaglione	ing. Manfredi	ing. Spagnoli	ing. Spagnoli	MAGGIO 2021	VARIE
							N. PROGR.	08.01.34
CODIFICA								MBS
PROGETTO								0301140000
DOCUMENTI								0301140000
REV.								0301140000
MBS								0301140000
CUP								0301140000
RESPONSABILE DEL PROCEDIMENTO								VISTO DELLA COMMITTENTE