

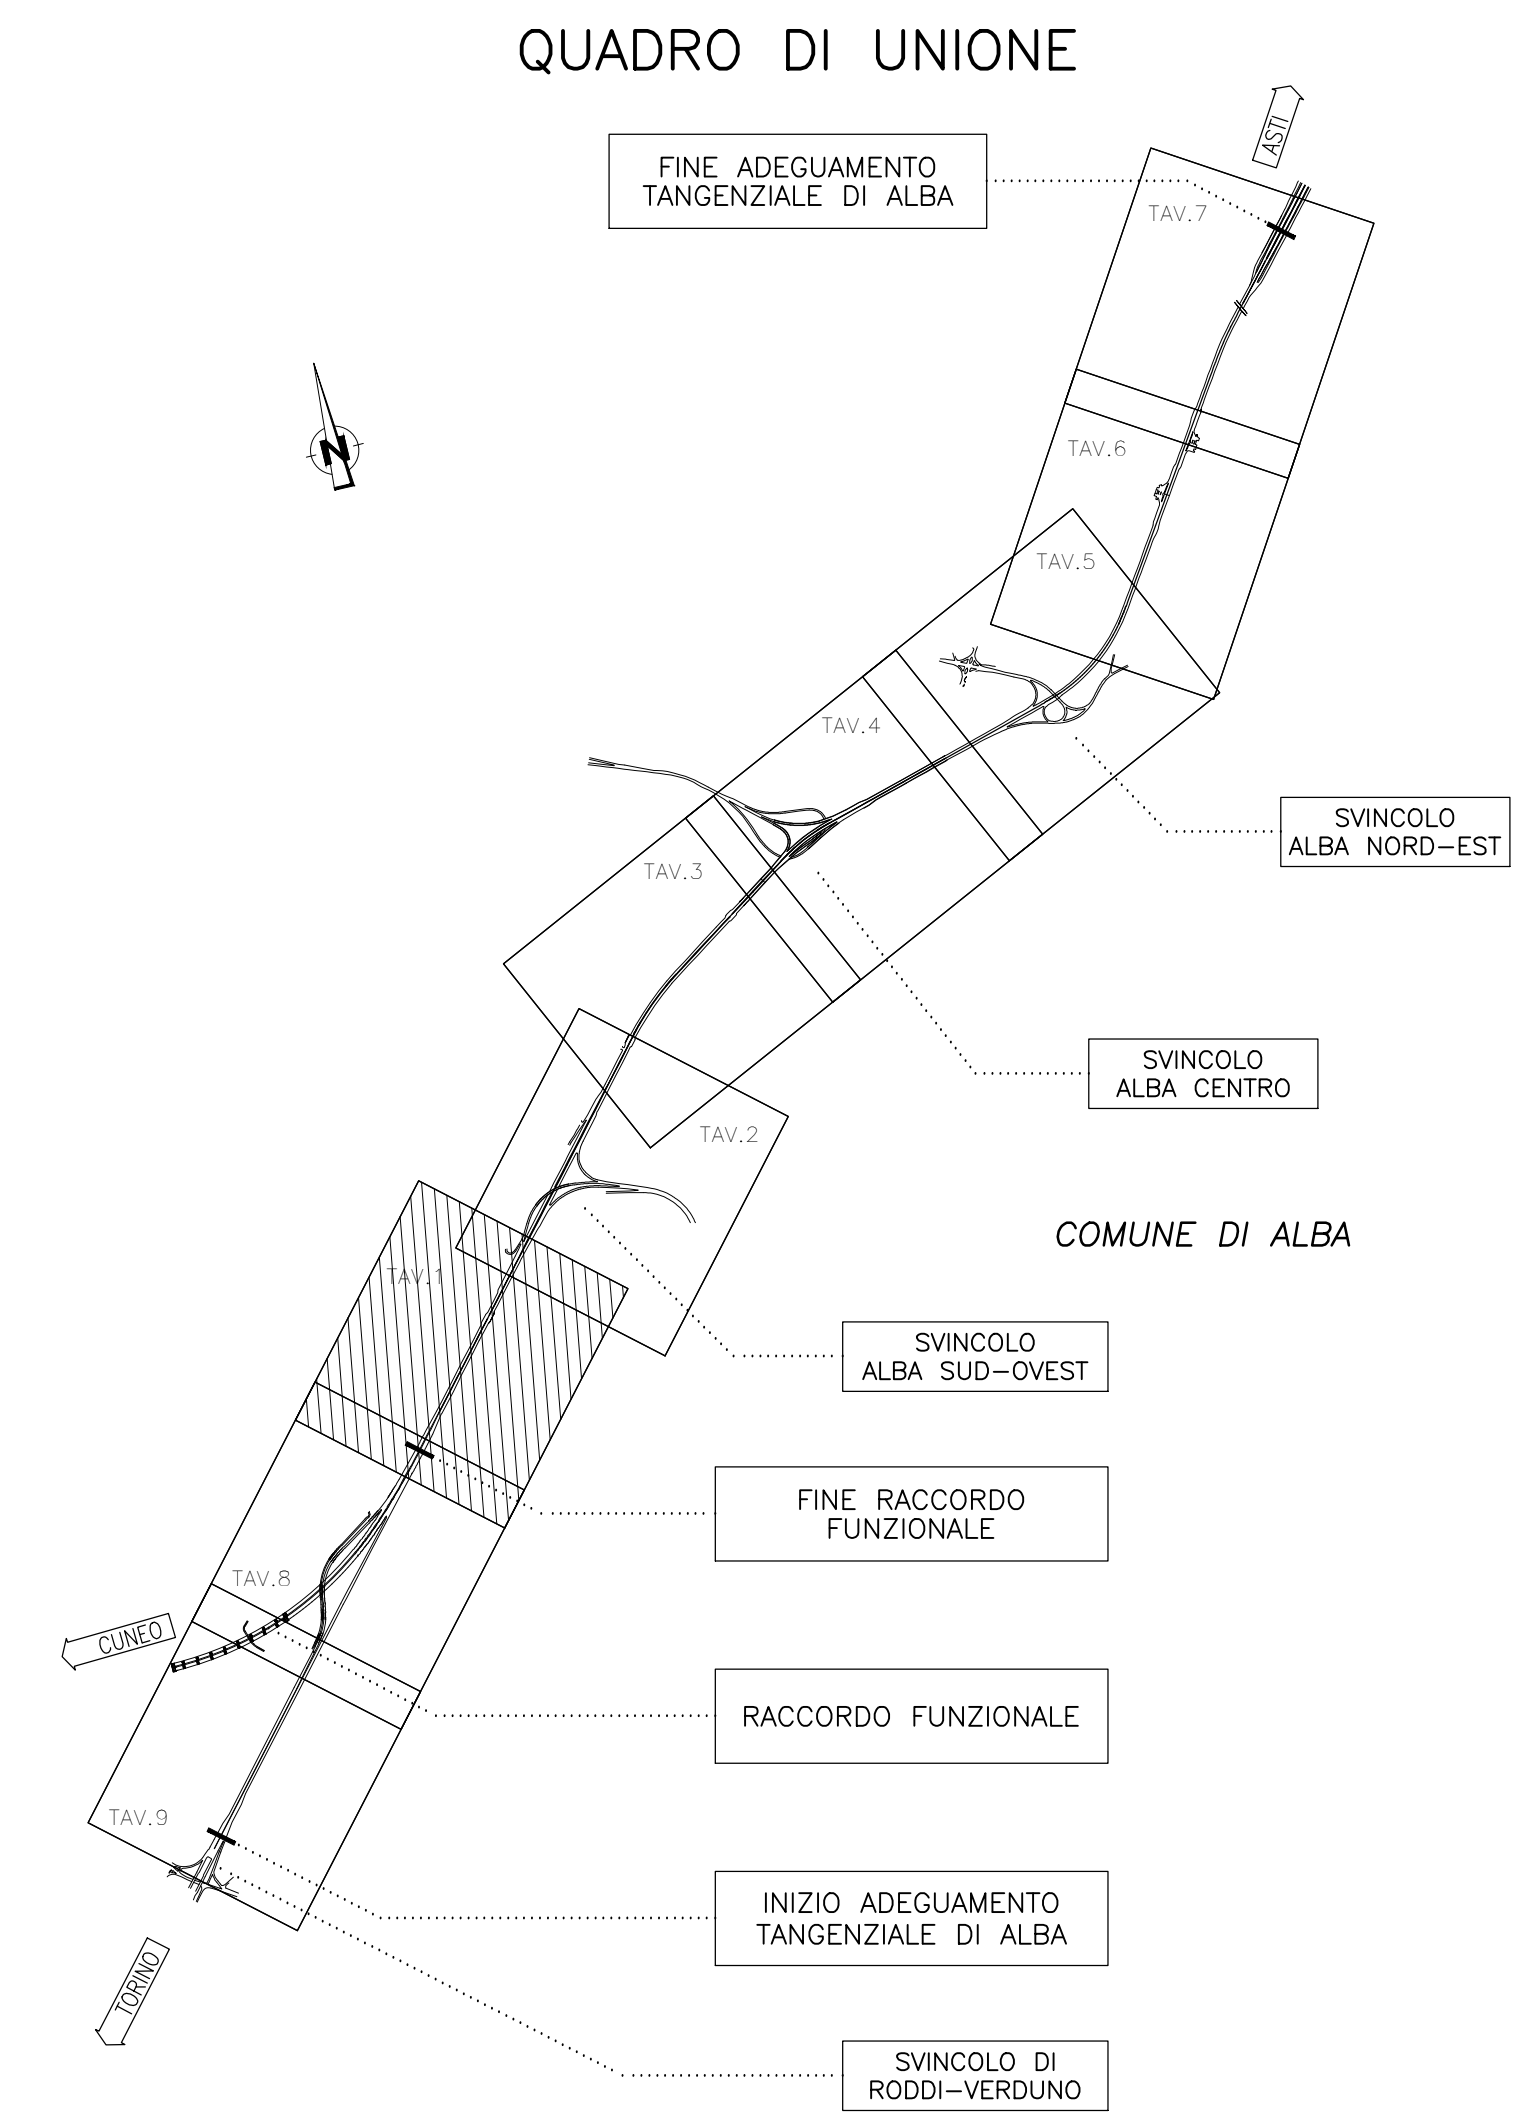



STRALCIO PIAZZOLA DI SOSTA
Scala 1:200

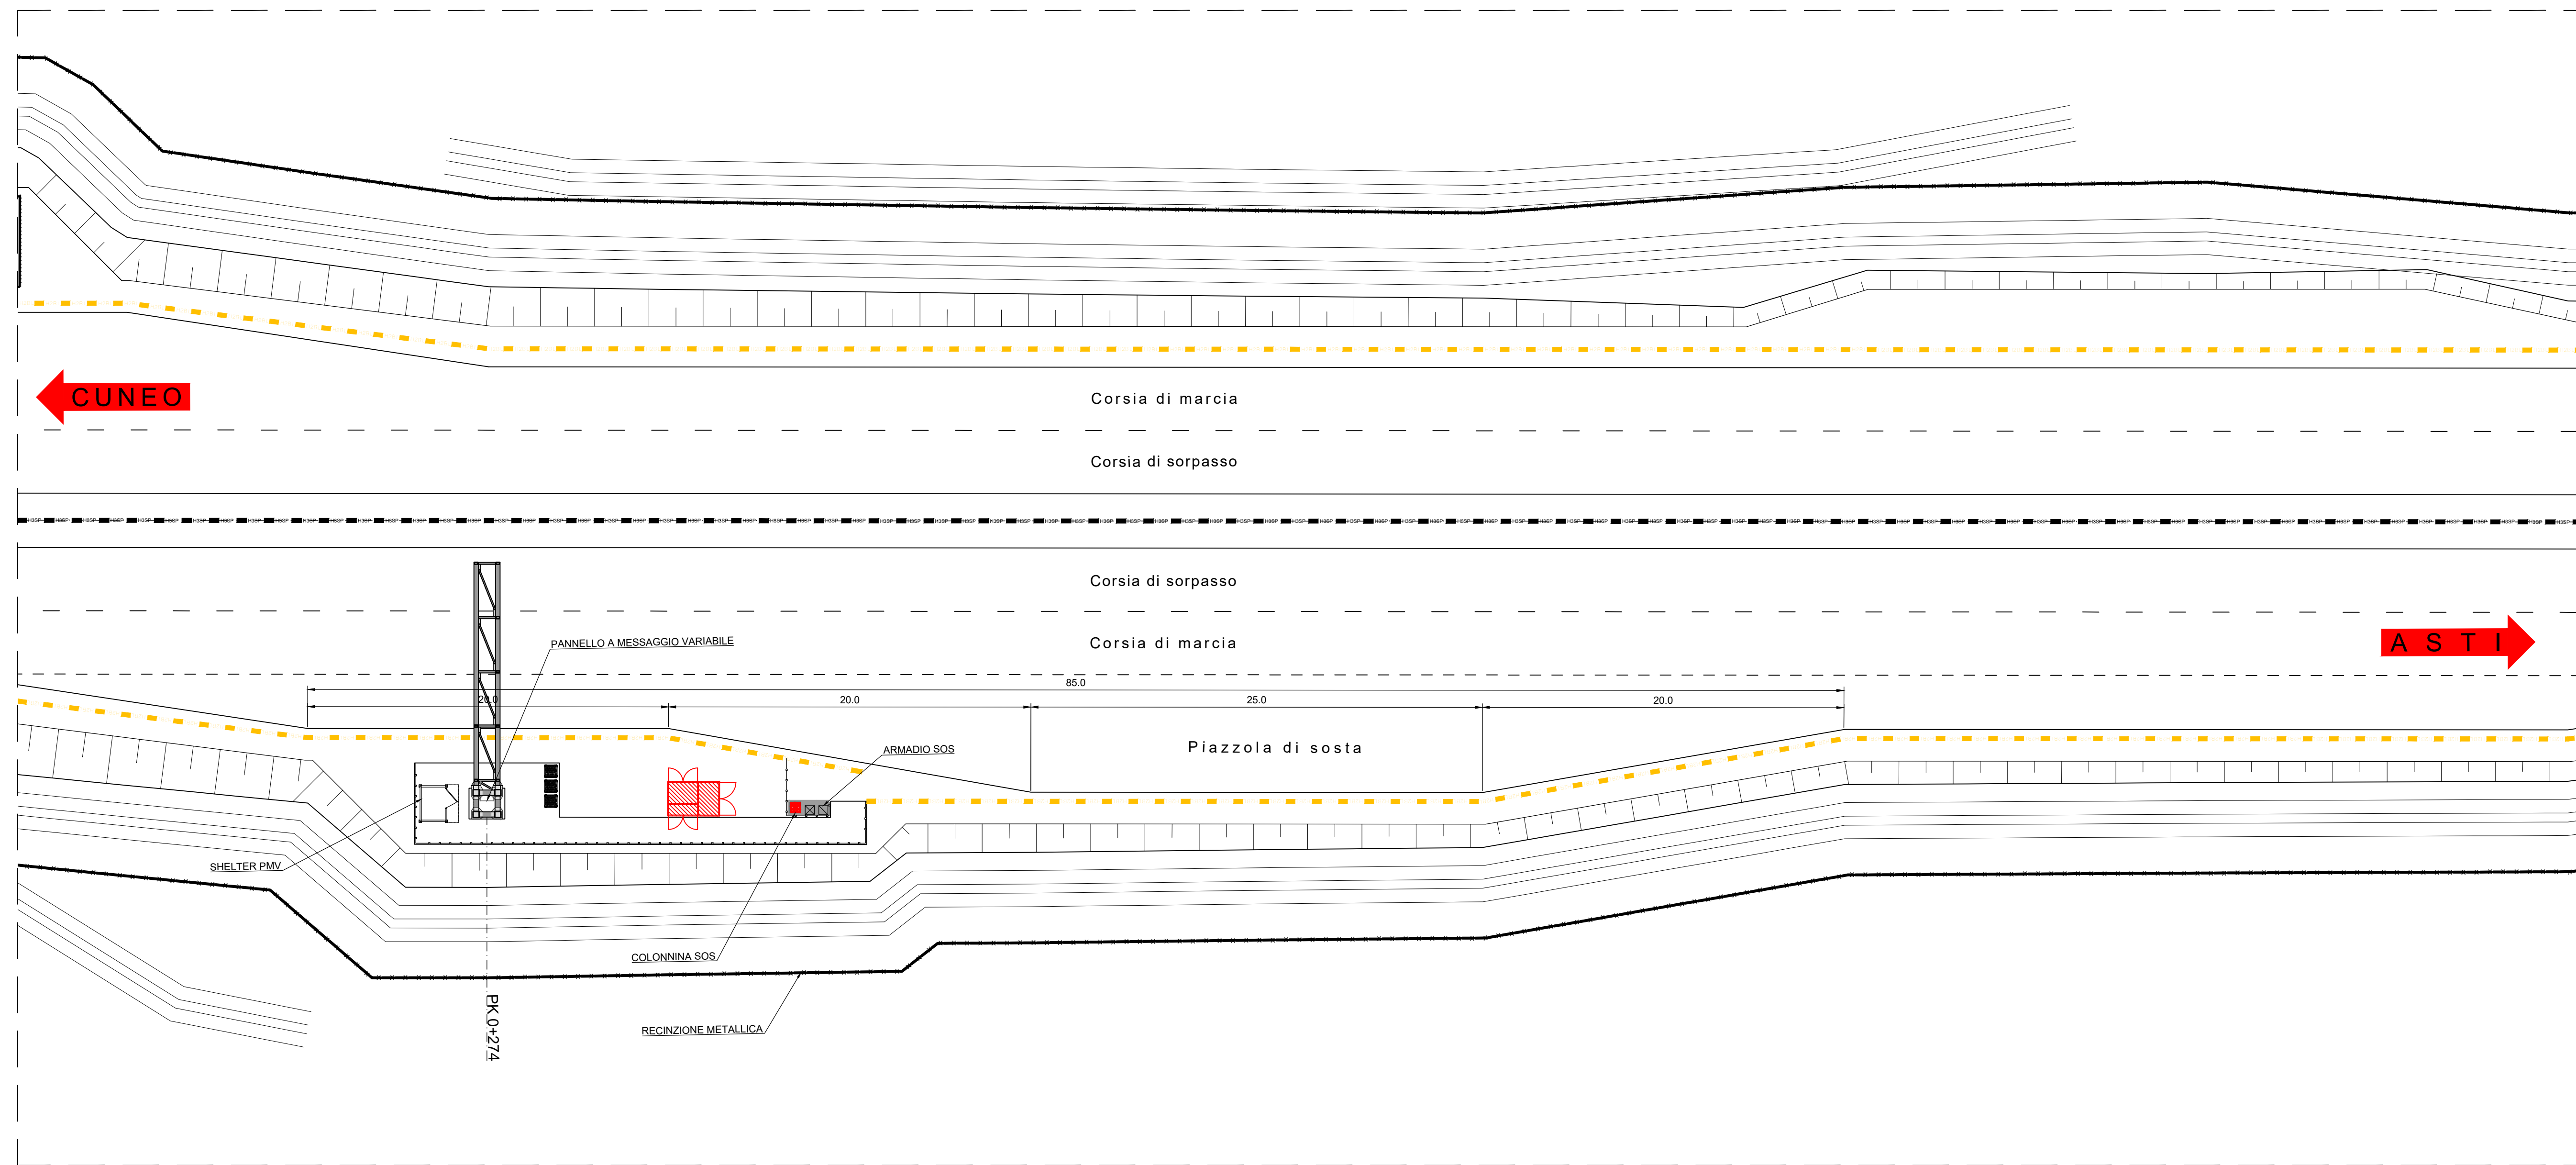

PROSPETTIVO PMV
Scala 1:50

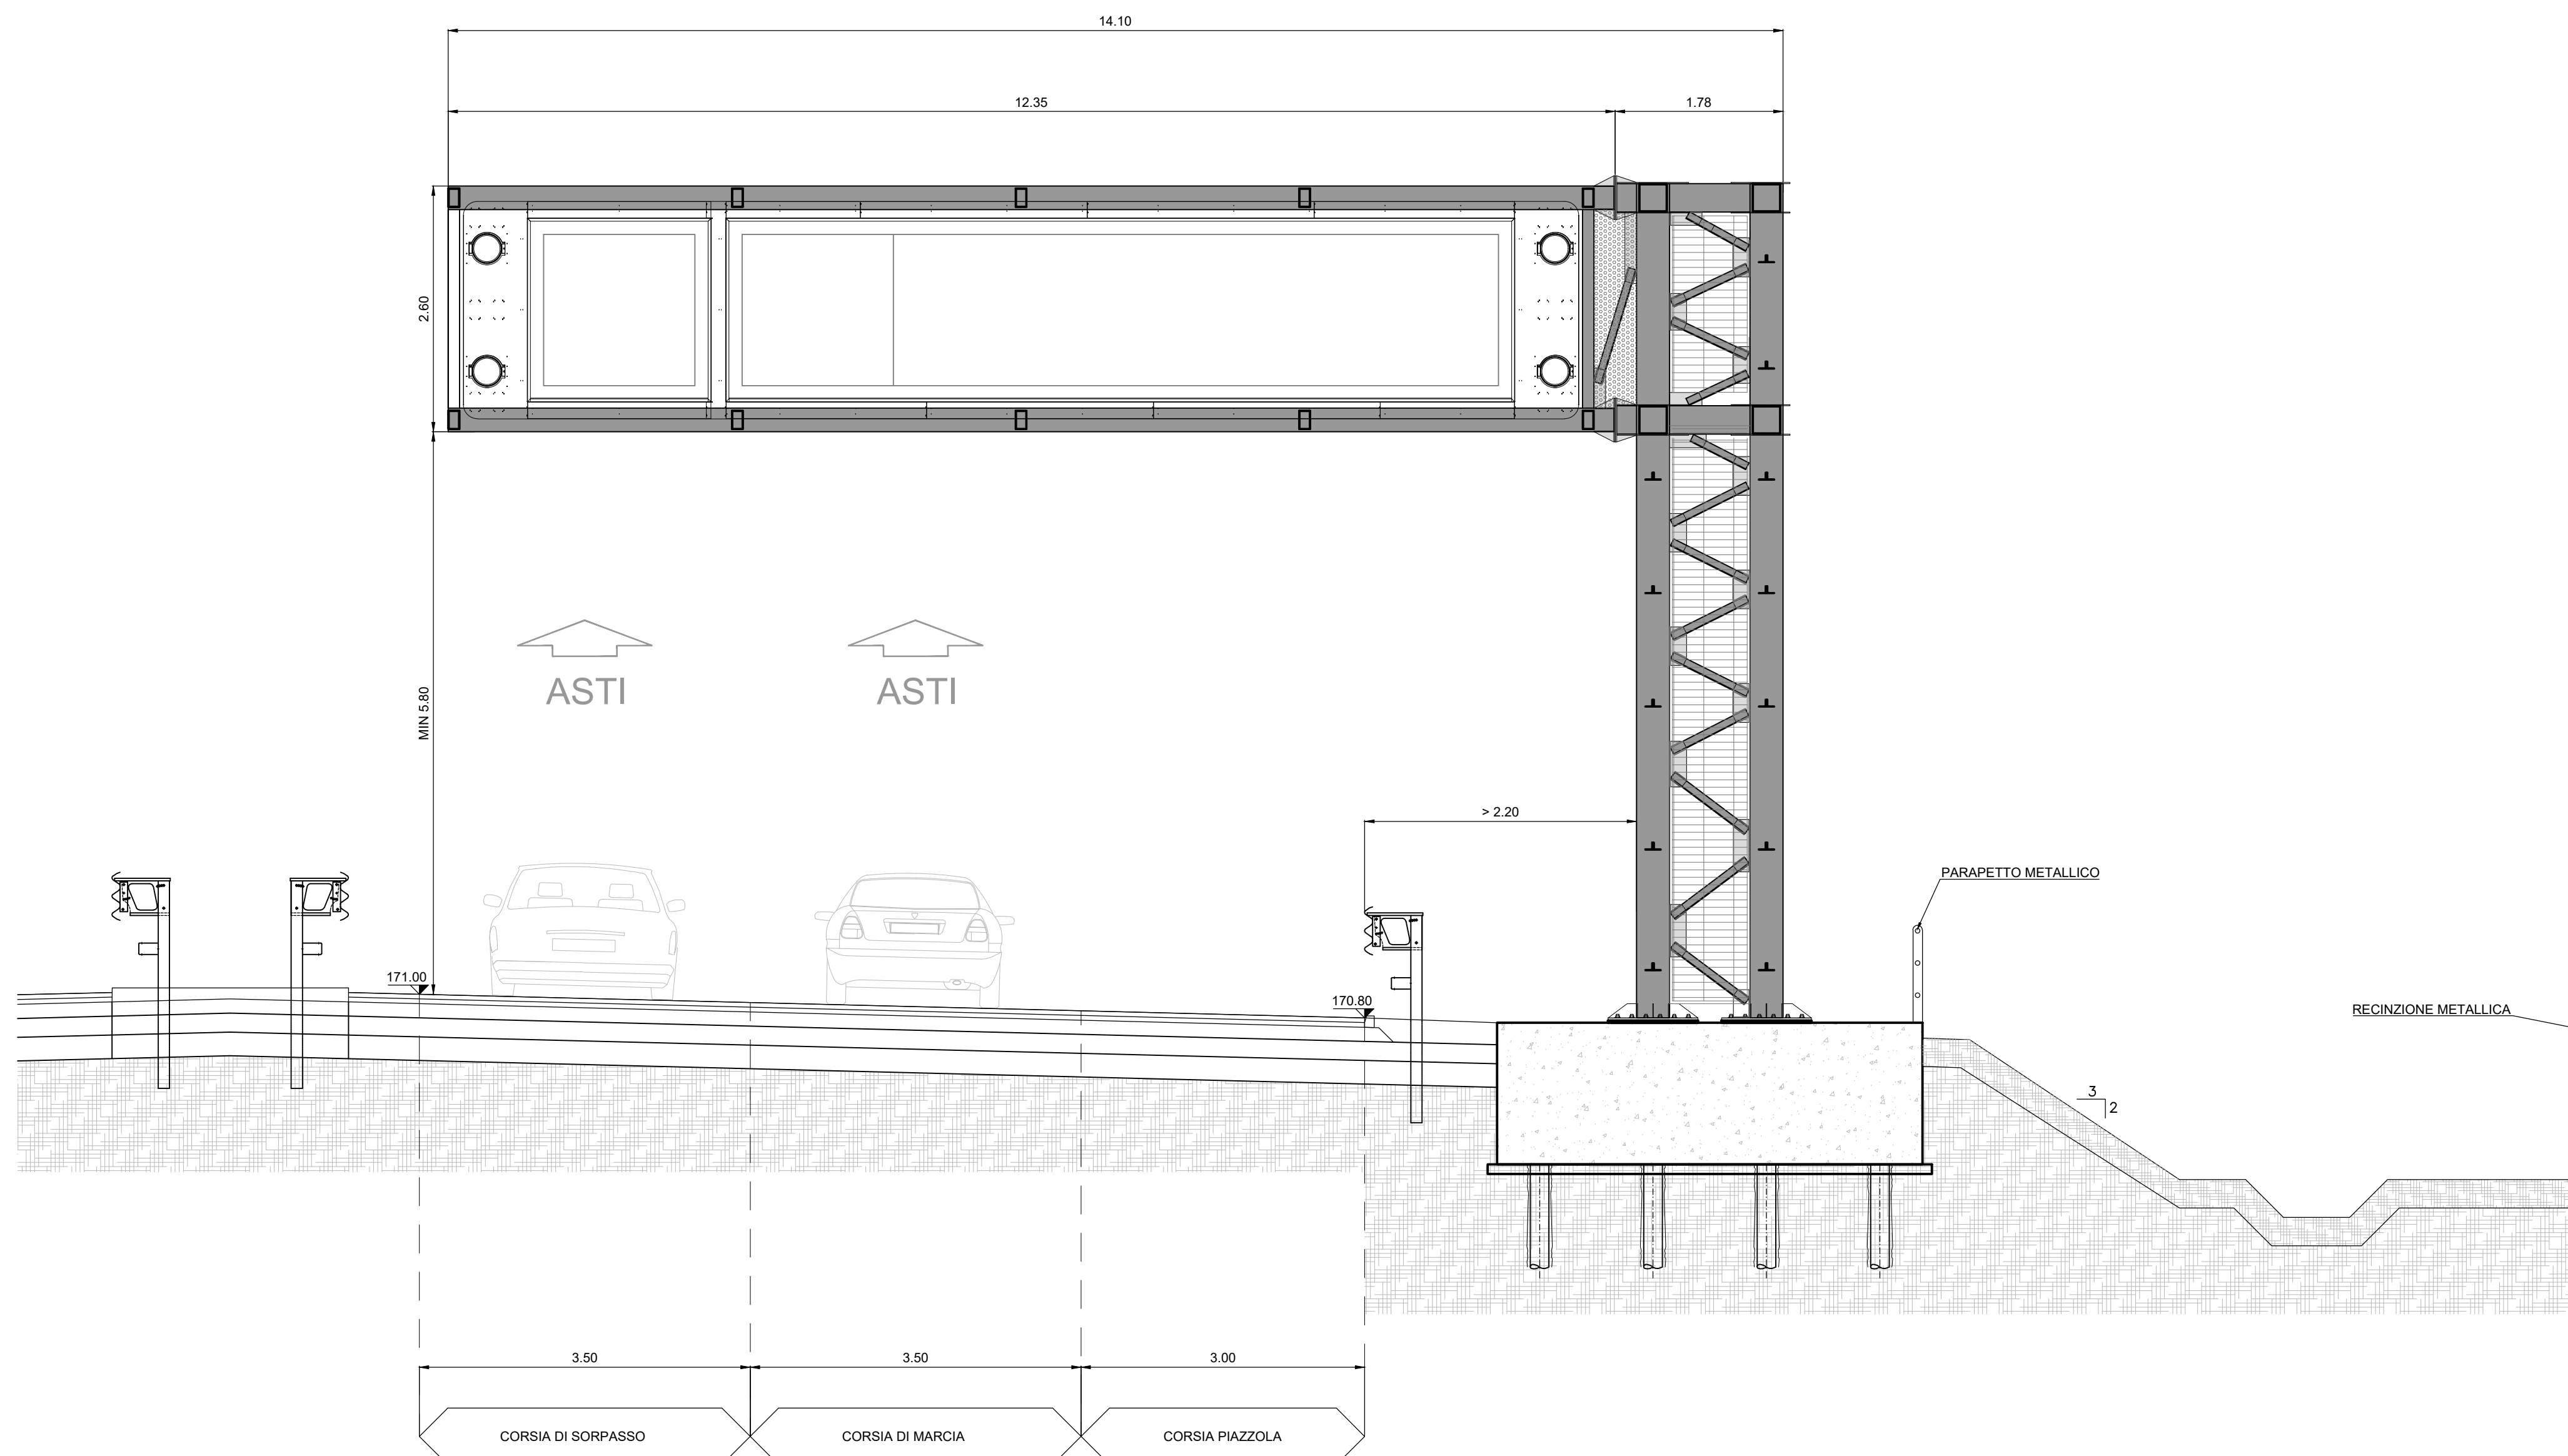

DETTAGLIO PIAZZOLA DI SOSTA
Scala 1:100

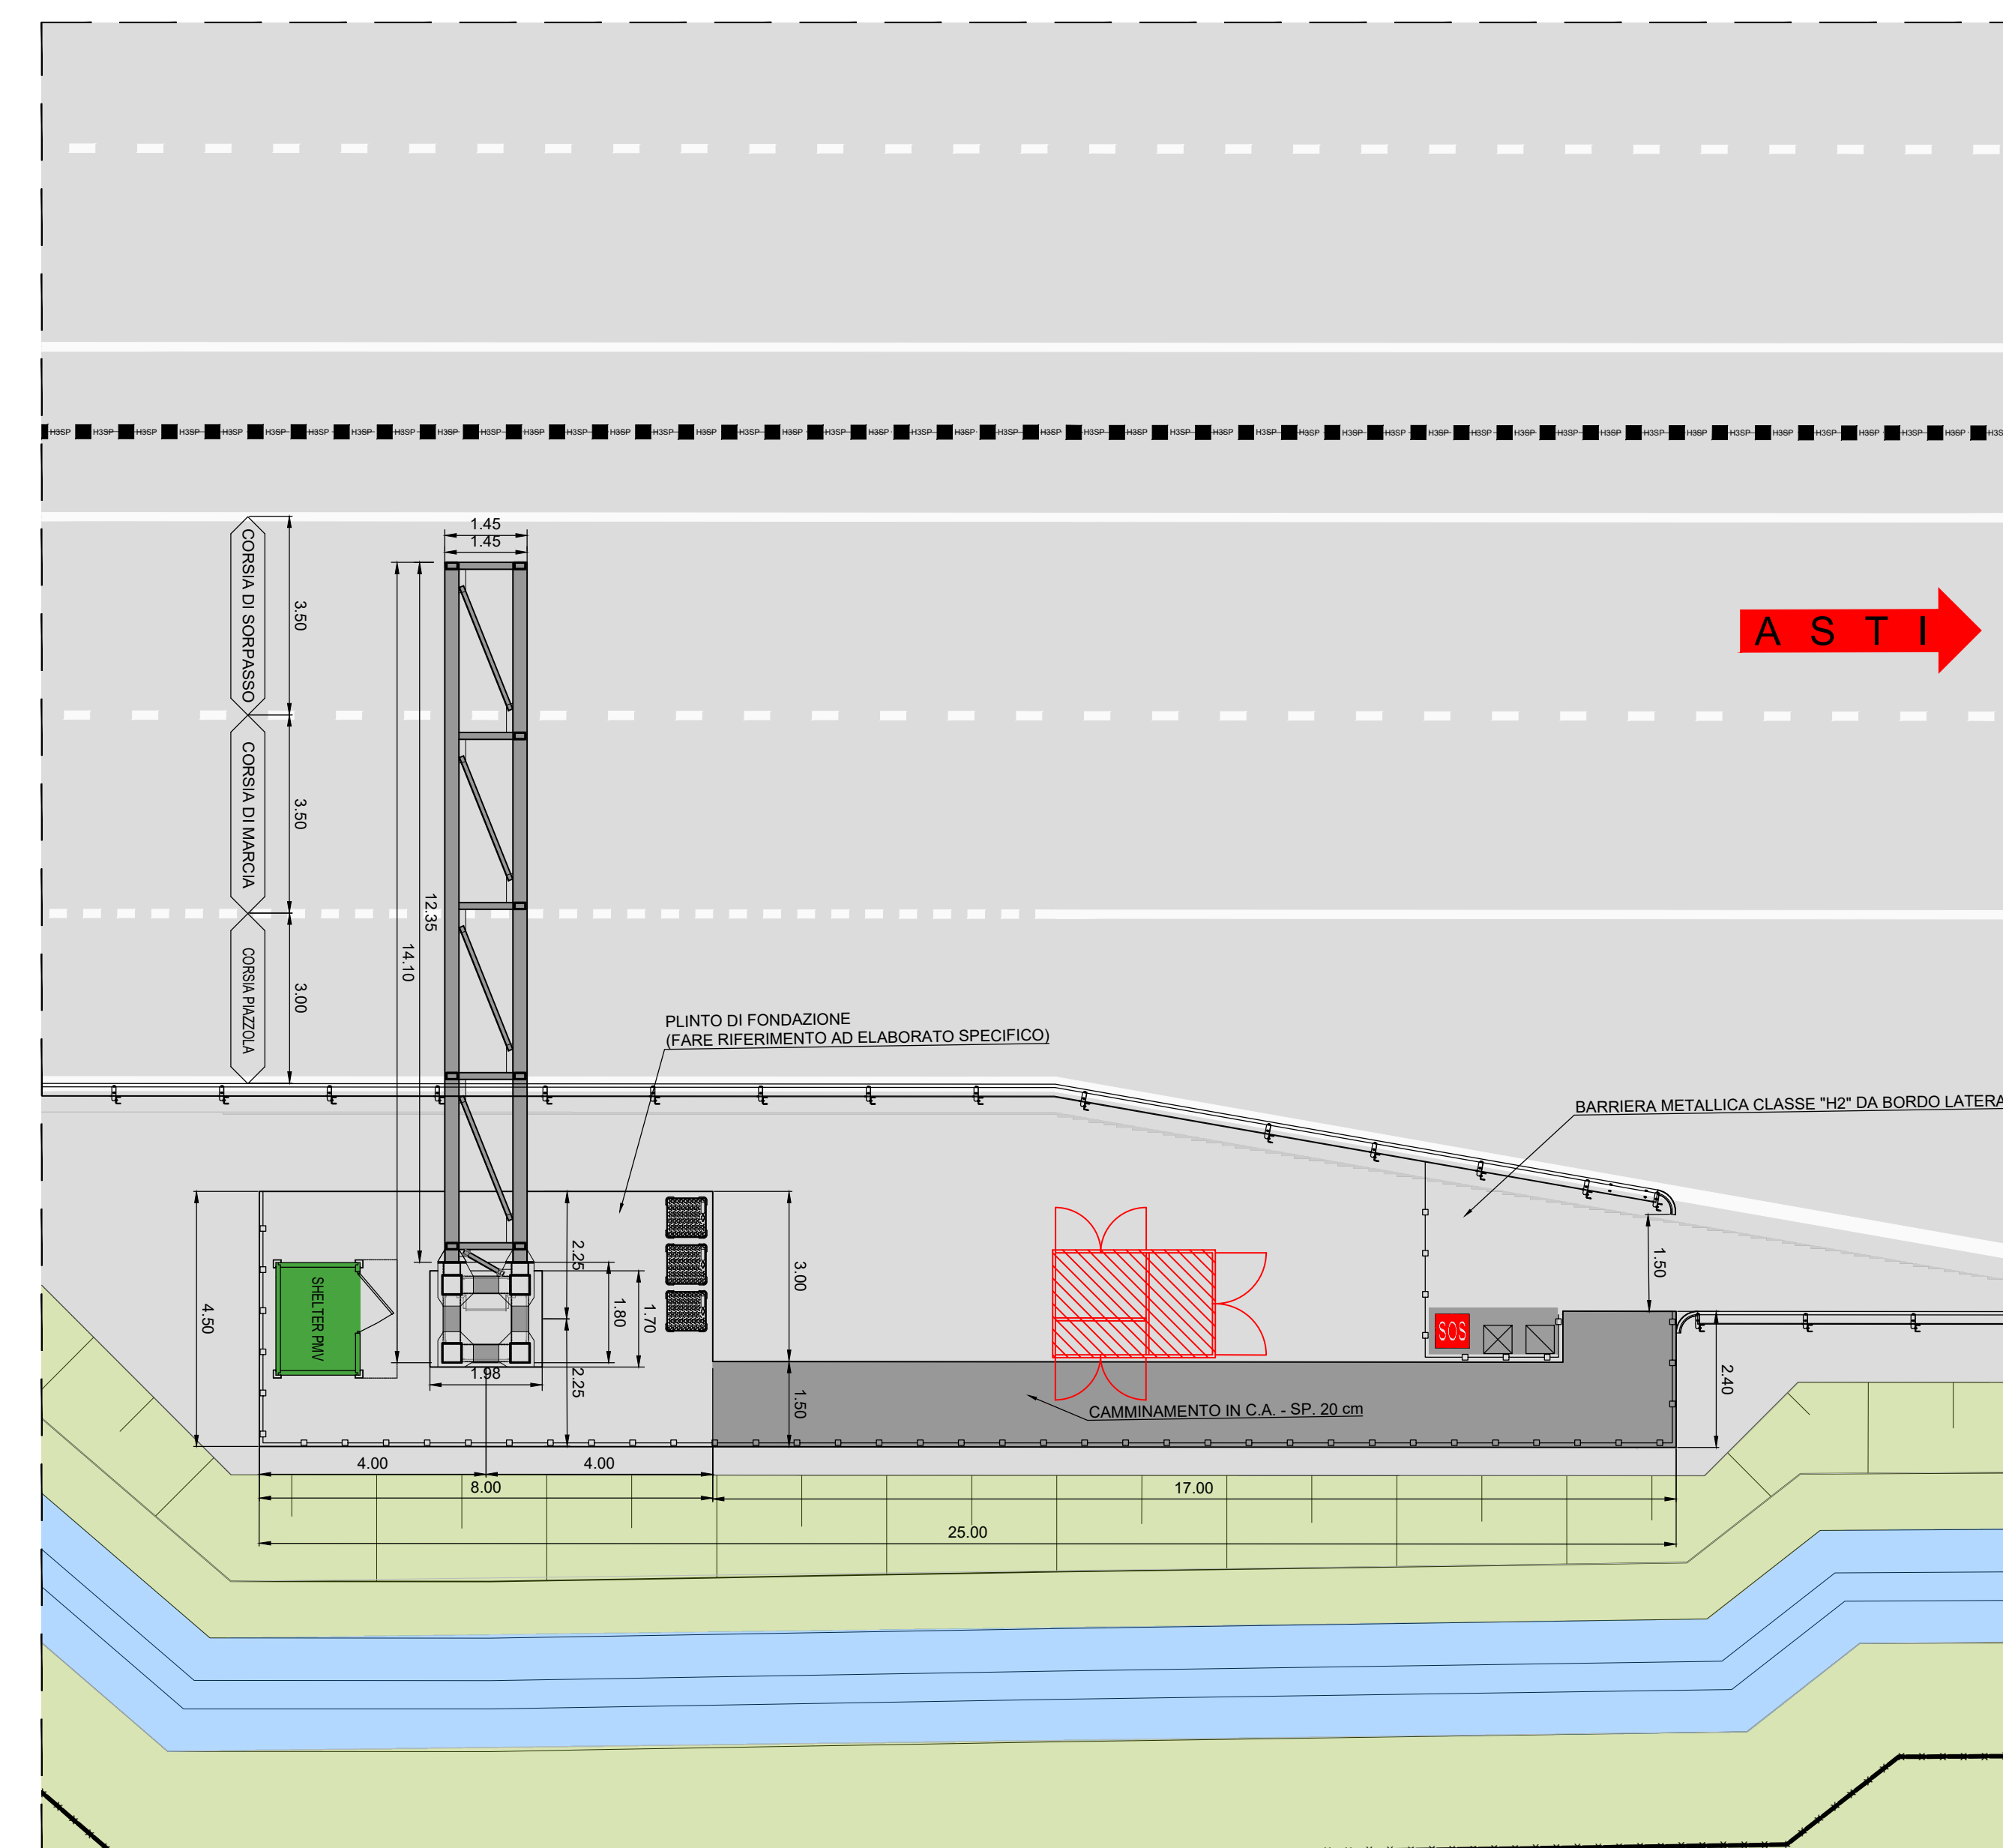

ADEGUAMENTO DELLA TANGENZIALE DI ALBA

PROGETTO DEFINITIVO

IMPIANTI

PARTE GENERALE
PMV IN ITINERE PK 0+274
PLANIMETRIA E SEZIONE

IMPRESA	PROGETTISTA	INTEGRATORE ATTIMA SPECIALISTE	COMMITTENTE
ITINERA	PROGER	Autostrada Asti-Cuneo S.p.A. Via XX Settembre, 56/E 00187 Roma	Autostrada Asti-Cuneo S.p.A. Via XX Settembre, 56/E 00187 Roma

REV.	DATA	DESCRIZIONE	REDATTO	CONTR.	APPROV.	RESAME	DATA	SCALA
A	05-2021	EMISSIONE	Ing. Scipione	Ing. Manfredi	Ing. Scipione	Ing. Scipione	MAGGIO 2021	VARIE

CODIFICA	PROGETTO	OP	DOCUMENTI	REV	MIS.
	P018	0	14	P2	003

RESPONSABILE DEL PROCEDIMENTO	VISTO DELLA COMMITTENTE

PROGETTO DEFINITIVO
08.01.35
MBS: A331140000
CUP: G14E2000200000