

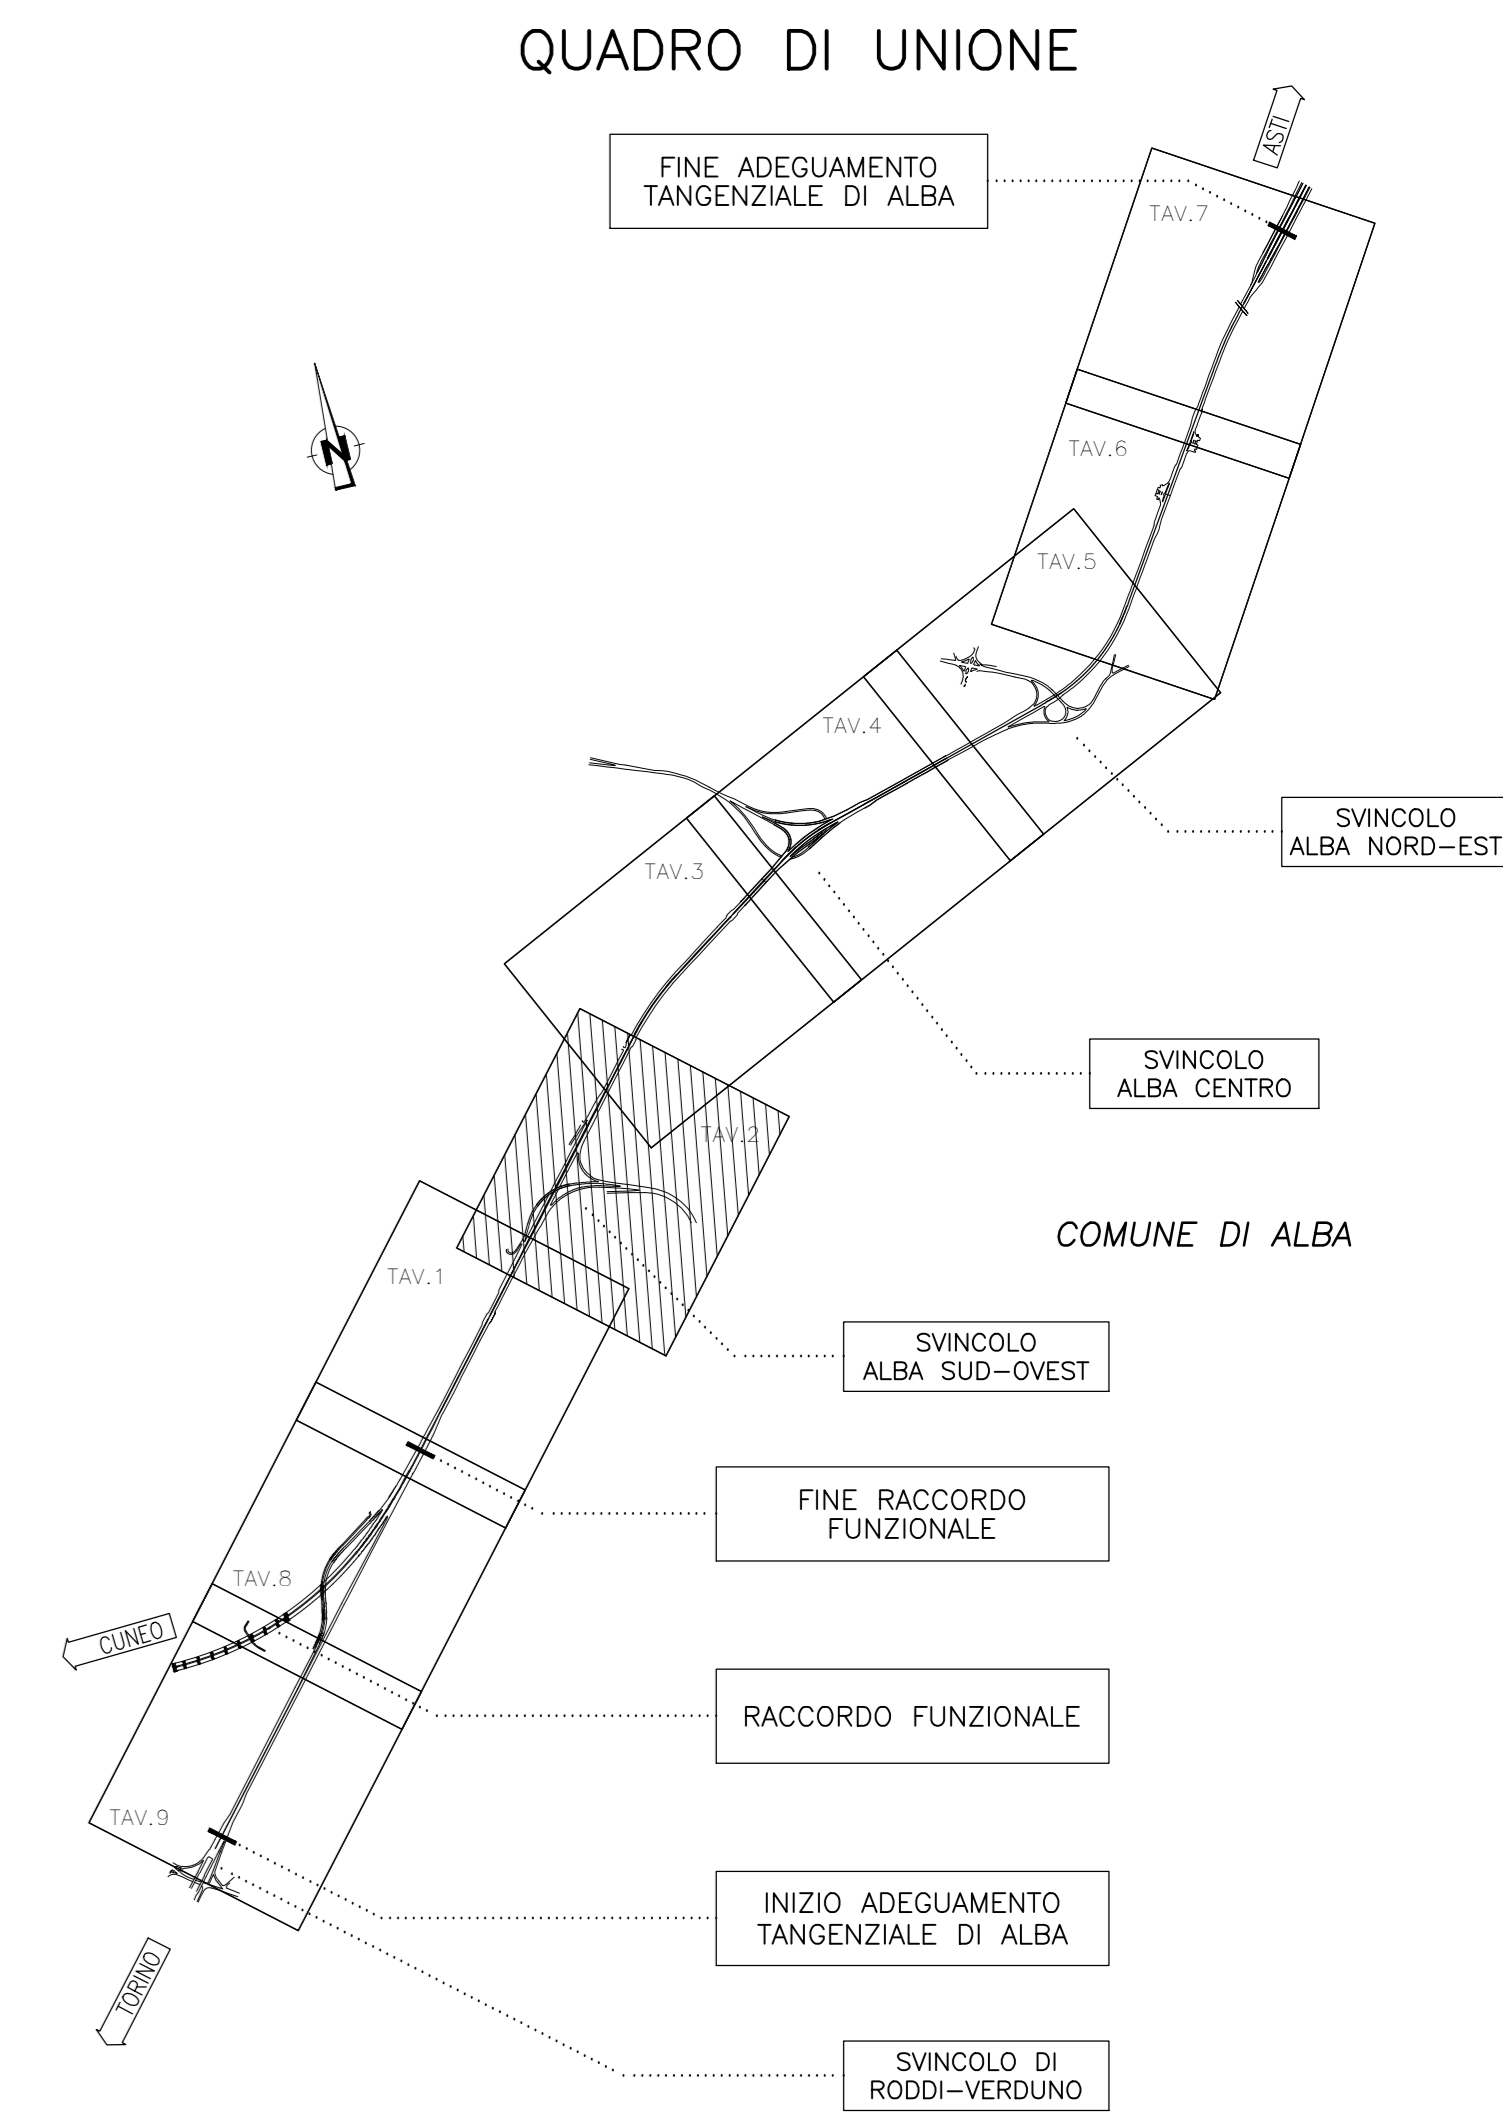



STRALCIO PIAZZOLA DI SOSTA  
Scala 1:200

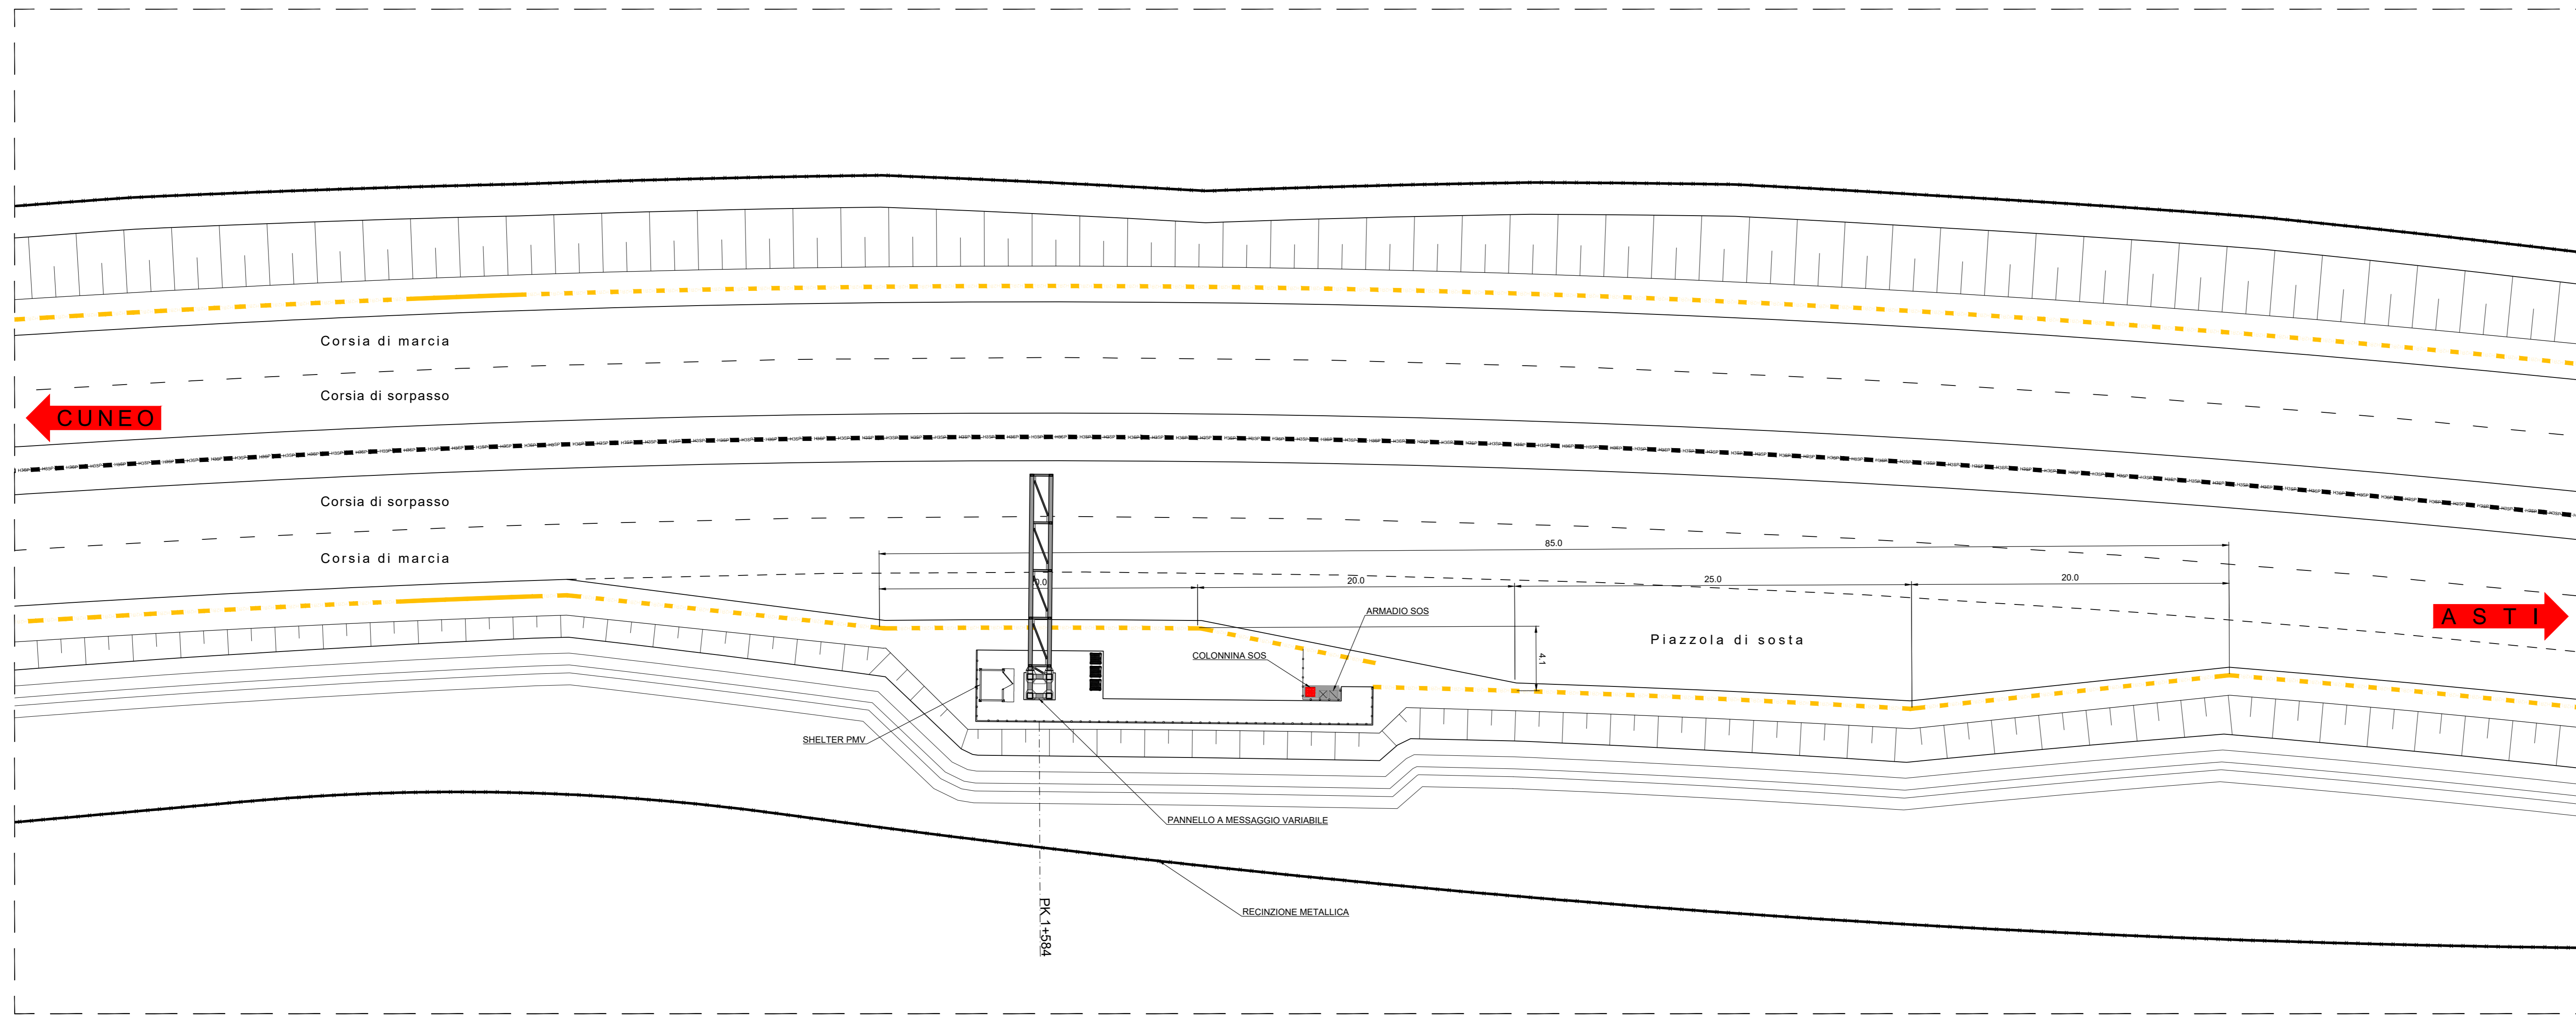

PROSPETTO PMV  
Scala 1:50

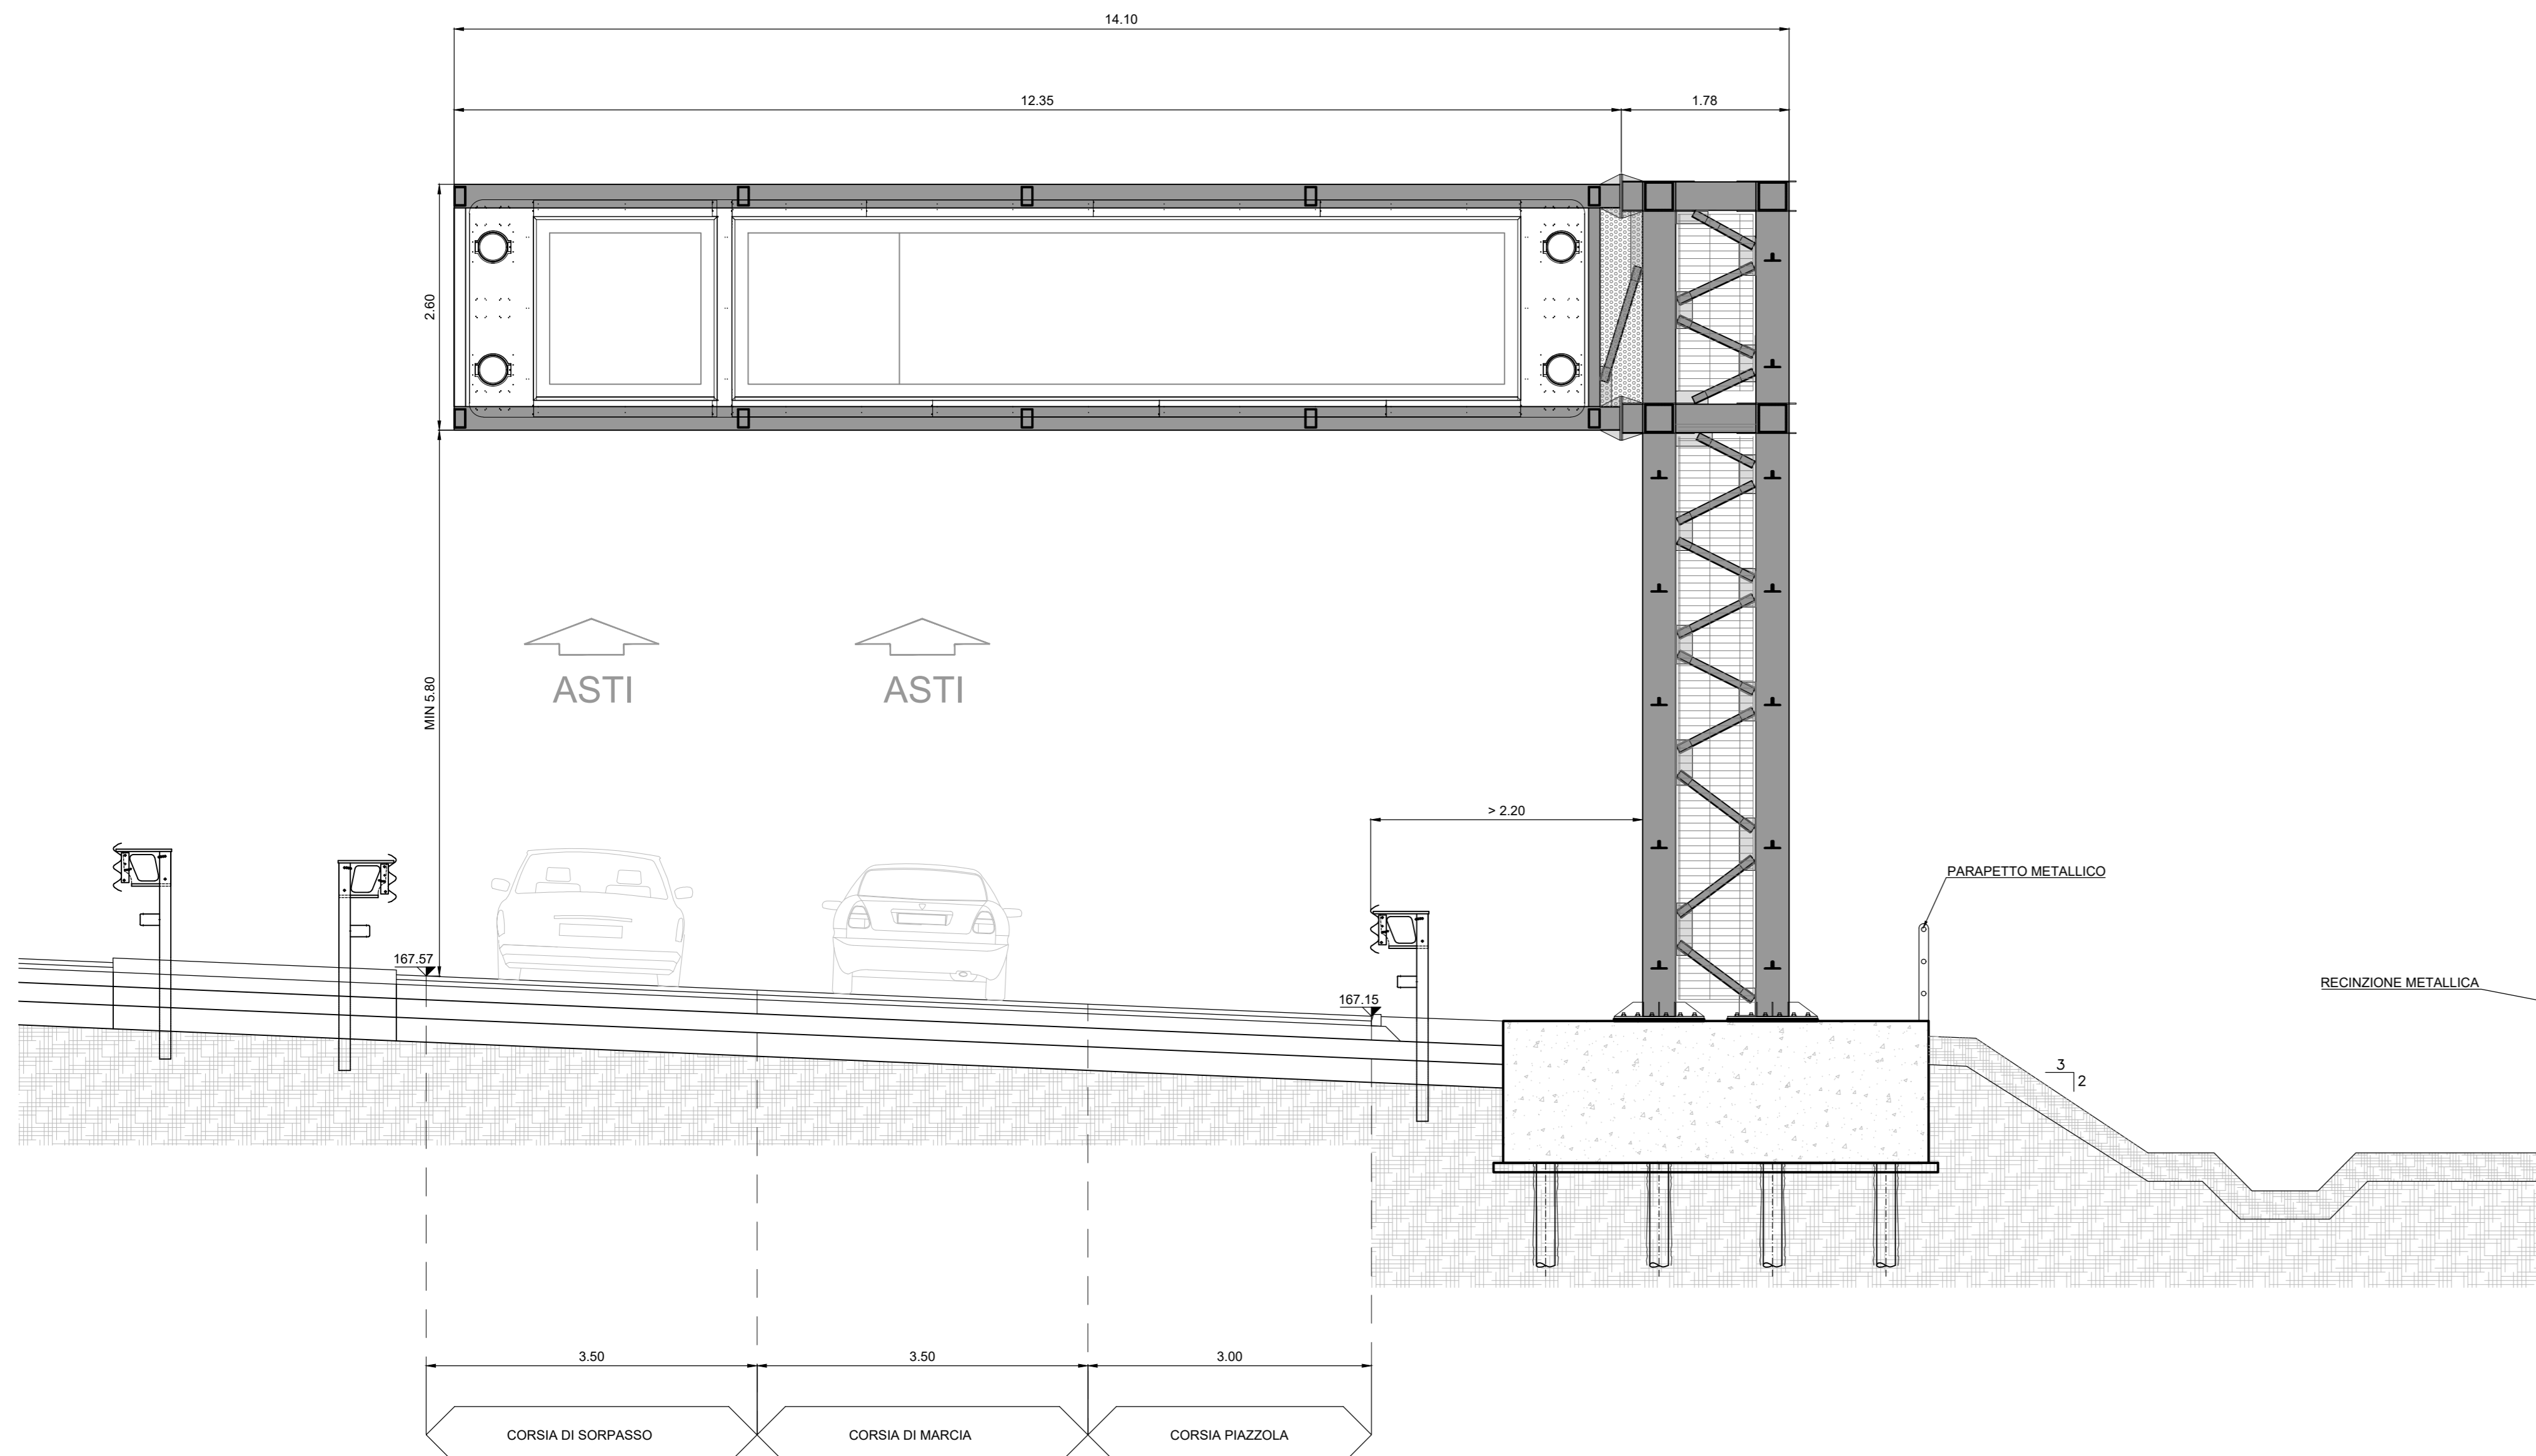

DETTAGLIO PIAZZOLA DI SOSTA  
Scala 1:100

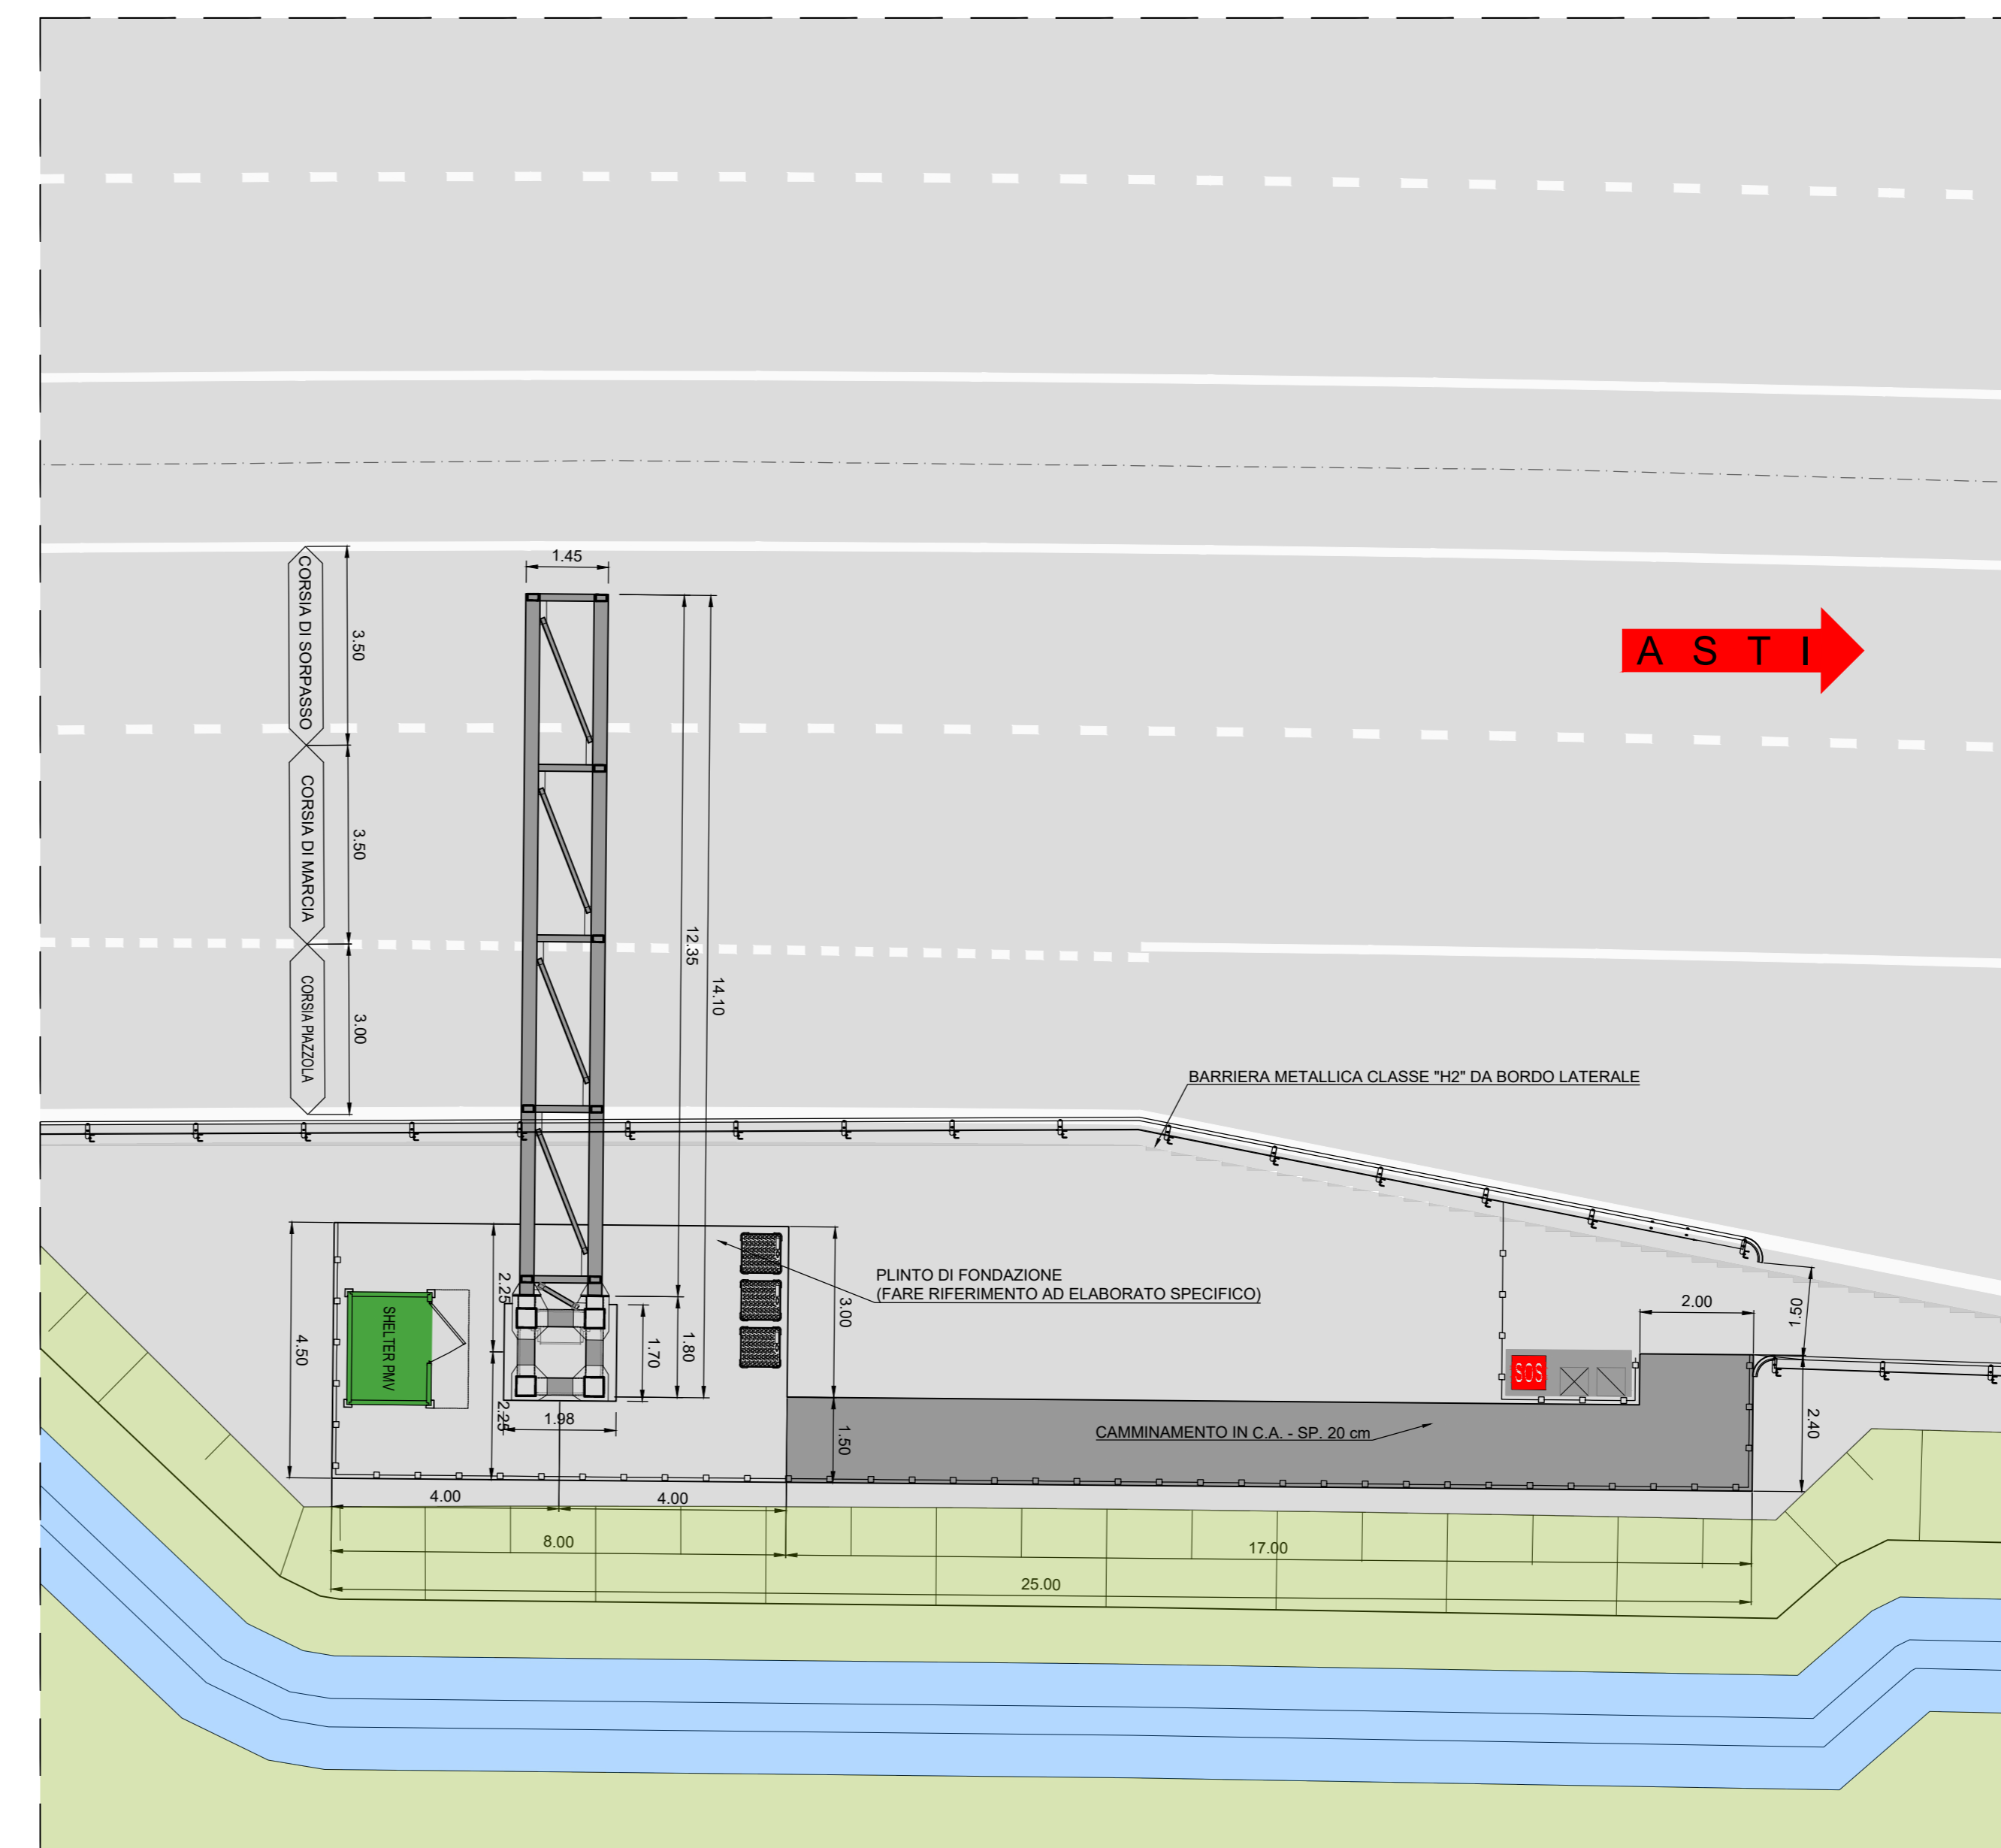

ADEGUAMENTO DELLA TANGENZIALE DI ALBA

PROGETTO DEFINITIVO

IMPIANTI

PARTE GENERALE  
PMV IN ITINERE PK 1+584  
PLANIMETRIA E SEZIONE

IMPRESA	PROGETTISTA	INTEGRATORE ATINIA "SPECIALISTE"	COMMITTENTE
ITINERA	PROGER	Autostrada Asti-Cuneo S.p.A. Via XX Settembre, 50/E 00187 Roma	Autostrada Asti-Cuneo S.p.A. Via XX Settembre, 50/E 00187 Roma

REV.	DATA	DESCRIZIONE	REDATTO	CONTR.	APPROV.	RESAME	DATA	SCALA
A	05-2021	EMISSIONE	Ing. Scaglione	Ing. Manfredi	Ing. Scaglione	Ing. Scaglione	MAGGIO 2021	VARIE

PROGR.	08.01.36
--------	----------

CODIFICA	PROGETTO	IMPIANTI	DOCUMENTI	REV.	MIS.
	P0118	01	P2	01	A

RESPONSABILE DEL PROCEDIMENTO VISTO DELLA COMMITTENTE