




STRALCIO PIAZZOLA DI SOSTA
Scala 1:200

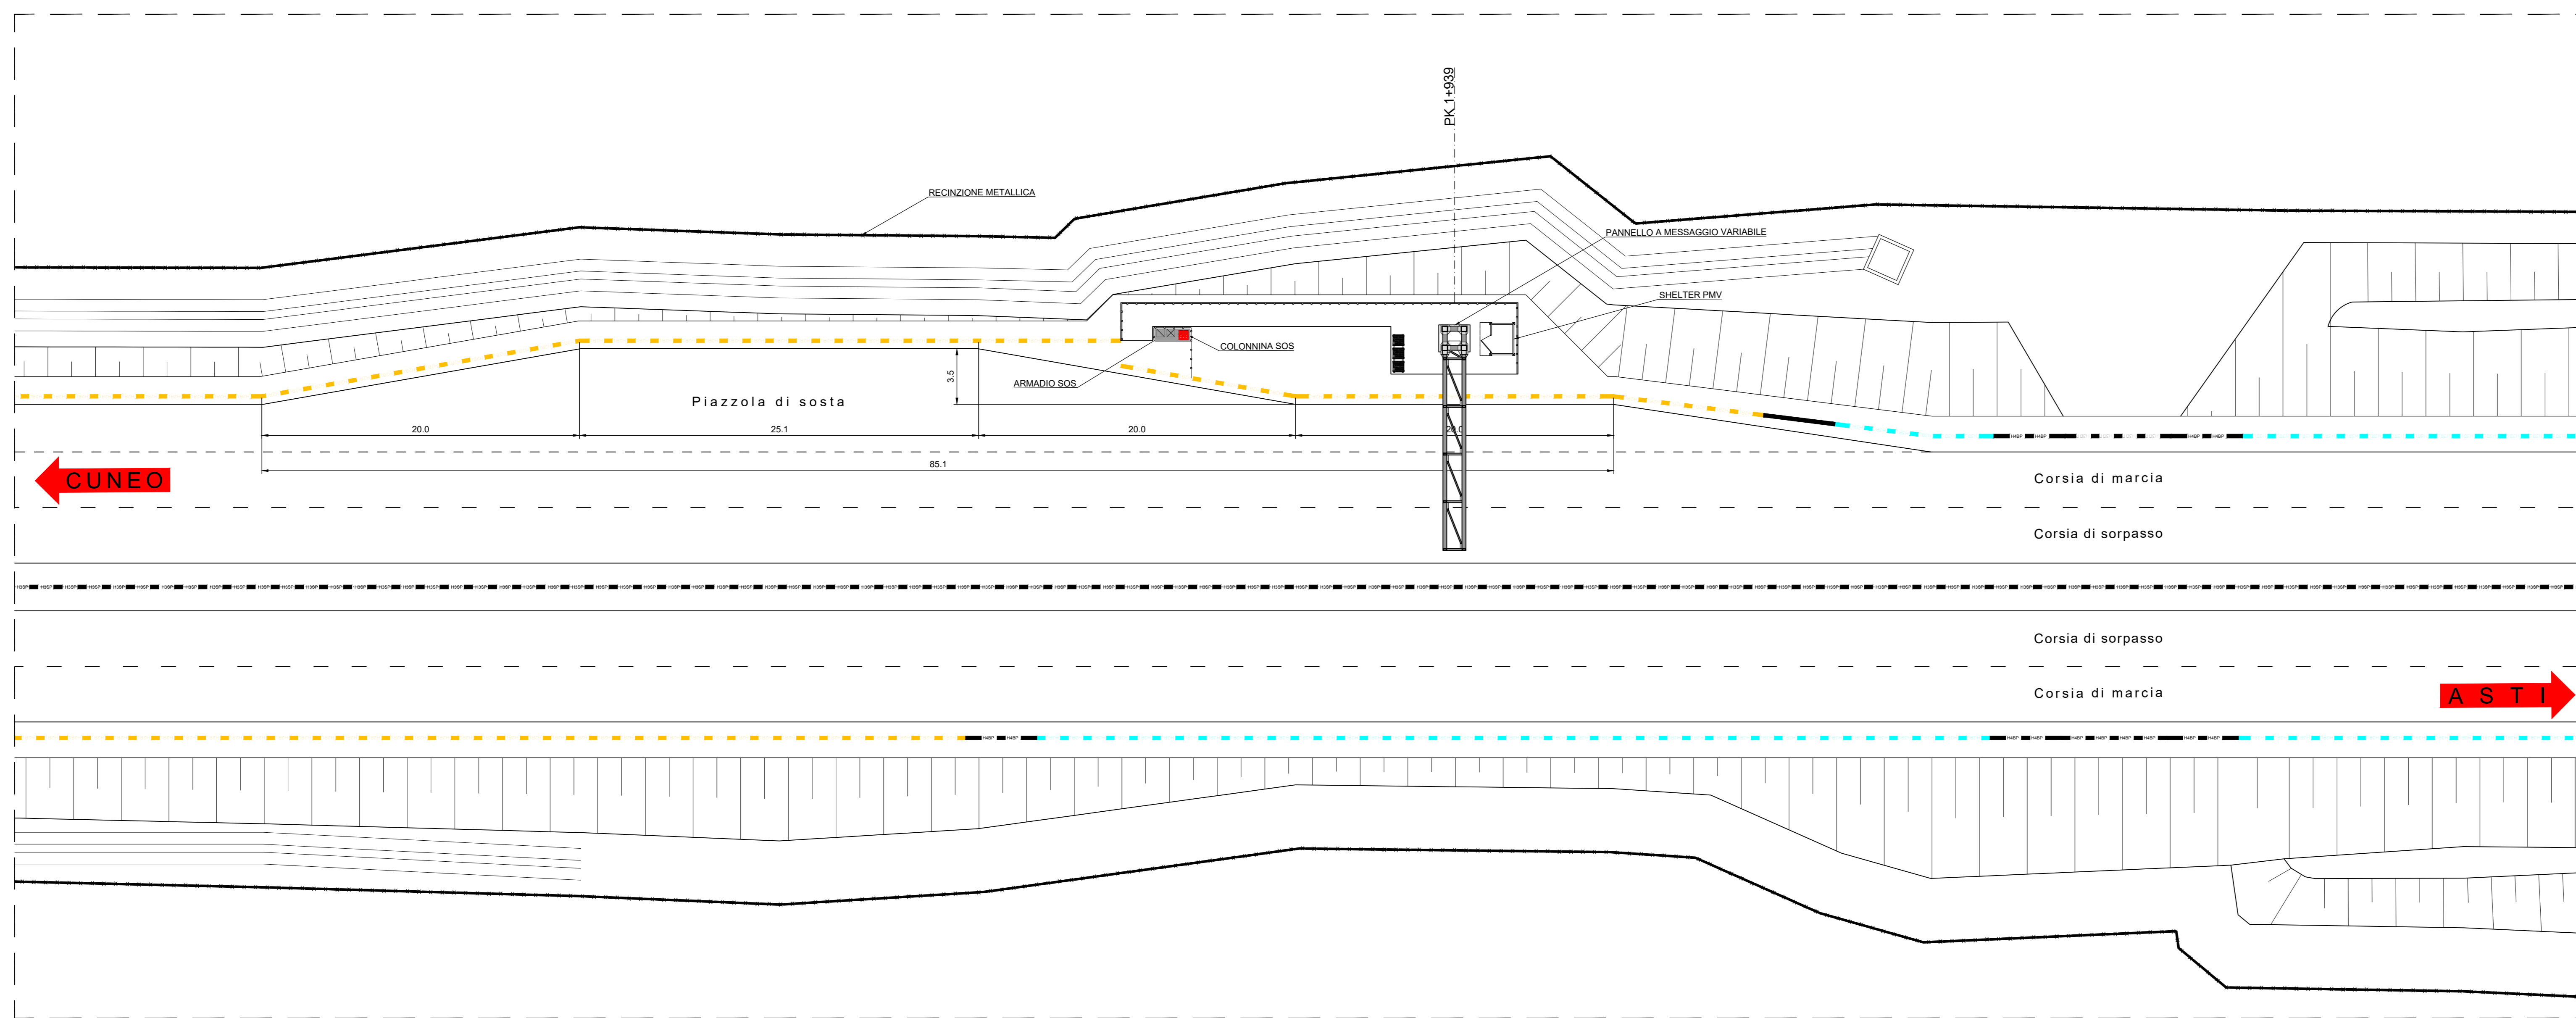


QUADRO DI UNIONE

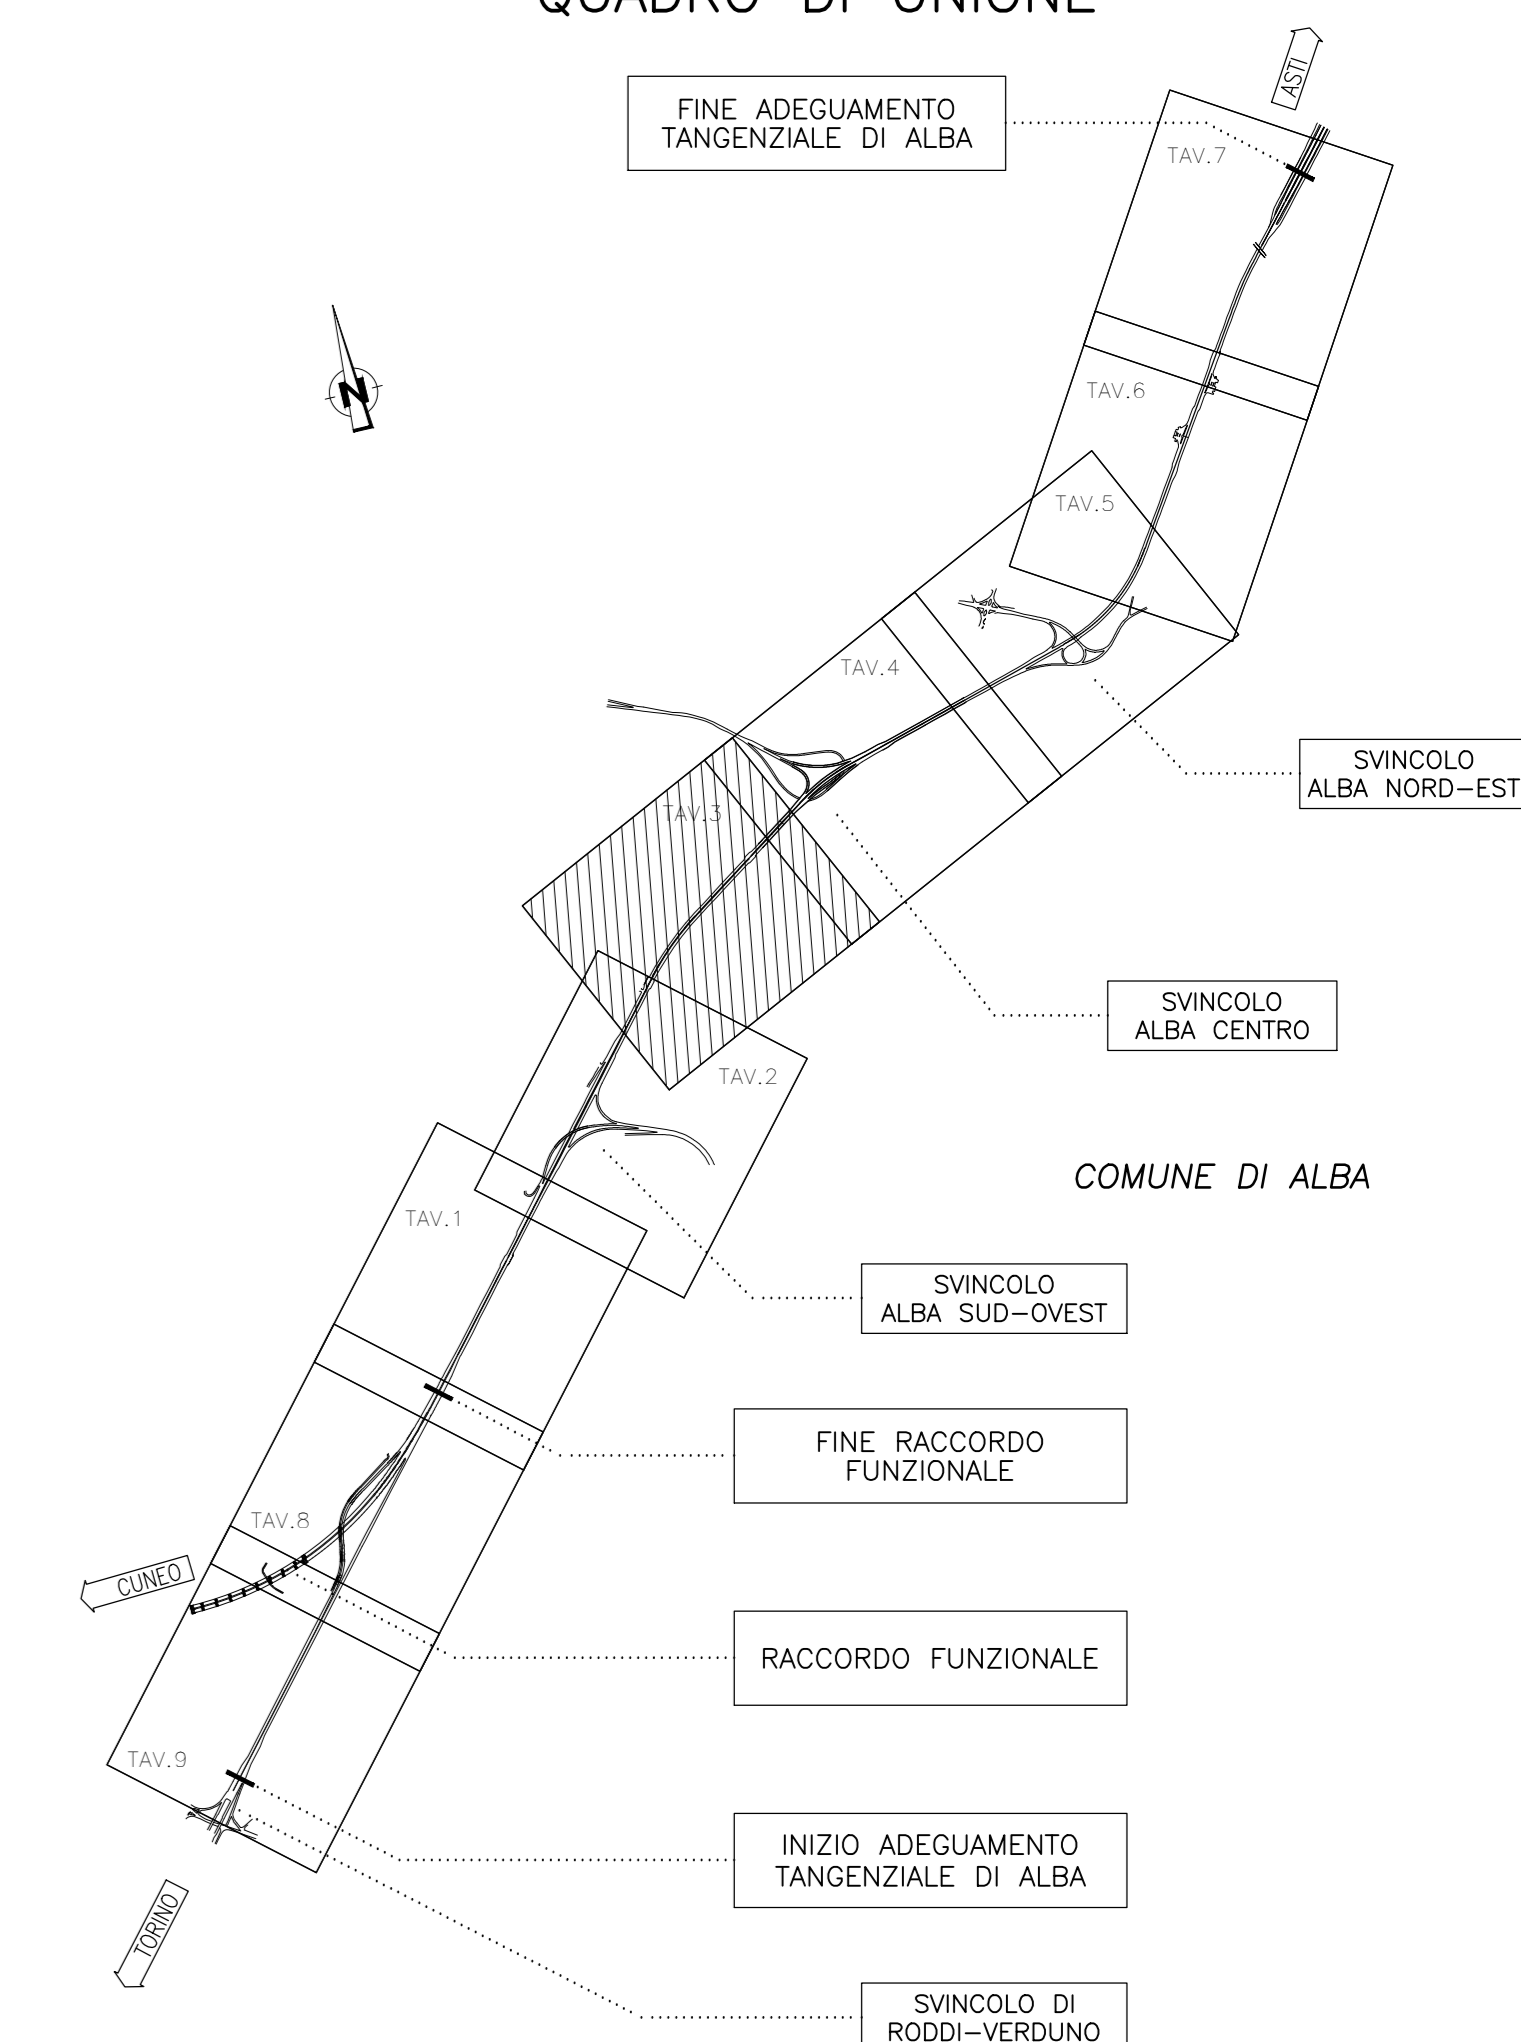

PROSPETTO PMV
Scala 1:50

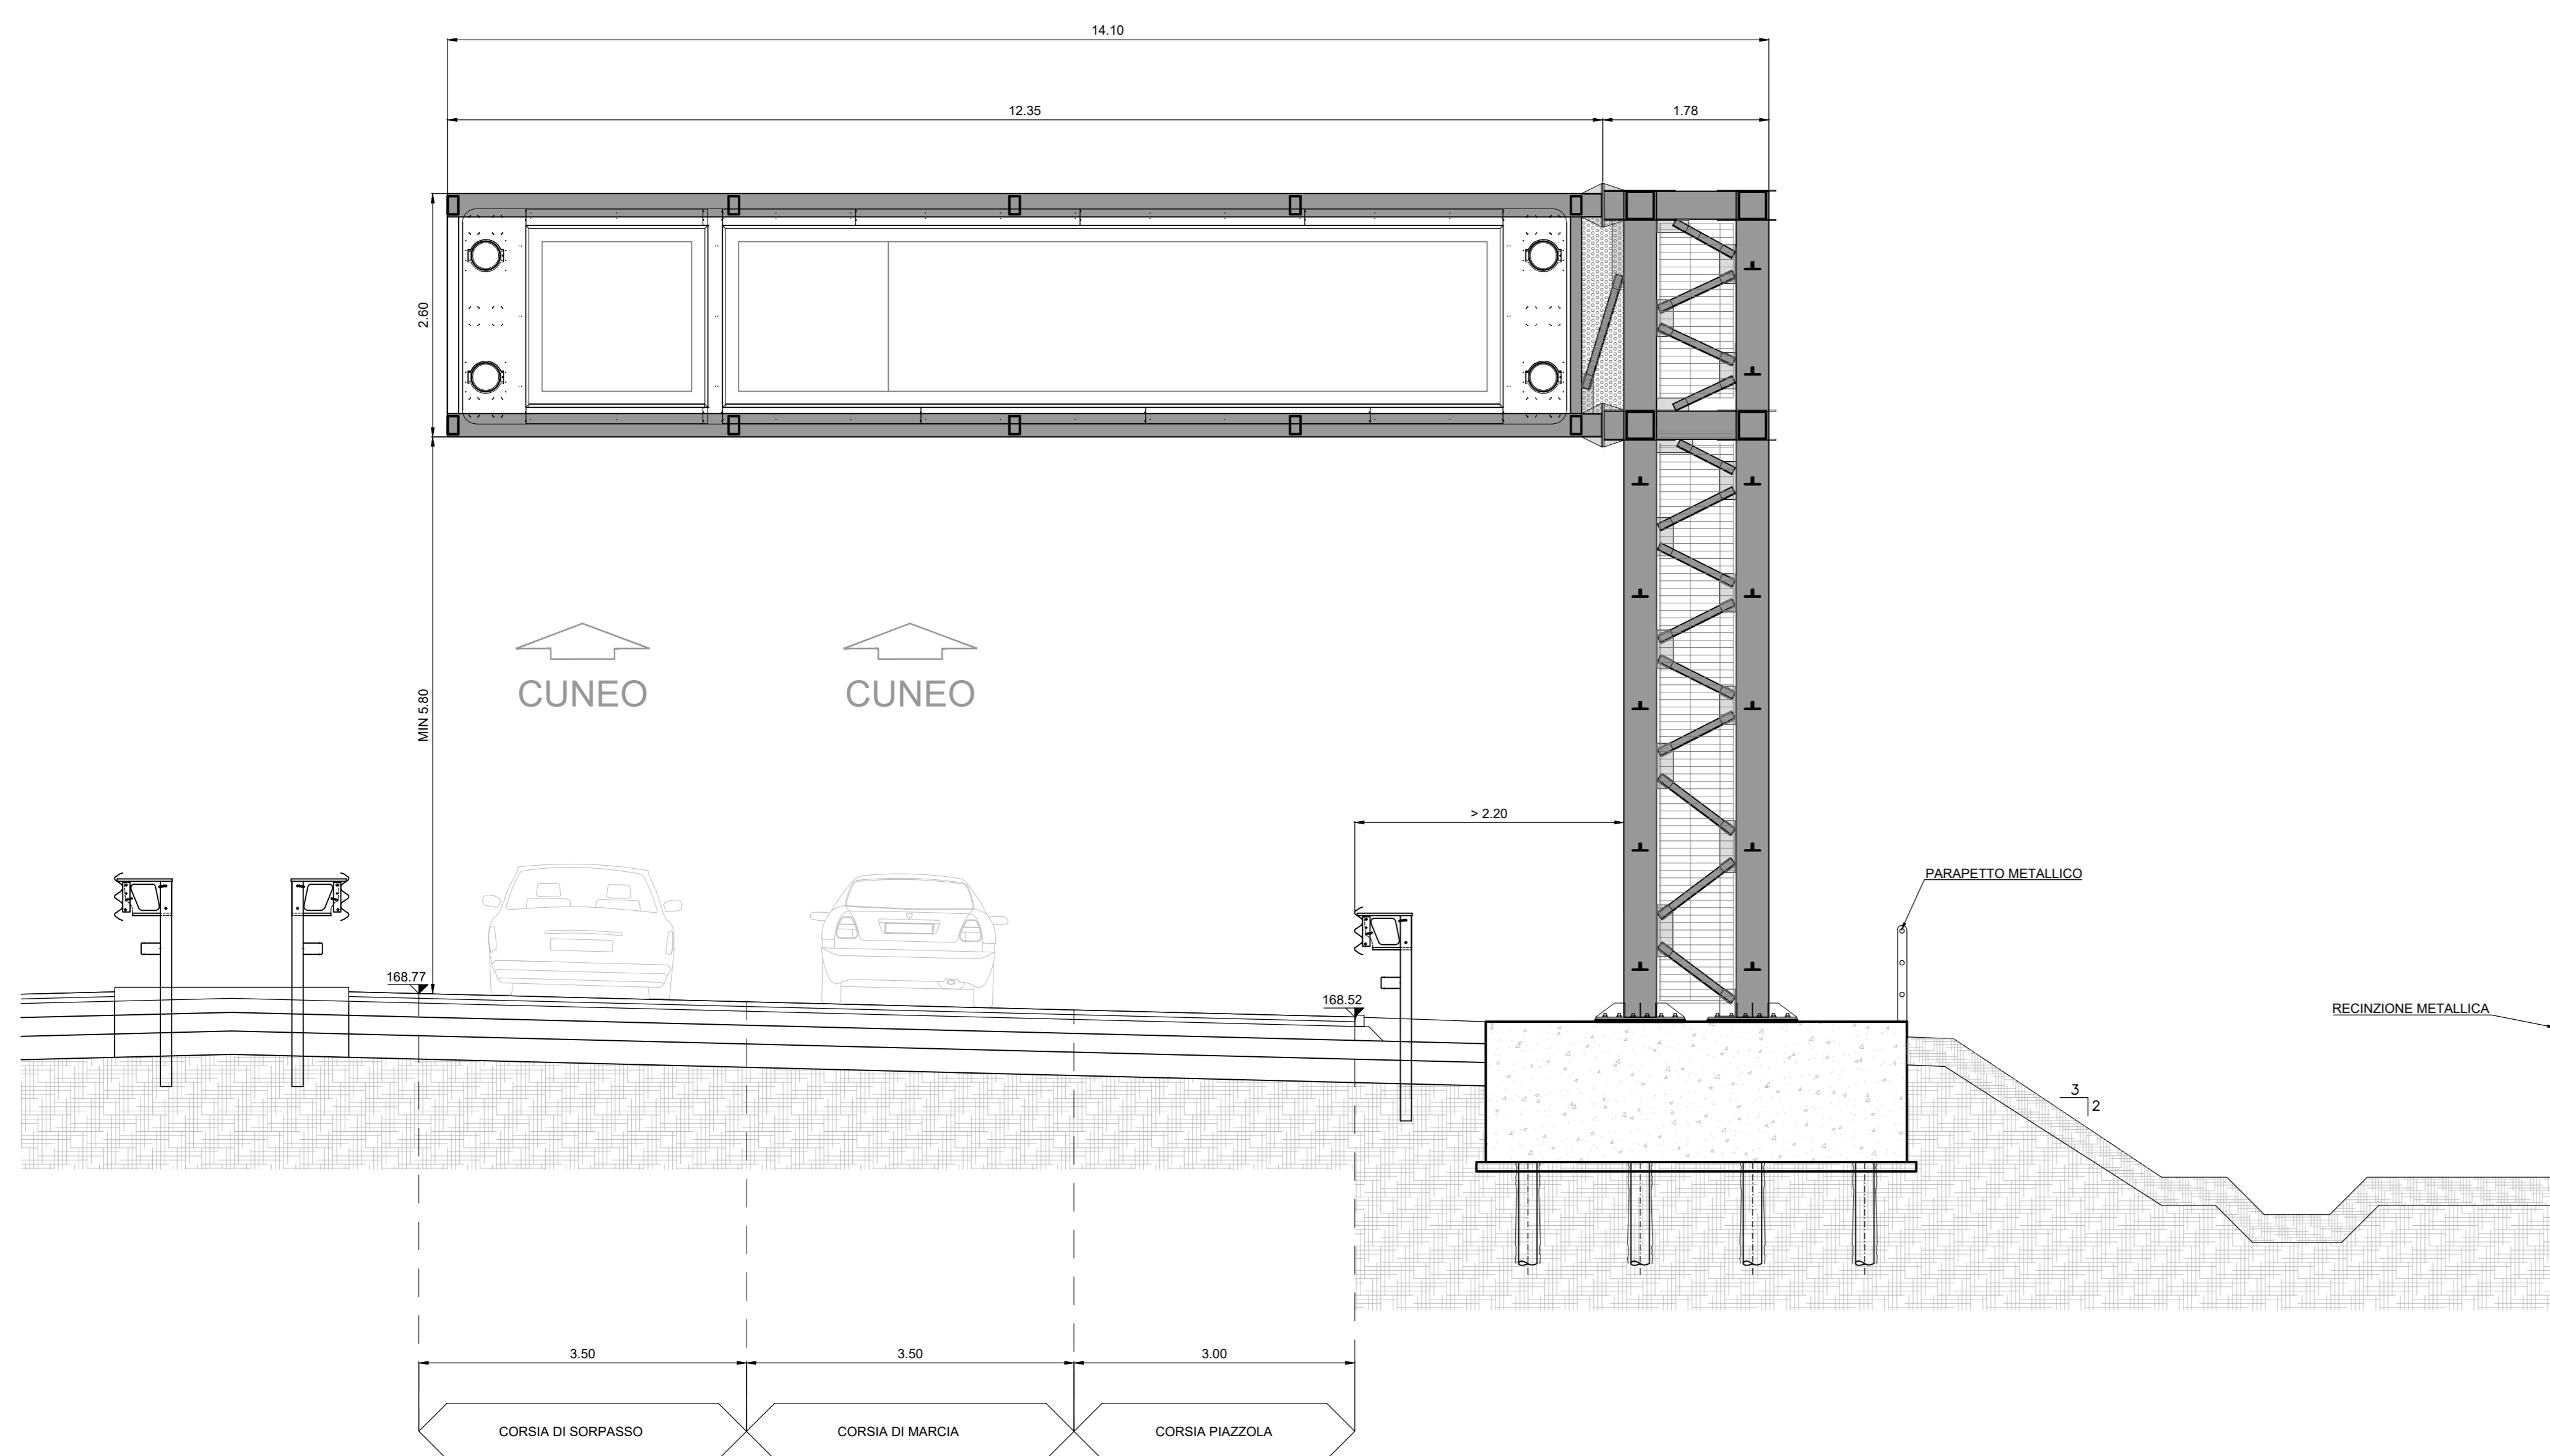

DETTAGLIO PIAZZOLA DI SOSTA
Scala 1:100

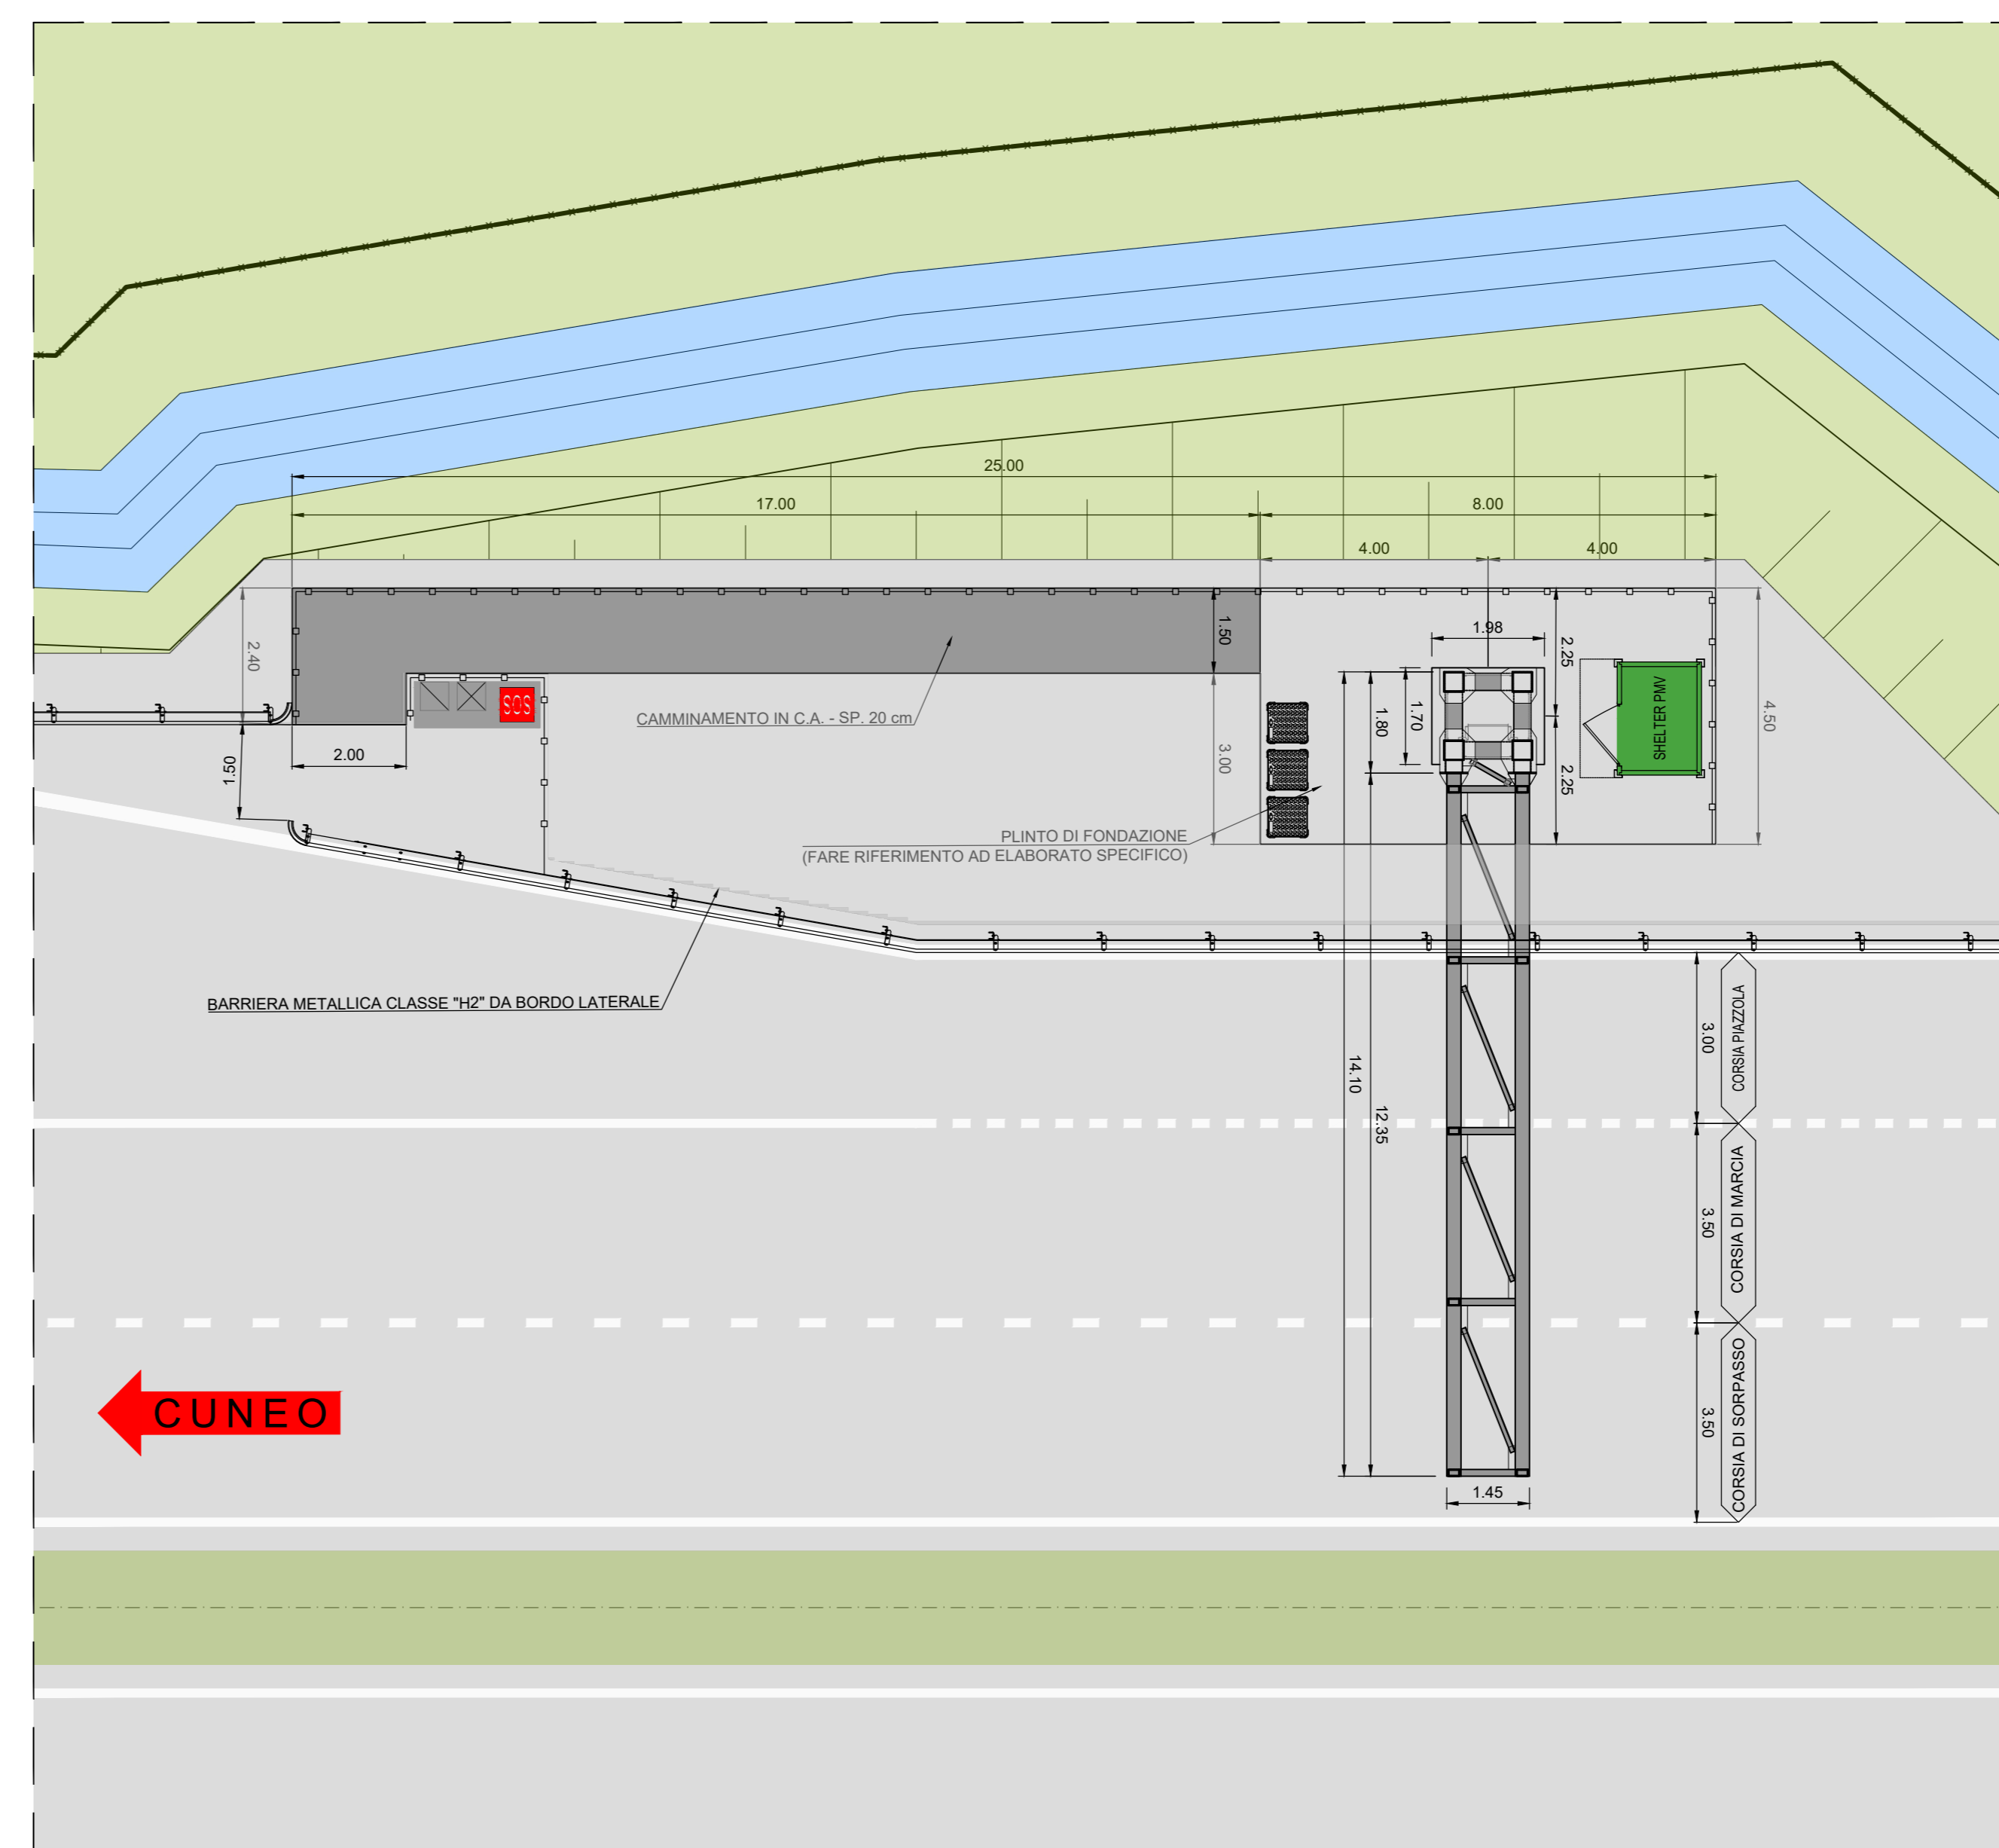

ADEGUAMENTO DELLA TANGENZIALE DI ALBA

PROGETTO DEFINITIVO

IMPIANTI

PARTE GENERALE
PMV IN ITINERE PK 1+939
PLANIMETRIA E SEZIONE

IMPRESA	PROGETTISTA	INTEGRATORE ATTIMA SPECIALISTE	COMMITTENTE
ITINERA	PROGER	Autosole	Autostrada Asti-Cuneo S.p.A.

REV.	DATA	DESCRIZIONE	REDATTO	CONTR.	APPROV.	RESAME	DATA	SCALA
A	05-2021	EMISSIONE	Ing. Scaglione	Ing. Manfredi	Ing. Scaglione	Ing. Scaglione	MAGGIO 2021	VARIE

CODIFICA	PROGETTO	IMPIANTI	DOCUMENTO	REV.	MIS.
P018	01	P2	003	A	030114000

RESPONSABILE DEL PROCEDIMENTO: VISTO DELLA COMMITTENTE