




STRALCIO PIAZZOLA DI SOSTA
Scala 1:200

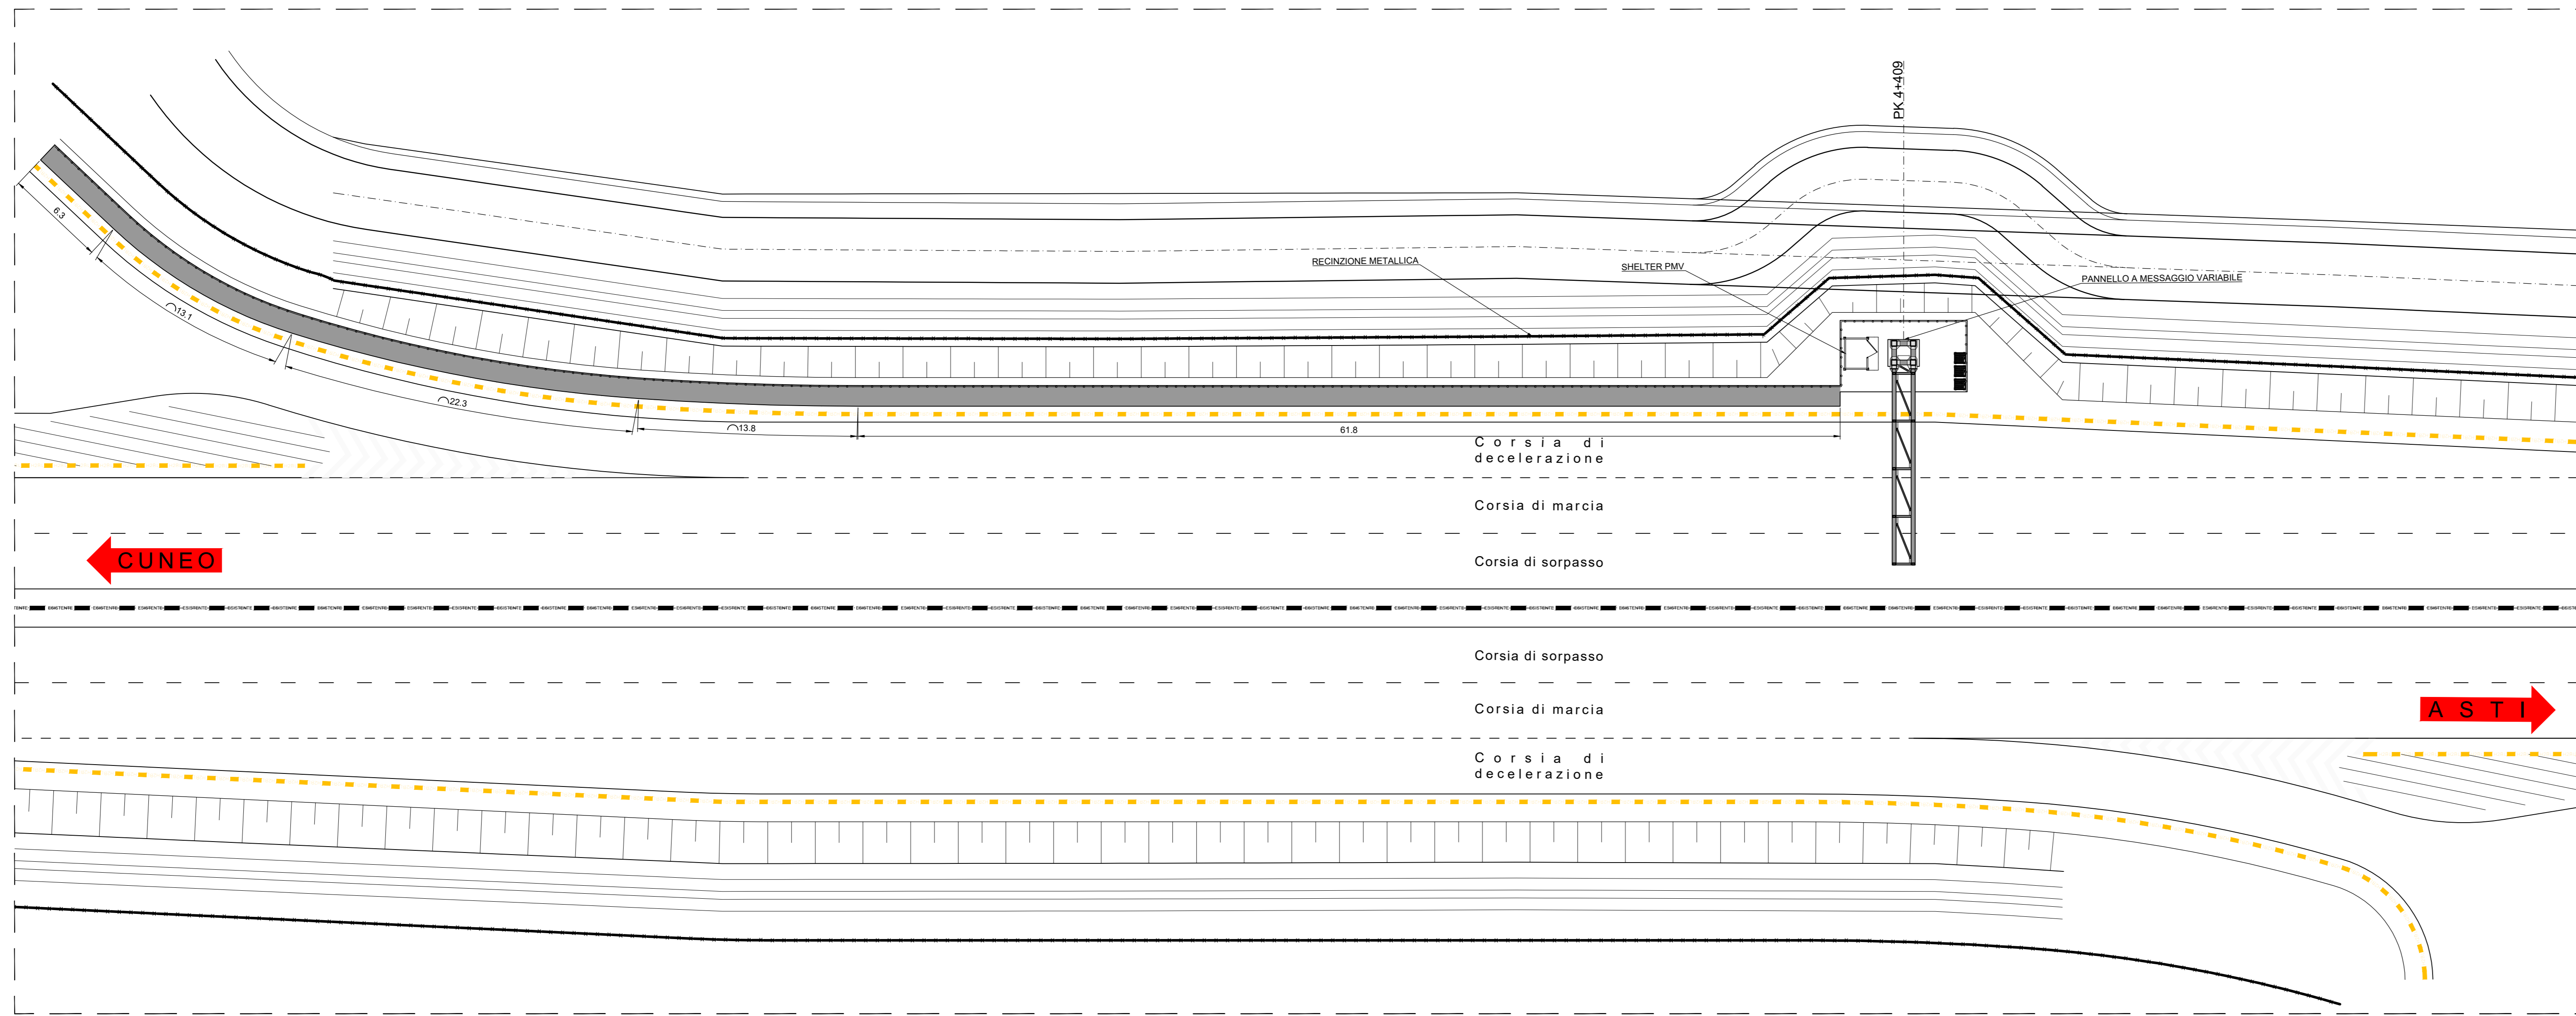


QUADRO DI UNIONE

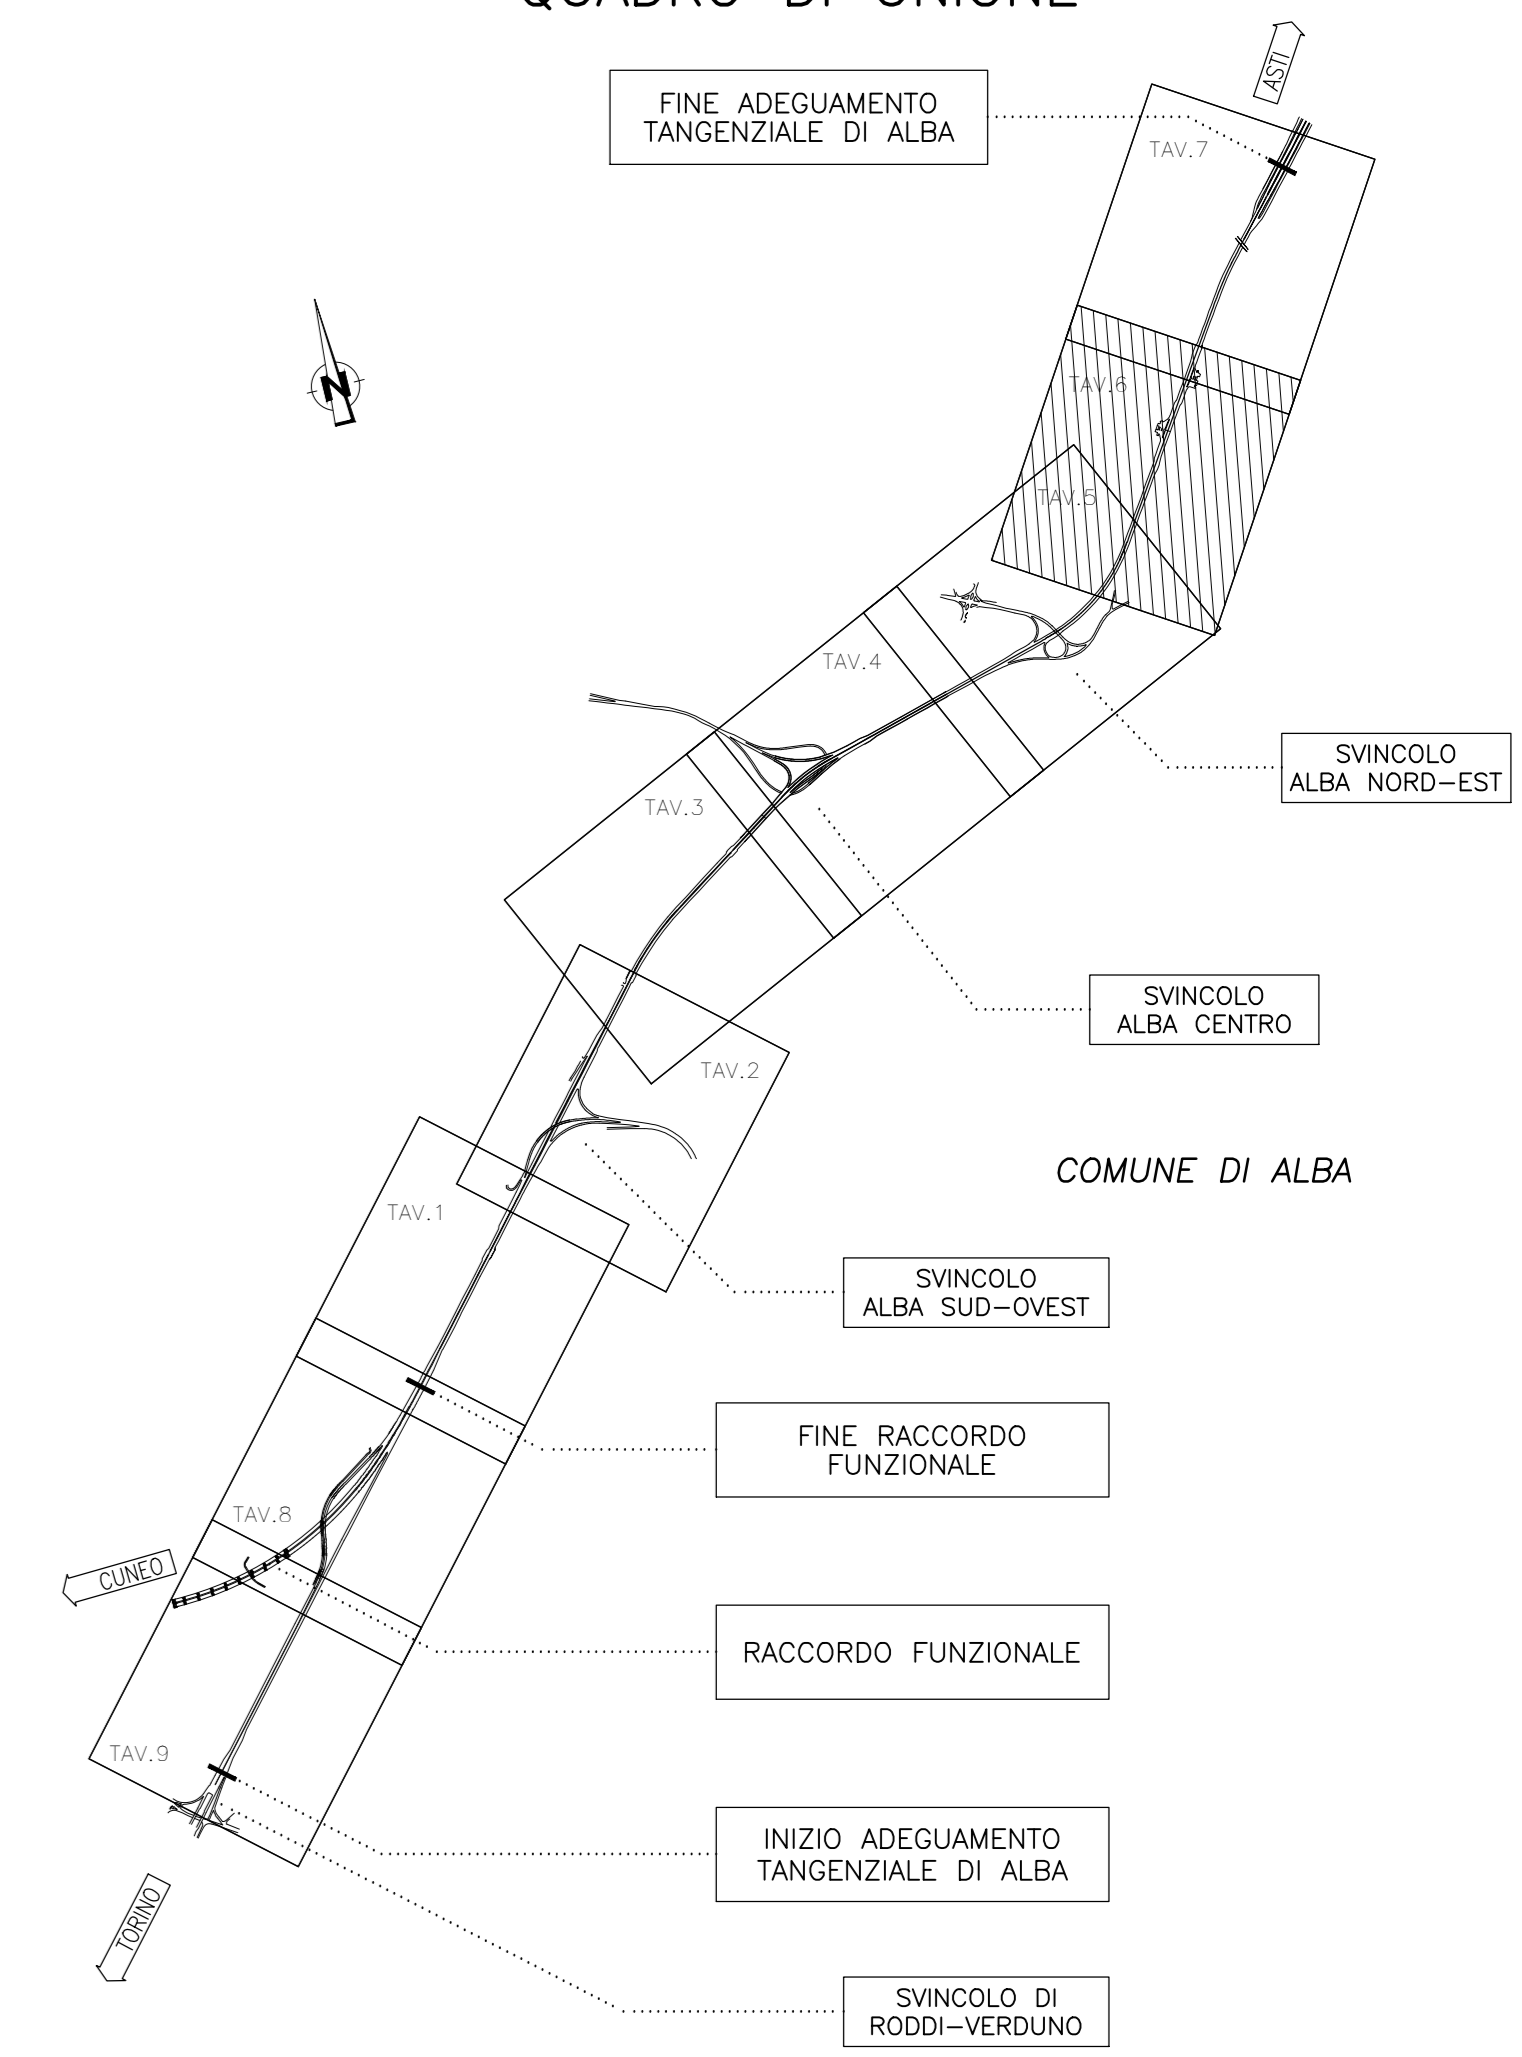

PROSPETTO PMV
Scala 1:50

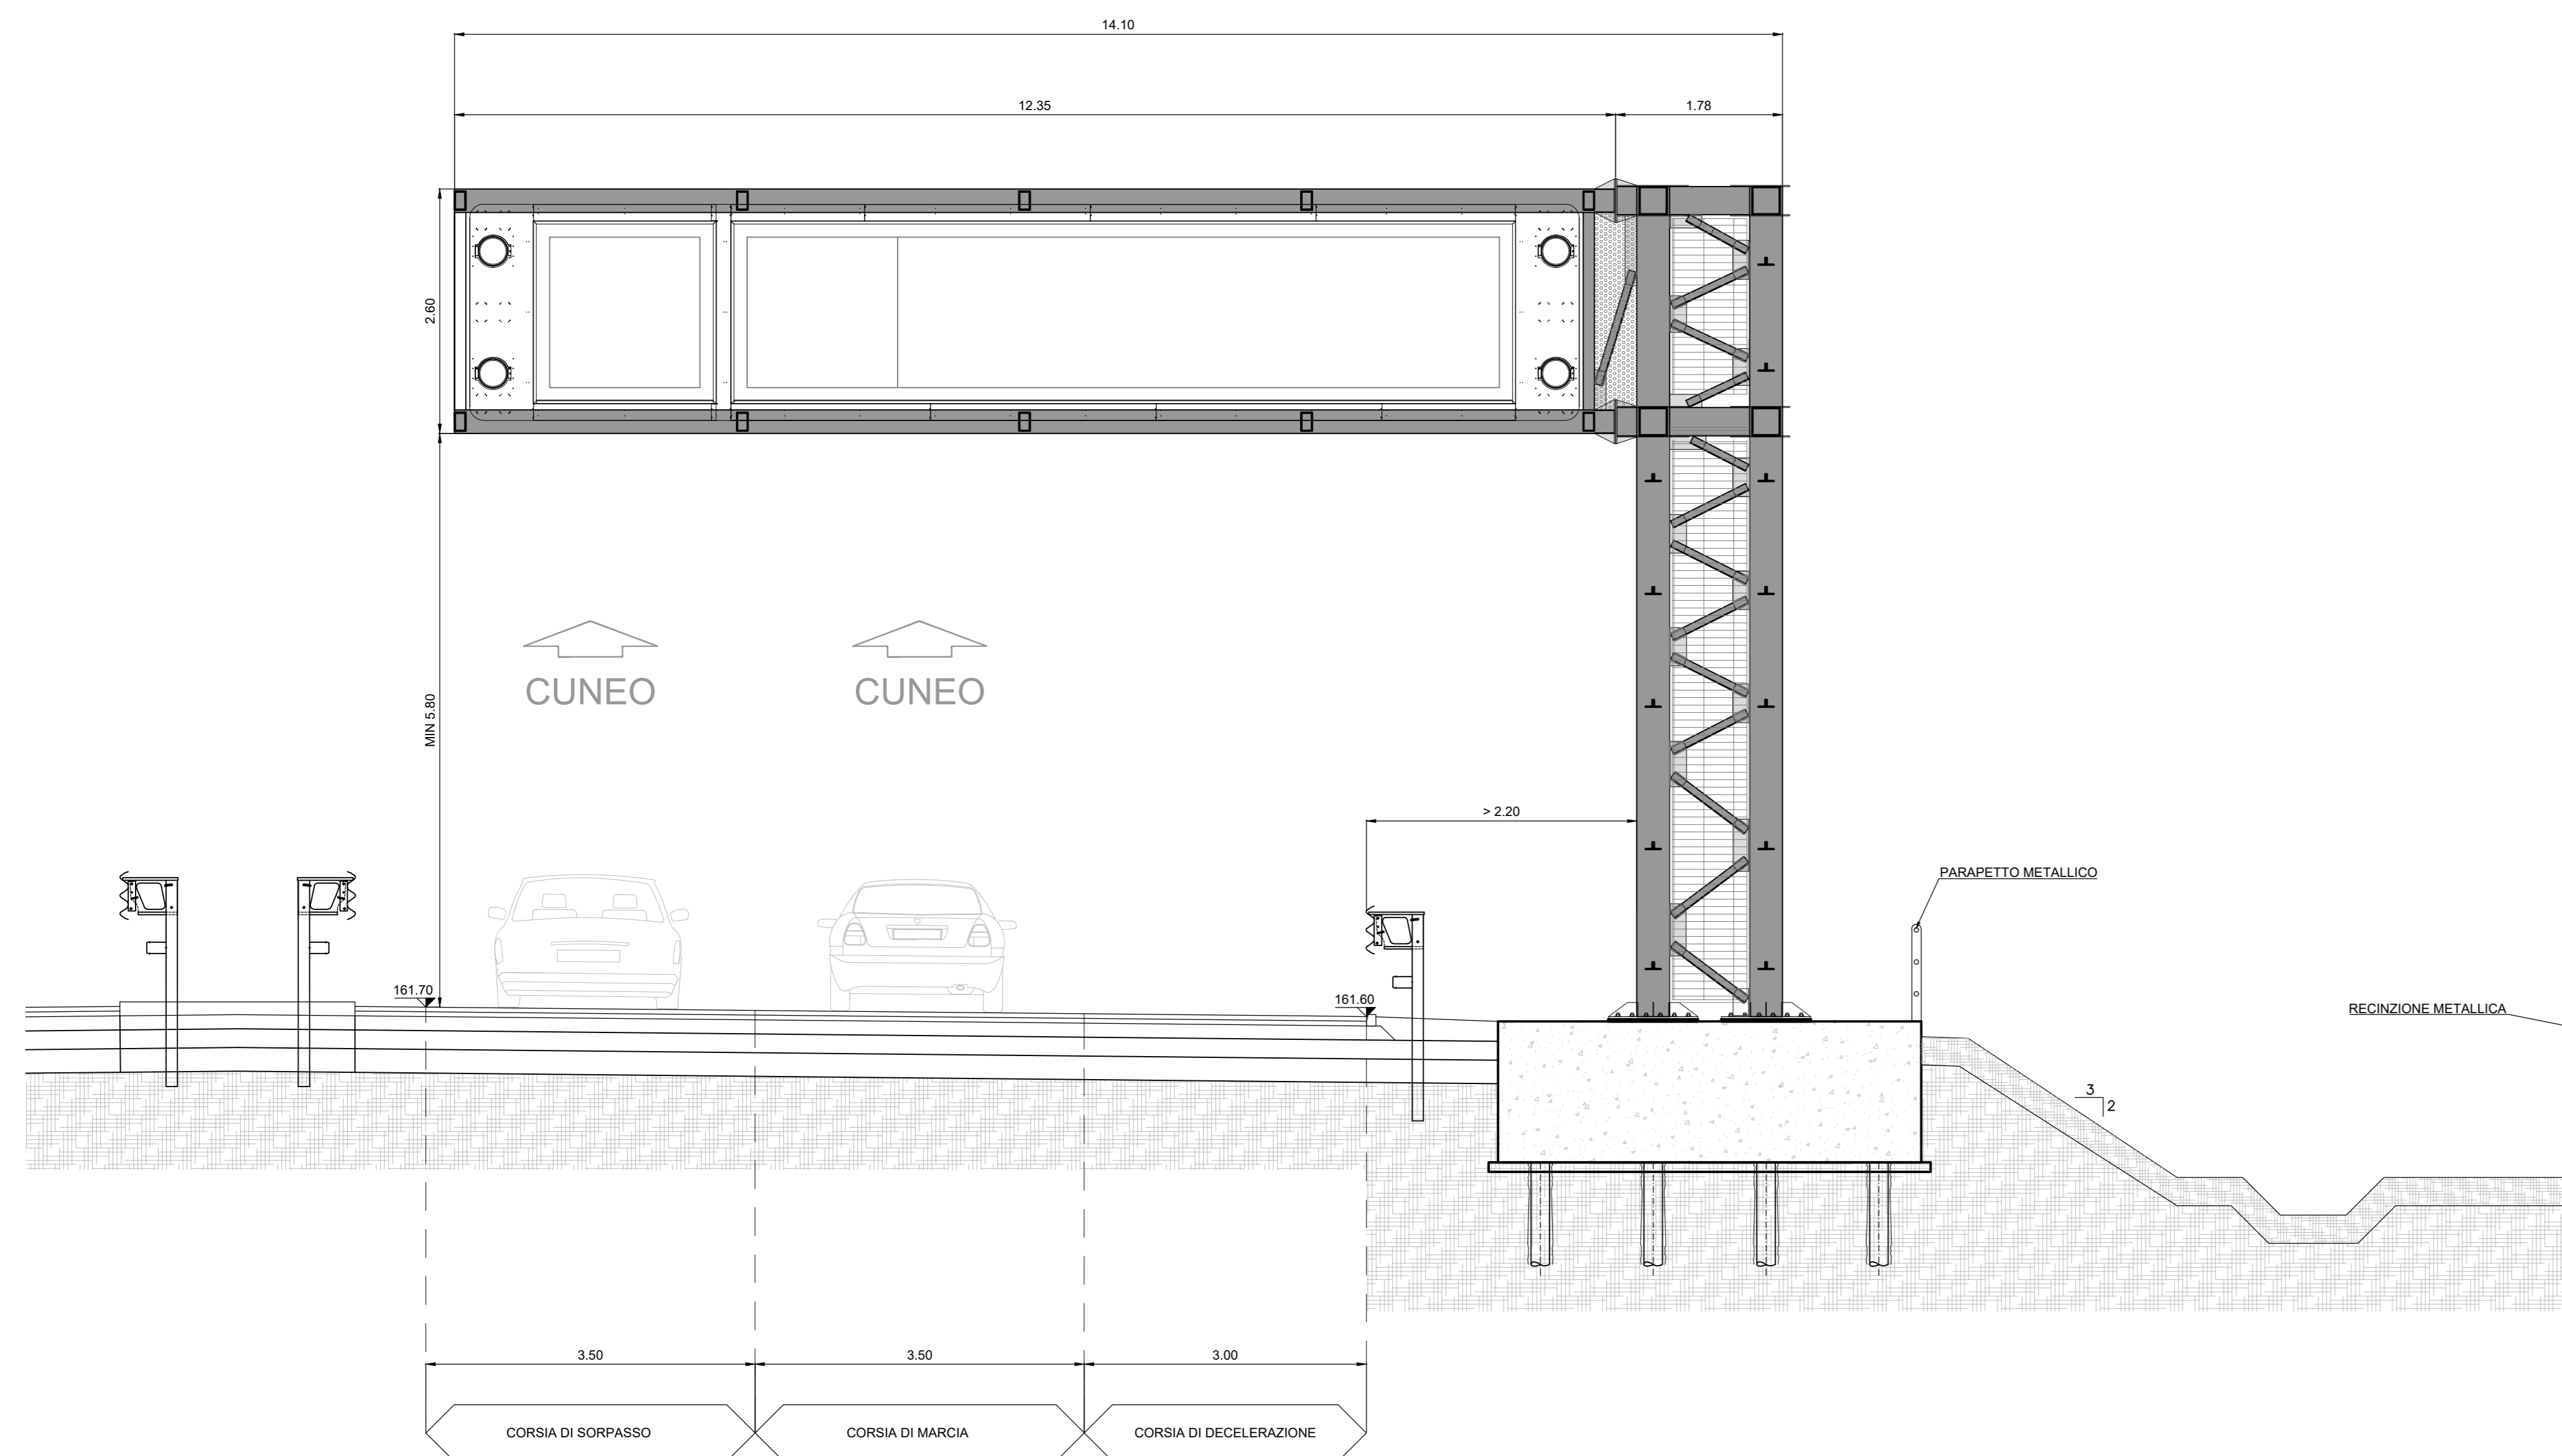

DETTAGLIO PIAZZOLA DI SOSTA
Scala 1:100

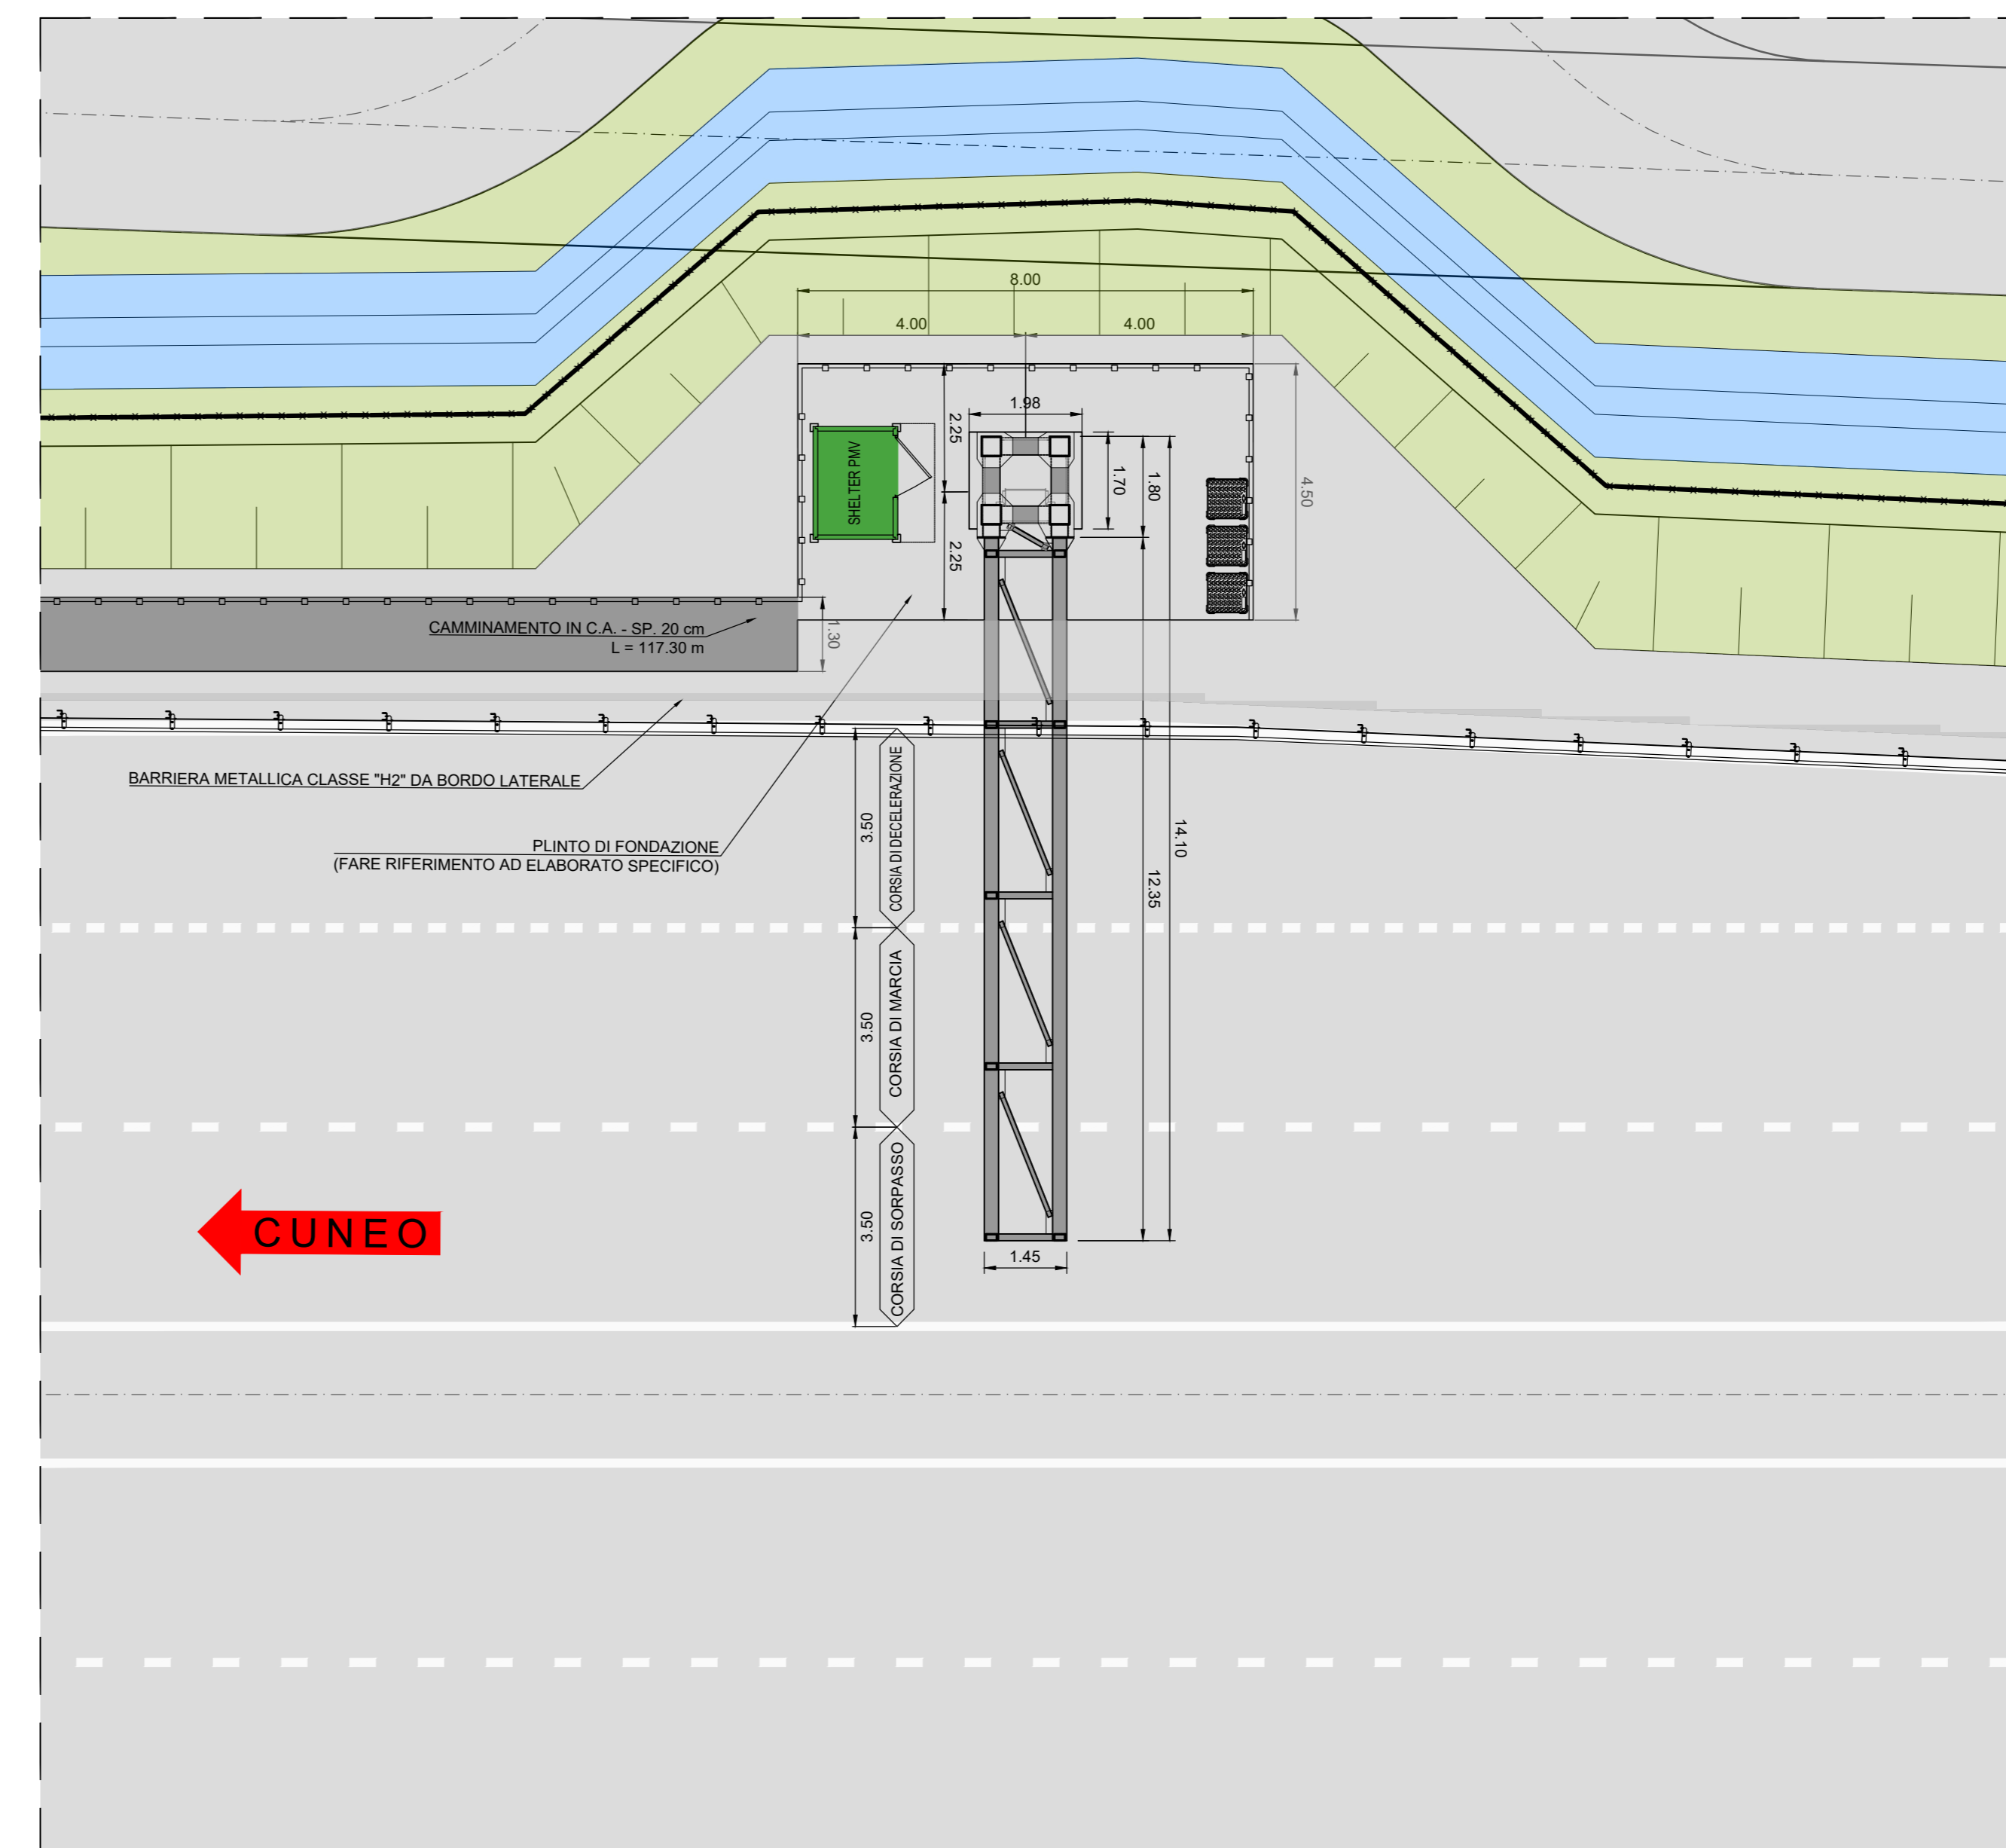

ADEGUAMENTO DELLA TANGENZIALE DI ALBA

PROGETTO DEFINITIVO

IMPIANTI

PARTE GENERALE
PMV IN ITINERE PK 4+409
PLANIMETRIA E SEZIONE

IMPRESA	PROGETTISTA	INTEGRATORE ATINIA "SPECIALIS" SPECIALE	COMMITTENTE					
ITINERA	PROGER	Autostrada Asti-Cuneo S.p.A. Via XX Settembre, 56/E 00187 Roma						
REV.	DATA	DESCRIZIONE	REDATTO	CONTR.	APPROV.	RESAME	DATA	SCALA
A	05-2021	EMISSIONE	ing. Scaglione	ing. Manfredi	ing. Spagnoli	ing. Spagnoli	MAGGIO 2021	VARIE
							N. PROGR.	08.01.38
CODIFICA		PROGETTO	OP	DOCUMENTI	REV	MIS.	A331140000	
		P0118	0	114	P2	000	A	CUP
						G04E2002000000		

RESPONSABILE DEL PROCEDIMENTO: _____ VISTO DELLA COMMITTENTE: _____