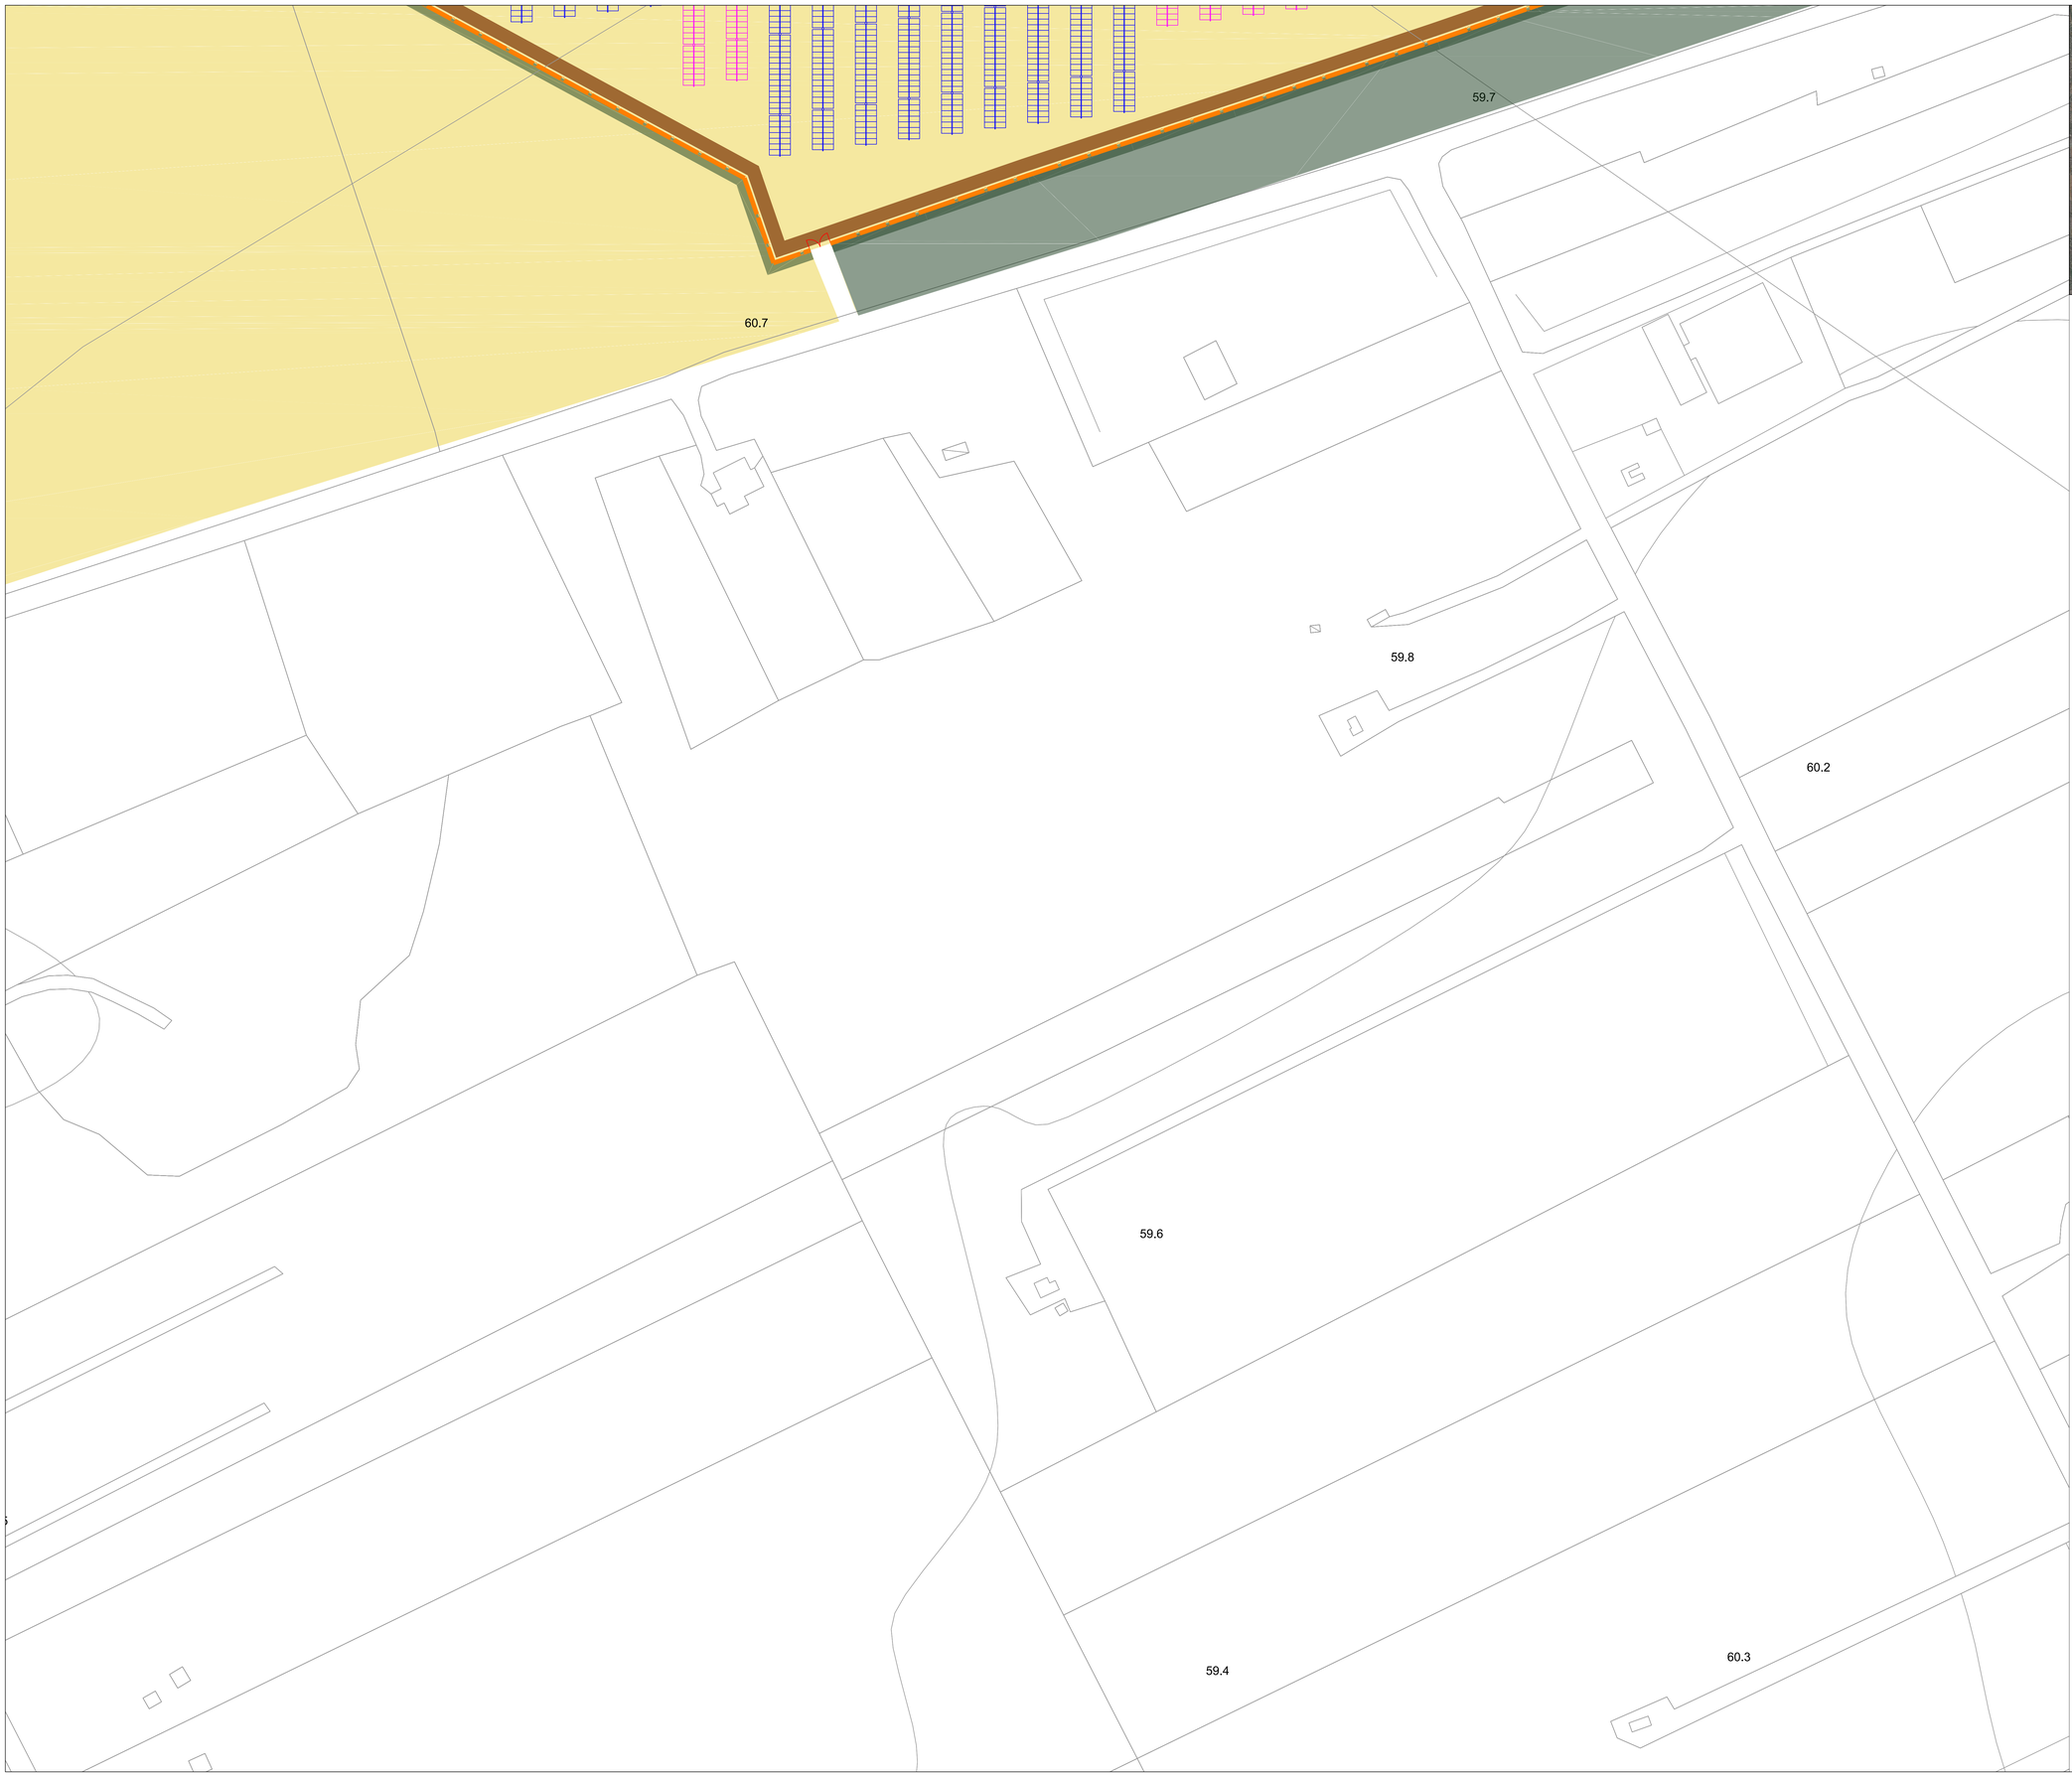

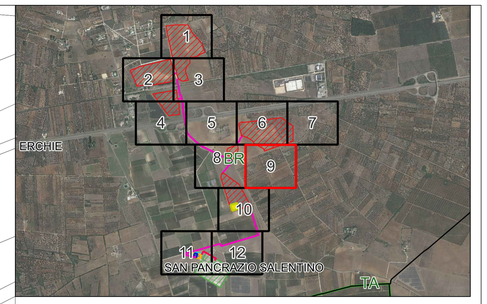

LEGENDA

- Struttura Tracker 2x28
- Struttura Tracker 2x14
- Viabilit' interna
- Recinzione
- Cancello di accesso

SISTEMAZIONE AGRONOMICA

- Arbusti
- Cereali

Dati impianto fotovoltaico

N. pannelli fotovoltaici	43036
Potenza pannelli fotovoltaici	665 W
Numero Tracker	693(56) 151(28)
Potenza CC	28.618.940 Wp
Potenza CA	22.200.000 W
Rapporto CC/CA	1,29
Modello inverter	Hawei Sun2000-215KTL-H3 200 kW
N. inverter	111
N. stringhe	1537
N. moduli per stringa	28
IDENTIFICAZIONE CABINA MT	IDENTIFICAZIONE CABINA DI STOCCAGGIO
Sottocampo M.V.C._X	Sottocampo Numero consecutivo cabina C.S._X-X
IDENTIFICAZIONE STRING INVERTER	IDENTIFICAZIONE CABINA DI TRASFORMAZIONE
Cabina TR Sottocampo S.I._X-X Numero consecutivo inverter	Sottocampo C.T._X

Area 4	
Numero pannelli fotovoltaici	13328
Potenza pannelli fotovoltaici	665 W
Numero Tracker	211(56) 54(28)
Potenza massima	8.863.120 Wp

NORD

0 25 50m

SCALA 1:500

00 IN FASE DI ELABORATO	DICEMBRE 2022	LAYOUT DELL'IMPIANTO: RIQUADRO 9	Dott. Cosimo Pro	Arch. Paola Pastore	Ing. Leonardo Filotico
N. ELABORATO	DATA EMISSIONE	DESCRIZIONE	ESEGUITO	CONTROLLATO	APPROVATO

OGGETTO:
Progetto dell'impianto agrivoltaico denominato /Impianto Agrivoltaico Masseria Argentino/della potenza di 28.618,94 kWp con storage della potenza di 25,410 kW da realizzarsi nel Comune di Erchie (BR).

TITOLO:
I05CQ85_ElaboratoGrafico_01_14
Layout dell'impianto: Riquadro 9

COMMITTENTE:

PEONIA SOL S.r.l.
Via Mercato, 3
20121 Milano (MI)

PRO ETTO engineering s.r.l.
società d'ingegneria
direttore tecnico
Ph.D. Ing. LEONARDO FILOTICO

Sede Legale: Via del Mille, 5 74024 Manduria
Sede Operativa: C.I. Lotto 31 74100 San Massimo di S.G. (TA)
tel. 099 9374616 Fax 099 2322834 cel. 349 1750914
studio@progetto.eu
web site: www.progetto.eu P.IVA: 02658050733

ORDINE DEGLI INGEGNERI della Provincia di TARANTO
Dott. Ing. FILOTICO Leonardo
N. 1812

SOSTITUISCE:

SOSTITUITO DA:

NOME FILE
I05CQ85_ElaboratoGrafico_01_14

CARTA:
A0

SCALA:
1:500

ELAB.
12_14

Tutti i diritti di autore sono riservati a termine di legge. E' vietata la riproduzione senza autorizzazione.