


LEGENDA

- 1 Sezionatore unipolare verticale 380 kV
- 2 Interruttore tripolare 380 kV
- 3 Trasformatore di tensione capacitivo 380 kV
- 4 Trasformatore di corrente 380 kV
- 5 Scaricatore 380 kV
- 6 ATR da 400 MVA/380/150 kV
- 7 Scaricatore 150 kV
- 8 Trasformatore di corrente 150 kV
- 9 Interruttore tripolare 150 kV
- 10 Sezionatore unipolare verticale 150 kV
- 11 Sezionatore unipolare orizzontale con lame di terra 150 kV
- 12 Trasformatore di tensione capacitivo 150 kV
- 13 Sezionatore unipolare verticale terra sbarra 150 kV
- 14 Trasformatore induttivo di potenza 150/4 kV
- 15 Armo linea 150 kV
- 16 Sezionatore unipolare orizzontale con lame di terra 380 kV
- 17 Armo linea 380 kV
- 18 Reattore
- 19 Sezionatore unipolare verticale terra sbarra 380 kV

LEGENDA

- 1 Sezionatore unipolare verticale 380 kV
- 2 Interruttore tripolare 380 kV
- 3 Trasformatore di corrente 380 kV
- 4 Isolatore portante
- 5 Scaricatore di tensione 380 kV
- 6 ATR da 400 MVA/380/150 kV
- 7 Scaricatore di tensione 150 kV
- 8 Portale per attraversamento strada
- 9 Isolatore portante
- 10 Colonnino comprattata 150 kV
- 11 Trasformatore di corrente 150 kV
- 12 Interruttore tripolare 150 kV
- 13 Sezionatore unipolare verticale 150 kV
- 14 Sezionatore unipolare orizzontale con lame di terra 150 kV
- 15 Trasformatore di tensione capacitivo 150 kV
- 16 Sezionatore unipolare verticale terra sbarra 150 kV
- 17 Trasformatore induttivo di potenza 150/4 kV
- 18 Chiosco per apparecchiature elettriche
- 19 Terminale sfilacciati

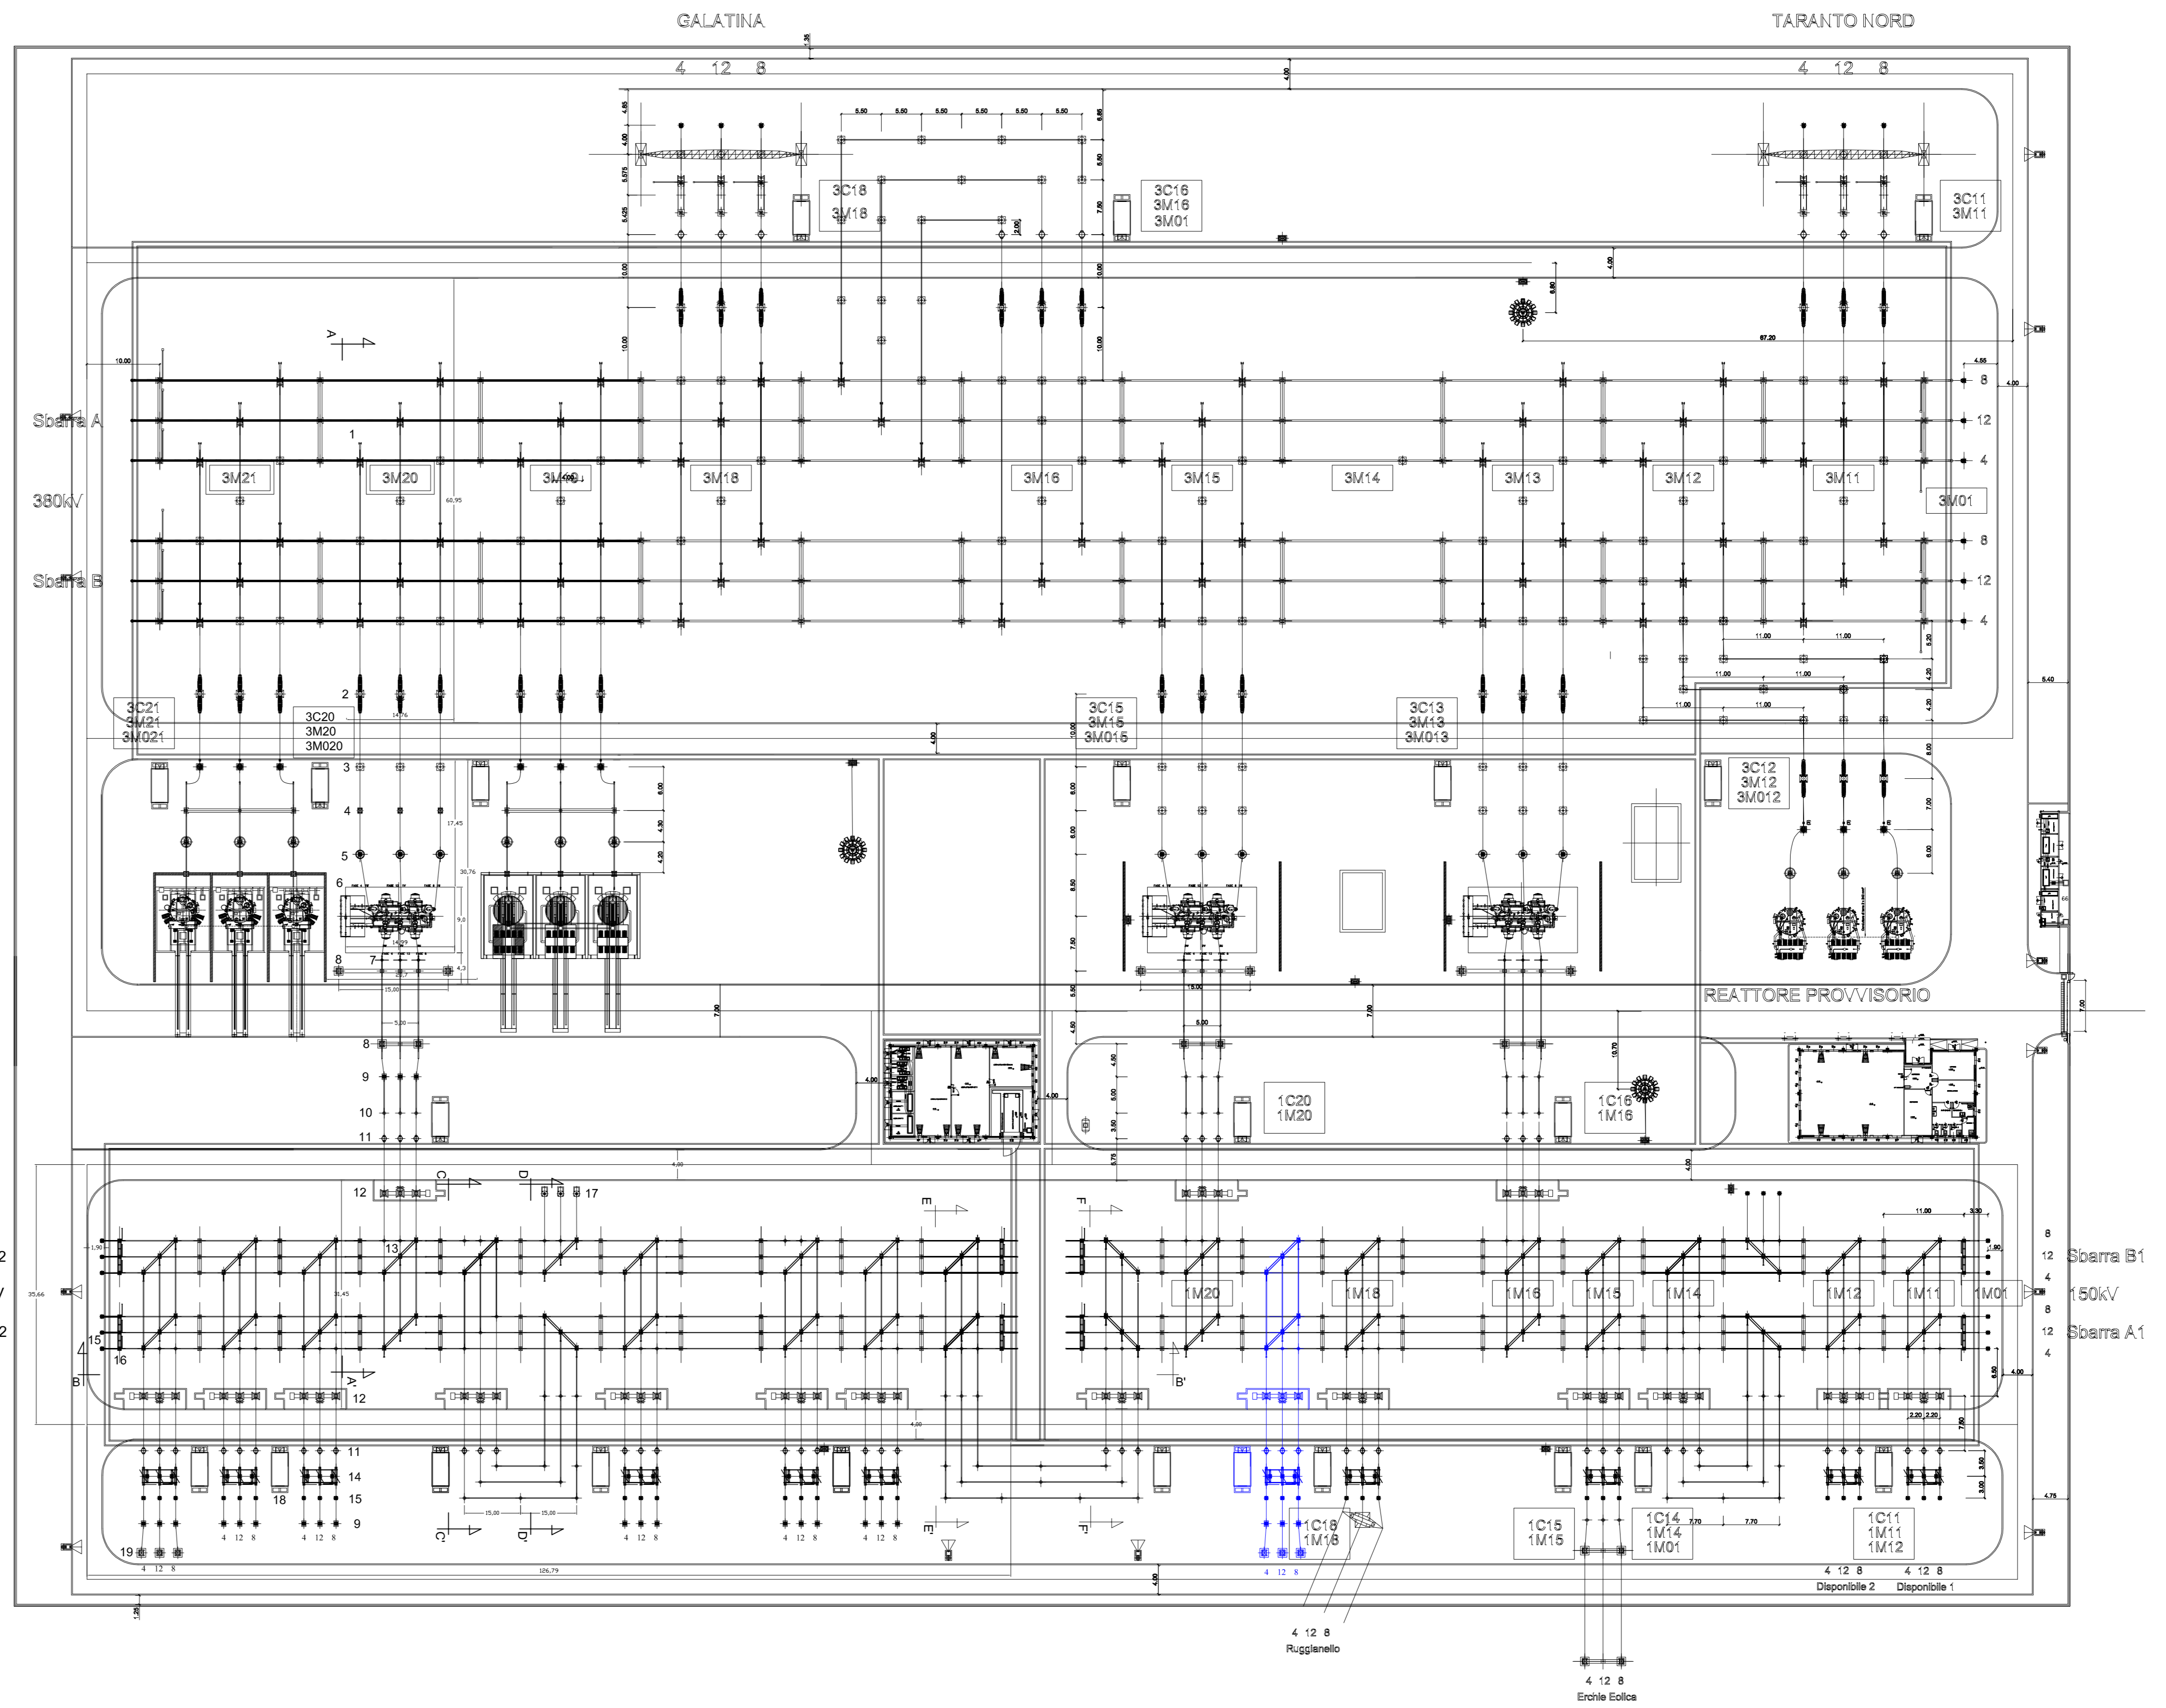

PROGETTO	GENNAIO 2022	IMPIANTI DI RETE	Massimiliano Pizzoli	Paolo Paolo Pizzoli	Maximiliano Pizzoli
REVISIONI			DISSEGNO	CONTROLLATO	APPROVATO
OGGETTO:	Progetto dell'impianto agricolo denominato "Impianto Agricolo Montano Argentino" della potenza di 20.016 kW MWp con storage della potenza di 25.418 kW da realizzare nel Comune di Erchie (BR).				
TITOLO:	105CQ85 - Impianti di Rete				
COMMITTENTE:	PEONIA SOL s.r.l. Via Mercato, 3 20121 Milano (MI)				
PROGETTISTA:	PRO. ING. LEONARDO FILOTICO				
SCALE:	CARTA: A0 SCALA: 1:500 ELAB. 01				
Tutti i diritti di autore sono riservati a termine di legge. E' vietata la riproduzione senza autorizzazione.					