


STALLO PRODUTTORE 150 kV SE RTN 380/150 kV
 STALLO 150 kV IN CONDIVISIONE

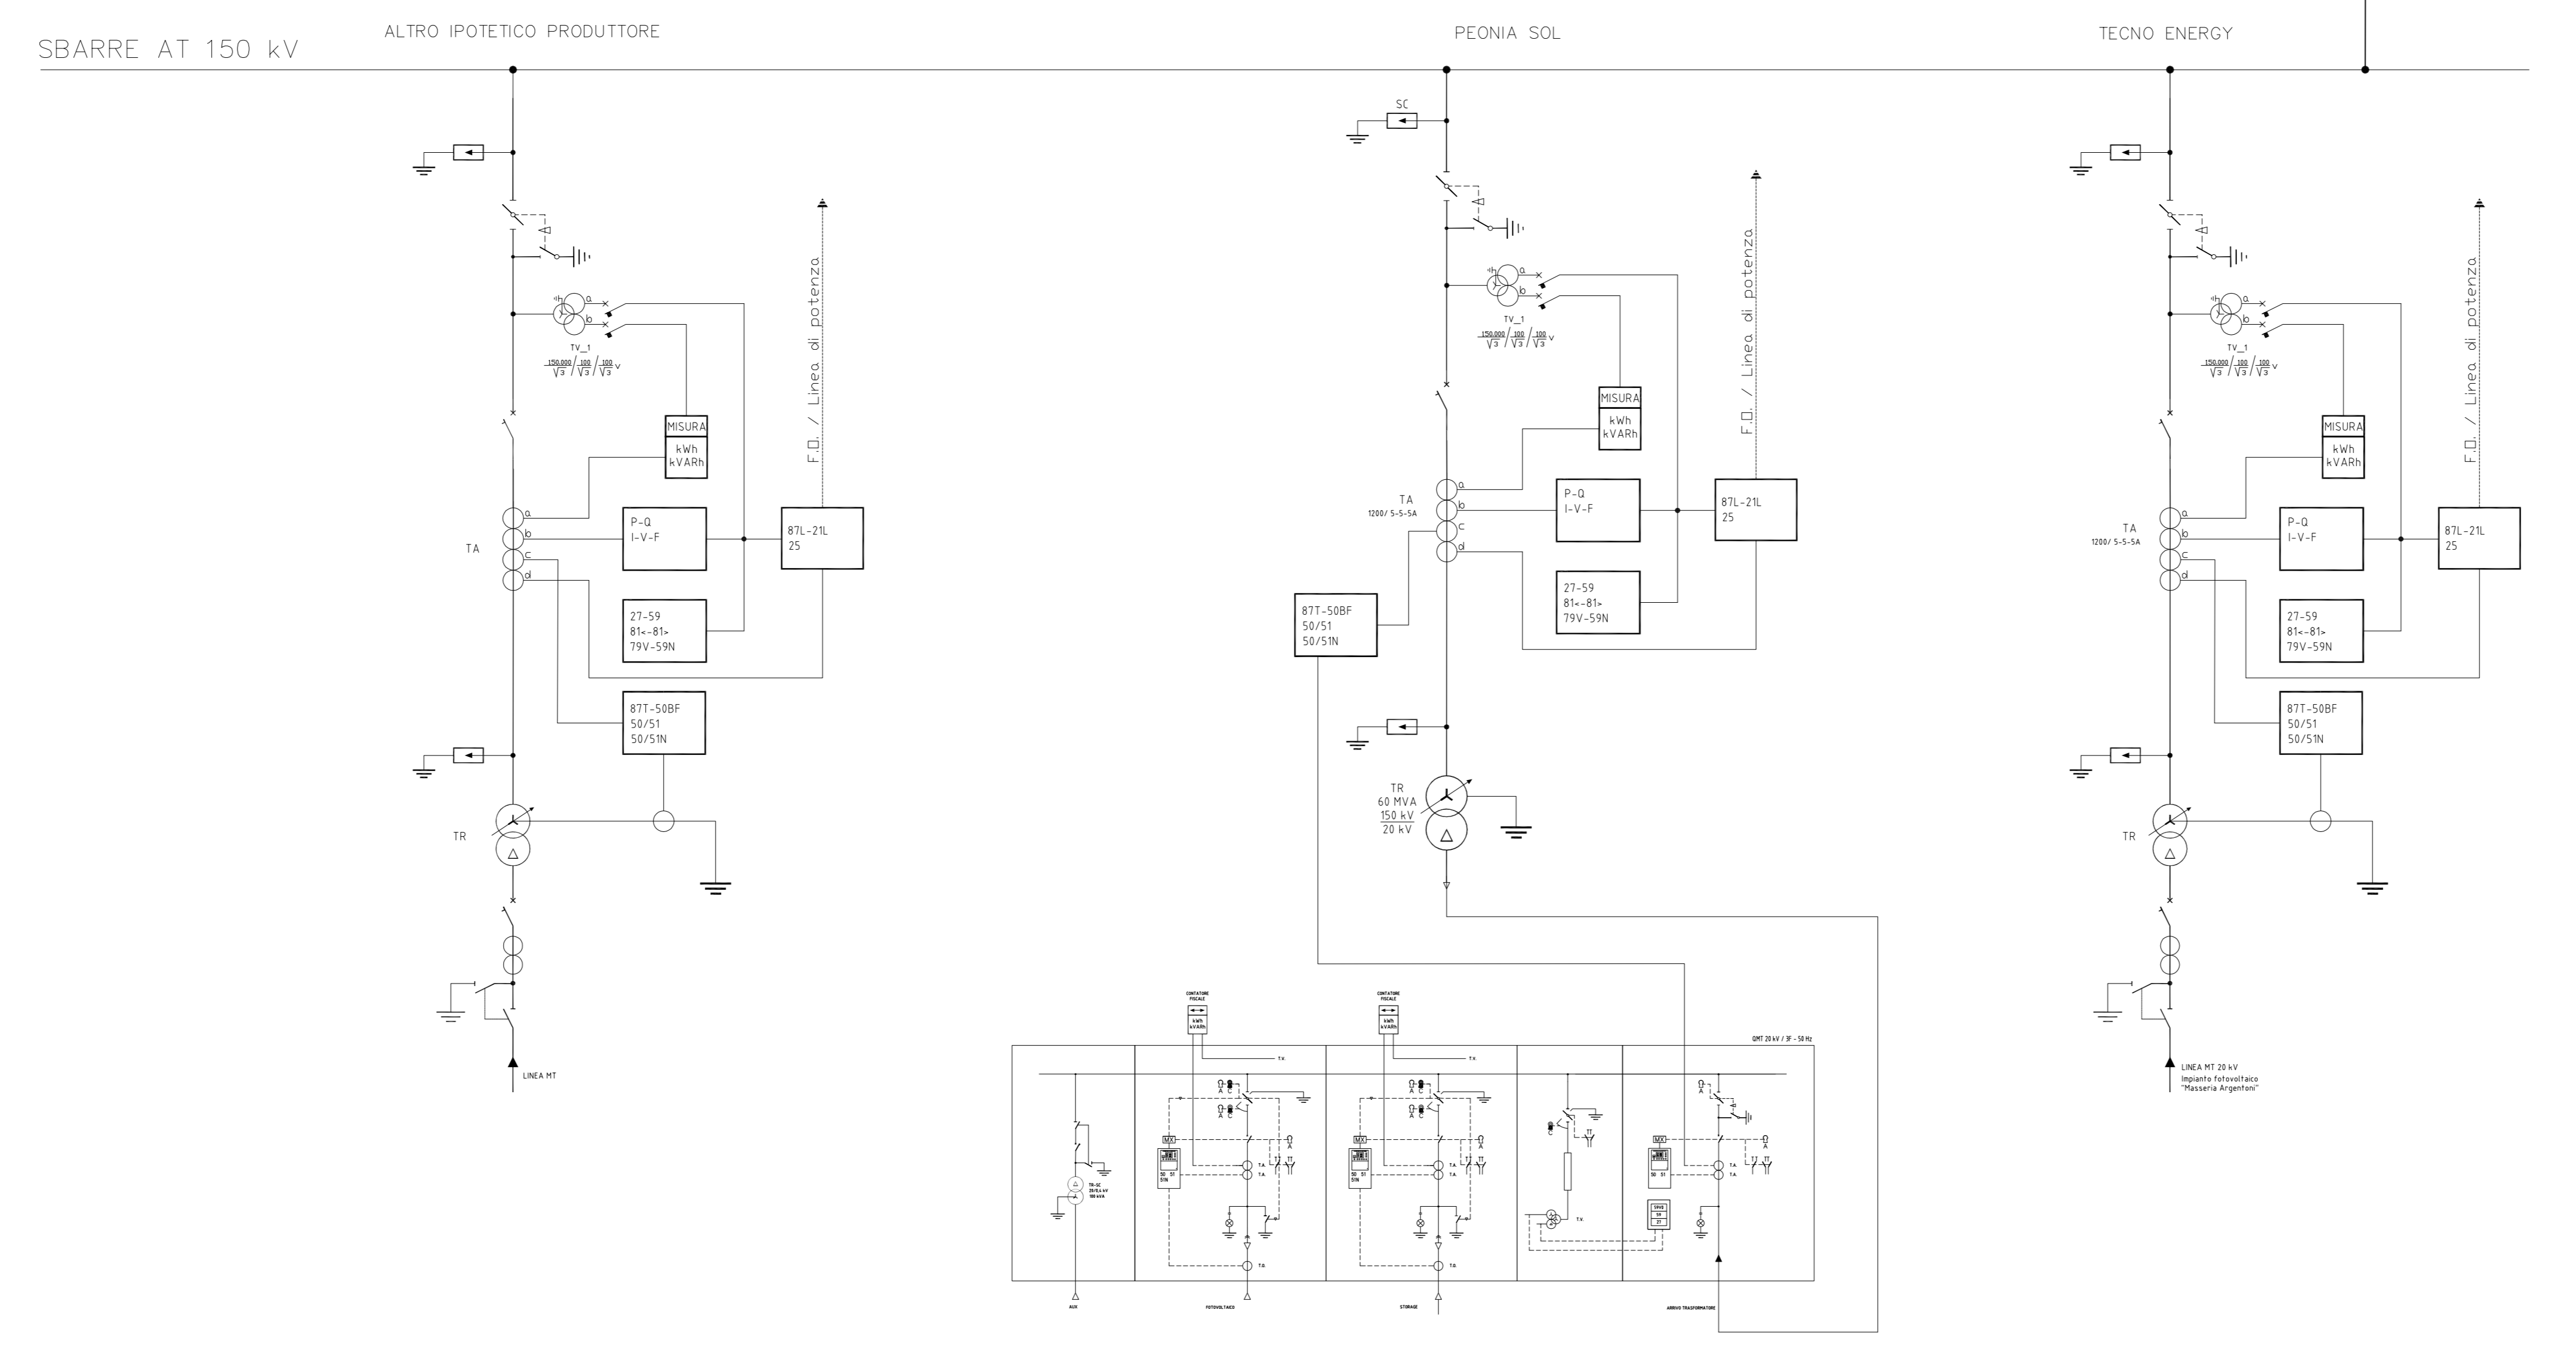

PROGETTO	REVISIONI	APPROVATO	VERIFICATO
1			
2			
OGGETTO:
 Progetto dell'impianto fotovoltaico denominato "Impianto Fotovoltaico Massera Argenton"
 della potenza di 25.616,24 kWp da realizzare nel comune di Erice (PR)

COMMITTENTE:
 PEONIA SOL s.r.l.
 Via Mercato, 3
 20121 Milano (MI)

TITOLO:
 I05CQ85_ImpiantiDIUtenza_03
 Schema elettrico unifilare

PROJETTO engineering s.r.l.
 società di ingegneria
 direttore tecnico
 Ph.D. Ing. LEONARDO FILOTICO

ORDINE DEGLI INGEGNERI della Provincia di Trapani
 Dott. Ing. FILOTICO Leonardo
 N. 1912

PROIEZIONE

SCALTA: A0
ELAB.: D1

NOME FILE: 22_05_PV_CAN_CN_01_PC_00
SCALA: /
ELAB.: D1

Tutti i diritti di autore sono riservati a termine di legge. E' vietata la riproduzione senza autorizzazione.