22_09_PV_CAN_AU_05_RE_00	DICEMBRE 2022	RELAZIONE IDRAULICA	Dott. Maria Elisa Marinosci	Arch. Paola Pastore	Ing. Leonardo Filotico
N. ELABORATO	DATA EMISSIONE	DESCRIZIONE	ESEGUITO	CONTROLLATO	APPROVATO

OGGETTO:
Progetto dell'impianto agrivoltaico denominato "Impianto Agrivoltaico Masseria Argentoni" della potenza di 28.618,94 kWp con storage della potenza di 25.410 kW da realizzarsi nel Comune di Erchie (BR).

COMMITTENTE:

PEONIA SOL S.r.l.
Via Mercato, 3
20121 Milano (MI)

TITOLO:
I05CQ85_RelazioneIdraulica
Relazione Idraulica

PROJETTO engineering s.r.l.
società d'ingegneria
direttore tecnico
Ph.D. Ing. LEONARDO FILOTICO

Sede Legale: Via dei Mille, 5 74024 Manduria
Sede Operativa: Z.I. Lotto 31 74020 San Marzano di S.G. (TA)
tel. 099 9574694 Fax 099 2222834 cell. 349.1735914
studio@projetto.eu
web site: www.projetto.eu P.IVA: 02658050733

ORDINE DEGLI INGEGNERI della Provincia di TARANTO
Dott. Ing. FILOTICO Leonardo N. 1812

SOSTITUISCE:

SOSTITUITO DA:

CARTA:
A4

NOME FILE
I05CQ85_RelazioneIdraulica

SCALA:
/

ELAB.
RE.05

Tutti i diritti di autore sono riservati a termine di legge. E' vietata la riproduzione senza autorizzazione.

INDICE

1 INTRODUZIONE 2
2 ANALISI IDRAULICA 3
3 INDIVIDUAZIONE DEL BACINO IMBRIFERO 4
4 CARATTERISTICHE DEL SOFTWARE HEC RAS 6
5 STUDIO MONODIMENSIONALE IN REGIME DI MOTO PERMANENTE 8
6 CONCLUSIONI 14

Direttore Tecnico: ING. LEONARDO FILOTICO
Cap. Soc. 119.000,00 € Codice Fiscale: 02658050733
Partita Iva : 02658050733
Sede Legale: Via dei Mille 5, 74024 Manduria - Taranto
Sede Operativa: Z.I. Lotto 31, 74020 San Marzano di San Giuseppe - Taranto
Tel099 9574694 fax 099 2222834 mob. 3491735914

1 INTRODUZIONE

La presente relazione è stata predisposta al fine di verificare la compatibilità idraulica delle opere in progetto con il P.A.I. (Piano di Assetto Idrogeologico) redatto dall'Autorità di bacino delle Regione Puglia.

La società **PEONIA SOL Srl** con sede legale in Via Mercato, 3 – 20121 – Milano (MI), intende realizzare un impianto agrivoltaico di potenza elettrica pari a 28.618,94 kWp denominato "Impianto Agrivoltaico Masseria Argentoni" con storage della potenza di 25.410 kW.

Le aree di impianto ricadono nel territorio amministrativo del Comune di Erchie (BR), localizzate a circa 2,50 km in direzione sud-est dal centro abitato del comune di Erchie in località "Masseria Argentoni".

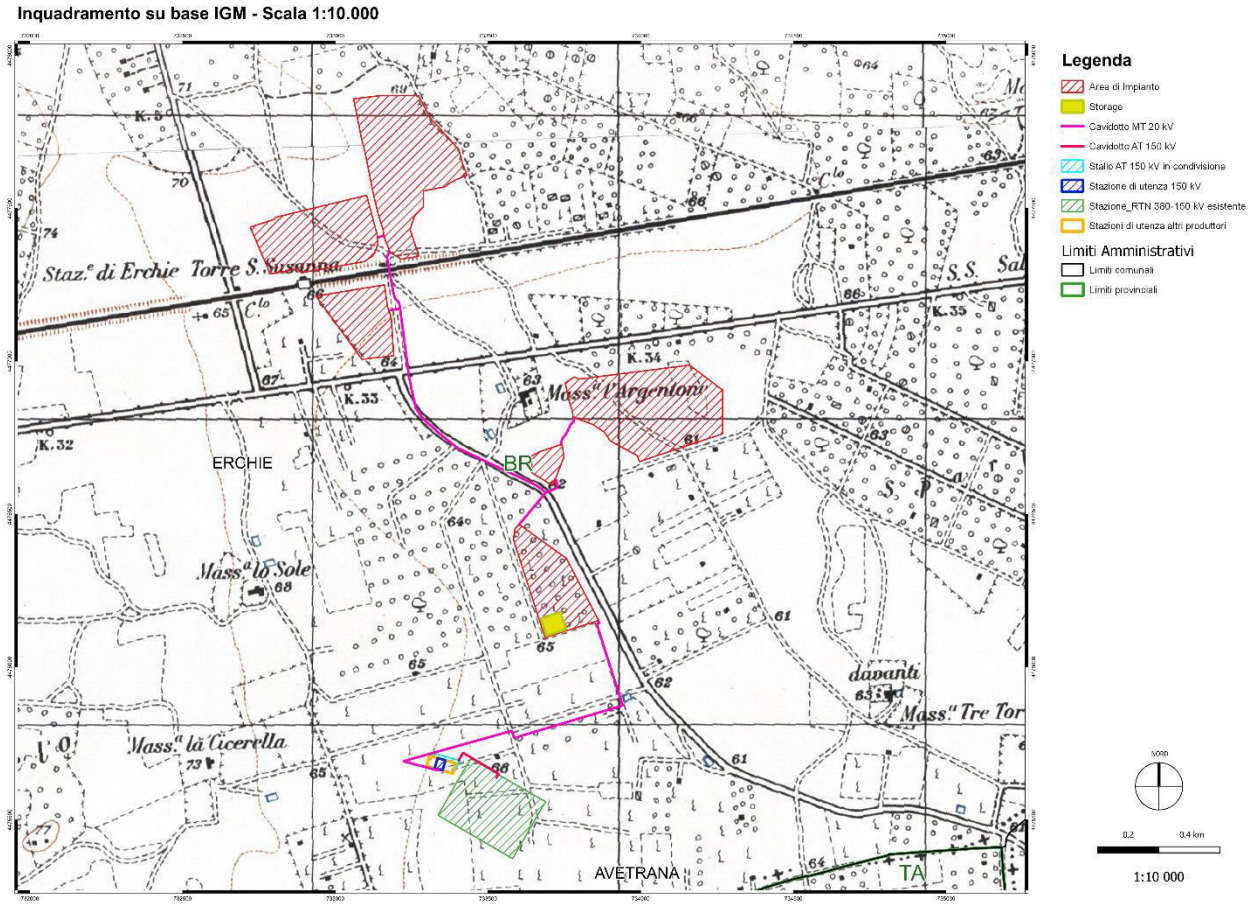

Figure 1 - Inquadramento area di intervento su base IGM

Direttore Tecnico: ING. LEONARDO FILOTICO
Cap. Soc. 119.000,00 € Codice Fiscale: 02658050733
Partita Iva : 02658050733
Sede Legale: Via dei Mille 5, 74024 Manduria - Taranto
Sede Operativa: Z.I. Lotto 31, 74020 San Marzano di San Giuseppe - Taranto
Tel099 9574694 fax 099 2222834 mob. 3491735914

GCSM ISO 9001 SR EN ISO 9001:2015 Certificate No. Q204
MSCG ISO 14001 SR EN ISO 14001:2015 Certificate No. E145
MSCG ISO 45001 SR EN ISO 45001:2018 Certificate No. OHS97

2 ANALISI IDRAULICA

Effettuato il calcolo della portata massima, ovvero del picco dell'idrogramma di piena relativamente ai diversi tempi di ritorno, si è proceduto alla verifica idraulica del bacino, al fine di valutare l'interferenza degli eventi di piena eccezionali (TR 30, TR 200, TR 500) prendendo come riferimento lo stato attuale dei luoghi.

Per lo studio del bacino in esame si è utilizzato il software HEC-RAS, ovvero il sistema d'analisi dei fiumi dell'Hydrologic Center (HEC), del Corpo degli Ingegneri dell'Esercito degli Stati Uniti d'America.

Questo programma consente il calcolo idraulico monodimensionale di canali naturali ed artificiali, sia in condizioni di moto permanente che di moto vario, tenendo conto dell'influenza sul moto di manufatti di vario tipo (ponti, tombini, briglie, sfioratori, paratoie, impianti idrovori, ecc.) eventualmente presenti nel sistema.

Il modello è in grado di simulare indifferentemente sia canali singoli che reti di canali naturali od artificiali, chiuse od aperte, integrando profili di moto permanente in regime di corrente lenta, veloce o di tipo "misto", oppure individuando la soluzione delle equazioni di De Saint Venant relative a moti idraulici monodimensionali a pelo libero.

Il programma è in grado di effettuare l'analisi di più profili contemporaneamente, prevedendo la possibilità di inserire punti singolari (ponti, sottopassi, ecc.) e portate con vari tempi di ritorno, è possibile, inoltre, un loro confronto per sovrapposizione (es. stato attuale e modificato).

Direttore Tecnico: ING. LEONARDO FILOTICO
Cap. Soc. 119.000,00 € Codice Fiscale: 02658050733
Partita Iva : 02658050733
Sede Legale: Via dei Mille 5, 74024 Manduria - Taranto
Sede Operativa: Z.I. Lotto 31, 74020 San Marzano di San Giuseppe - Taranto
Tel099 9574694 fax 099 2222834 mob. 3491735914

3 INDIVIDUAZIONE DEL BACINO IMBRIFERO

Dopo l'acquisizione dei dati territoriali e cartografici di base, si è proceduto alla delimitazione e caratterizzazione del bacino di interesse, sulla base della cartografia I.G.M. e con l'ausilio di QGIS, che consente di individuare i bacini idrologici e di ottenere carte tematiche interattive utili al fine della valutazione del rischio.

Con l'utilizzo di QGis è stato possibile tracciare i confini geografici (linea di displuvio) dei bacini in base ad una prefissata sezione di chiusura e determinare le relative informazioni geometriche (area, perimetro, altitudine), geologiche e di uso del territorio.

Si è tracciato i bacini di studio relativi ai punti singolari di interferenza fra gli impluvi determinati sulla base del DTM e l'area oggetto di intervento. E si sono stabilite le sezioni dell'asta fluviale principale.

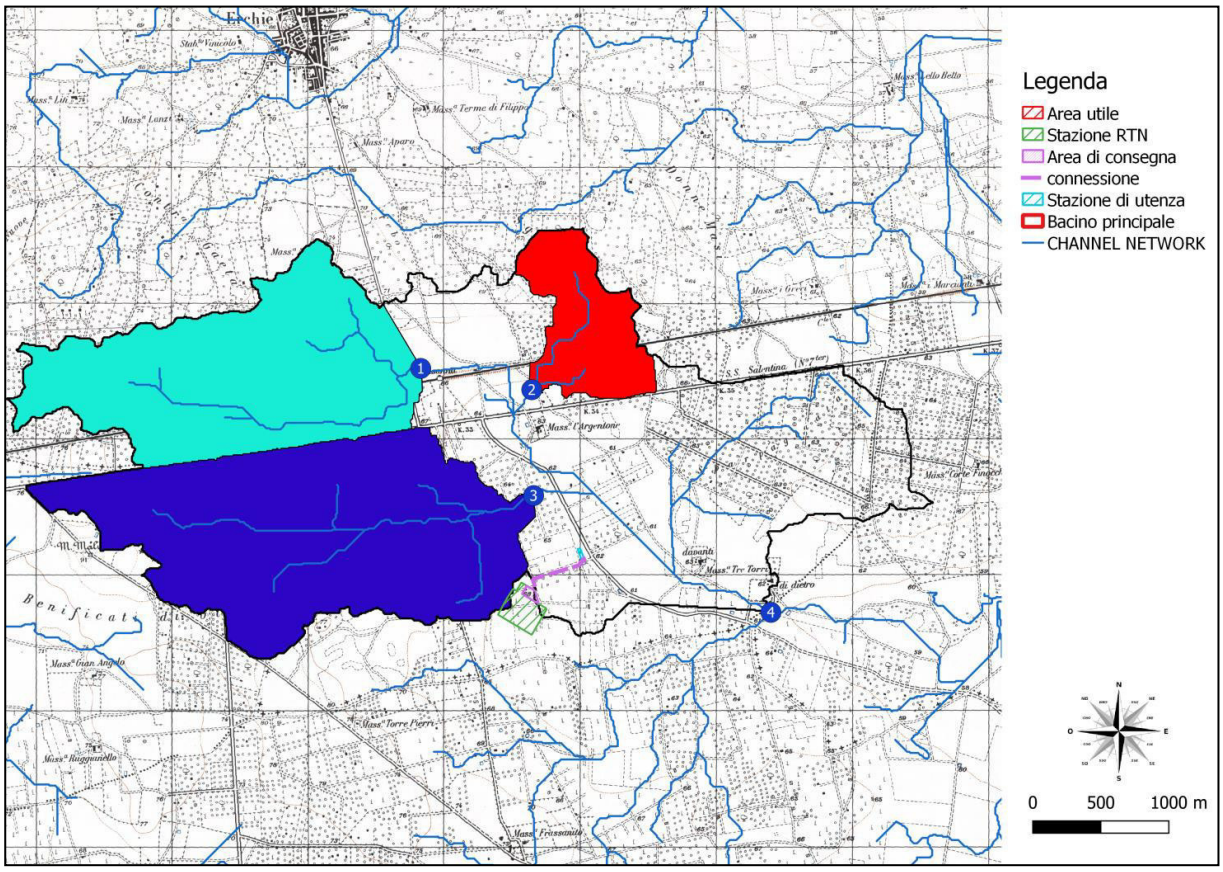

Figure 2 – Bacini idrografici oggetto di studio

Direttore Tecnico: ING. LEONARDO FILOTICO
Cap. Soc. 119.000,00 € Codice Fiscale: 02658050733
Partita Iva : 02658050733
Sede Legale: Via dei Mille 5, 74024 Manduria - Taranto
Sede Operativa: Z.I. Lotto 31, 74020 San Marzano di San Giuseppe - Taranto
Tel099 9574694 fax 099 2222834 mob. 3491735914

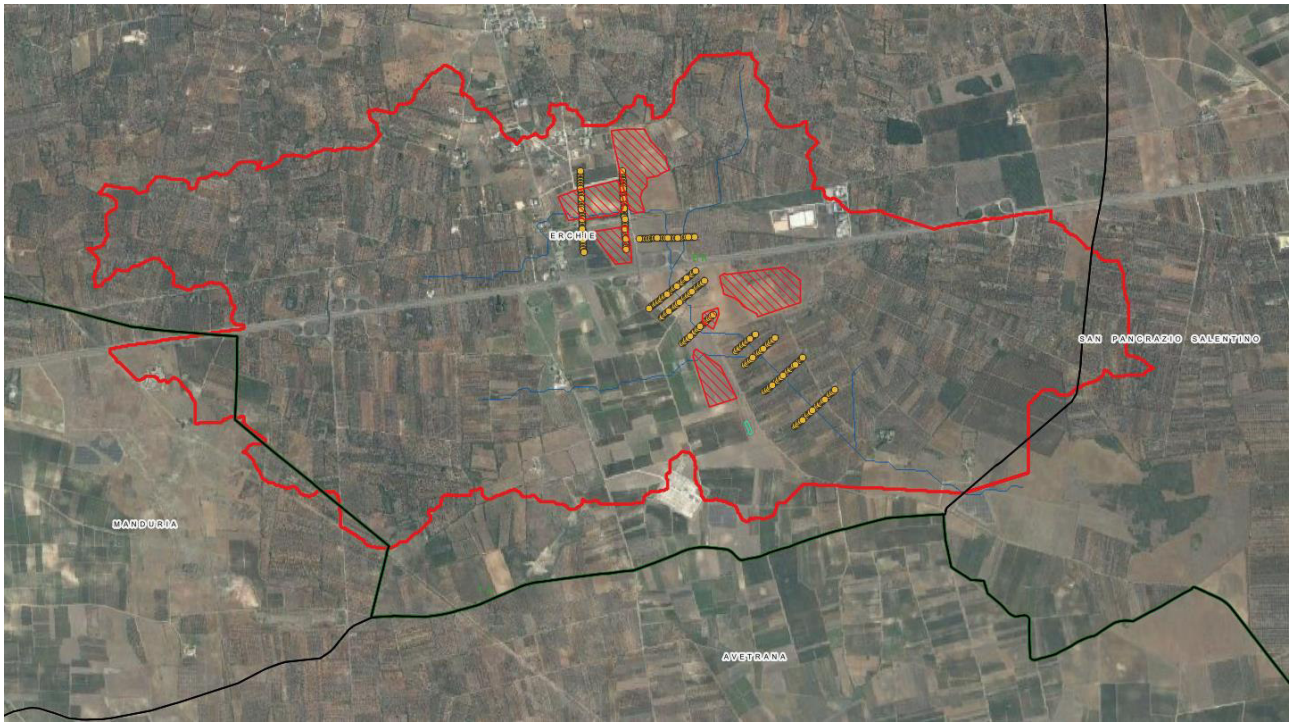

Figure 3 - Sezioni su asta principale Bacino di studio

Direttore Tecnico: ING. LEONARDO FILOTICO
Cap. Soc. 119.000,00 € Codice Fiscale: 02658050733
Partita Iva : 02658050733
Sede Legale: Via dei Mille 5, 74024 Manduria - Taranto
Sede Operativa: Z.I. Lotto 31, 74020 San Marzano di San Giuseppe - Taranto
Tel099 9574694 fax 099 2222834 mob. 3491735914

4 CARATTERISTICHE DEL SOFTWARE HEC RAS

Il software HEC-RAS offre la possibilità di disegnare complesse reti di canali tracciando lo schema ad albero della rete di canali, permette un facile inserimento delle sezioni trasversali, visualizzabili sullo schermo, dei coefficienti di Manning, delle distanze parziali fra le sezioni, i coefficienti di Manning possono avere valori diversi nelle varie parti della sezione trasversale (ad esempio sul fondo, sulle sponde del canale e sulle golene).

È possibile inoltre copiare e modificare automaticamente i dati delle sezioni trasversali; modificare le quote e le ascisse dei punti che definiscono la sezione trasversale, moltiplicando le coordinate per un fattore o aggiungendo o sottraendo una costante.

Consente l'interpolazione automatica delle sezioni trasversali; quando la variazione della geometria del terreno può essere ritenuta lineare, è possibile far inserire al programma, tra due sezioni contigue, un numero a piacere di sezioni interpolate.

Permette, inoltre, l'inserimento di punti singolari quali ponti anche con pile in alveo, sottopassi anche ad aperture multiple, manufatti di sbarramento con paratoie e sfioratori superficiali, di sfioratori laterali muniti, eventualmente, di paratoie per la simulazione delle casse di espansione laterali; le casse di espansione possono poi essere dotate di uscite sia a sfioro che con tubi al livello del fondo la cui portata può essere mandata di nuovo nel corso d'acqua od in un altro corso d'acqua.

È consentita inoltre la scelta del regime di flusso; l'utente può scegliere il regime di flusso in corrente lenta, in corrente veloce o misto; in quest'ultimo caso è necessario fornire le condizioni al contorno sia a valle sia a monte della rete, ed il programma automaticamente si servirà dell'una o dell'altra condizione secondo il regime che si verificherà nei vari rami.

Dopo l'assegnazione delle condizioni geometriche del caso in esame si passa all'inserimento delle portate di progetto e dunque il programma può procedere al calcolo, in particolare il programma permette:

- calcolo dei profili del pelo libero in moto permanente a portata variabile; l'utente ha la possibilità di variare la portata in qualsiasi sezione trasversale lungo il ramo**;**
- calcolo delle perdite d'energia tramite coefficienti d'attrito (Manning) e coefficienti di contrazione – espansione;
- calcolo del profilo locale in corrispondenza di punti singolari (ponti, sottopassi, ecc.); il programma passa automaticamente a controllare la possibilità che si verifichi il flusso in pressione quando il pelo libero (o, a scelta dell'utente, la linea dell'Energia) raggiunge l'intradosso d'impalcato; se viene superato l'estradosso d'impalcato, il programma valuta anche il flusso a stramazzo;
- calcolo dell'erosione in corrispondenza dei ponti;

Direttore Tecnico: ING. LEONARDO FILOTICO
Cap. Soc. 119.000,00 € Codice Fiscale: 02658050733
Partita Iva : 02658050733
Sede Legale: Via dei Mille 5, 74024 Manduria - Taranto
Sede Operativa: Z.I. Lotto 31, 74020 San Marzano di San Giuseppe - Taranto
Tel099 9574694 fax 099 2222834 mob. 3491735914

- gestione automatica dell'alternanza di correnti lente e veloci che può verificarsi in uno stesso tratto in regimi misti, con gestione del risalto idraulico nel passaggio da corrente lenta a veloce;
- visualizzazione con animazione dell'andamento dell'onda di piena in funzione del tempo di percorrenza del corso d'acqua.

Il programma dopo i calcoli restituisce come output rappresentazioni grafiche della rete di canali, delle sezioni trasversali, dei profili longitudinali ed idrici ed altro, crea tabelle predefinite e permette all'utente di crearne di personalizzate.

Tutti i risultati possono essere visualizzati sullo schermo, stampati od esportati ad altro software (es. Word processor, Cad ecc.).

Direttore Tecnico: ING. LEONARDO FILOTICO
Cap. Soc. 119.000,00 € Codice Fiscale: 02658050733
Partita Iva : 02658050733
Sede Legale: Via dei Mille 5, 74024 Manduria - Taranto
Sede Operativa: Z.I. Lotto 31, 74020 San Marzano di San Giuseppe - Taranto
Tel099 9574694 fax 099 2222834 mob. 3491735914

5 STUDIO MONODIMENSIONALE IN REGIME DI MOTO PERMANENTE

Per la verifica dell'area di intervento si è quindi proceduto, attraverso un'analisi monodimensionale in moto permanente attraverso il software Hec Ras, per definire quali sono le aree inondabili per l'evento di piena di progetto, estendendo, lo studio al bacino idrografico di riferimento.

Il software consente dopo aver inserito i dati geometrici relativi all'estensione dell'area di studio, e l'inserimento della portata, di simulare la reazione del bacino ad un evento di piena. Nella fattispecie, quindi, noto l'idrogramma di piena si è avviata la simulazione per ogni bacino, ottenendo le seguenti rappresentazioni di mappa.

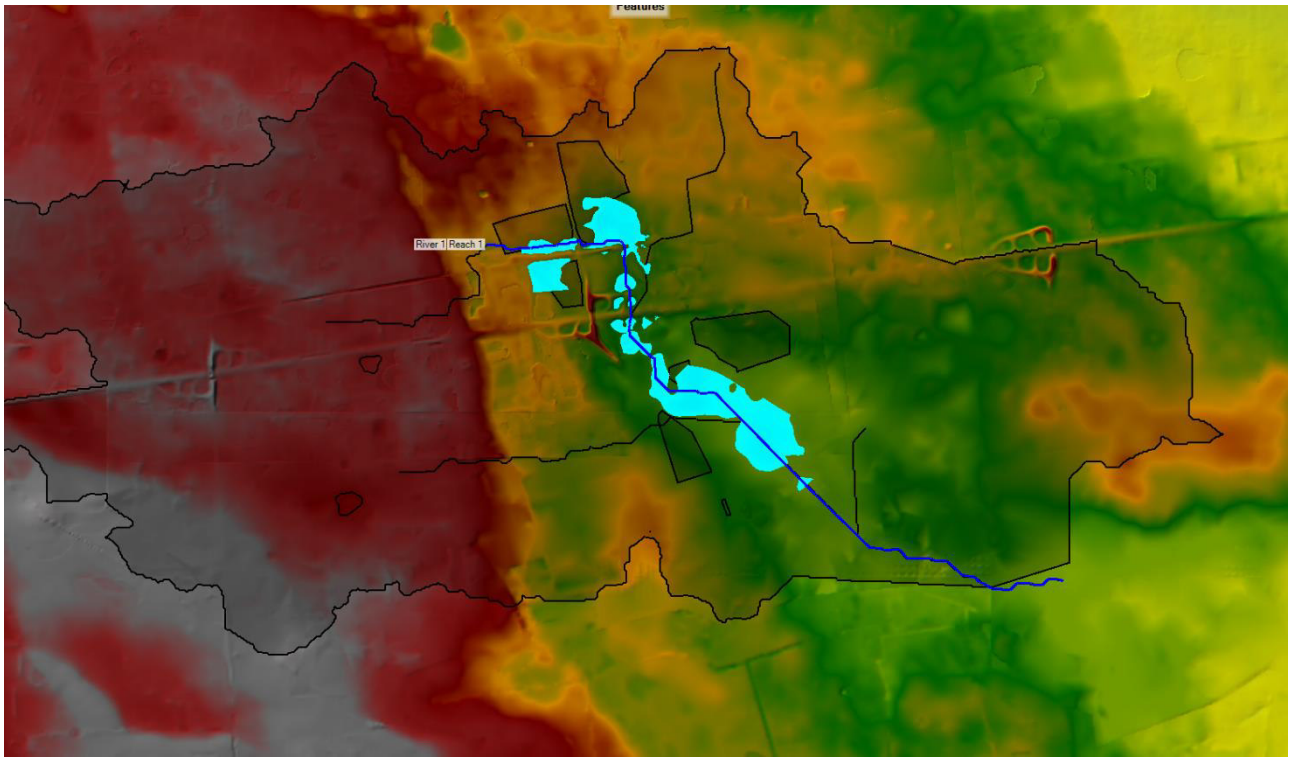

Figure 4 - Aree allagate del bacino di studio su base DTM

Le simulazioni effettuate hanno mostrato allagamenti su svariate porzioni di territorio senza interessare, tuttavia, in modo significativo l'area oggetto di studio.

Direttore Tecnico: ING. LEONARDO FILOTICO
Cap. Soc. 119.000,00 € Codice Fiscale: 02658050733
Partita Iva : 02658050733
Sede Legale: Via dei Mille 5, 74024 Manduria - Taranto
Sede Operativa: Z.I. Lotto 31, 74020 San Marzano di San Giuseppe - Taranto
Tel099 9574694 fax 099 2222834 mob. 3491735914

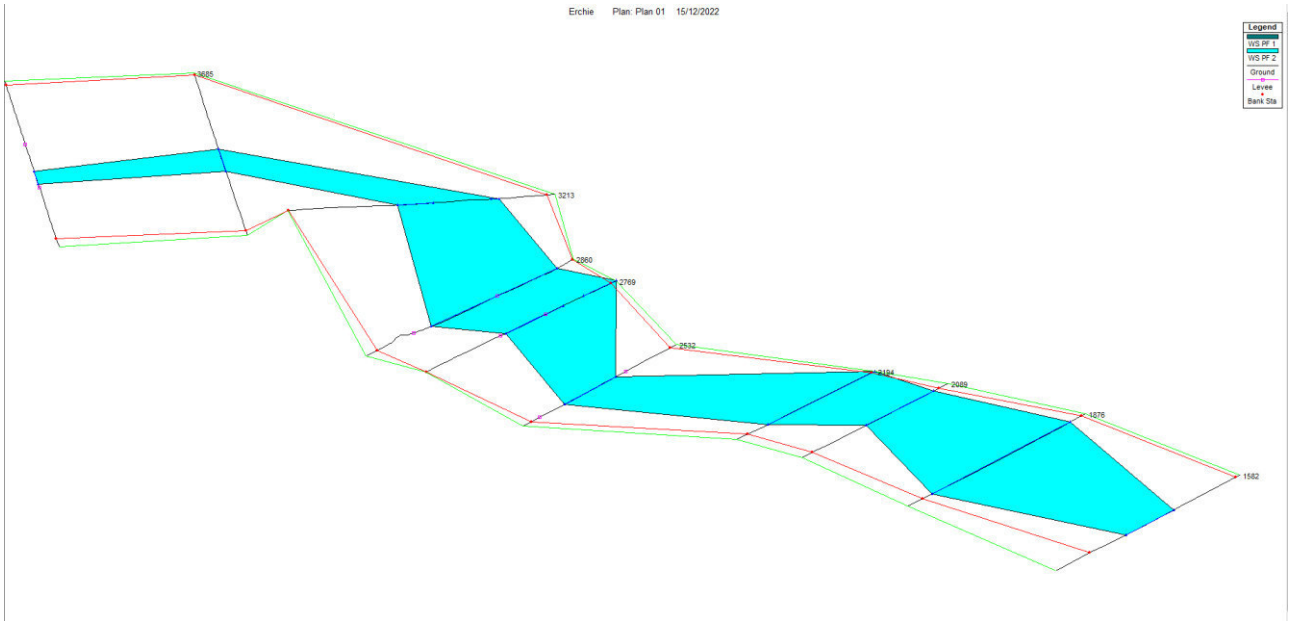

Figura 5 | Prospettiva del canale con indicazione del livello idrico massimo due centennale

Si riportano in allegato i profili di verifica in corrispondenza delle sezioni scelte

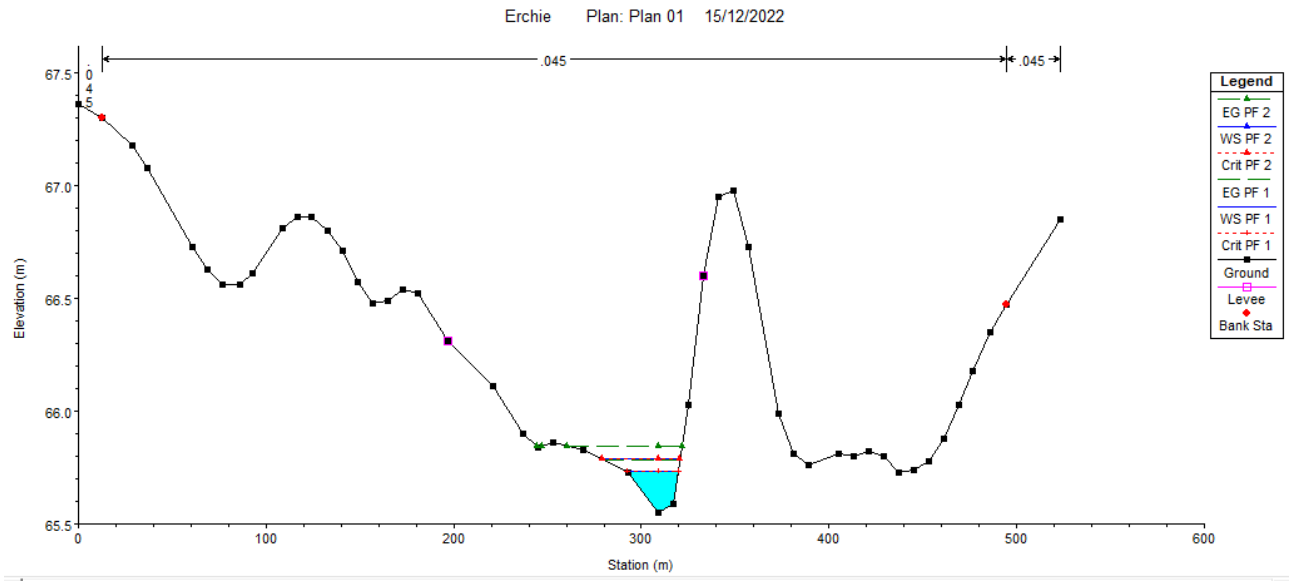

Direttore Tecnico: ING. LEONARDO FILOTICO
Cap. Soc. 119.000,00 € Codice Fiscale: 02658050733
Partita Iva : 02658050733
Sede Legale: Via dei Mille 5, 74024 Manduria - Taranto
Sede Operativa: Z.I. Lotto 31, 74020 San Marzano di San Giuseppe - Taranto
Tel099 9574694 fax 099 2222834 mob. 3491735914

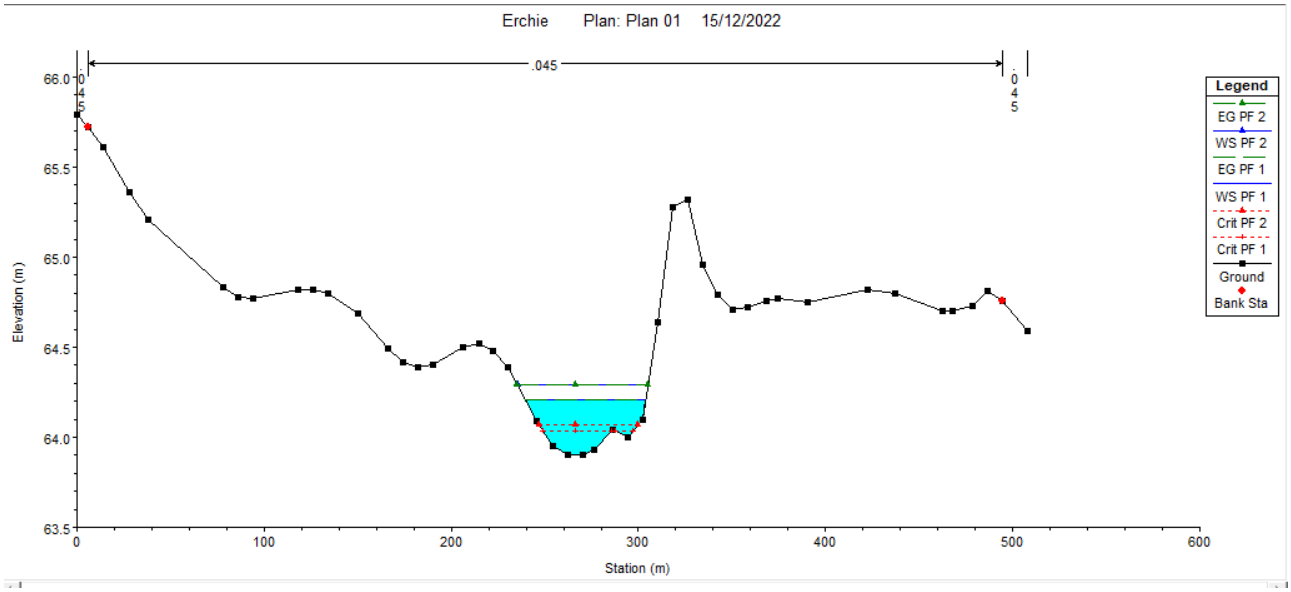

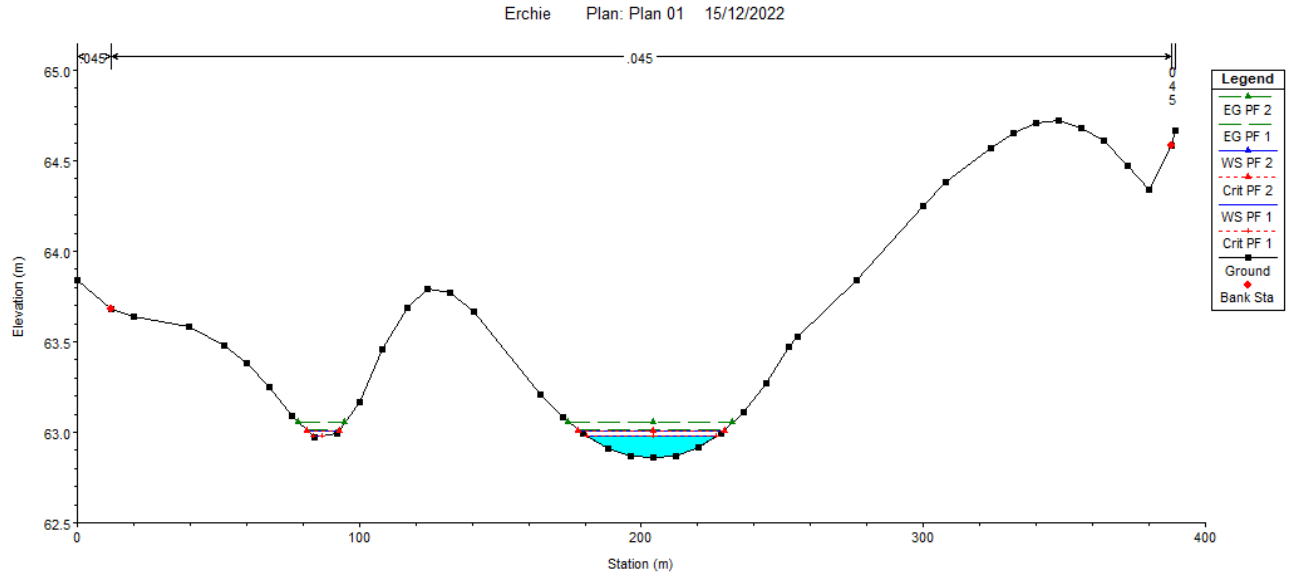

Direttore Tecnico: ING. LEONARDO FILOTICO
Cap. Soc. 119.000,00 € Codice Fiscale: 02658050733
Partita Iva : 02658050733
Sede Legale: Via dei Mille 5, 74024 Manduria - Taranto
Sede Operativa: Z.I. Lotto 31, 74020 San Marzano di San Giuseppe - Taranto
Tel099 9574694 fax 099 2222834 mob. 3491735914

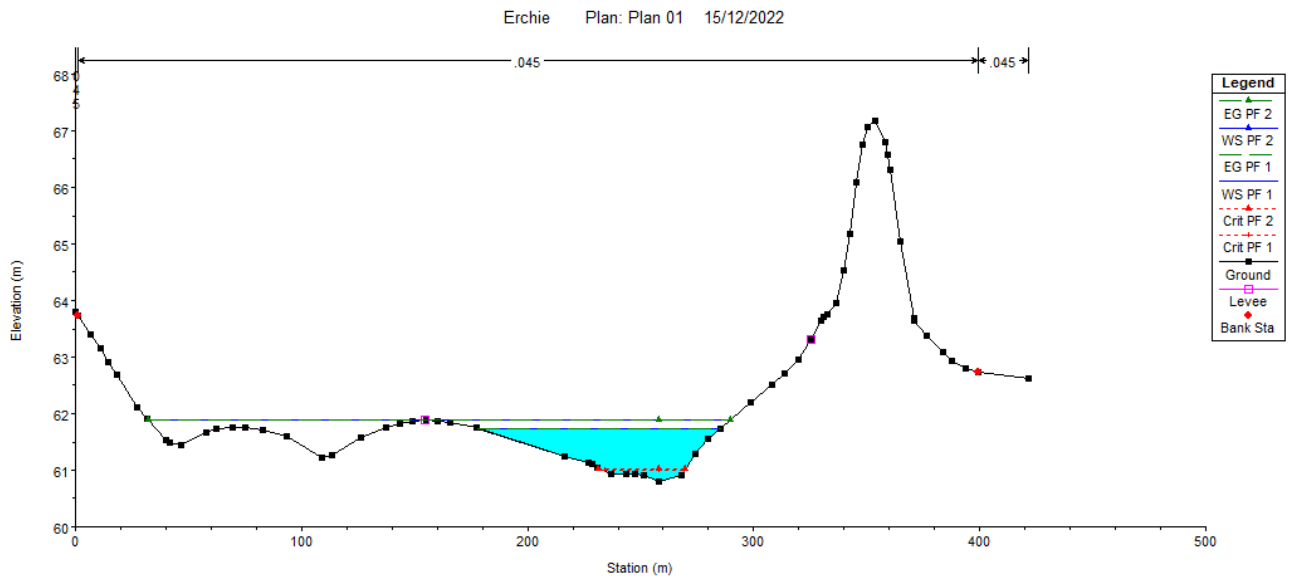

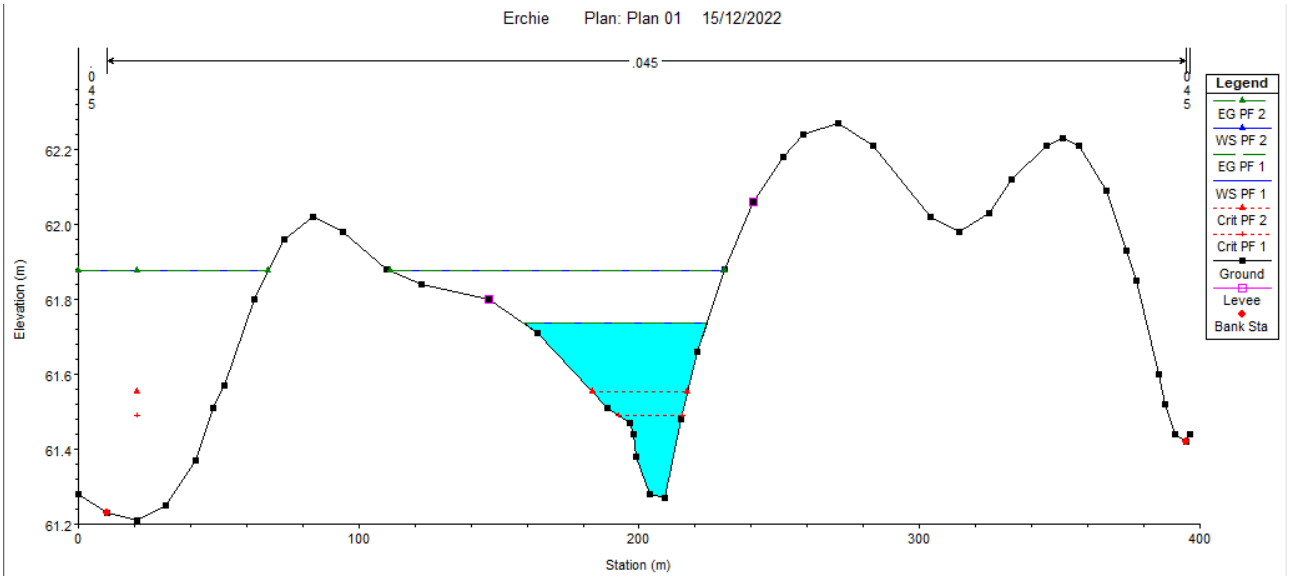

Direttore Tecnico: ING. LEONARDO FILOTICO
Cap. Soc. 119.000,00 € Codice Fiscale: 02658050733
Partita Iva : 02658050733
Sede Legale: Via dei Mille 5, 74024 Manduria - Taranto
Sede Operativa: Z.I. Lotto 31, 74020 San Marzano di San Giuseppe - Taranto
Tel099 9574694 fax 099 2222834 mob. 3491735914

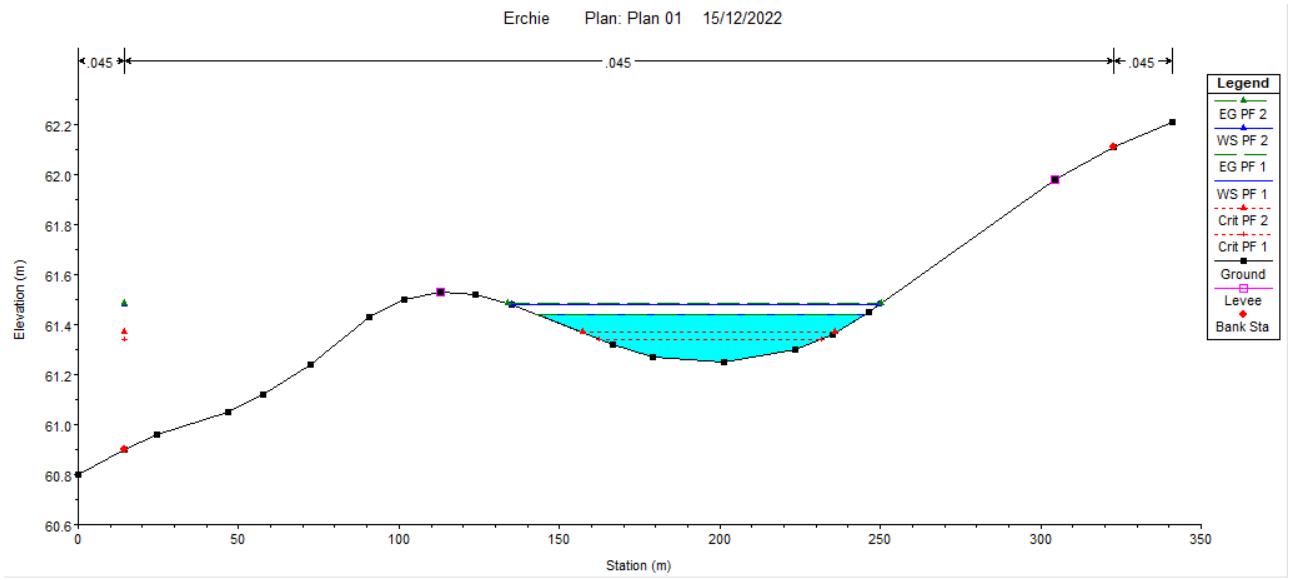

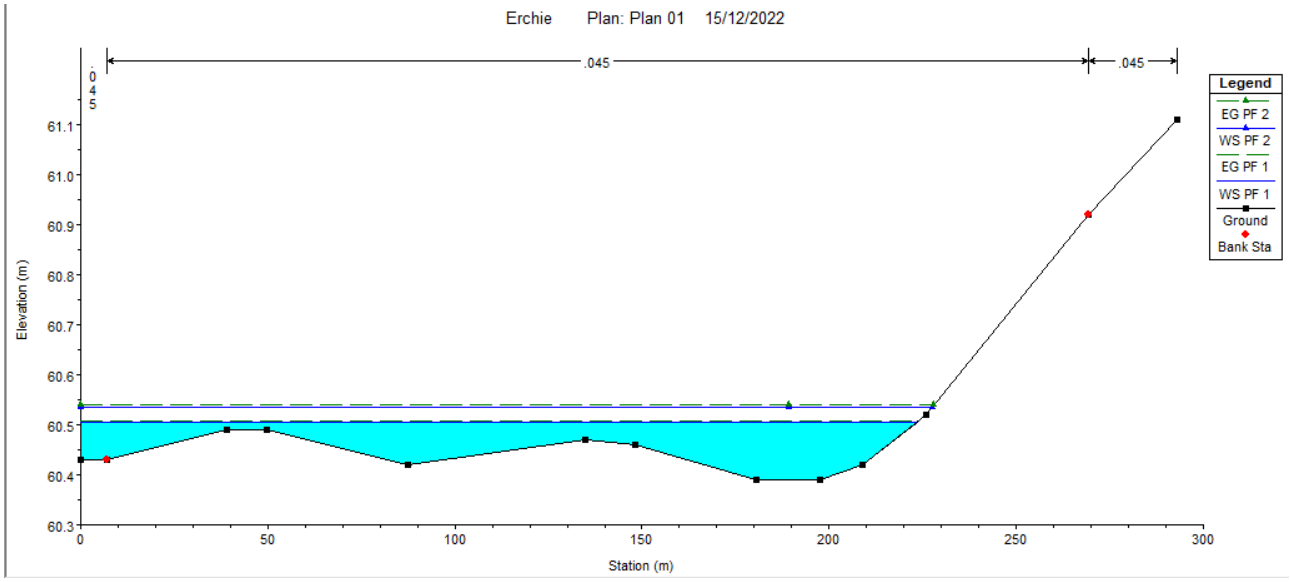

Direttore Tecnico: ING. LEONARDO FILOTICO
Cap. Soc. 119.000,00 € Codice Fiscale: 02658050733
Partita Iva : 02658050733
Sede Legale: Via dei Mille 5, 74024 Manduria - Taranto
Sede Operativa: Z.I. Lotto 31, 74020 San Marzano di San Giuseppe - Taranto
Tel099 9574694 fax 099 2222834 mob. 3491735914

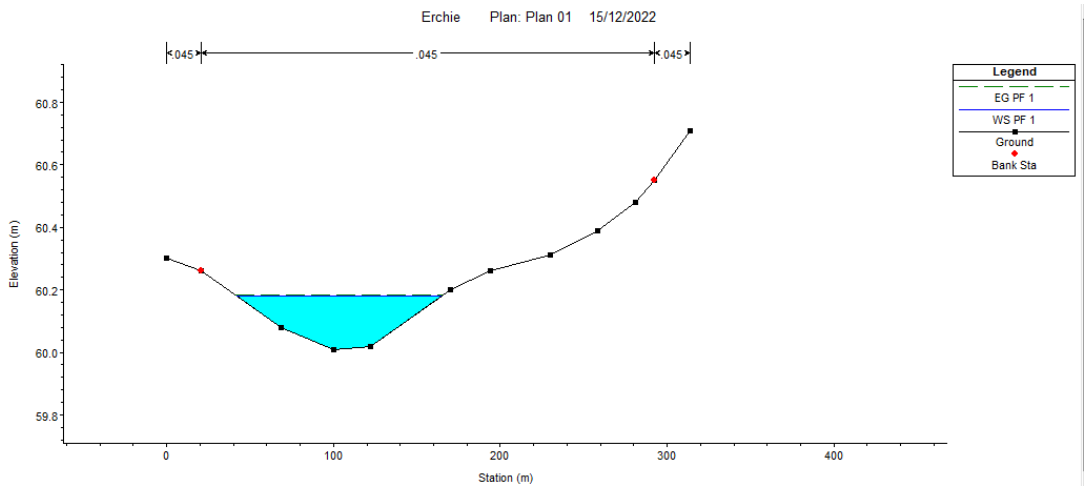

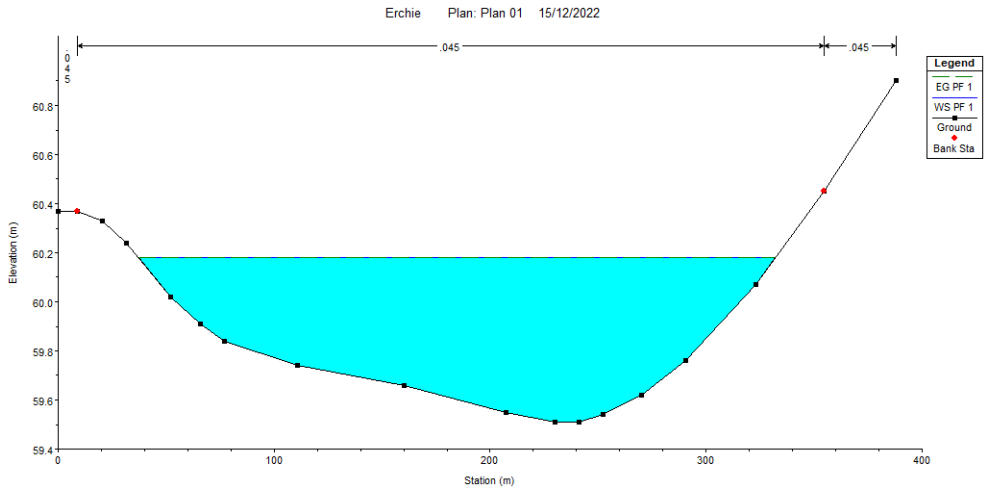

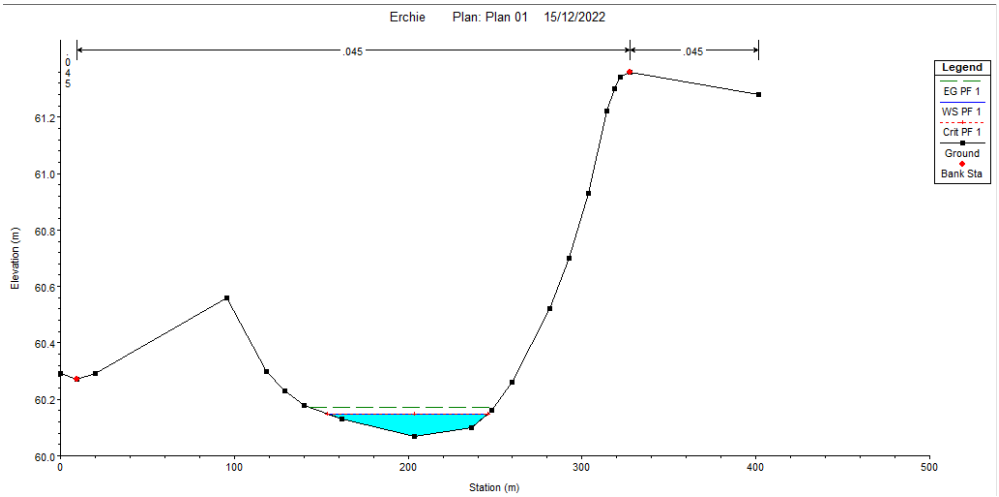

Direttore Tecnico: ING. LEONARDO FILOTICO
Cap. Soc. 119.000,00 € Codice Fiscale: 02658050733
Partita Iva : 02658050733
Sede Legale: Via dei Mille 5, 74024 Manduria - Taranto
Sede Operativa: Z.I. Lotto 31, 74020 San Marzano di San Giuseppe - Taranto
Tel099 9574694 fax 099 2222834 mob. 3491735914

6 CONCLUSIONI

A seguito di un accurato studio idrologico ed idraulico, affiancato da un'analisi della geomorfologia dell'area in esame, sono stati valutati gli eventi di piena caratteristici dei bacini idrografici che interessano la zona di intervento.

Per la valutazione delle aree inondabili relative ad eventi di piena con tempo di ritorno cinque centennali è stato condotto uno studio attraverso l'ausilio del software Hec-Ras di modellazione in moto permanente.

Dai risultati ottenuti non si riscontrano, per il bacino in esame, aree allagabili con livello idrico significativo in riferimento alla portata al colmo per tempo di ritorno due centennali.

Si conclude, pertanto, che l'area così come situata in base alla perimetrazione delle aree inondabili due centennali ricavate con il presente studio, risulta essere compatibile con le finalità e le prescrizioni previste dal Piano di Assetto Idrogeologico dell'Autorità di Bacino della Puglia; per le aree interessate dall'intervento sussistono quindi le condizioni di sicurezza idraulica.

Direttore Tecnico: ING. LEONARDO FILOTICO
Cap. Soc. 119.000,00 € Codice Fiscale: 02658050733
Partita Iva : 02658050733
Sede Legale: Via dei Mille 5, 74024 Manduria - Taranto
Sede Operativa: Z.I. Lotto 31, 74020 San Marzano di San Giuseppe - Taranto
Tel099 9574694 fax 099 2222834 mob. 3491735914

GCSM ISO 9001 SR EN ISO 9001:2015 Certificate No. Q204
MSCG ISO 14001 SR EN ISO 14001:2015 Certificate No. E145
MSCG ISO 45001 SR EN ISO 45001:2018 Certificate No. OHS97