


GALLERIA ERZELLI

SEZIONE GEOLOGICA A-A

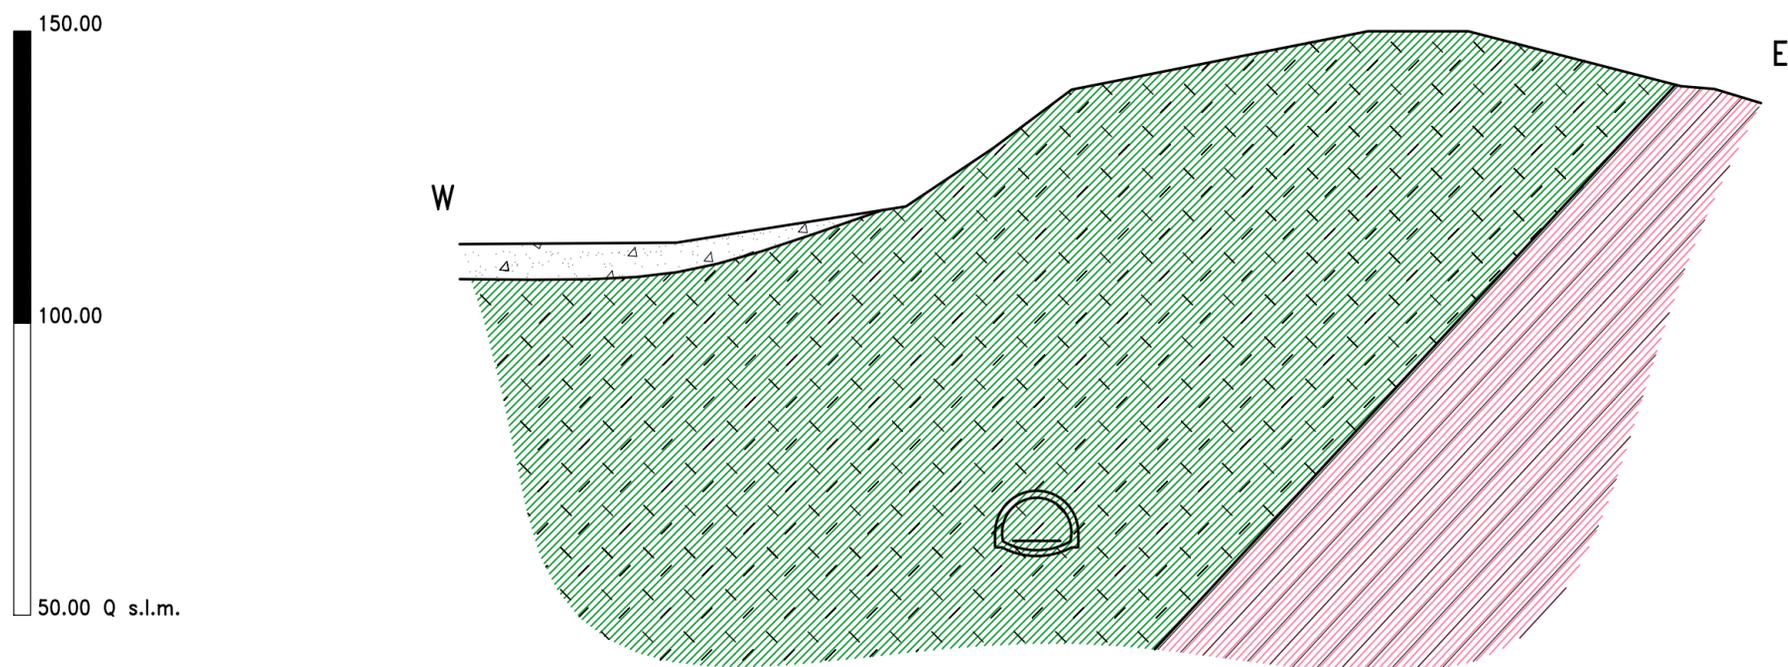

LEGENDA



RIPORTI



CALCARI DI ERSELLI: calcari microcristallini finemente arenacei, talora foliati con giunti pelitici (Neocomiano(?)- Titoniano sup.(?))



BASALTI (Giurassico sup.-medio?)

NOTA:
PER IL POSIZIONAMENTO DELLA SEZIONE VEDI ELABORATO
IG50101ECVG9NV0100001 "CARTA GEOLOGICA-GEOMORFOLOGICA"

COMMITTENTE:



ALTA SORVEGLIANZA:



GENERAL CONTRACTOR:



INFRASTRUTTURE FERROVIARIE STRATEGICHE DEFINITE DALLA
LEGGE OBIETTIVO N.443/01

TRATTA A.V./A.C. TERZO VALICO DEI GIOVI
PROGETTO ESECUTIVO

NUOVA VIABILITA' TRATTA VIA ERZELLI VIA BORZOLI
GEOLOGIA E GEOTECNICA

GALLERIA NATURALE - SEZIONE GEOLOGICA TRASVERSALE

GENERAL CONTRACTOR Consorzio Cociv Ing. G. Guagnozzi	DIRETTORE LAVORI	SCALA: 1:1000
--	------------------	------------------

COMMESSA IG51	LOTTO 01	FASE E	ENTE CV	TIPO DOC. W6	OPERA/DISCIPLINA NV0100	PROGR. 001	REV. A
-------------------------	--------------------	------------------	-------------------	------------------------	-----------------------------------	----------------------	------------------

PROGETTAZIONE							
Rev.	Descrizione emissione	Redatto	Data	Verificato	Data	Progettista Integratore	Data
A00	Prima emissione	INGEO <i>[Signature]</i>	23/08/2012	Ing. F. Colla <i>[Signature]</i>	28/08/2012	E. Pagani <i>[Signature]</i>	31/08/2012

