



Committente:

Akra Wind Srl

Akra Wind Srl
Via Sardegna, 40
00187 Roma
P.IVA/C.F. 16277251001

Titolo del Progetto:

Parco Eolico Akra Wind sito nel Comune di Canicattì (AG)

Documento:

Schema elettrico unifilare
dell'impianto

N° Documento:

IT-VesAKR-BFP-EW-DW-001

Scala:

Progettista:



Tecnico
ing. Danilo POMPONIO

Collaborazioni

ing. Milena MIGLIONICO
ing. Giulia CARELLA
ing. Tommaso MANCINI
ing. Margherita DEBERNARDIS
ing. Fabio MASTROSERIO
ing. Martino LAPENNA
ing. Nunzia ZECCHILLO
ing. Miriam MATARRESE
ing. Roberta ALBANESE
ing. Mariano MARSEGLIA
ing. Giuseppe Federico ZINGARELLI
ing. Dionisio STAFFIERI

Responsabile commessa
ing. Danilo POMPONIO

REV	DATA	DESCRIZIONE	DISEGNATO	CONTROLLATO	APPROVATO
00	30/07/2022	Emissione	Lapenna	Mancini	Pomponio
01					
02					
03					
04					
05					

AREA TERNA - IMPIANTO DI CONSEGNA 220/150KV AMPLIAMENTO "FAVARA"

CONDOMINIO DI CONDIVISIONE



SOTTOSTAZIONE UTENTE SSE 150/30KV


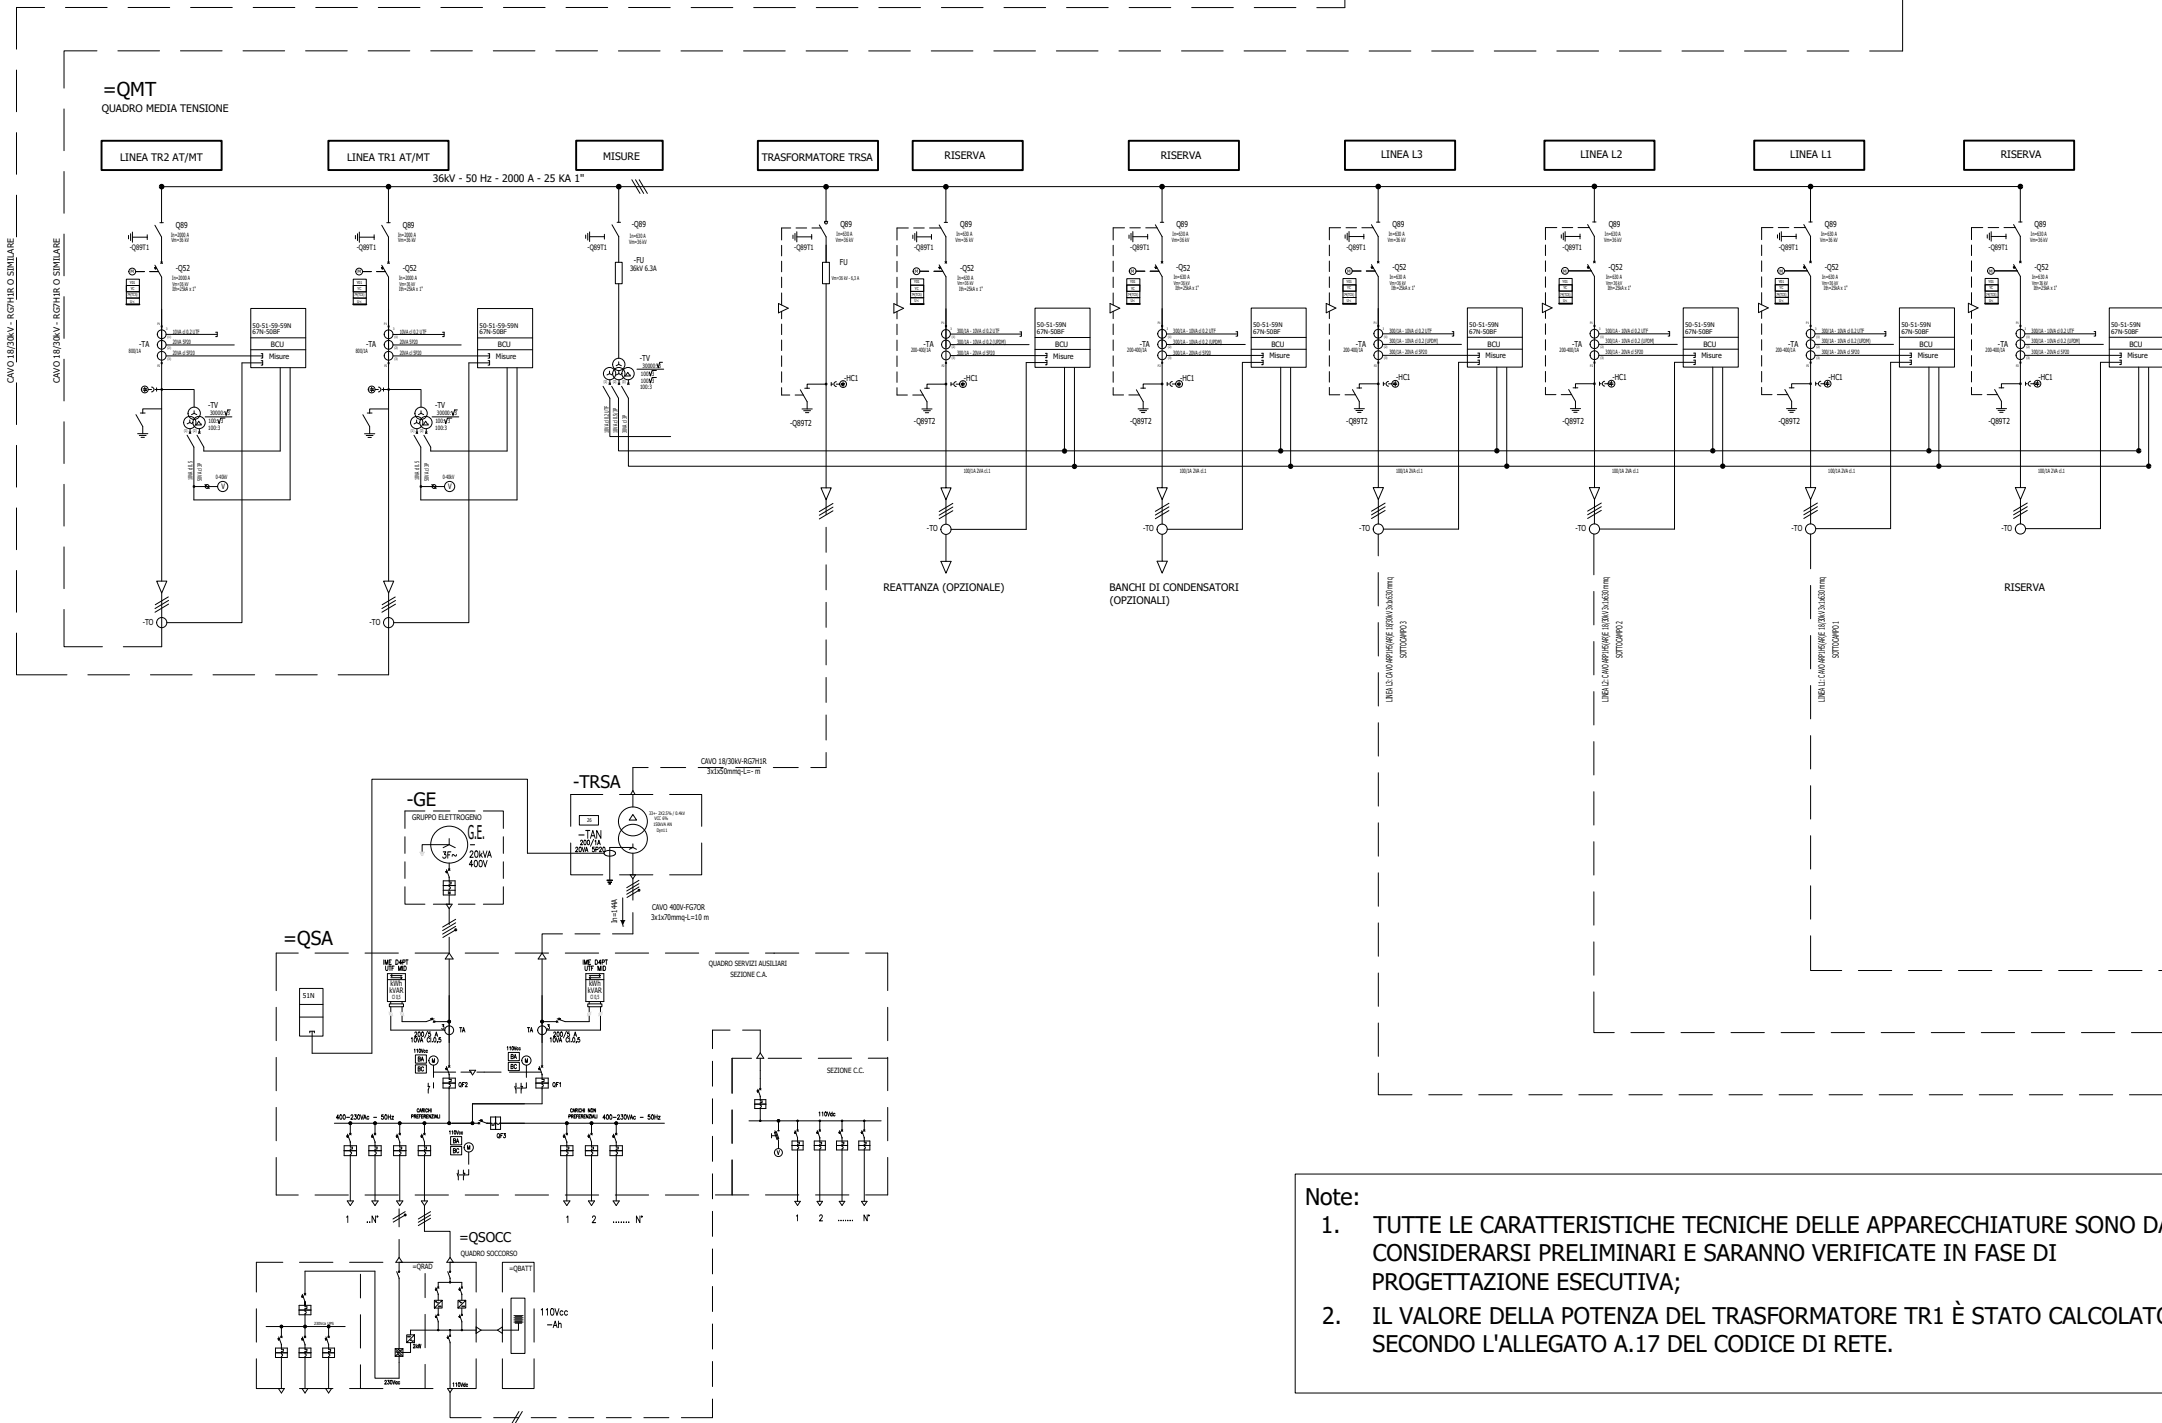

Note:
1. TUTTE LE CARATTERISTICHE TECNICHE DELLE APPARECCHIATURE SONO DA CONSIDERARSI PRELIMINARI E SARANNO VERIFICATE IN FASE DI PROGETTAZIONE ESECUTIVA;
2. IL VALORE DELLA POTENZA DEL TRASFORMATORE TR1 È STATO CALCOLATO SECONDO L'ALLEGATO A.17 DEL CODICE DI RETE.

PARCO EOLICO

