


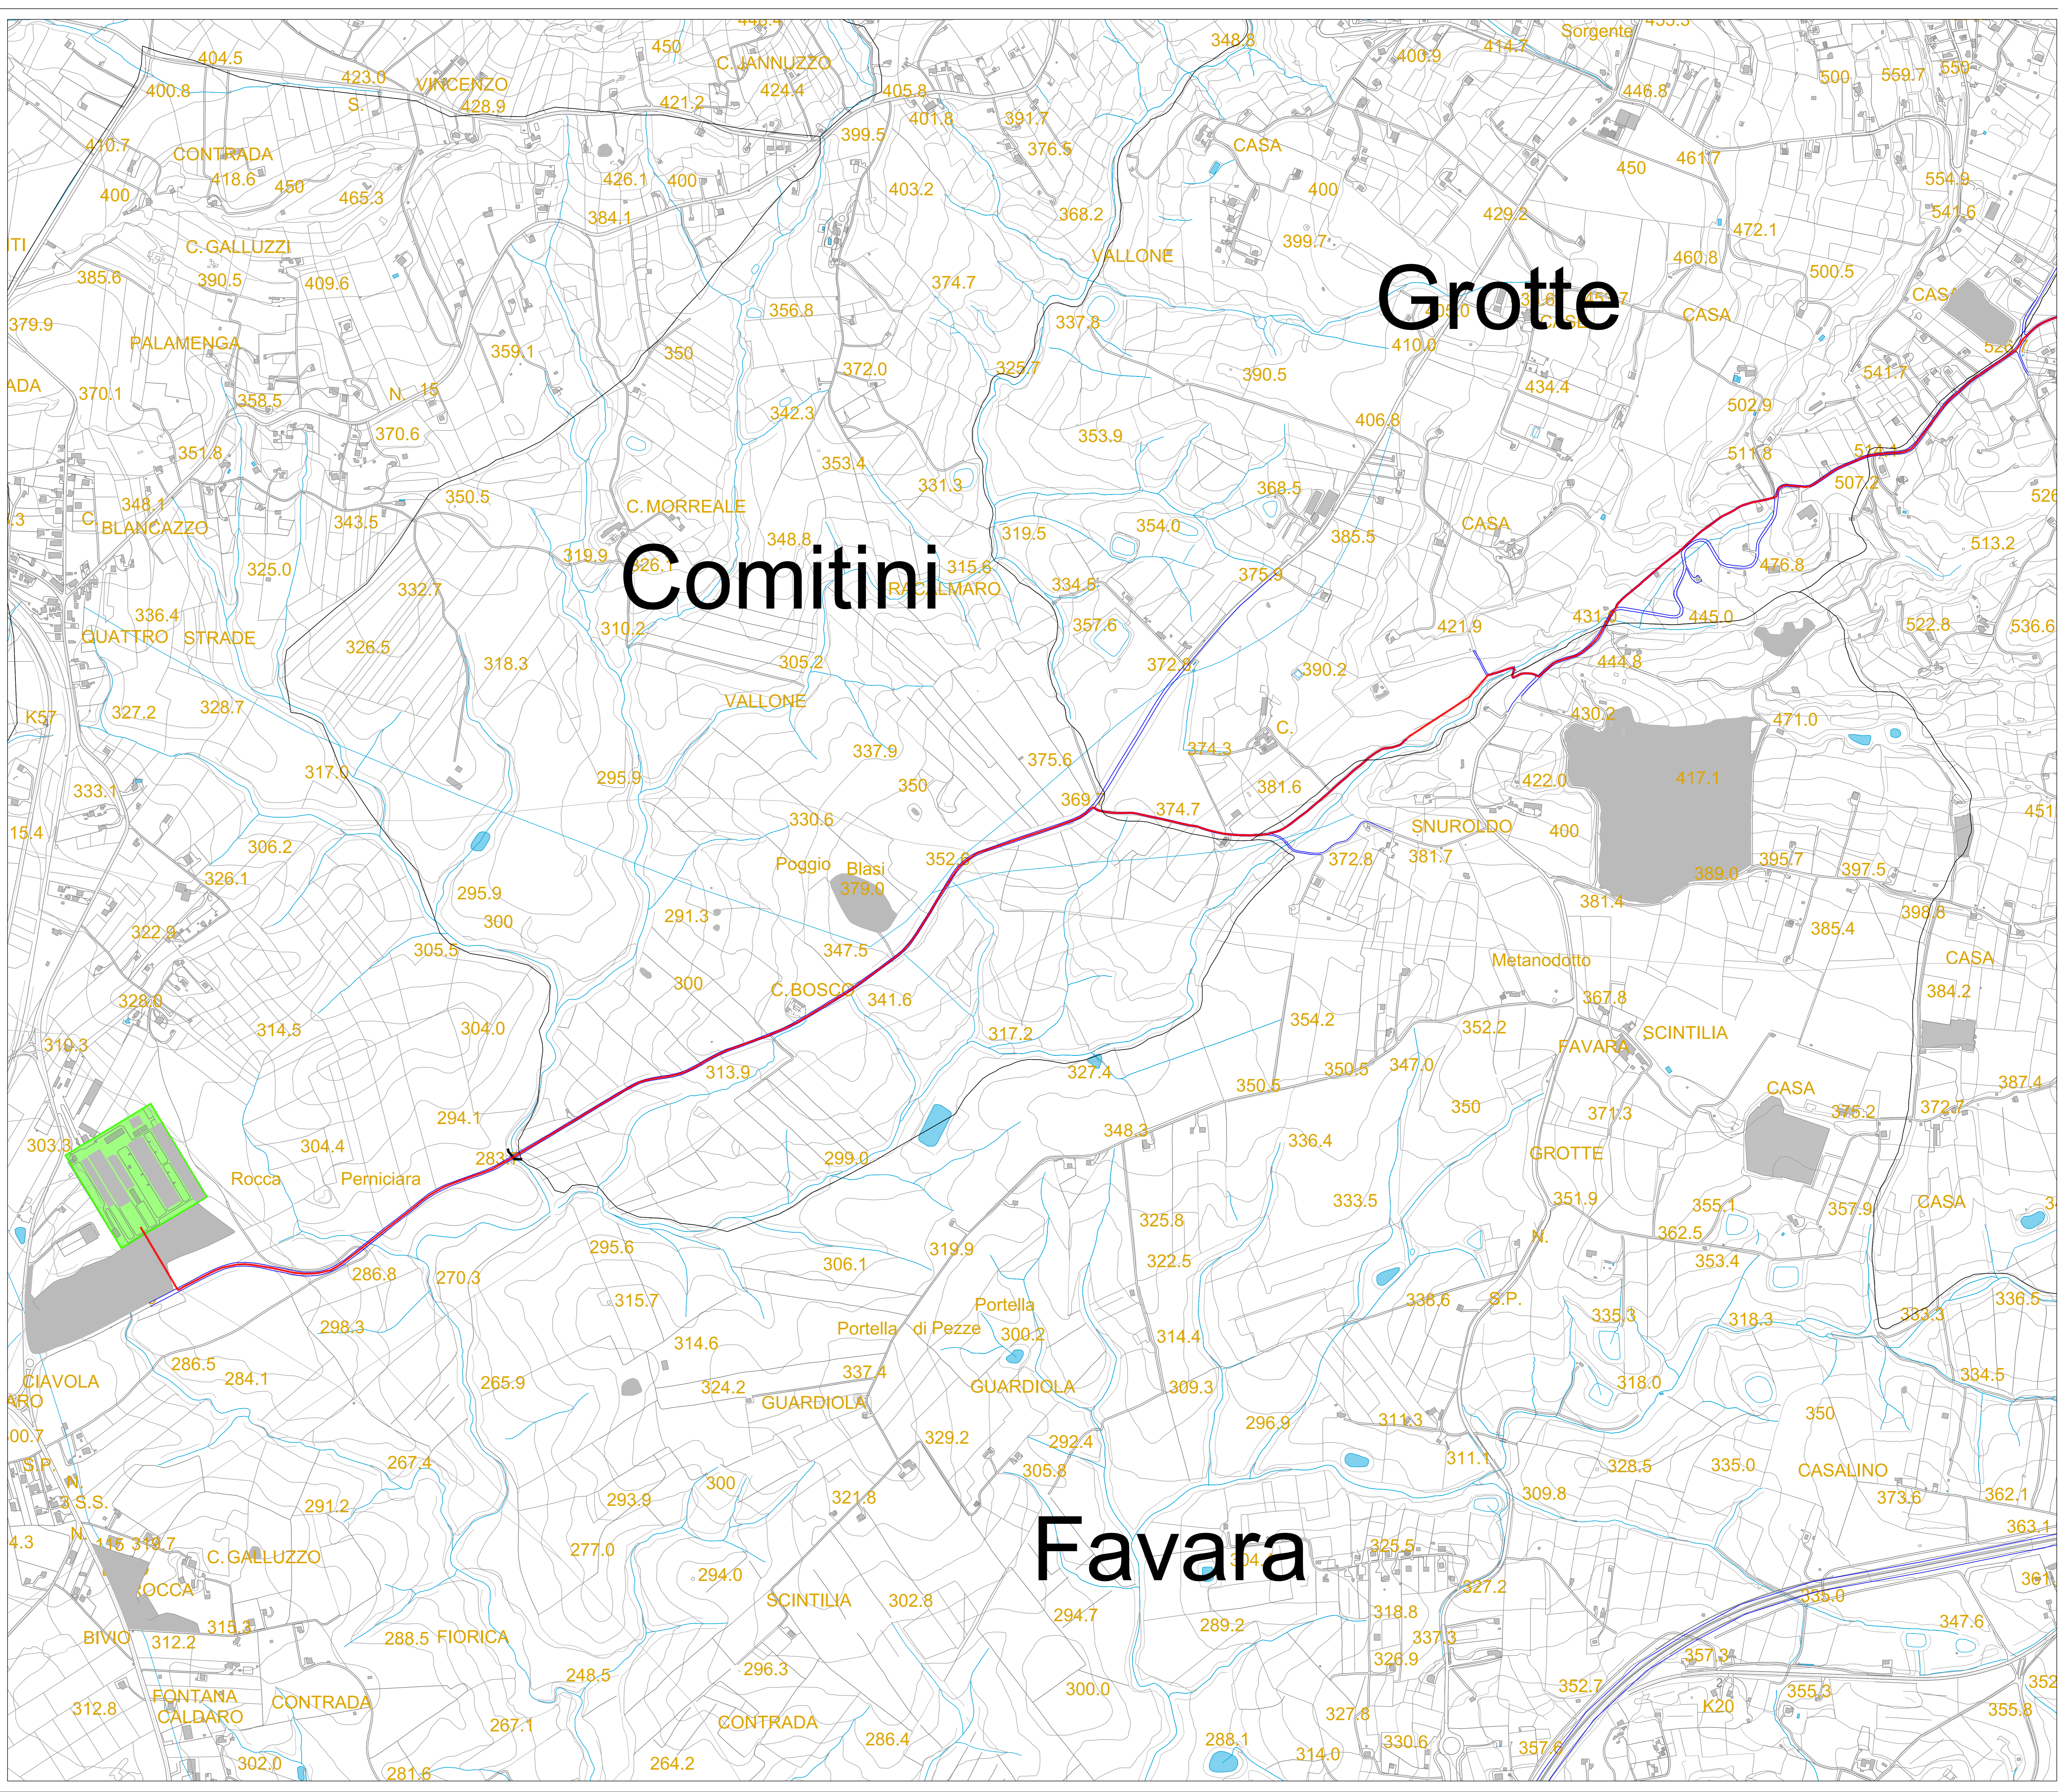

Legenda

-  Aerogeneratore
-  Piazzola Definitiva
-  Viabilità Esistente
-  Elettrodotto interrato Interno al Parco Eolico
-  Elettrodotto interrato Esterno al Parco Eolico
-  Sottostazione Elettrica
-  Stazione Elettrica Favara



Comittente: Akra Wind Srl
Via Sardegna, 40
00187 Roma
P.IVA/C.F. 16277251001

Titolo del Progetto: Parco Eolico Akra Wind sito nel Comune di Canicatti (AG)

Inquadramento del Cavidotto: Esterno su CTR 4/4

N° Documento: IT-VesAKR-BFP-EW-DW-004
Scala: 1:5.000

Progettista: **BFP**

Tecnico: ing. Danilo POMPONIO
Collaborazioni:
 ing. Milena MIGLIUNICO
 ing. Giulia CARELLA
 ing. Tommaso MANCINI
 ing. Margherita DEBERNARDIS
 ing. Fabio MASTROSERIO
 ing. Martino LAPENNA
 ing. Nunzia ZECCHILLO
 ing. Miriam MATARRESE
 ing. Roberta ALBANESE
 ing. Mariano MARSEGLIA
 ing. Giuseppe Federico ZINGARELLI
 ing. Dionisio STAFFIERI
Responsabile Commessa:
 ing. Danilo POMPONIO

REV	DATA	DESCRIZIONE	DISIGNATO	CONTROLLATO	APPROVATO
00	30/07/2022	Emissione	Staffieri	Migliorino	Pomponio
01					
02					
03					
04					
05					