Sezione 1
Progressiva 0.000 [m]

SCALA LUNGHEZZE 1 : 200
SCALA ALTEZZE 1 : 200

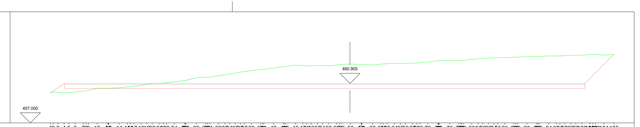

Punti dettaglio Terreno
Quote Terreno
Quote Progetto
Distanze parziali Terreno
Progressive Terreno

Sezione 2
Progressiva 15.000 [m]

SCALA LUNGHEZZE 1 : 200
SCALA ALTEZZE 1 : 200

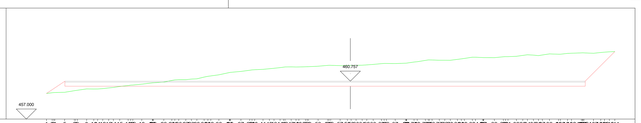

Punti dettaglio Terreno
Quote Terreno
Quote Progetto
Distanze parziali Terreno
Progressive Terreno

Sezione 3
Progressiva 30.000 [m]

SCALA LUNGHEZZE 1 : 200
SCALA ALTEZZE 1 : 200

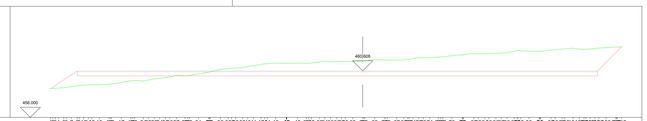

Punti dettaglio Terreno
Quote Terreno
Quote Progetto
Distanze parziali Terreno
Progressive Terreno

Sezione 4
Progressiva 36.000 [m]

SCALA LUNGHEZZE 1 : 200
SCALA ALTEZZE 1 : 200

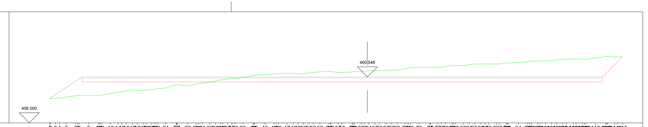

Punti dettaglio Terreno
Quote Terreno
Quote Progetto
Distanze parziali Terreno
Progressive Terreno

Sezione 5
Progressiva 36.001 [m]

SCALA LUNGHEZZE 1 : 200
SCALA ALTEZZE 1 : 200

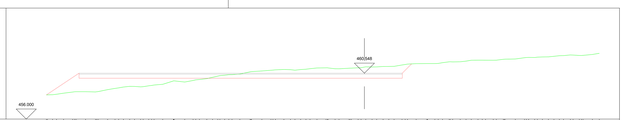

Punti dettaglio Terreno
Quote Terreno
Quote Progetto
Distanze parziali Terreno
Progressive Terreno

Sezione 6
Progressiva 45.000 [m]

SCALA LUNGHEZZE 1 : 200
SCALA ALTEZZE 1 : 200

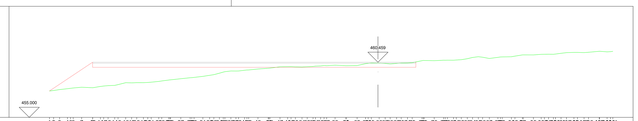

Punti dettaglio Terreno
Quote Terreno
Quote Progetto
Distanze parziali Terreno
Progressive Terreno

Sezione 7
Progressiva 48.000 [m]

SCALA LUNGHEZZE 1 : 200
SCALA ALTEZZE 1 : 200

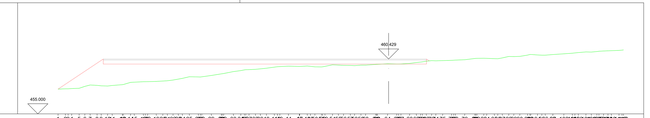

Punti dettaglio Terreno
Quote Terreno
Quote Progetto
Distanze parziali Terreno
Progressive Terreno

Sezione 8
Progressiva 61.500 [m]

SCALA LUNGHEZZE 1 : 200
SCALA ALTEZZE 1 : 200

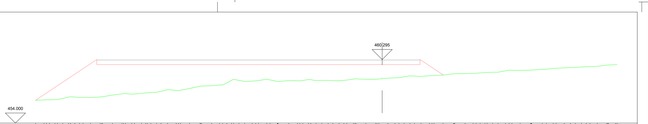

Punti dettaglio Terreno
Quote Terreno
Quote Progetto
Distanze parziali Terreno
Progressive Terreno

PLANIMETRIA DI INQUADRAMENTO

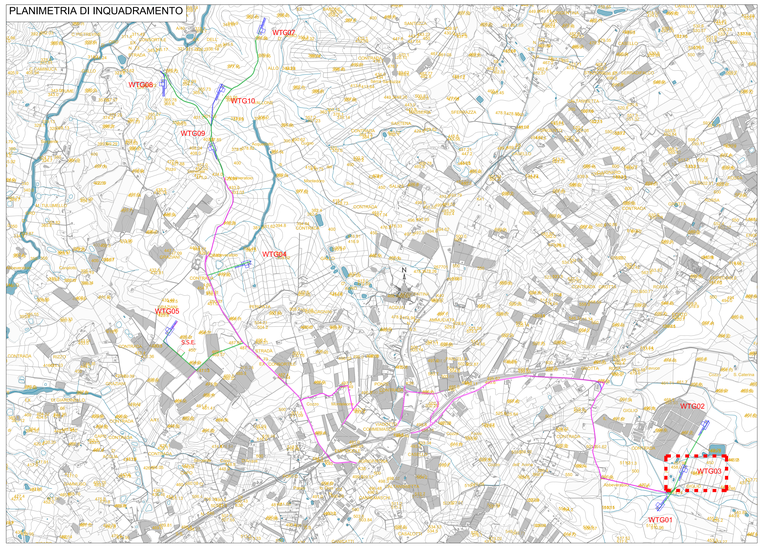

Pendenza % Progetto

PROFILO PIAZZOLA WTG-03

SCALA LUNGHEZZE 1 : 100
SCALA ALTEZZE 1 : 100

Sezioni
Quote Terreno
Quote di Progetto
Distanze parziali Terreno
Progressive Terreno
Elitrasportate
Andamento planim.

Commitente:
Akra Wind Srl

Akra Wind Srl
Via Sardegna, 40
00187 Roma
P.IVA/C.F. 16277251001

Titolo del Progetto:
Parco Eolico Akra Wind sito nel Comune di Canicattì (AG)

Profili longitudinali e sezioni delle Piazzole per l'installazione degli Aerogeneratori
- Piazzola WTG-03 -

N° Documento: IT-VesAKR-BFP-RD-DW-004
Scala: Varie
Foglio: 3/10

Progettista:
BFP
BERNARDINI FEDERICI & PARTNERS
Via Cola di Rienzo, 243 - 00192 Roma
www.bfpingegneria.com
tel. +39 06 45 20 14 00
fax +39 06 45 20 14 01

Tecnico
Ing. Danilo POMPONIO
Collaboratori
Ing. Milena MIGLIONICO
Ing. Ilaria PIZZUTI
Ing. Tommaso MANCINI
Ing. Margherita DEBERNARDIS
Ing. Fabio MASTROGIANO
Ing. Martina LAPENNA
Ing. Alessio MARRONE
Ing. Arnaldo MATARRESE
Ing. Roberta ALBANESE
Ing. Mariano MARSELLA
Ing. Giuseppe Federico ZINGARELLI
Ing. Dominik STAFFEN
Responsabile Commessa
Ing. Danilo POMPONIO

Pompeiano
Roma, lì
04.08.2022
13:19:17
GMT+01:00

REV.	DATA	DESCRIZIONE	ORIGINATO	CONTROLLATO	APPROVATO
00	05/07/2022	Emissione	Staffieri	Migliorino	Pompeiano
01					
02					
03					
04					