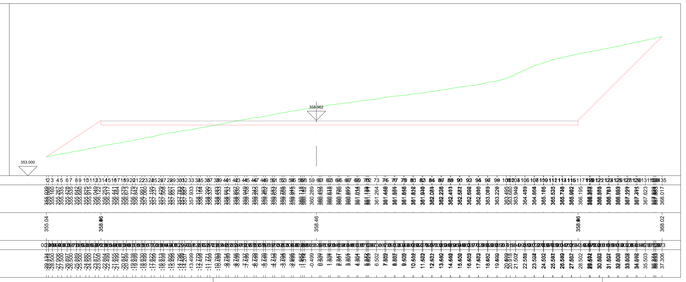

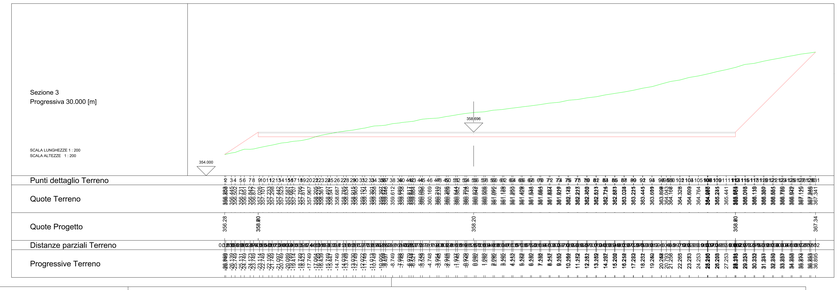

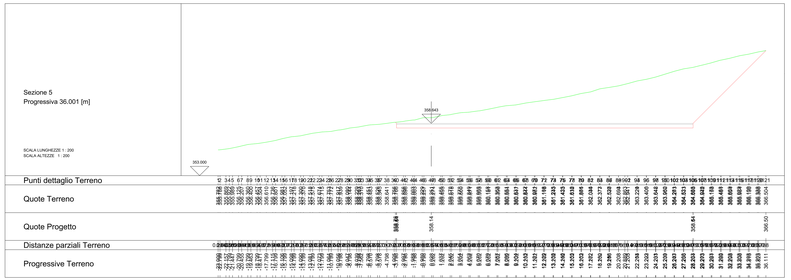

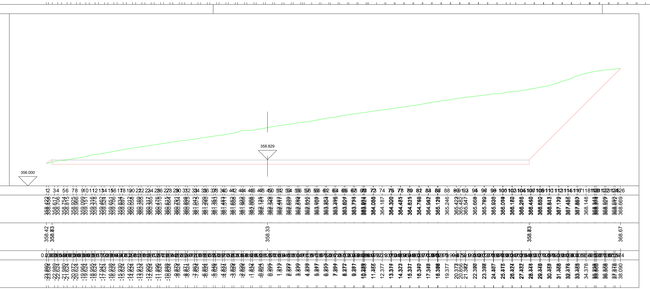

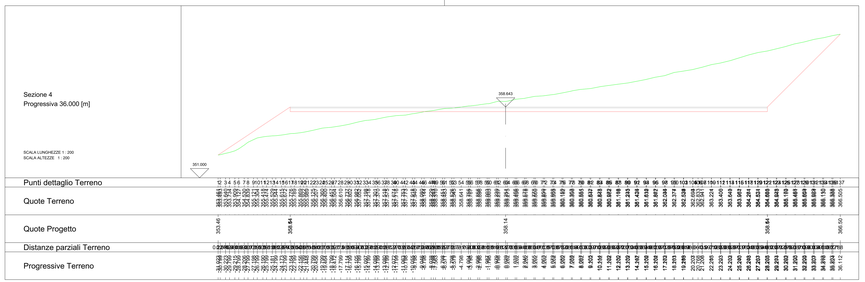

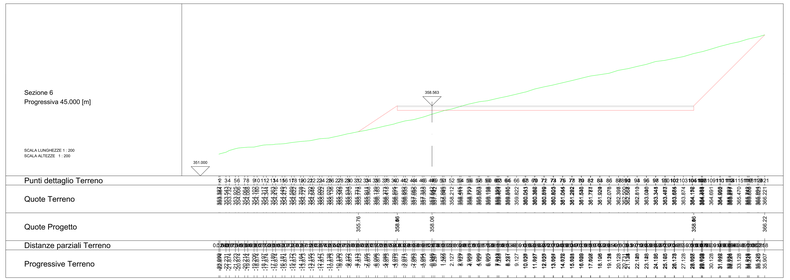

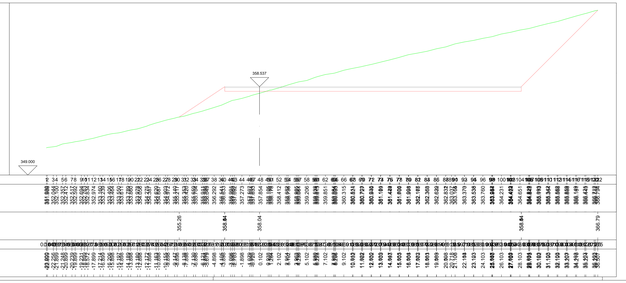

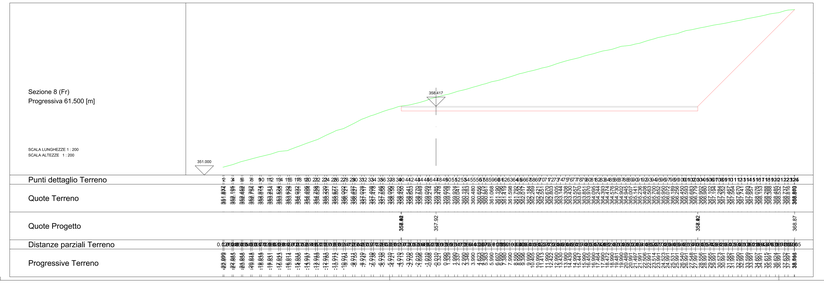

PLANIMETRIA DI INQUADRAMENTO

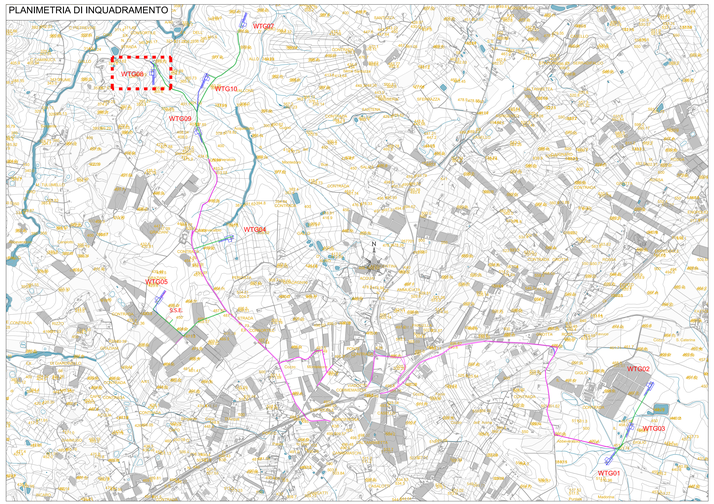

Committente:

Akra Wind Srl

Akra Wind Srl
Via Sardegna, 40
00187 Roma (RM)
P.IVA/C.F. 16277151001

Titolo del Progetto:

Parco Eolico Akra Wind sito nel Comune di Canicattì (AG)

Profili longitudinali e sezioni delle Piazzole per l'installazione degli Aerogeneratori
- Piazzola WTG-08 - 8/10

N° Elaborato: IT-VexAKR-BFP-RD-DW-004

Scala: Varie

Progettazione:

BFP
BONFIGLIOLI & PARTNERS ENGINEERING & CONSULTING

Tecnica
Ing. Danilo ROMPONO
Ing. Gianluca ROMANO
Ing. Milena MIGLIONICO
Ing. Giulia CARELLA
Ing. Giuseppe CANCRONI
Ing. Margherita BARBAMARCO
Ing. Fabio MASTROSERO
Ing. Martina LAPPANA
Ing. Nunzia ZECHILLO
Ing. Giovanni CARAMIA
Ing. Roberta ALBANESE
Ing. Mariano MARSELLA
Ing. Giuseppe Maria MARGARELLI
Ing. Gianluca CIAFFEIA
Responsabile Commessa
Ing. Danilo ROMPONO

Purgatorio
Data: 29.09.2022
Ora: 13:21:15
Plot: A4H1=0.00
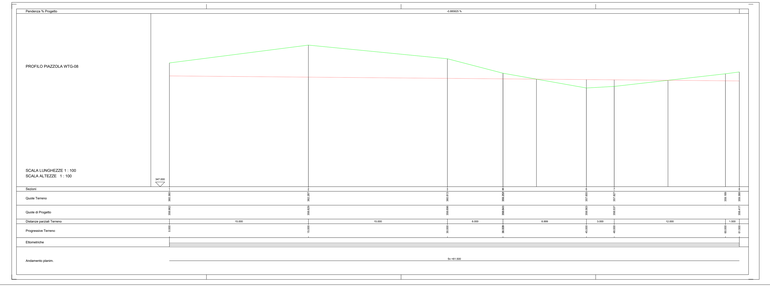
REV.	DATA	DESCRIZIONE	COMPILATO	CONTROLLATO	APPROVATO
00	29/09/2022	Emissione	GARCIA	TRUSCIANO	ROMPONO
01					
02					
03					
04					
05