Sezione 1
Progressiva 0.000 [m]

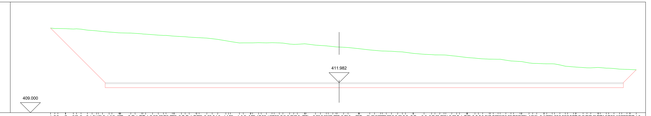

Punti dettaglio Terreno
Quote Terreno
Quote Progetto
Distanze parziali Terreno
Progressive Terreno

Sezione 2
Progressiva 15.000 [m]

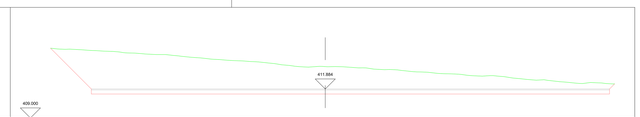

Punti dettaglio Terreno
Quote Terreno
Quote Progetto
Distanze parziali Terreno
Progressive Terreno

Sezione 3
Progressiva 30.000 [m]

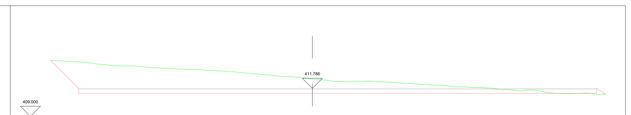

Punti dettaglio Terreno
Quote Terreno
Quote Progetto
Distanze parziali Terreno
Progressive Terreno

Sezione 4
Progressiva 36.000 [m]

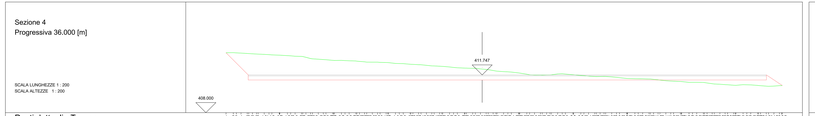

Punti dettaglio Terreno
Quote Terreno
Quote Progetto
Distanze parziali Terreno
Progressive Terreno

Sezione 5
Progressiva 36.001 [m]

Punti dettaglio Terreno
Quote Terreno
Quote Progetto
Distanze parziali Terreno
Progressive Terreno

Sezione 6
Progressiva 45.000 [m]

Punti dettaglio Terreno
Quote Terreno
Quote Progetto
Distanze parziali Terreno
Progressive Terreno

Sezione 7
Progressiva 48.000 [m]

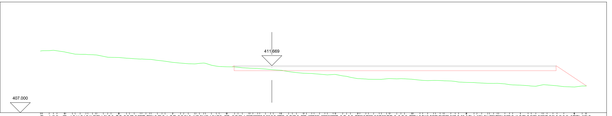

Punti dettaglio Terreno
Quote Terreno
Quote Progetto
Distanze parziali Terreno
Progressive Terreno

Sezione 8 (Fr)
Progressiva 61.500 [m]

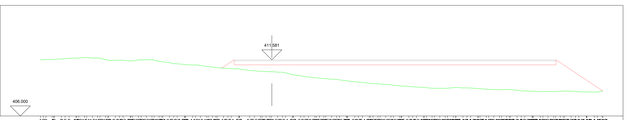

Punti dettaglio Terreno
Quote Terreno
Quote Progetto
Distanze parziali Terreno
Progressive Terreno

PLANIMETRIA DI INQUADRAMENTO

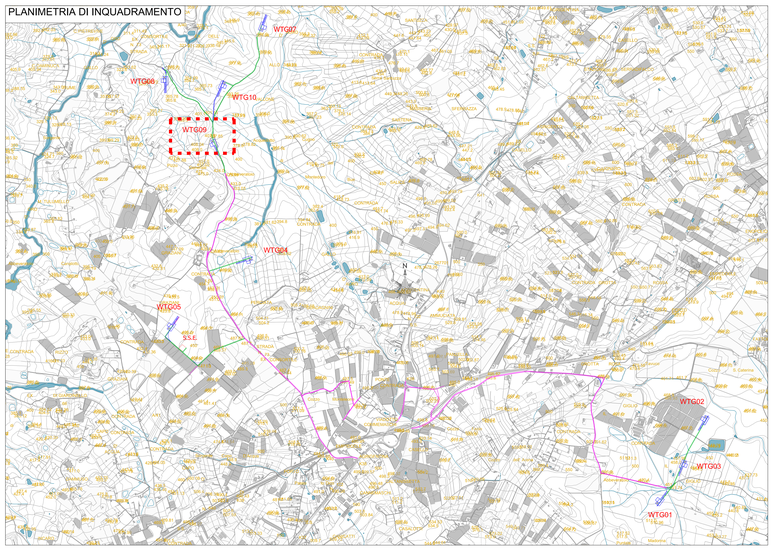

PROFILO PIAZZOLA WTG-09

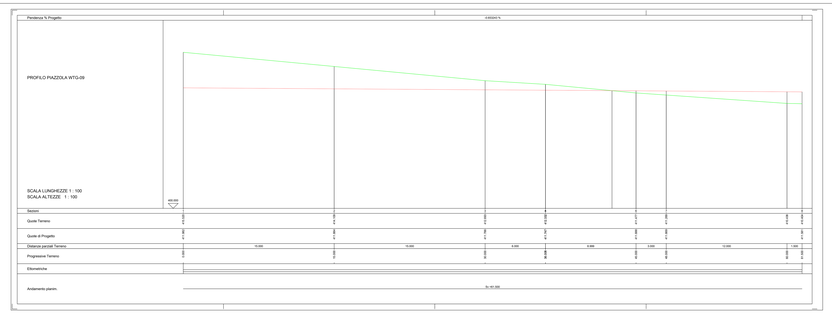

Commitmente:

Akra Wind Srl

Akra Wind Srl
Via Sardegna, 40
00187 Roma
P.IVA/C.F. 16277251001

Titolo del Progetto:

Parco Eolico Akra Wind sito nel Comune di Canicattì (AG)

Profili longitudinali e sezioni delle Piazzole per l'installazione degli Aerogeneratori
- Piazzola WTG-09 - 9/10

Codice elaborato: IT-VesAKR-BFP-RD-DW-004

Scala: Varie

Progettista:

BFP
BOLOGNA FOTOVOLTAICO PROGETTI S.R.L.
Via Cesare Pavese, 16 - 40139 Bologna (BO)
P.IVA 03775231208
Tel. +39 051 0195011
www.bfp-bologna.it

Tecnico
ing. Danilo POMPONIO
Collaboratori
ing. Milena MIGLIONICO
ing. Giulia CARELLA
ing. Tommaso MANCINI
ing. Margherita DEBERNARDIS
ing. Giovanni LAPOMA
ing. Martina LAPOMA
ing. Nunzia DICCHILLO
ing. Miriam MATARRESE
ing. Roberta ALBANESE
ing. Giuseppe CARAMIA
ing. Giuseppe Federico ZINGARELLI
ing. Dionisio STAFFIERI
Responsabile Commessa
ing. Danilo POMPONIO

Firmato digitalmente da: Danilo POMPONIO
Data: 31/08/2022 15:19:57
Organizzazione: BFP BOLOGNA FOTOVOLTAICO PROGETTI S.R.L.
Motivo: Per conto
Valido dal: 05/07/2022 08:00:00
Valido fino al: 05/07/2025 08:00:00
Emesso da: Infocert Firma Qualificata 2
Numero seriale certificato: 8000f1a0000000000000000000000000
Stato: Valido
Utilizzo chiavi: Firma digitale, Firma non ripudiabile
Policy certificato: 1.3.76.36.1.1.1.2

REV	DATA	DESCRIZIONE	STAMPATO	CONTROLLATO	APPROVATO
00	30/07/2022	Emissione	Staffieri	Miglionico	Pomponiio
01					
02					
03					
04					