

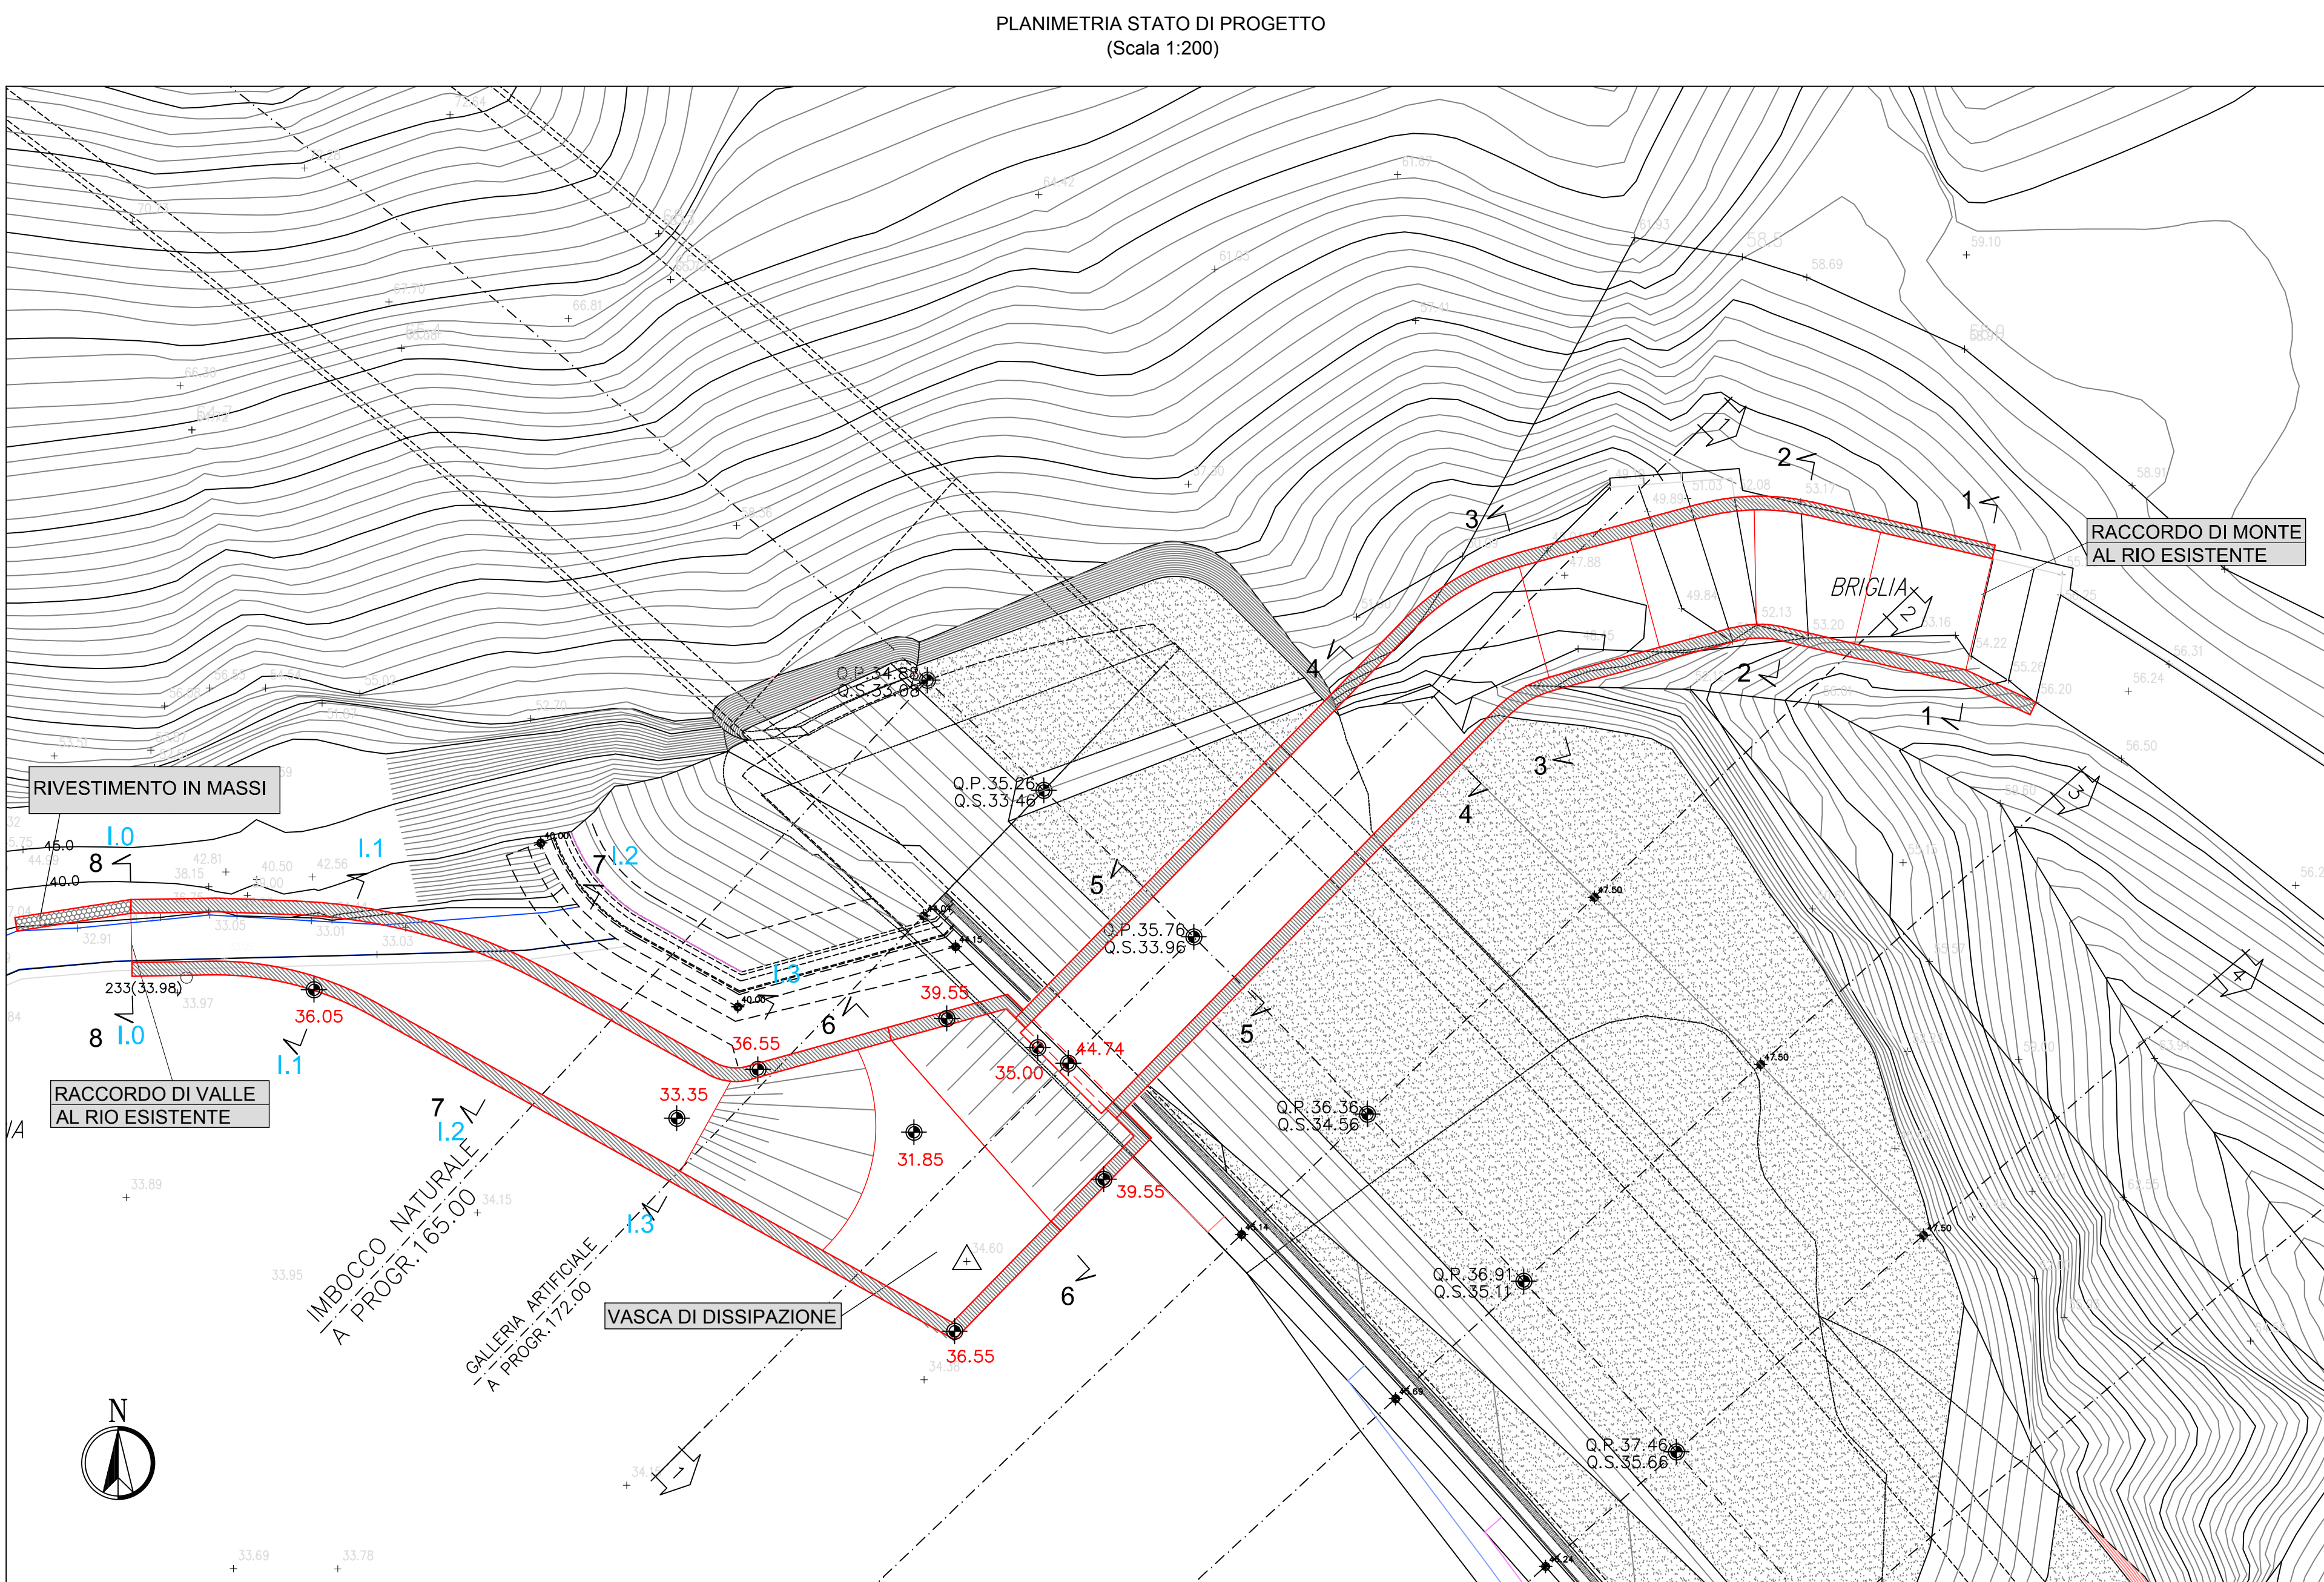
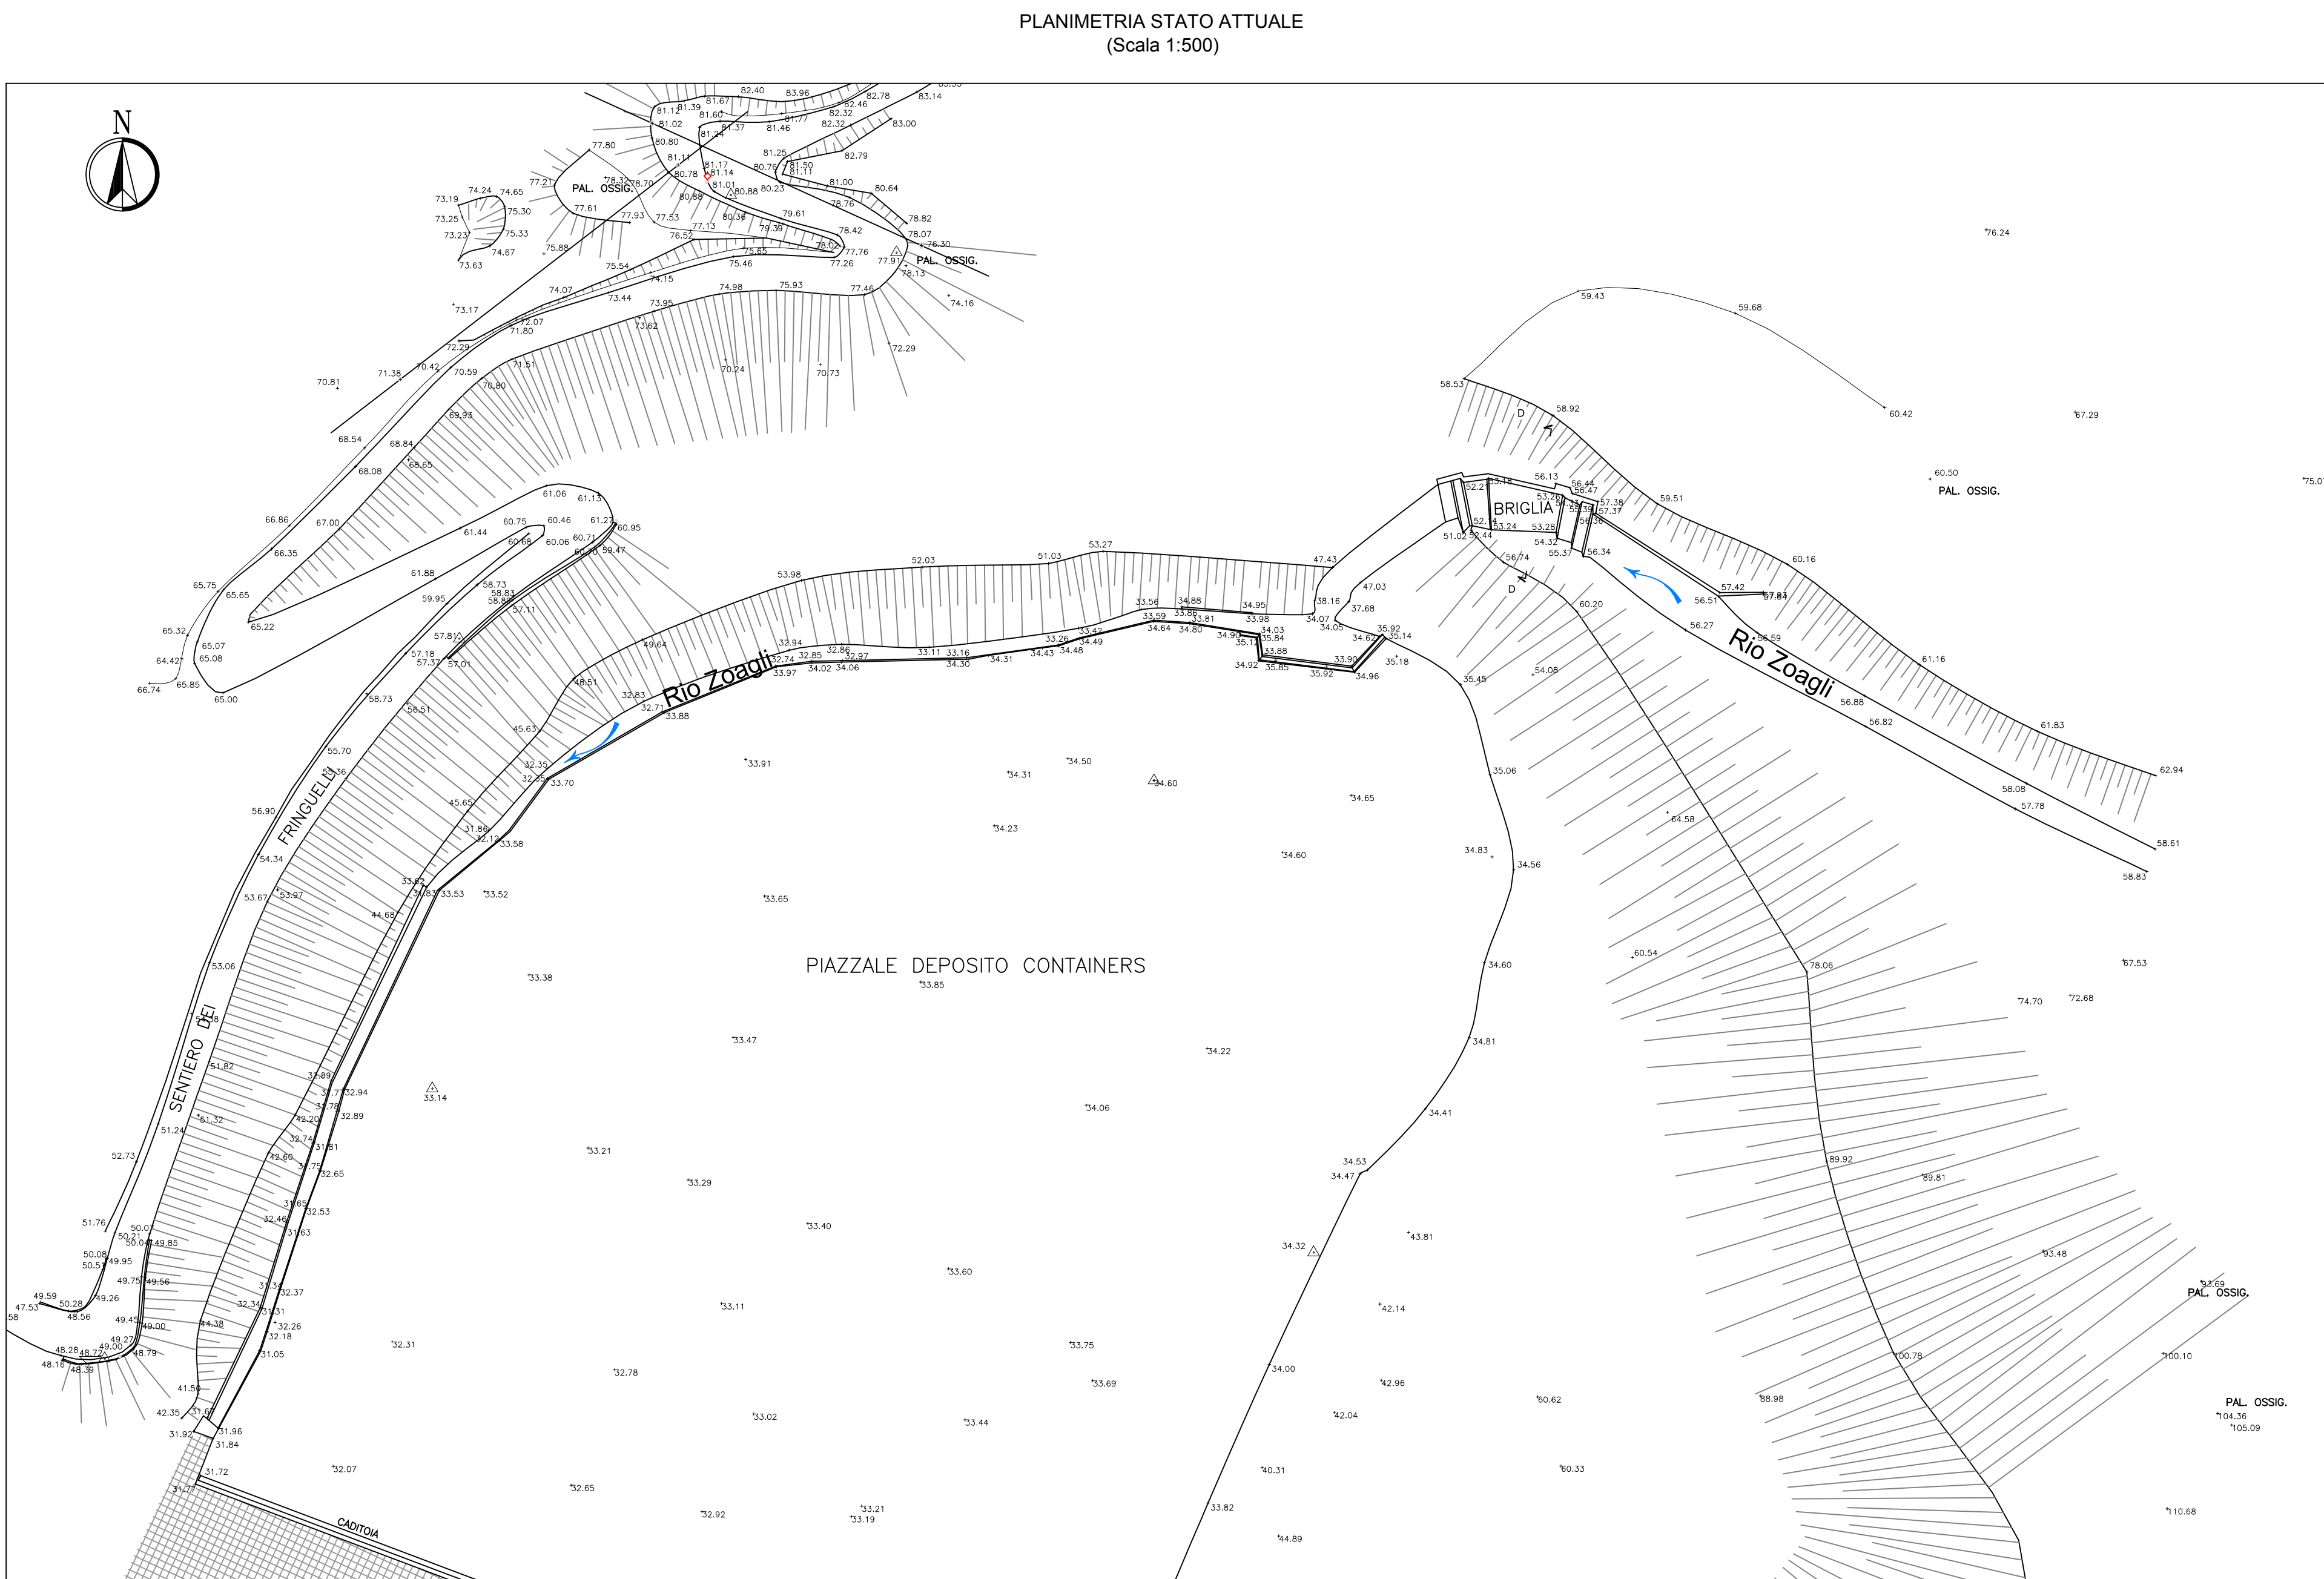


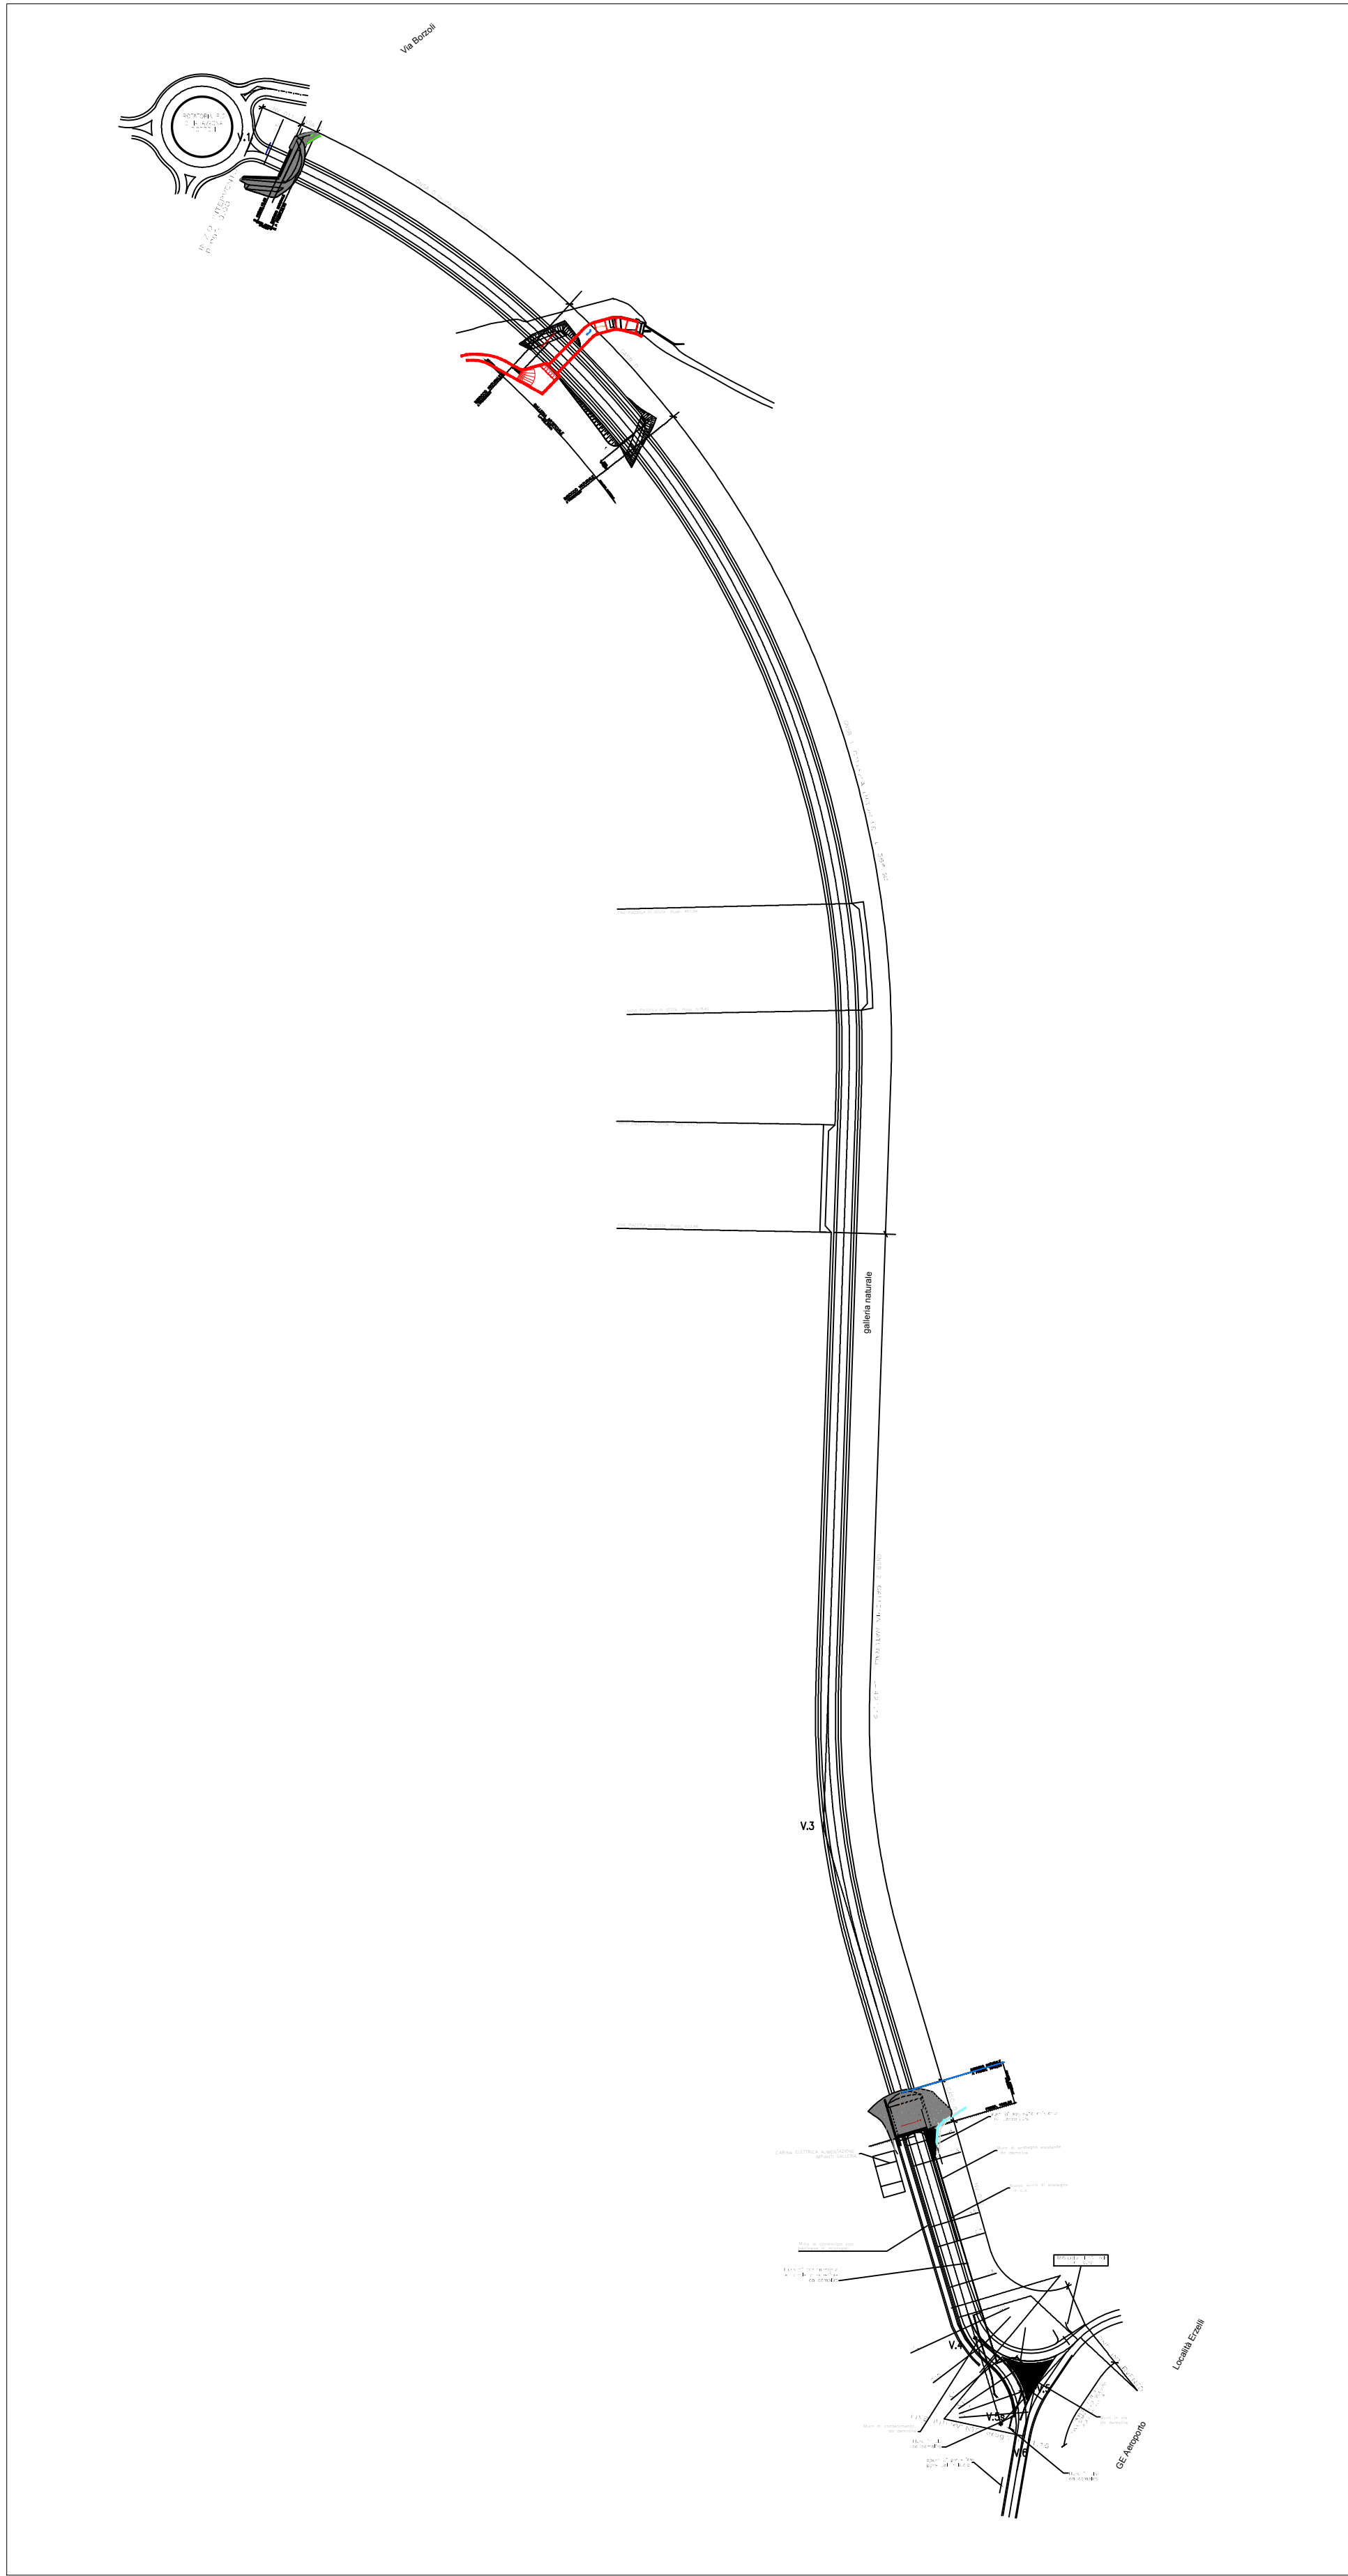

Legenda:
1.1 Sezioni idrauliche
1 Sezioni di progetto

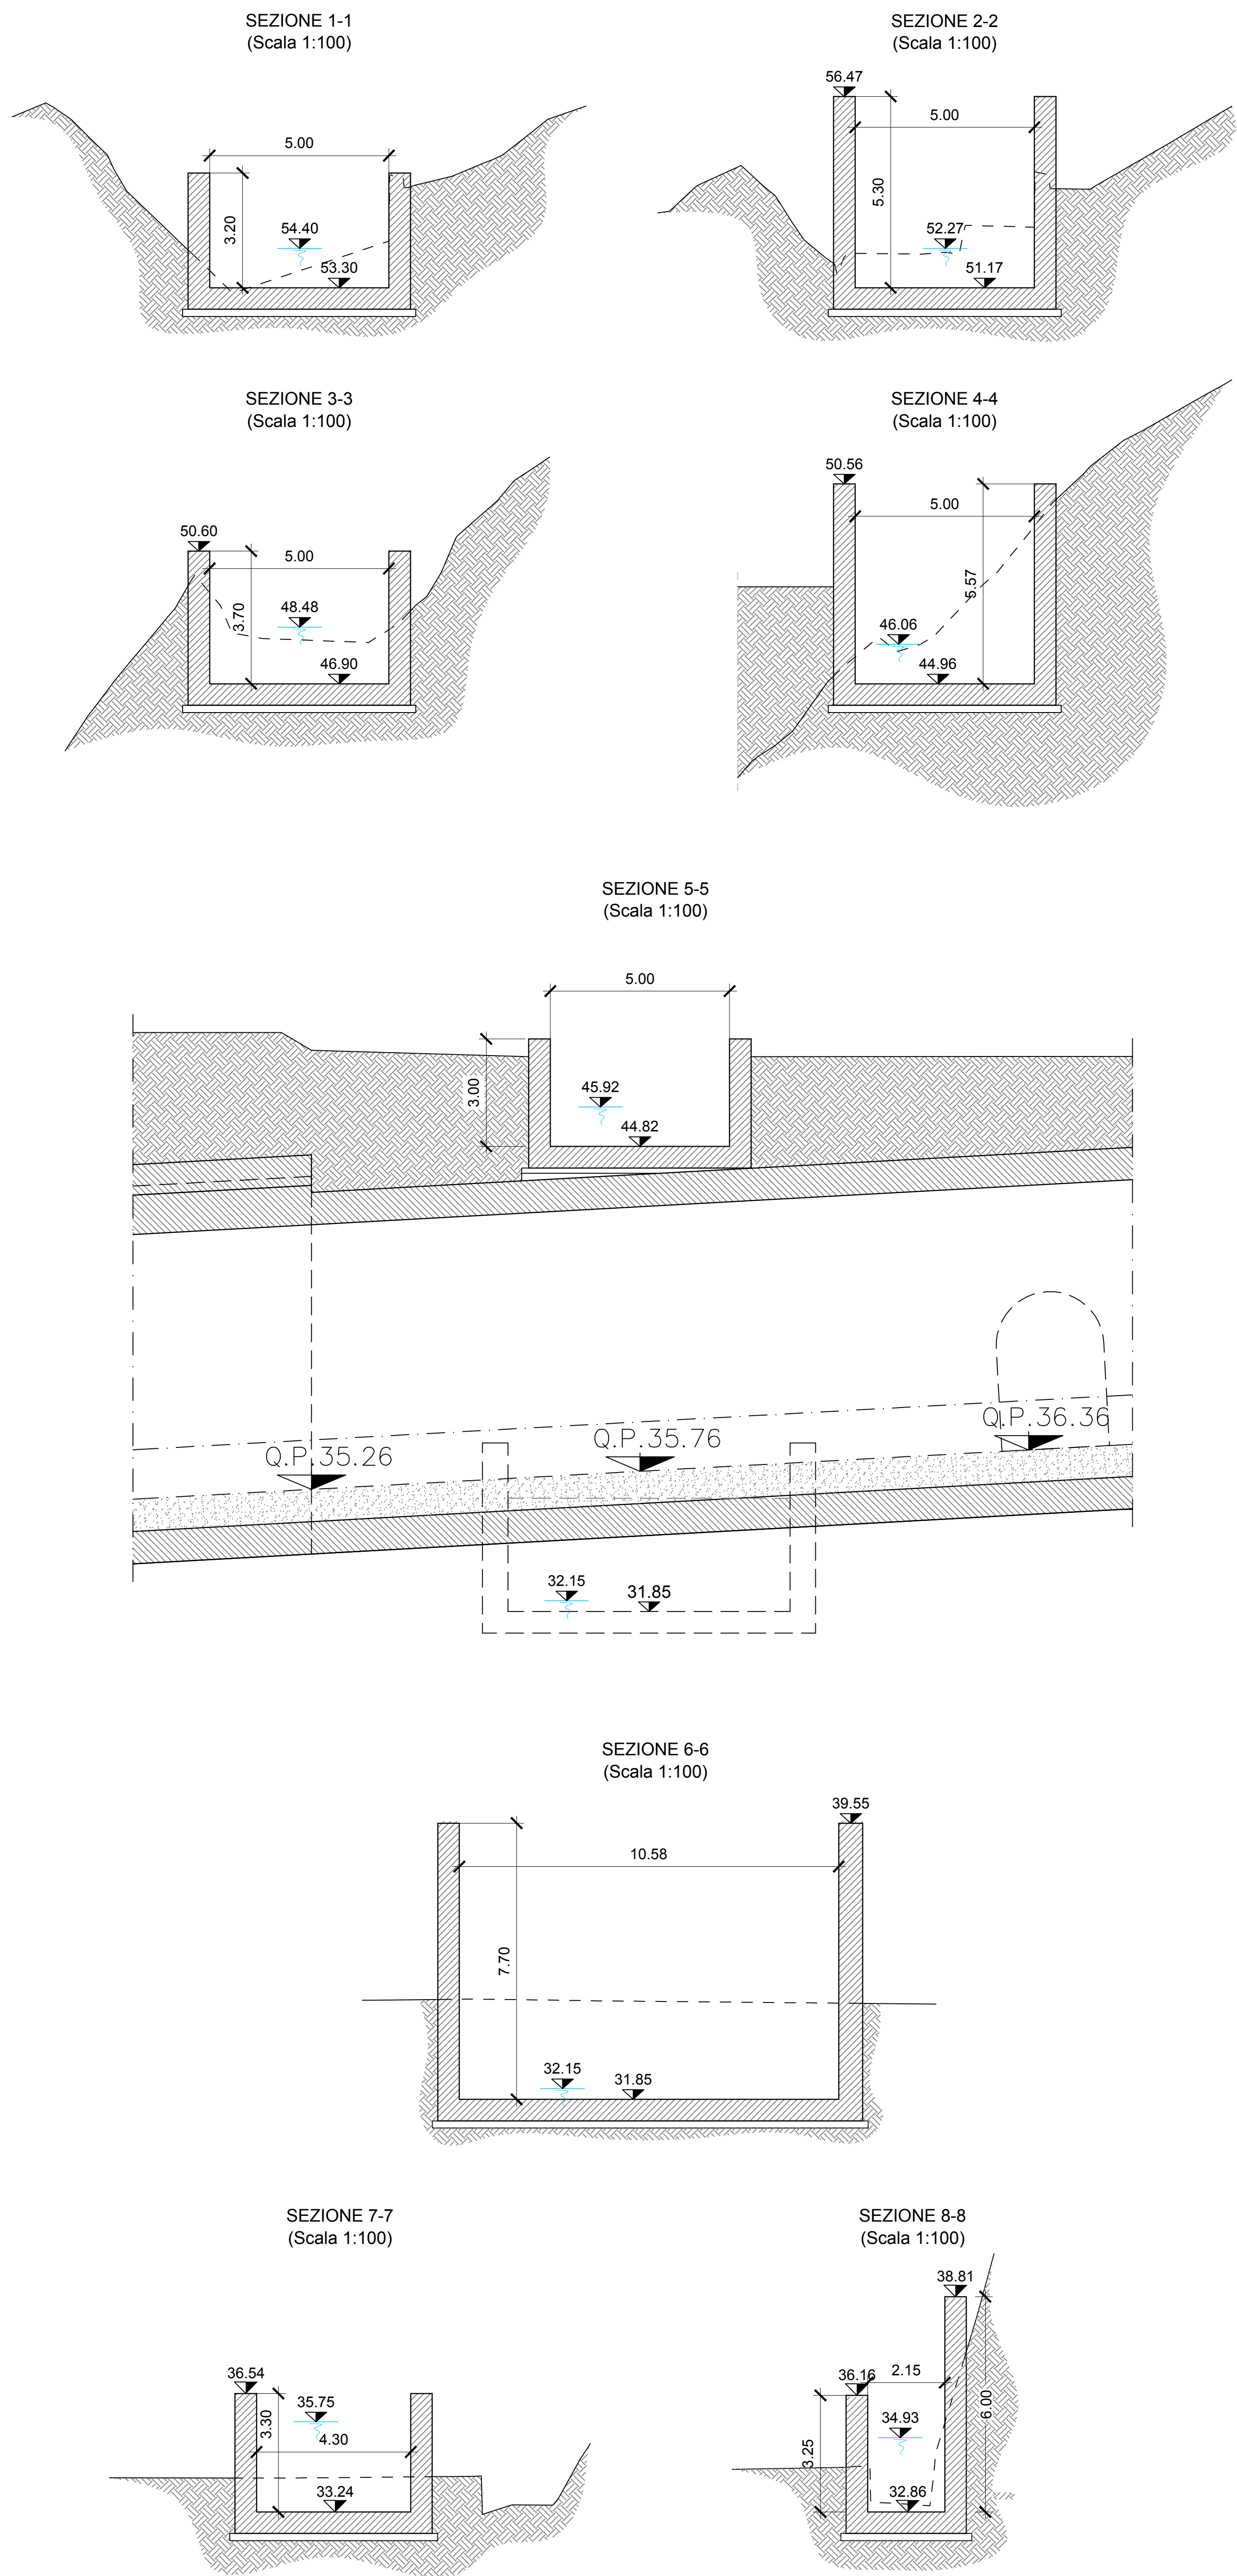

COMMITTENTE:			
ALTA SORVEGLIANZA:			
GENERAL CONTRACTOR:			
INFRASTRUTTURE FERROVIARIE STRATEGICHE DEFINITE DALLA LEGGE OBIETTIVO N.443/01			
TRATTA A.V./A.C. TERZO VALICO DEI GIOVI PROGETTO ESECUTIVO			
NUOVA VIABILITA' TRATTA VIA ERZELLI-VIA BORZOLI Parte stradale - Opere d'arte Briglia Rio Zoagli Inquadramento generale, planimetria, sezioni			
GENERAL CONTRACTOR Contesto Cociv Ing. G. Gargioli		DIRETTORE LAVORI	
COMMISSIONE IG51		SCALA: Varie	
LOTTO 01		FASE E	
ENTE CV		TIPO DOC. AZ	
OPERADISCIPLINA NV0100		PROGR. 001	
REV. A		REV. A	
PROGETTAZIONE			
Rev.	Descrizione emissione	Redatto	Data
ADD	Prima emissione	Ing. F. Costa	25/06/2012
		Verificato	Data
		Ing. F. Costa	27/06/2012
		Progettista	Data
		E. Pagani	28/06/2012
		Il PROGETTISTA	
		Ing. E. Ghislandi	
Nome File: I001-01-LC-VIA-NOV0100-001-A00 CLIP: I001-01-LC-VIA-NOV0100-001-A00			