
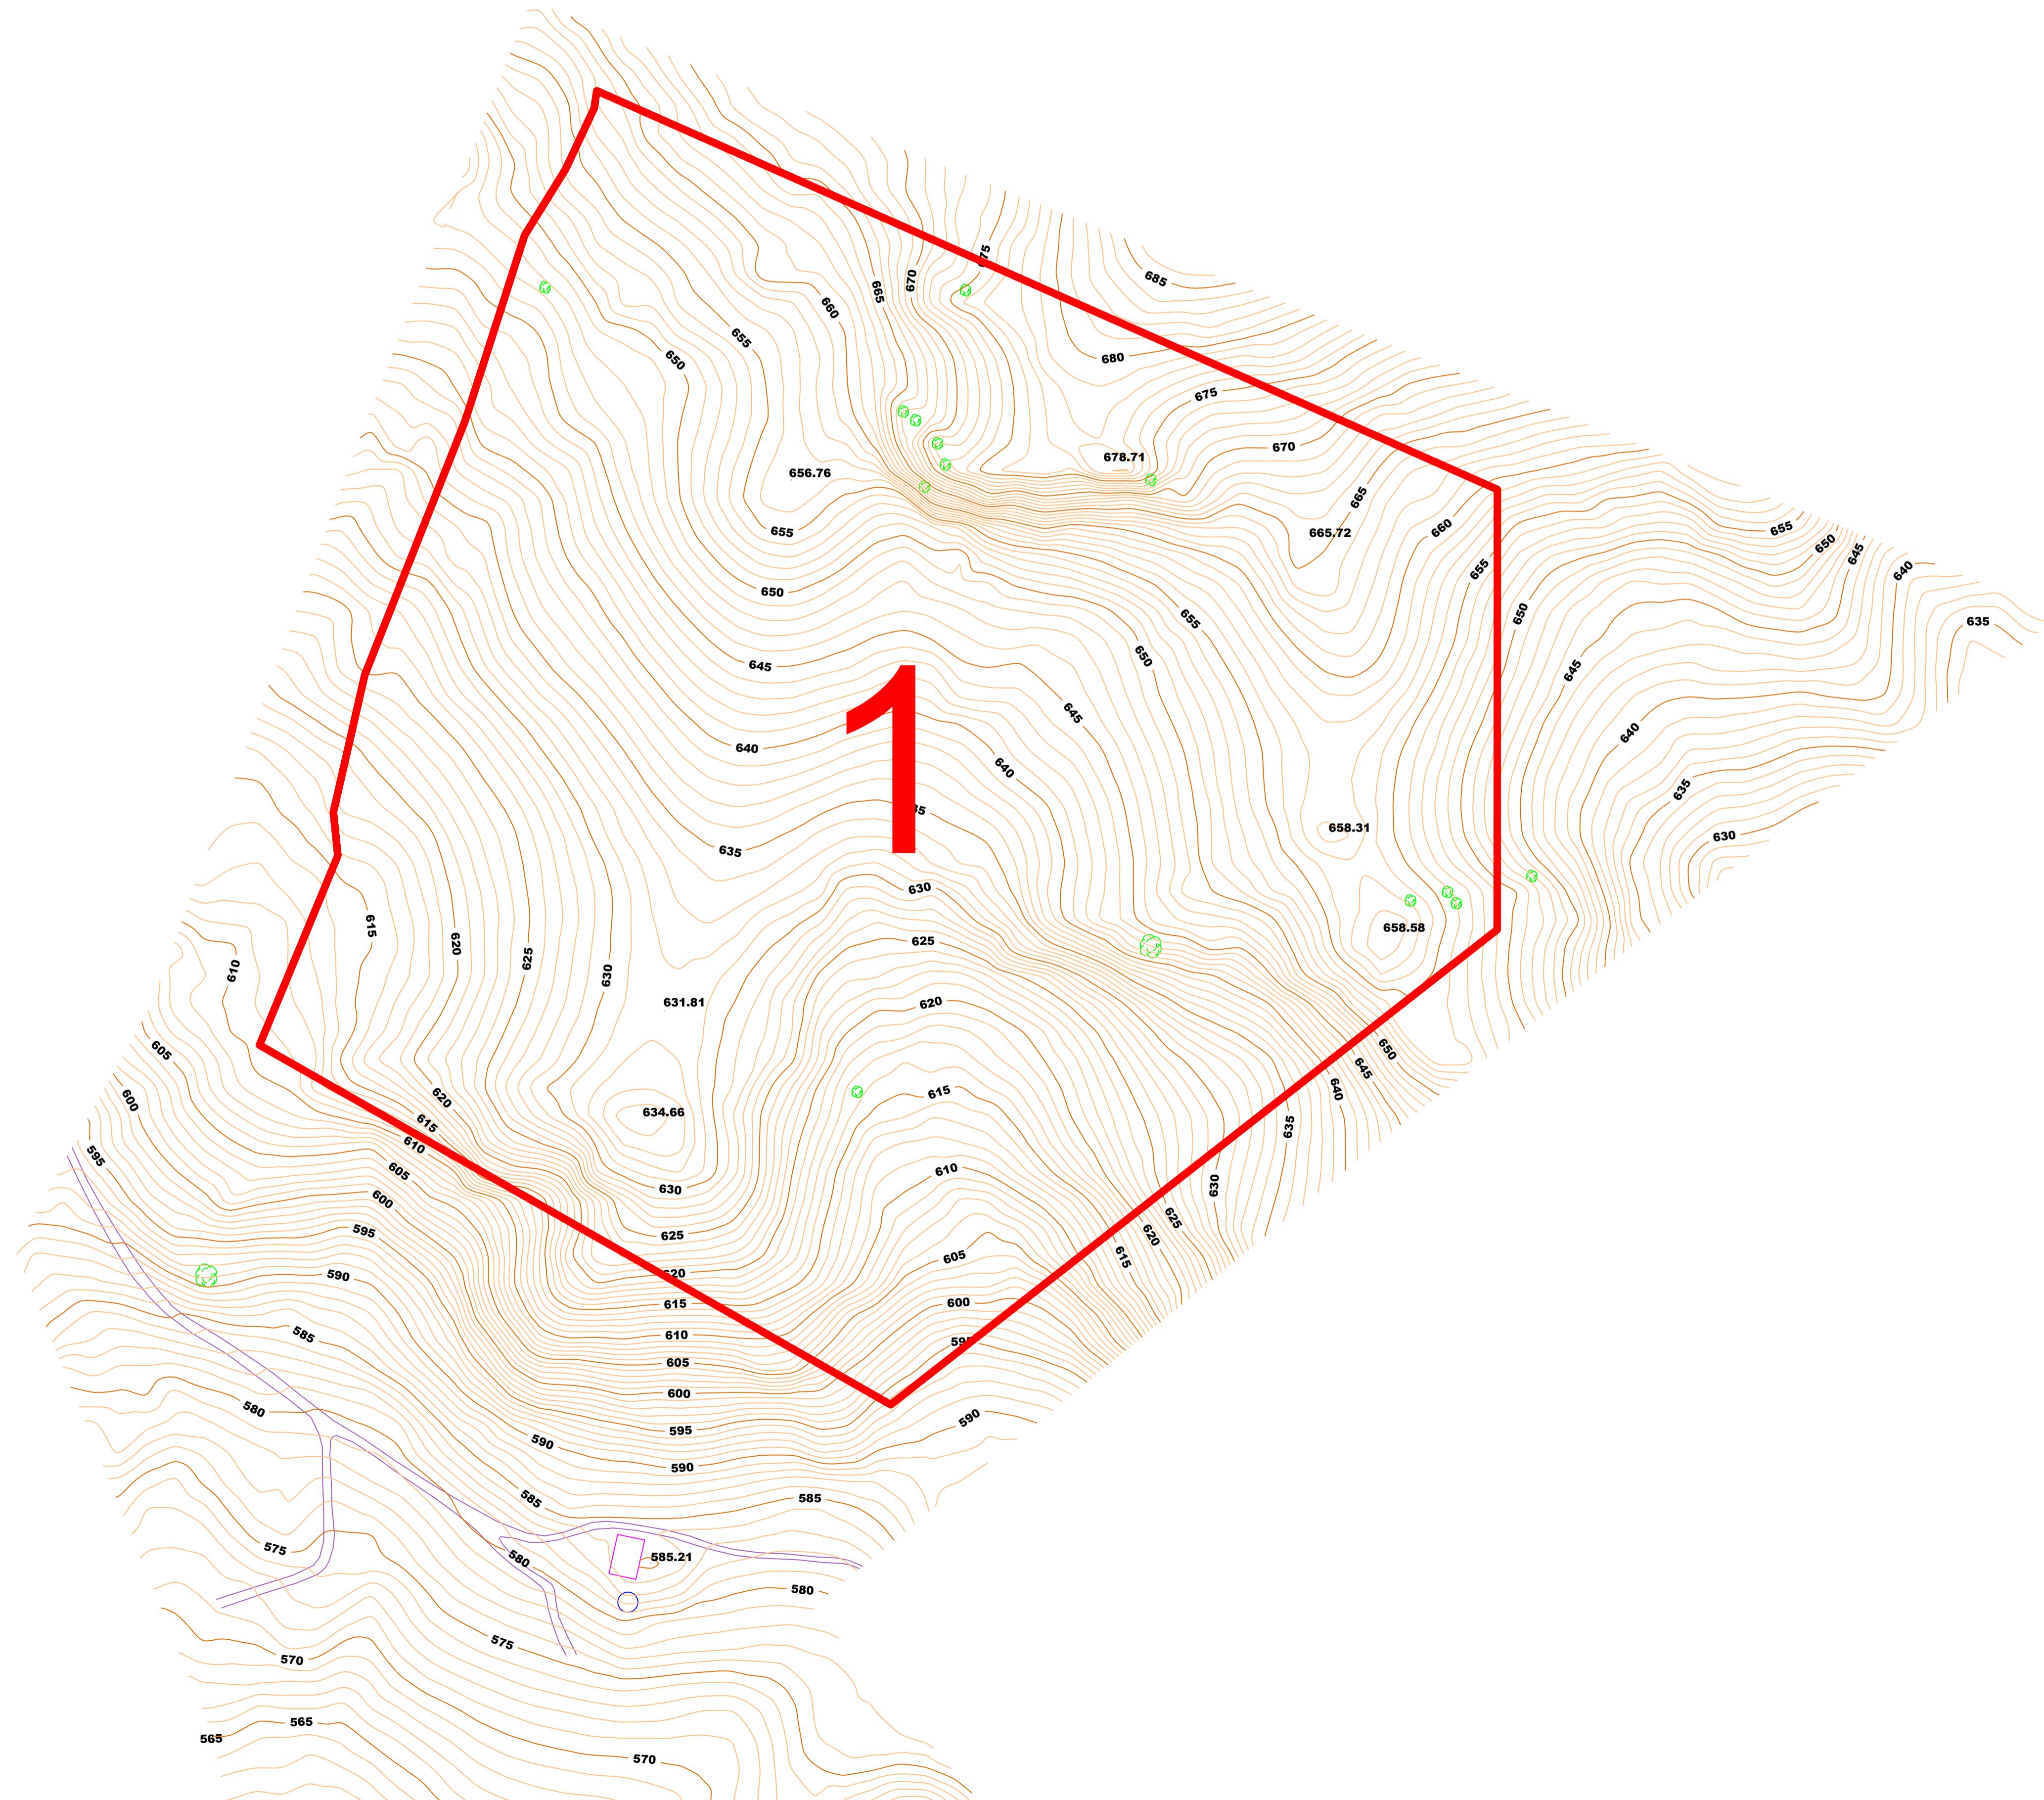



RILIEVO PLANO-ALTIMETRICO DI DETTAGLIO - LOTTO 1

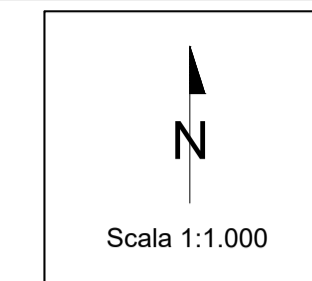

LEGENDA

— Area di impianto

KEYPLAN

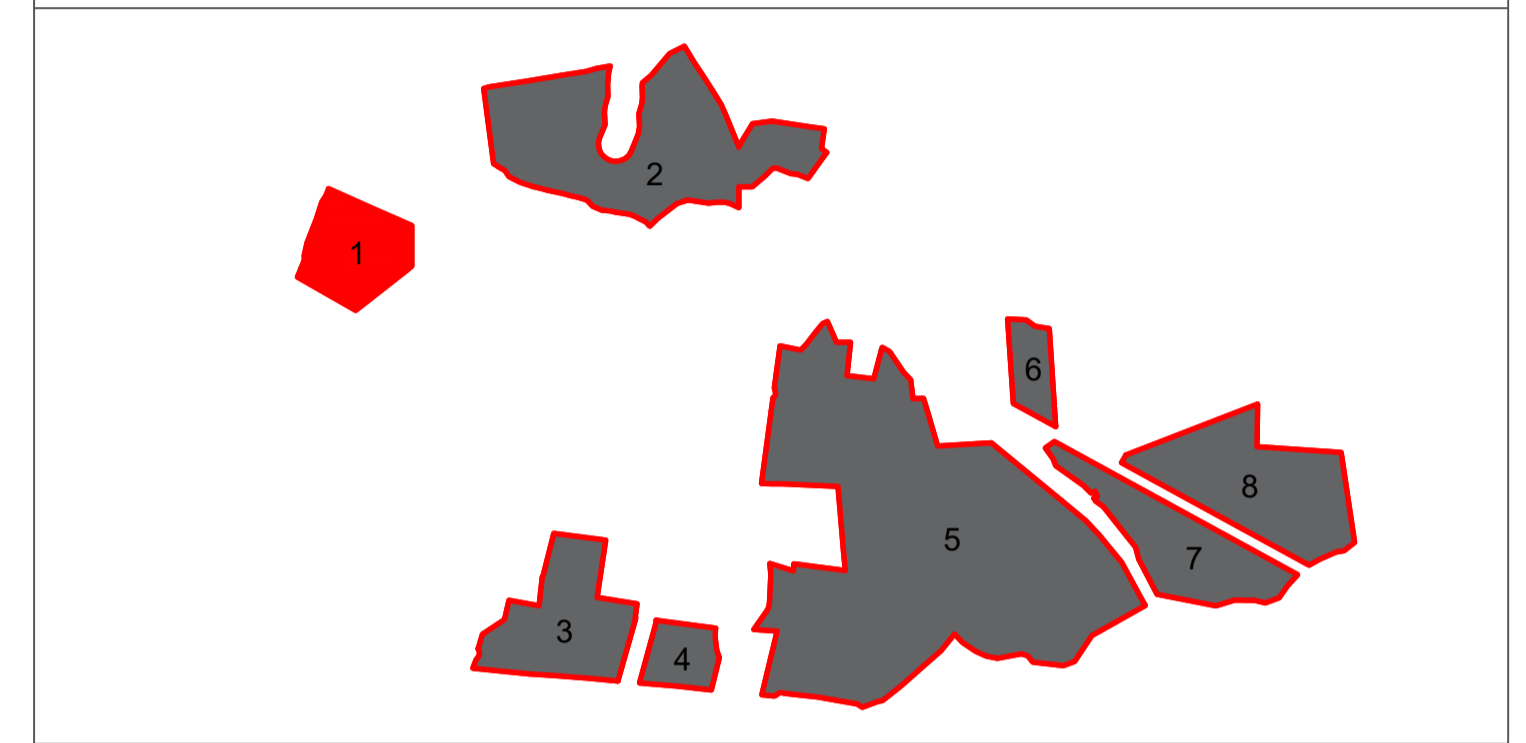

00		20/12/2022	EMISSIONE	F. Perugini	L. Spaccino	A. Fata	V. Bretti
REV.	DATE	DESCRIPTION	PREPARED	CHECKED	APPROVED		
		PROJECT: Impianto di produzione di energia elettrica da fonte rinnovabile agrovoltaica di potenza di picco pari a 64.688,50 kWp con sistema di accumulo integrato e relative opere di connessione alla rete RTN "TROINA"					
CLIENT'S CODE TROINA SOLAR 2 S.R.L.		CLASSIFICATION: Company	FORMAT: A1	SCALE: 1:1.000	PLOT SCALE: 1:1	SHEET: 1 di 1	
CLIENT VALIDATION		TITLE: RILIEVO PLANO-ALTIMETRICO DI DETTAGLIO LOTTO 1					
VALIDATED BY: VERIFIED BY: COLLABORATORS:		UTILIZATION SCOPE: Basic Design		CLIENT CODE TROINGTA V04900			