
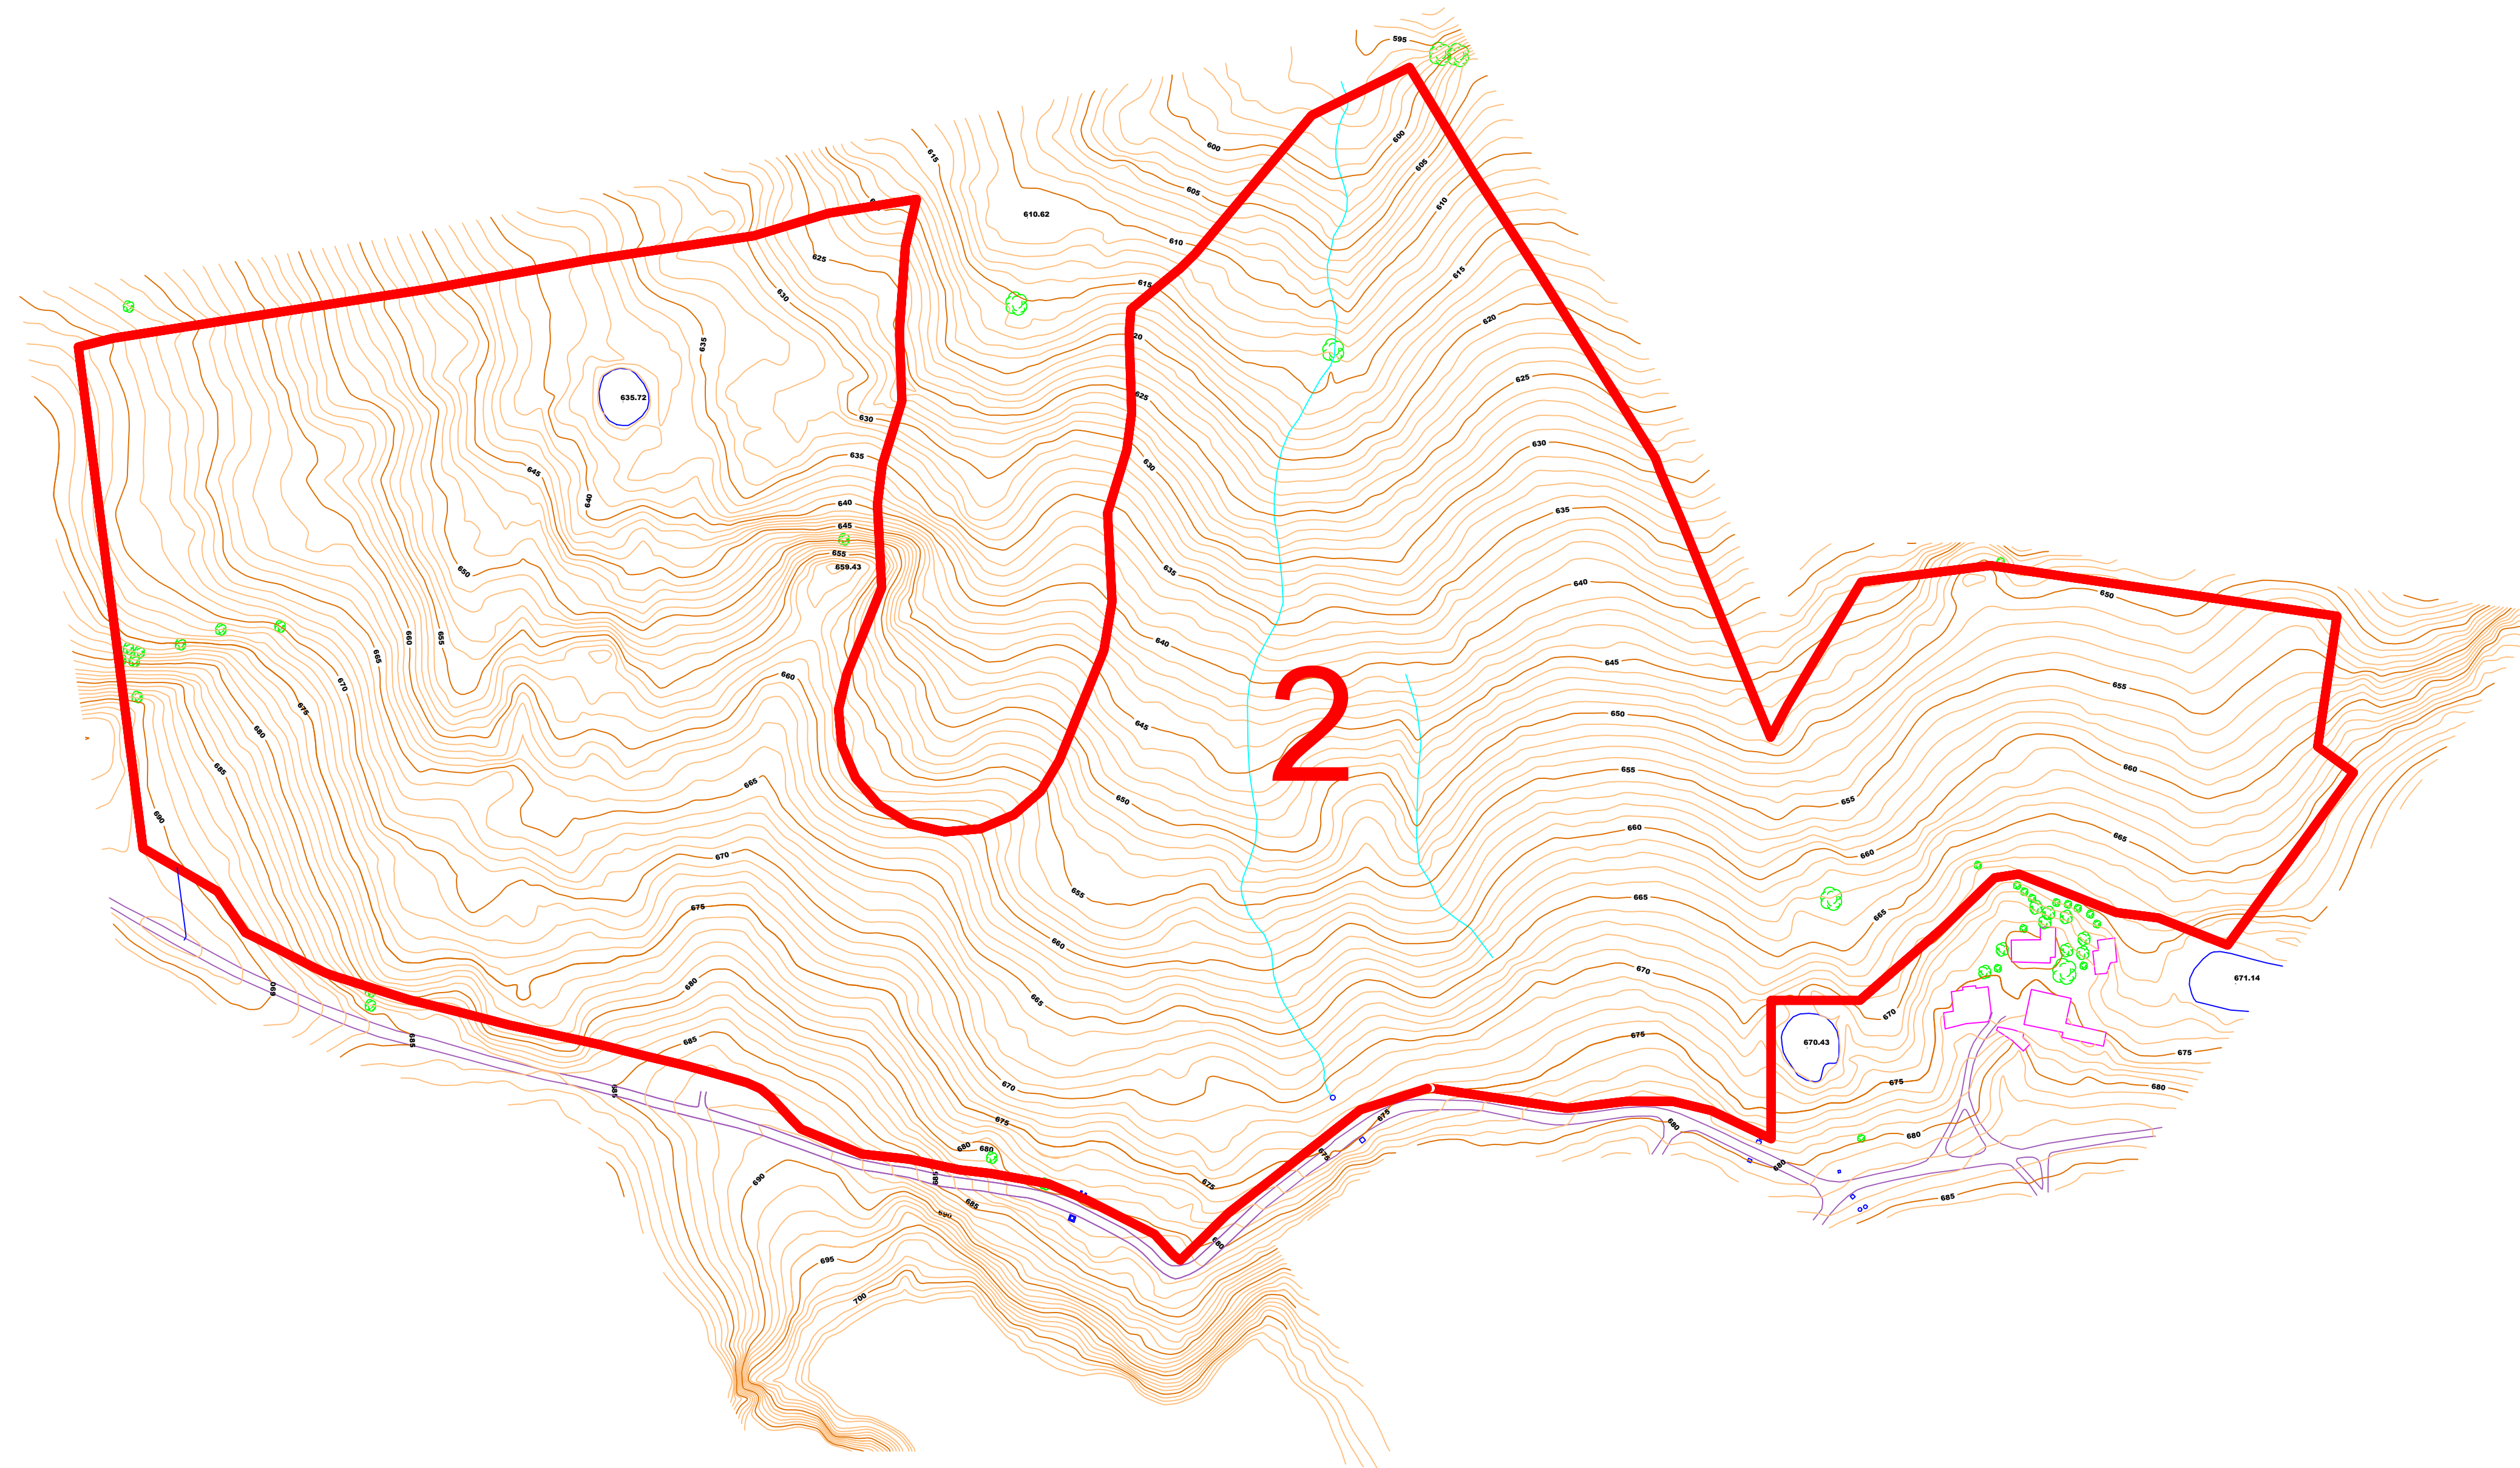



RILIEVO PLANO-ALTIMETRICO DI DETTAGLIO - LOTTO 2

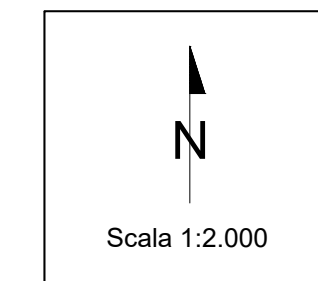

LEGENDA

— Area di impianto

KEYPLAN

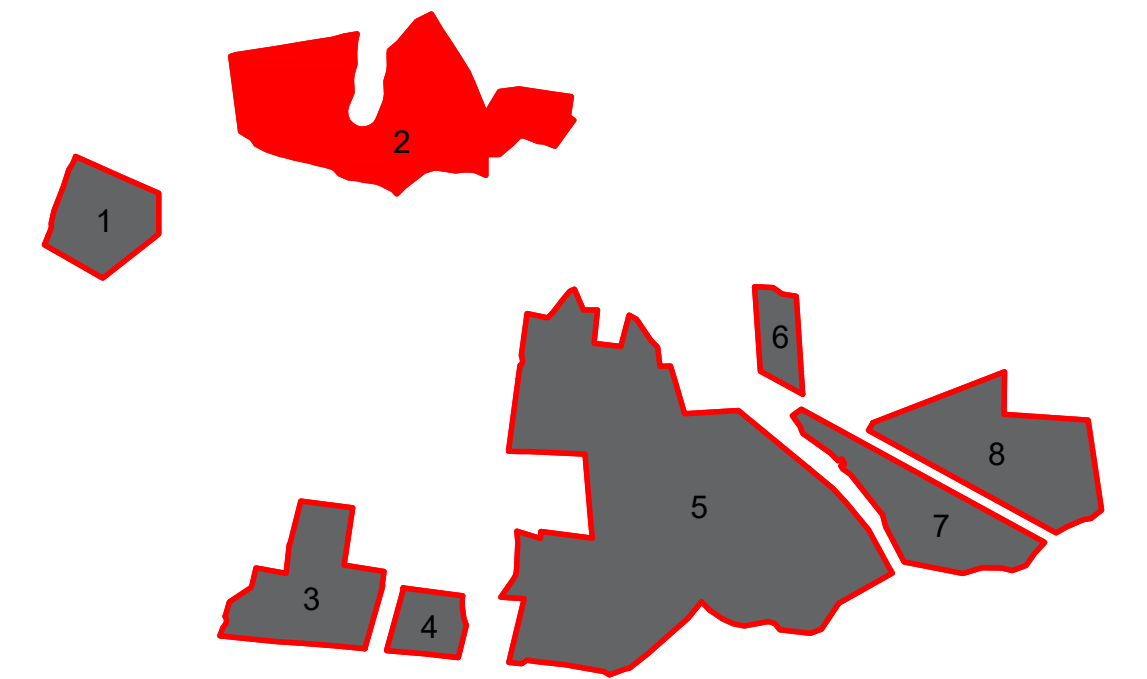

00	20/12/2022	EMISSIONE	F.Perugini	L.Spaccino	V.Bretti
REV.	DATE	DESCRIPTION	PREPARED	CHECKED	APPROVED
		PROJECT: Impianto di produzione di energia elettrica da fonte rinnovabile agrovoltaica di potenza di picco pari a 64.688,50 kWp con sistema di accumulo integrato e relative opere di commessione alla rete RTN "TROINA"			
CLIENT'S CODE TROINA SOLAR 2 S.R.L.		CLASSIFICATION: Company	FORMAT: A1	SCALE: 1:2.000	PLOT SCALE: 1:1
CLIENT VALIDATION		TITLE: RILIEVO PLANO-ALTIMETRICO DI DETTAGLIO LOTTO 2			
VALIDATED BY:		UTILIZATION SCOPE: Basic Design		CLIENT CODE TROINGAV05000	
VERIFIED BY:		COLLABORATORS:		REVISION:	