


# RILIEVO PLANO-ALTIMETRICO DI DETTAGLIO - LOTTO 4

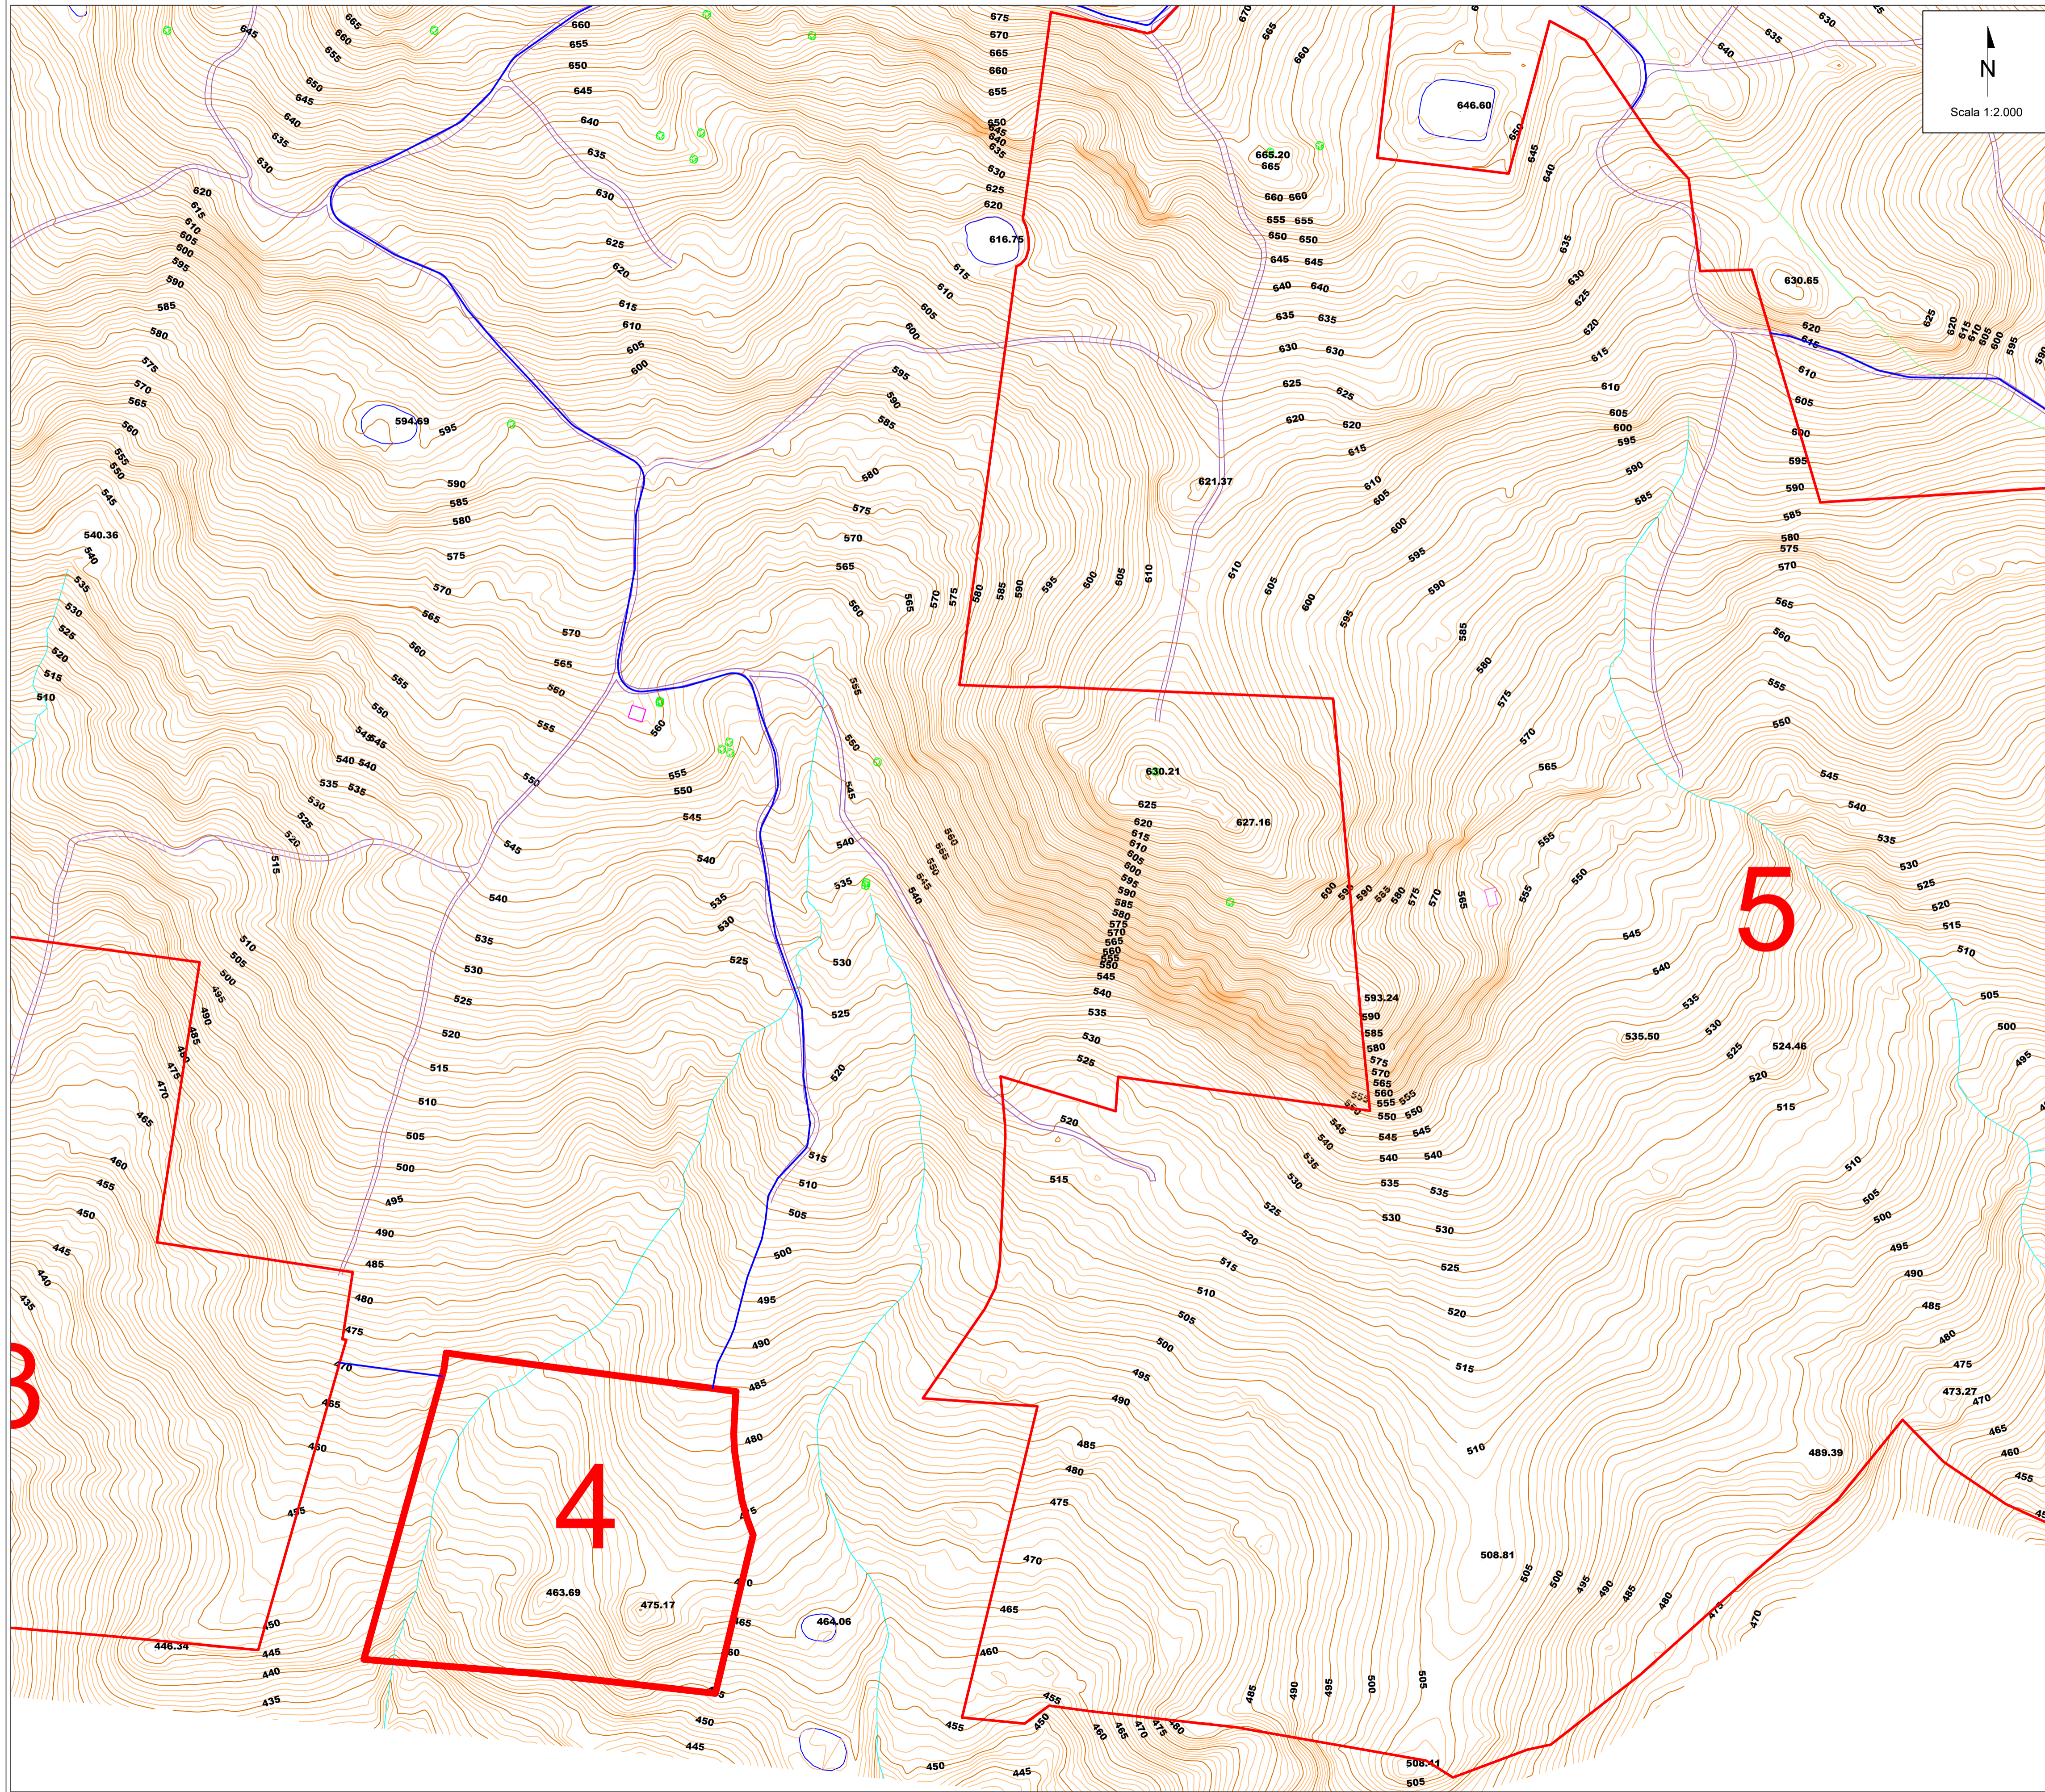

### LEGENDA

— Area di impianto

### KEYPLAN

00	20/12/2022	EMISSIONE	F. Perugini	L. Spaccino	V. Bretti
REV.	DATE	DESCRIPTION	PREPARED	CHECKED	APPROVED
		PROJECT: Impianto di produzione di energia elettrica da fonte rinnovabile agrovoltaica di potenza di picco pari a 64.688,50 kWp con sistema di accumulo integrato e relative opere di connessione alla rete RTN "TROINA"			
CLIENT'S CODE TROINA SOLAR 2 S.R.L.		CLASSIFICATION: Company	FORMAT: A1	SCALE: 1:2.000	PLOT SCALE: 1:1
CLIENT VALIDATION VALIDATED BY: VERIFIED BY: COLLABORATORS:		TITLE: RILIEVO PLANO-ALTIMETRICO DI DETTAGLIO LOTTO 4			
UTILIZATION SCOPE: Basic Design		CLIENT CODE INP    GROUP    DOC    PROGRESSIVE    REVISION TROINGAV05200			

This document is property of Troina Solar 2 S.r.l. It is strictly forbidden to reproduce this document, in whole or in part, and to provide to others any related information without the previous written consent by Troina Solar 2 S.r.l.