
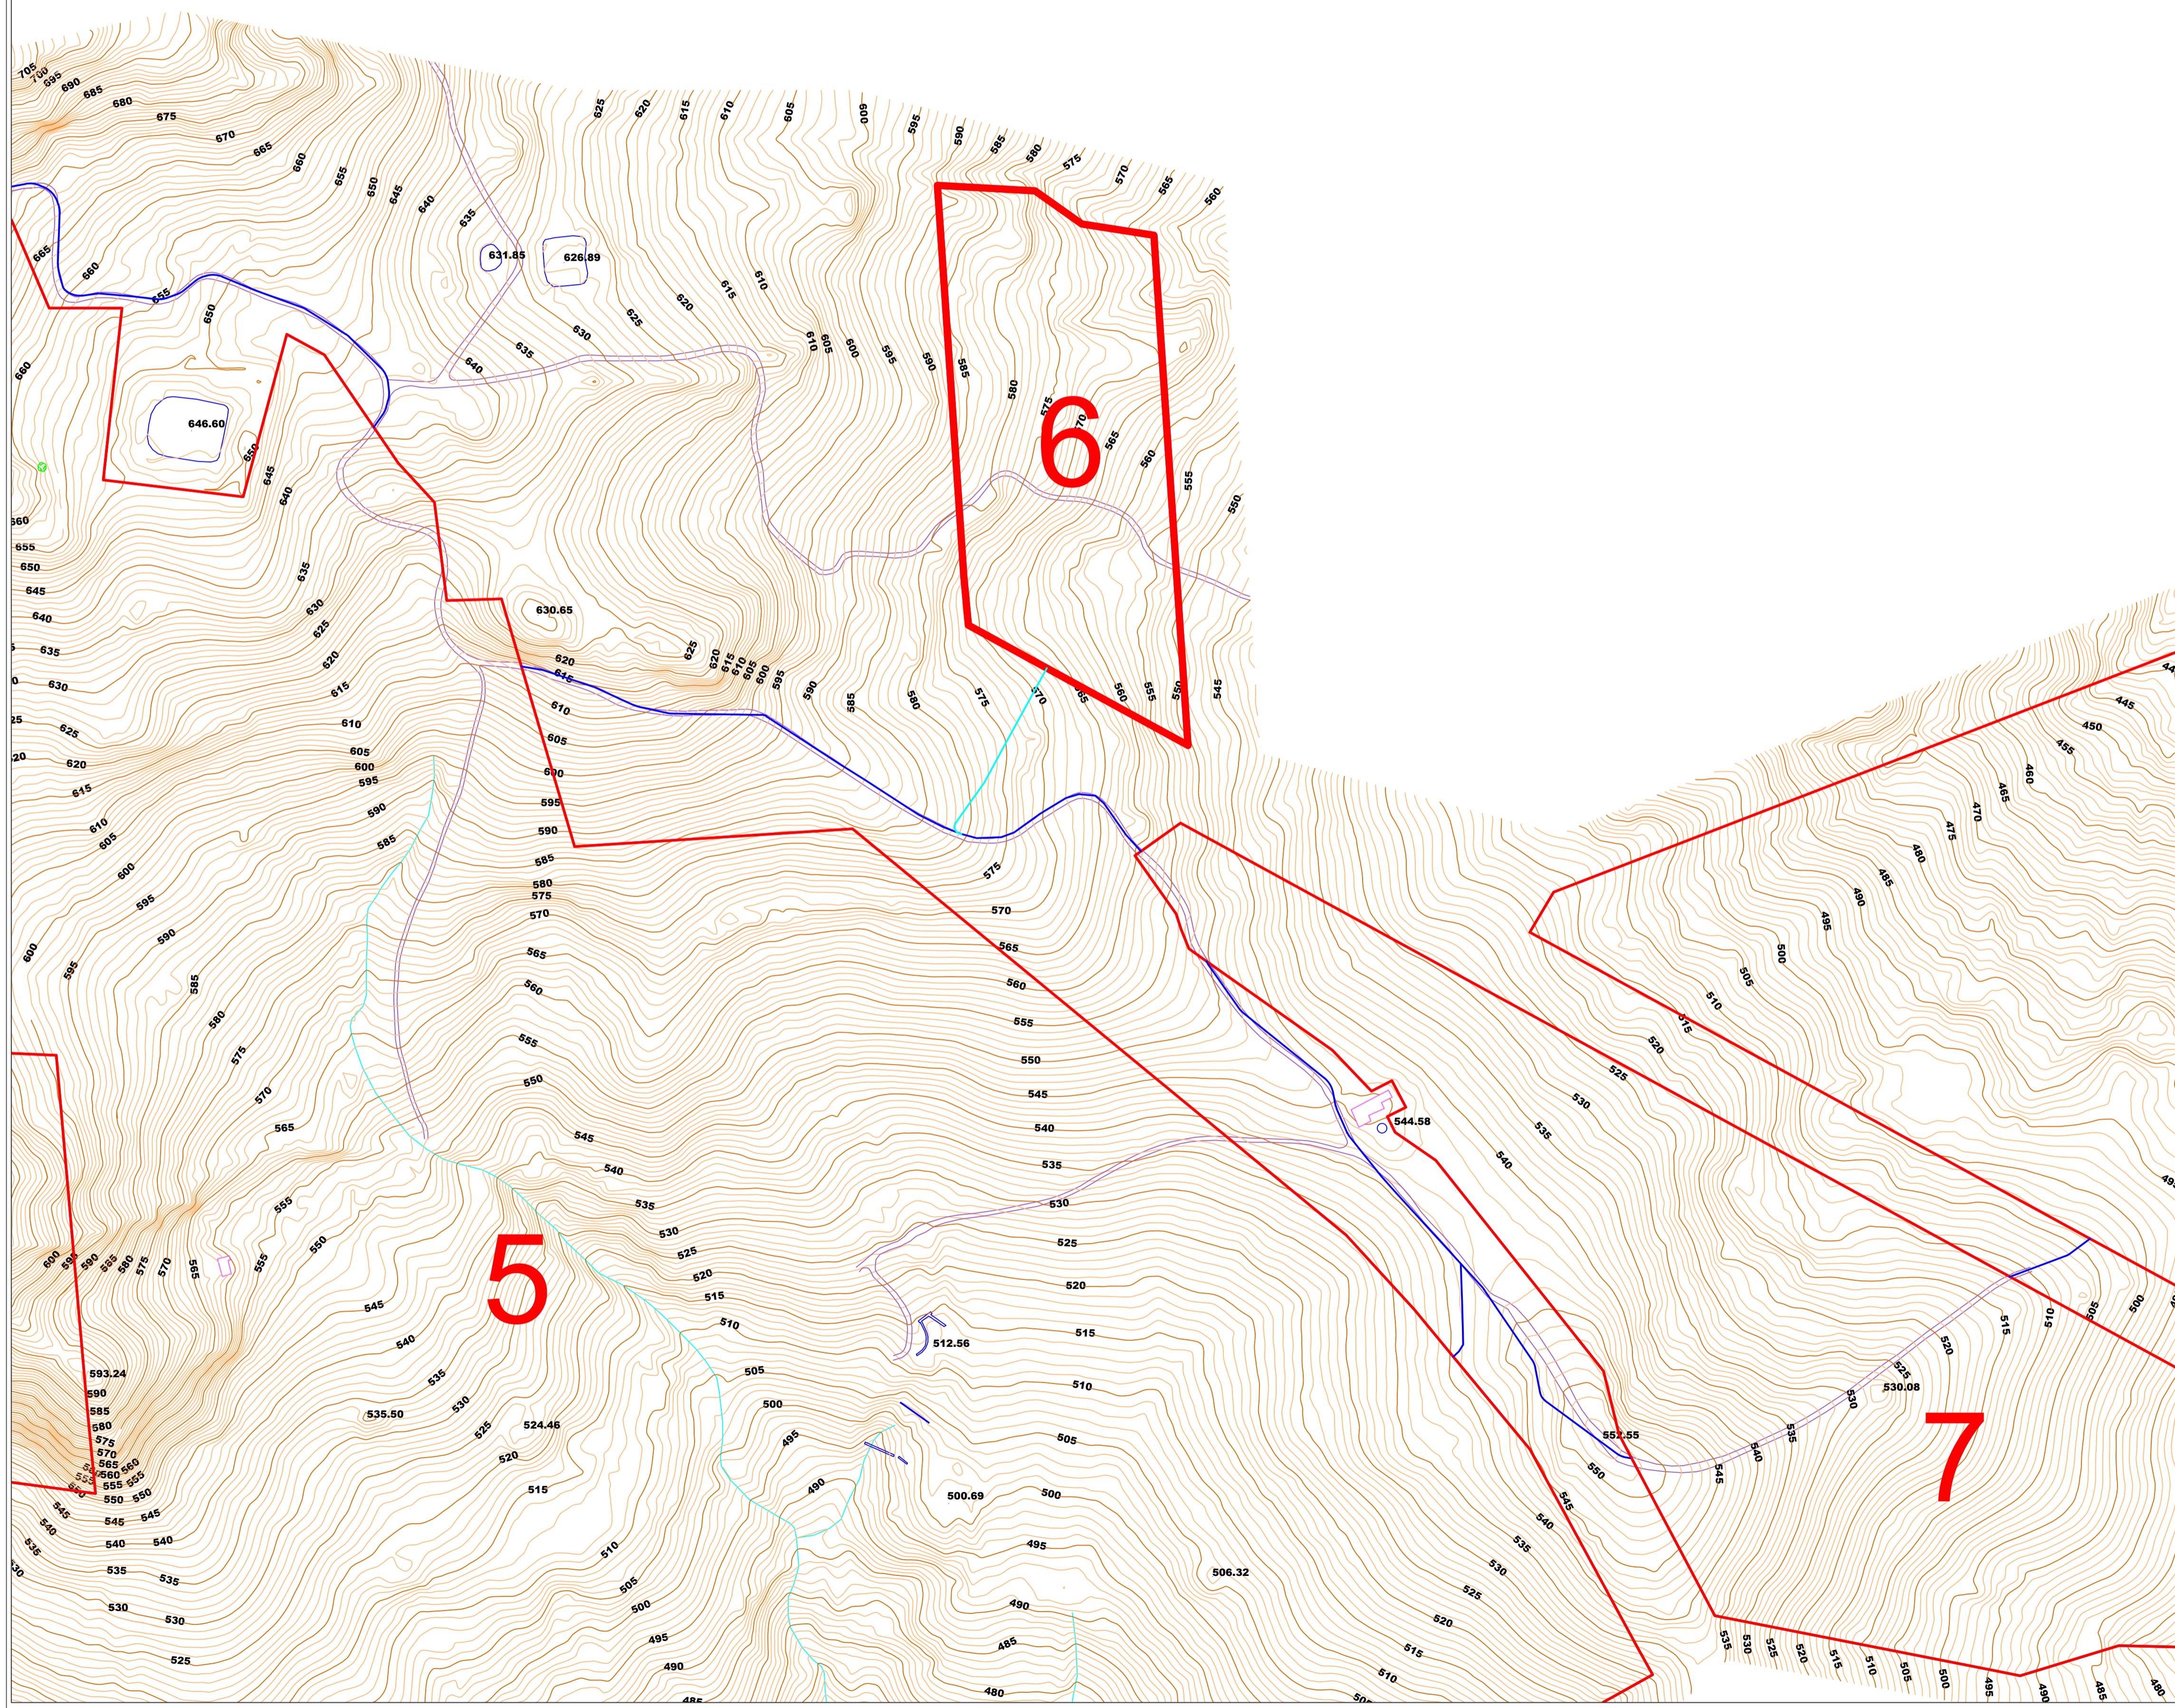



# RILIEVO PLANO-ALTIMETRICO DI DETTAGLIO - LOTTO 6

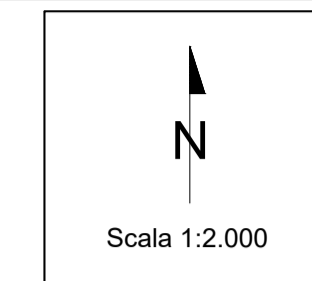

## LEGENDA

— Area di impianto

## KEYPLAN

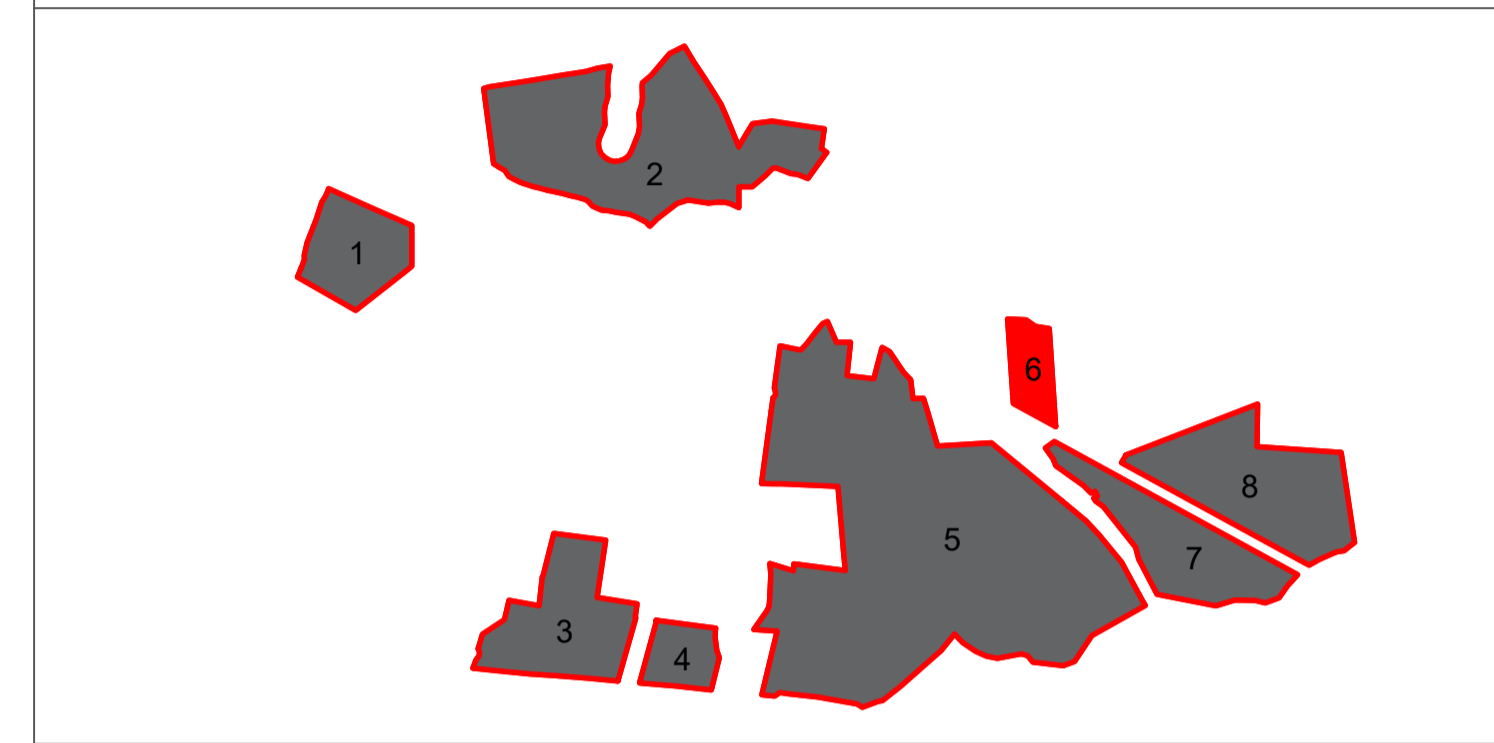

00	20/12/2022	EMISSIONE	F. Perugini	L. Spaccino	V. Bretti
REV.	DATE	DESCRIPTION	PREPARED	CHECKED	APPROVED
		PROJECT: Impianto di produzione di energia elettrica da fonte rinnovabile agrovoltaica di potenza di picco pari a 64.688,50 kWp con sistema di accumulo integrato e relative opere di connessione alla rete RTN "TROINA"			
CLIENTS CODE <b>TROINA SOLAR 2 S.R.L.</b>		CLASSIFICATION: <b>Company</b>	FORMAT: <b>A1</b>	SCALE: <b>1:2.000</b>	PLOT SCALE: <b>1:1</b>
CLIENT VALIDATION		TITLE: <b>RILIEVO PLANO-ALTIMETRICO DI DETTAGLIO LOTTO 6</b>			
UTILIZATION SCOPE: <b>Basic Design</b>		CLIENT CODE <b>TROINGAV05400</b>			
VALIDATED BY		IMP	GROUP	DOC	PROGRESSIVE
VERIFIED BY					REVISION
COLLABORATORS					

This document is property of Troina Solar 2 S.r.l. It is strictly forbidden to reproduce this document, in whole or in part, and to provide to others any related information without the previous written consent by Troina Solar 2 S.r.l.