

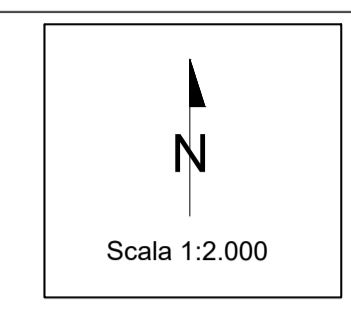


RILIEVO PLANO-ALTIMETRICO DI DETTAGLIO - LOTTO 7

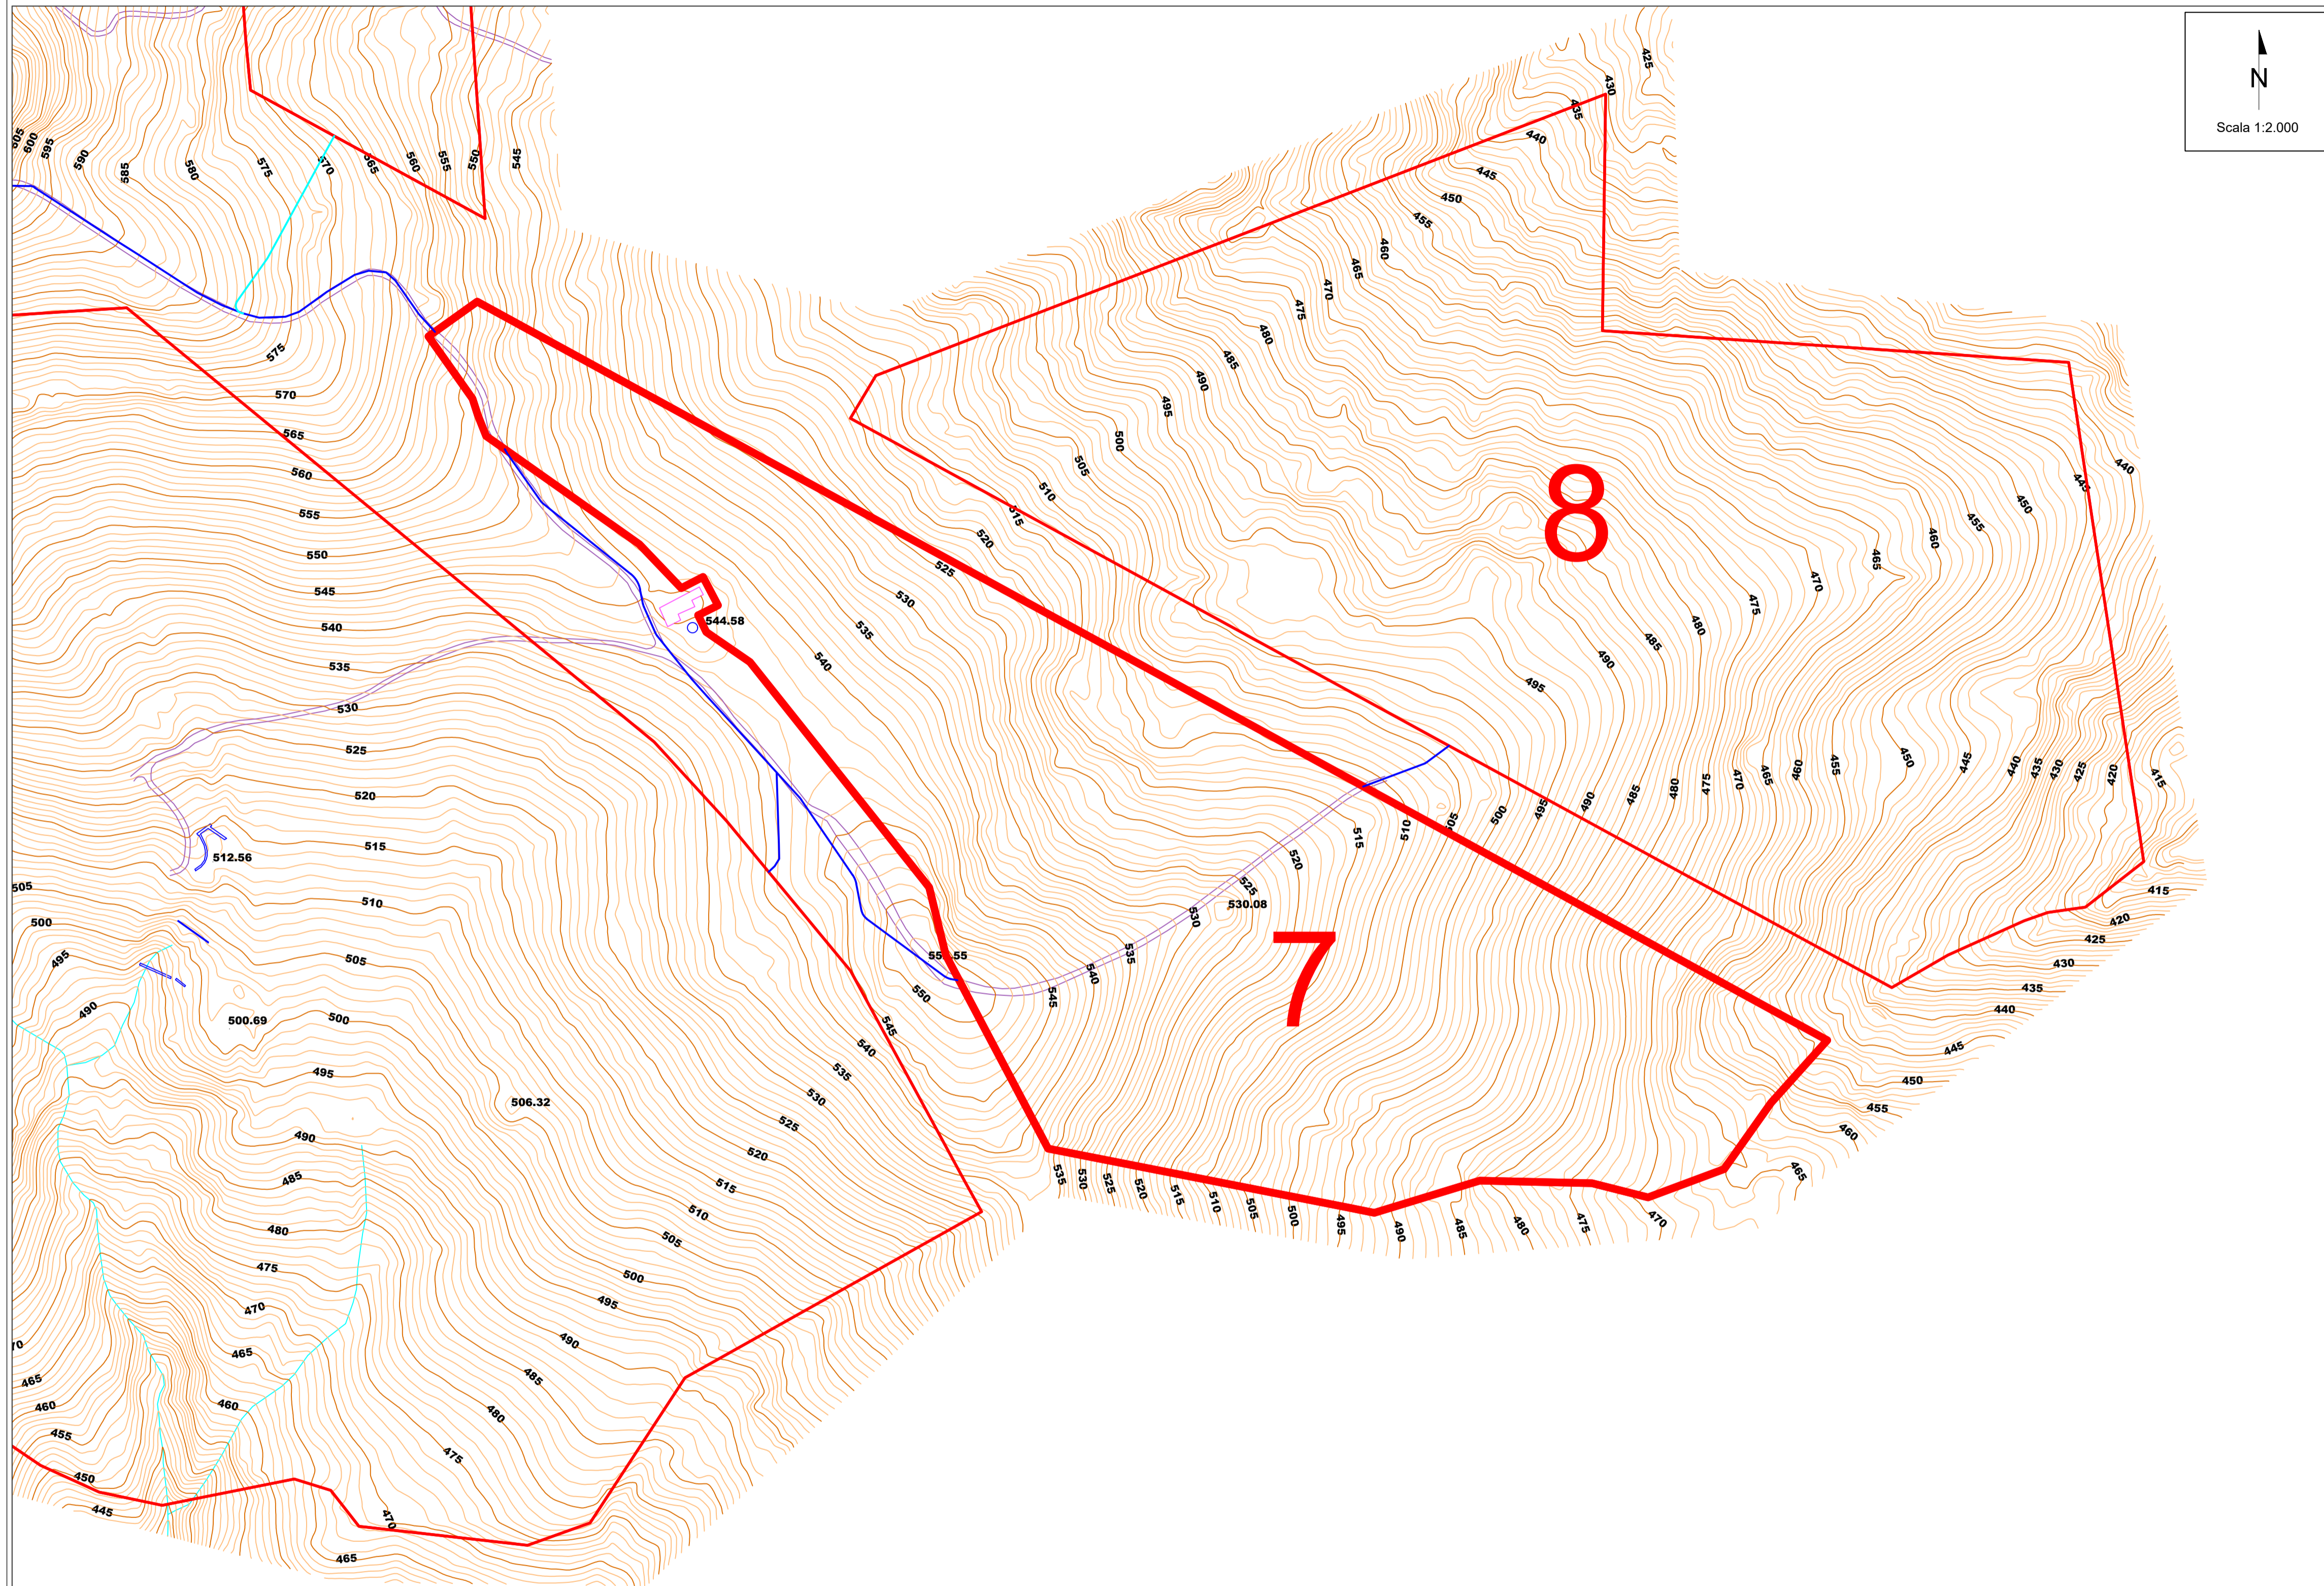

LEGENDA	
—	Area di impianto

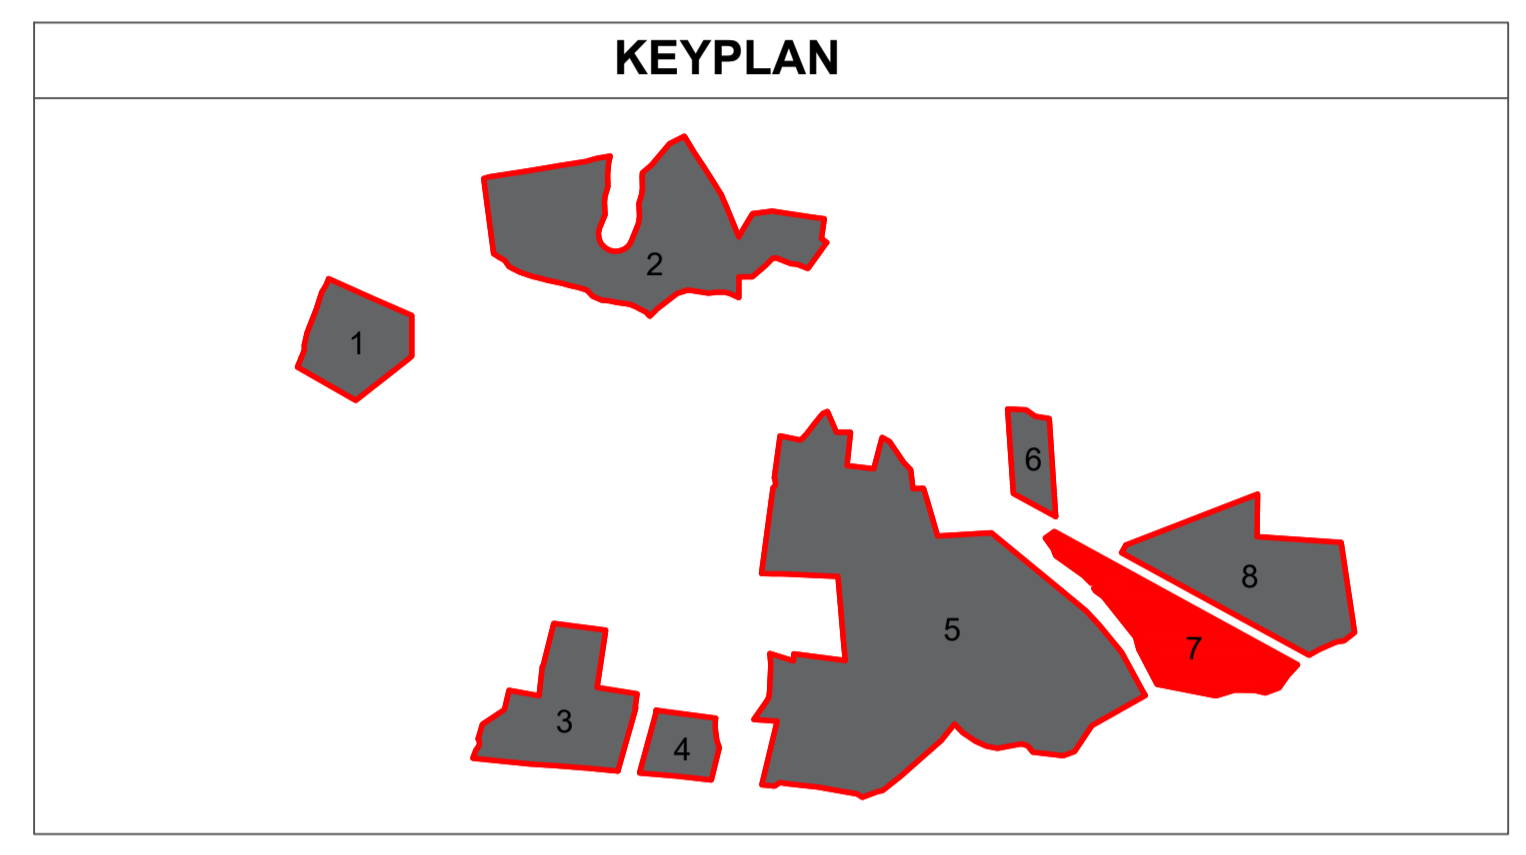

00	20/12/2022	EMISSIONE	F. Perugini	L. Spaccino	V. Bretti
REV.	DATE	DESCRIPTION	PREPARED	CHECKED	APPROVED
		PROJECT: Impianto di produzione di energia elettrica da fonte rinnovabile agrovoltaica di potenza di picco pari a 64.688,50 kWp con sistema di accumulo integrato e relative opere di connessione alla rete RTN "TROINA"			
CLIENT'S CODE TROINA SOLAR 2 S.R.L.		CLASSIFICATION: Company	FORMAT: A1	SCALE: 1:2.000	PLOT SCALE: 1:1
CLIENT VALIDATION		TITLE: RILIEVO PLANO-ALTIMETRICO DI DETTAGLIO LOTTO 7			
UTILIZATION SCOPE: Basic Design		CLIENT CODE TROINGTAV05500			