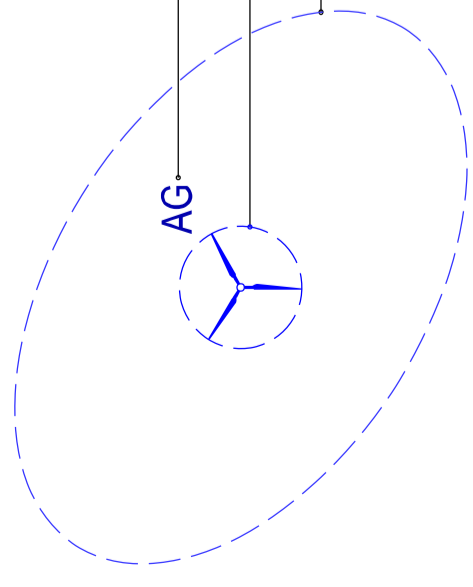


LEGENDA

Vestas V162 6.0 MW
H ASSE ROTORE = m 125

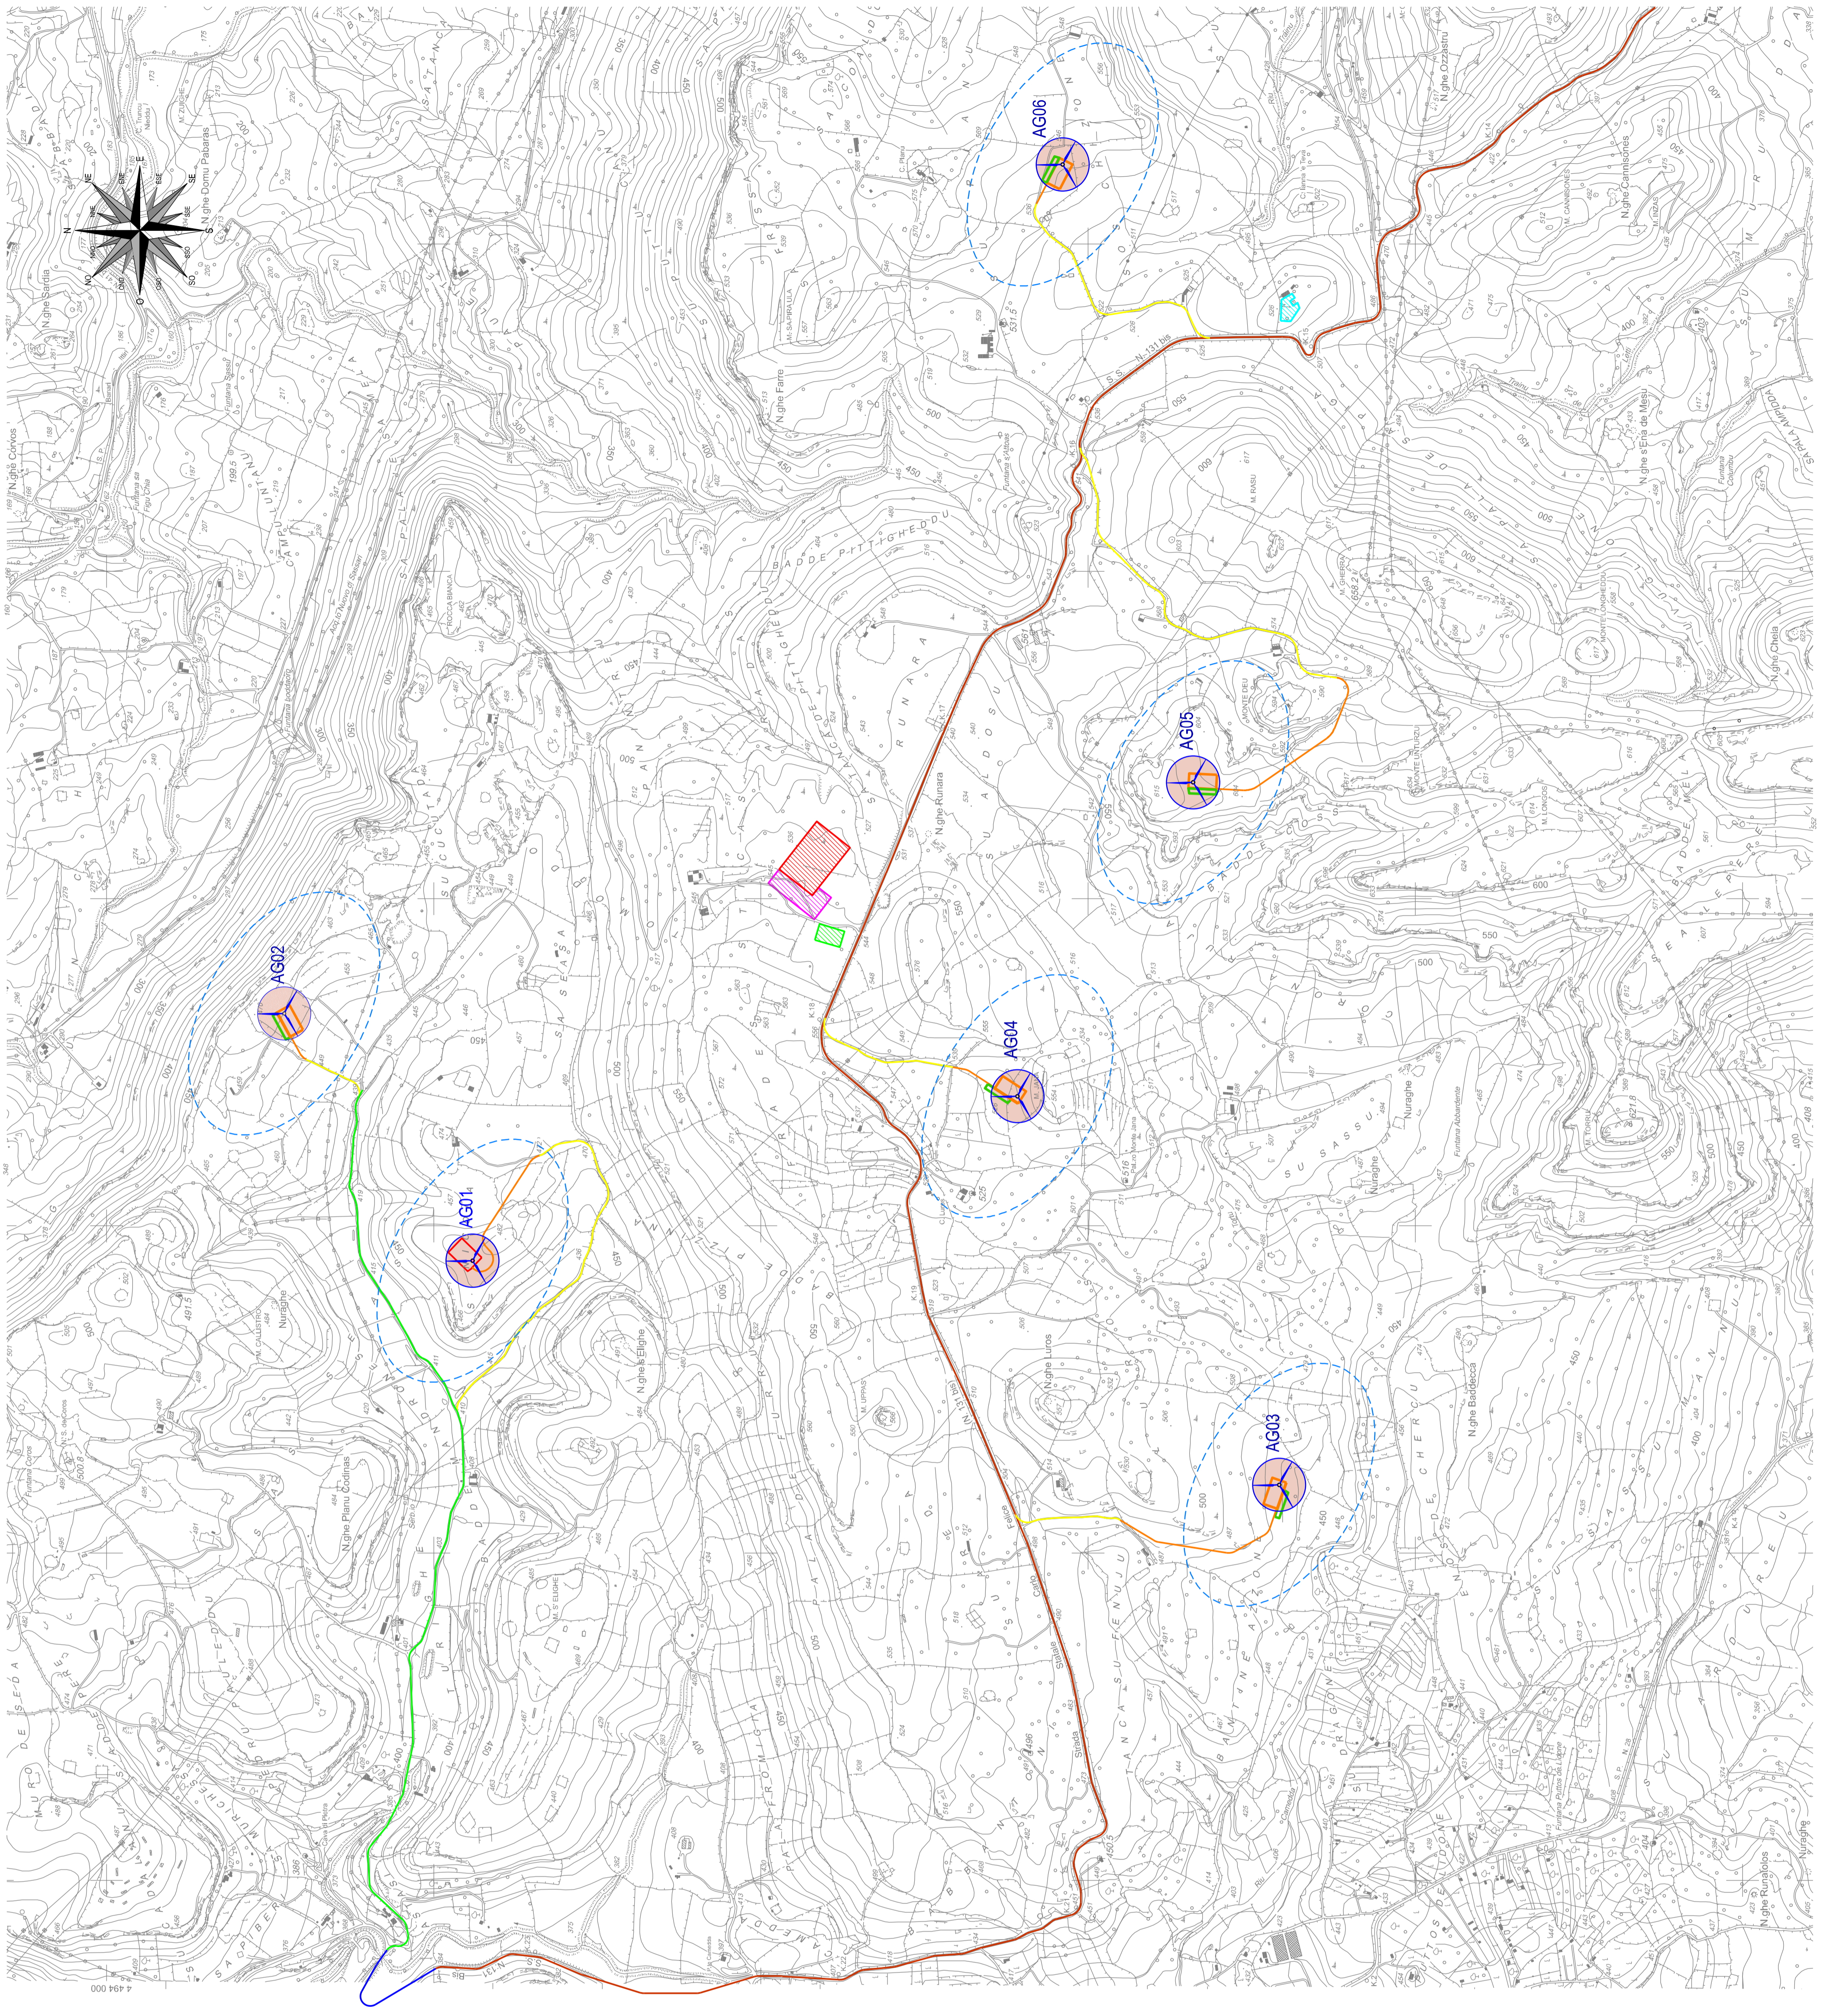
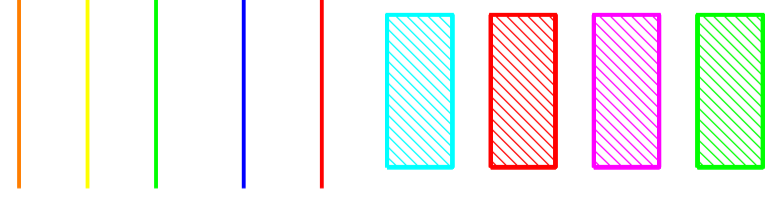




Numero AG

Raggio rotore 81 m

Area influenza 3x0 e 5x0

- STRADA-PARCO NUOVA REALIZZAZIONE
- STRADA ESISTENTE DA ADATTARE
- STRADA LOCALE
- STRADA PROVINCIALE
- STRADA STATALE
- AREA DI CANTIERE
- SE Tema 150/380 kV
- SE Tema 150/380 kV
- SE di trasformazione ulenza 30/150 kV



					
Comittente: Mistral Wind Srl		Comitente: Mistral Wind Srl Via Salsola 47 07187 Bessude P.IVA/C.F. 16181131000		IT-VesMe-CLP-CWCD-DW/02/01-Rev.0 N. Documento:	
Titolo del Progetto: Parco Eolico MISTRAL sito nel Comune di Itrori e nel Comune di Bessude		Documento: PROGETTO OPERE CIVILI INQUADRAMENTO IMPIANTO SU CTR (1:10.000)			
STUDIO DI PROGETTAZIONE ING. MAURIZIO CONTU Via Peronali, 33 07124 Cagliari (CA) Tel. +39 070 4511580 Mob. +39 3384847046 e-mail: contu@ingmauriziocontu.com		Progettista: Ing. Maurizio Contu			
Rev	Data Revisione	Descrizione	Redatto	Controllato	Approvato
00	10.03.2022	prima emissione			