


AREE CANTIERE  
inc. 3/100

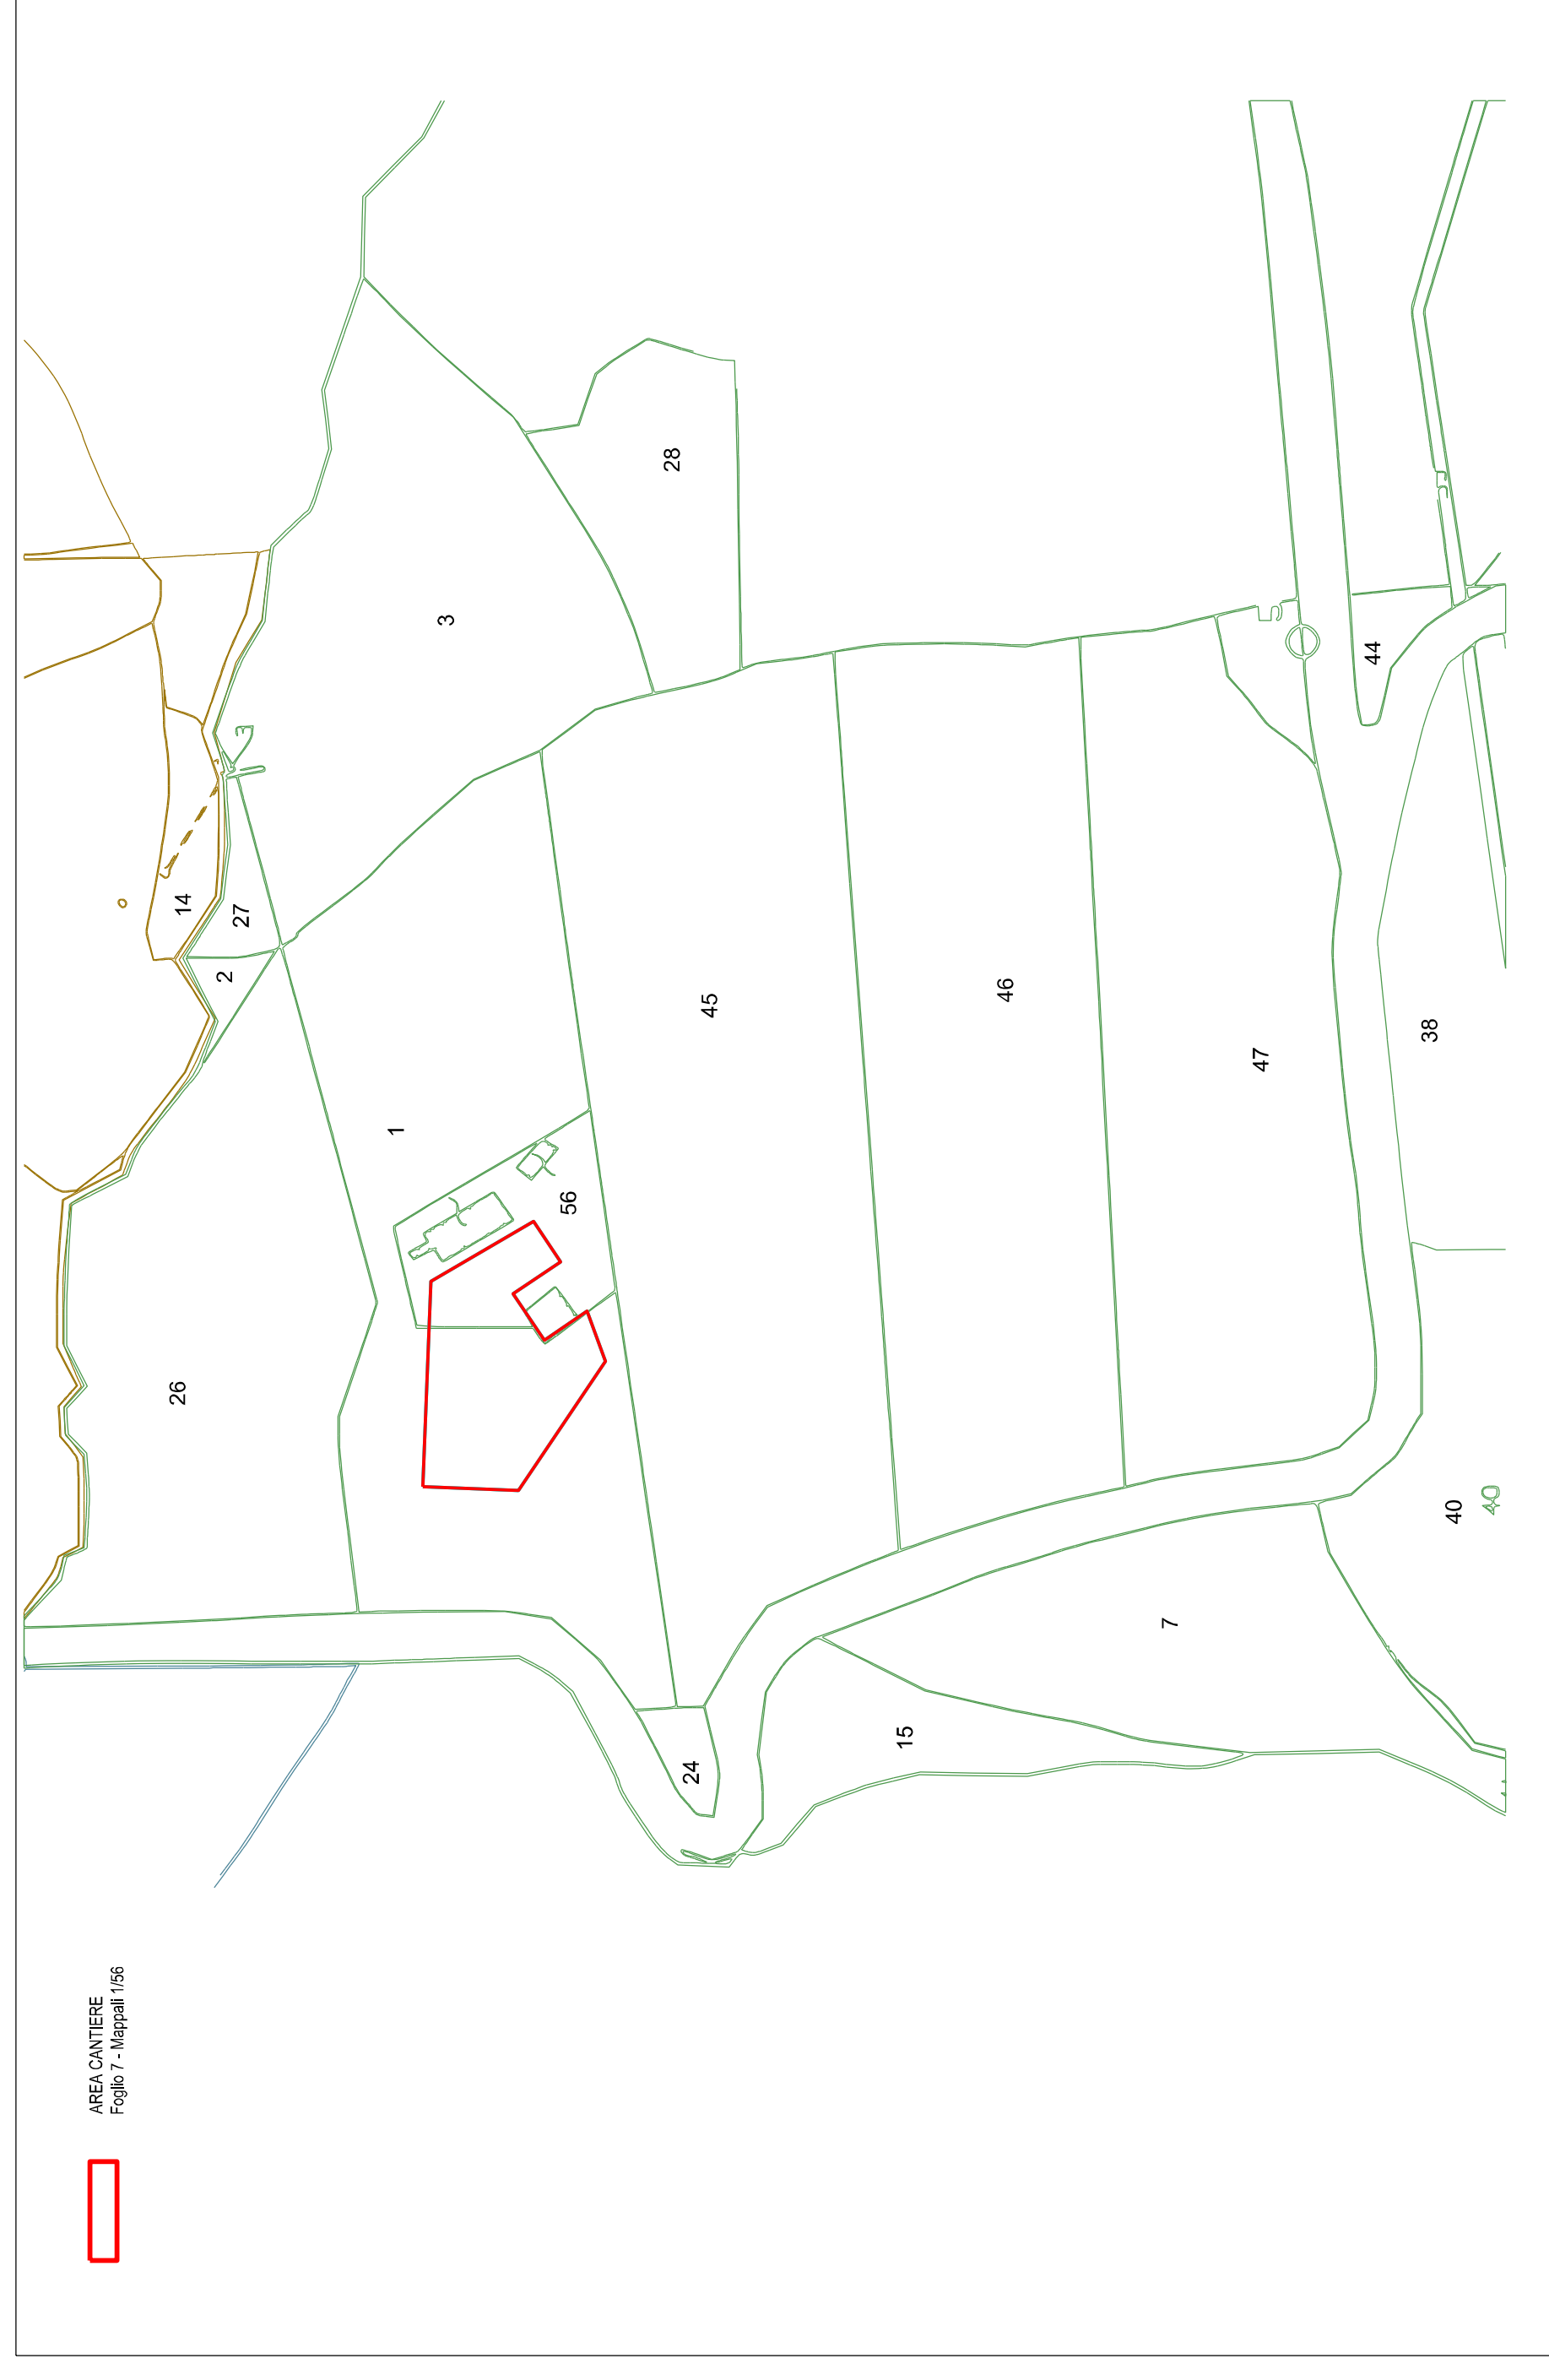

AREE CANTIERE  
Foglio 1 - Mappale 1/56

Comune di Bessude



Comune di Ittiri



Regione Autonoma della Sardegna



Comitente:  
**Mistral Wind Srl**

Mistral Wind Srl  
Via Sardegna, 10  
00187 Roma  
P.IVA/C.F. 16181131000

Comune di Bessude



Parco Eolico  
**MISTRAL**  
sito nel Comune di Ittiri e nel Comune di Bessude

Titolo del Progetto:

PROGETTO OPERE CIVILI  
AREA CANTIERE

N. Documento:  
IT-VE/MS-CLP-ON-CD-DW-07-01-Rev.0

STUDIO DI PROGETTAZIONE  
**ING. MAURIZIO CONTU**



Progettista:  
Ing. Maurizio Contu


Via Sardegna, 10  
00187 Roma (CA)  
Tel. +39 0745 4511890  
Mob. +39 3384847548  
e-mail: [contu@mauriziocontu.com](mailto:contu@mauriziocontu.com)

Rev	Data Revisione	Descrizione	Redatto	Controllato	Approvato
00	10.05.2022	prima emissione			




PLANIMETRIA AREA CANTIERE  
scala 1:1.000

TIPOLOGIA PREFABBRICATO GUARDIANIA  
scala 1:100

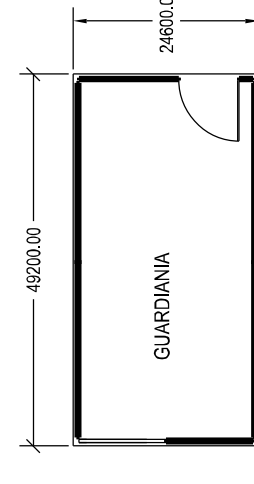

TIPOLOGIA PREFABBRICATO SPOGLIATOI  
scala 1:100

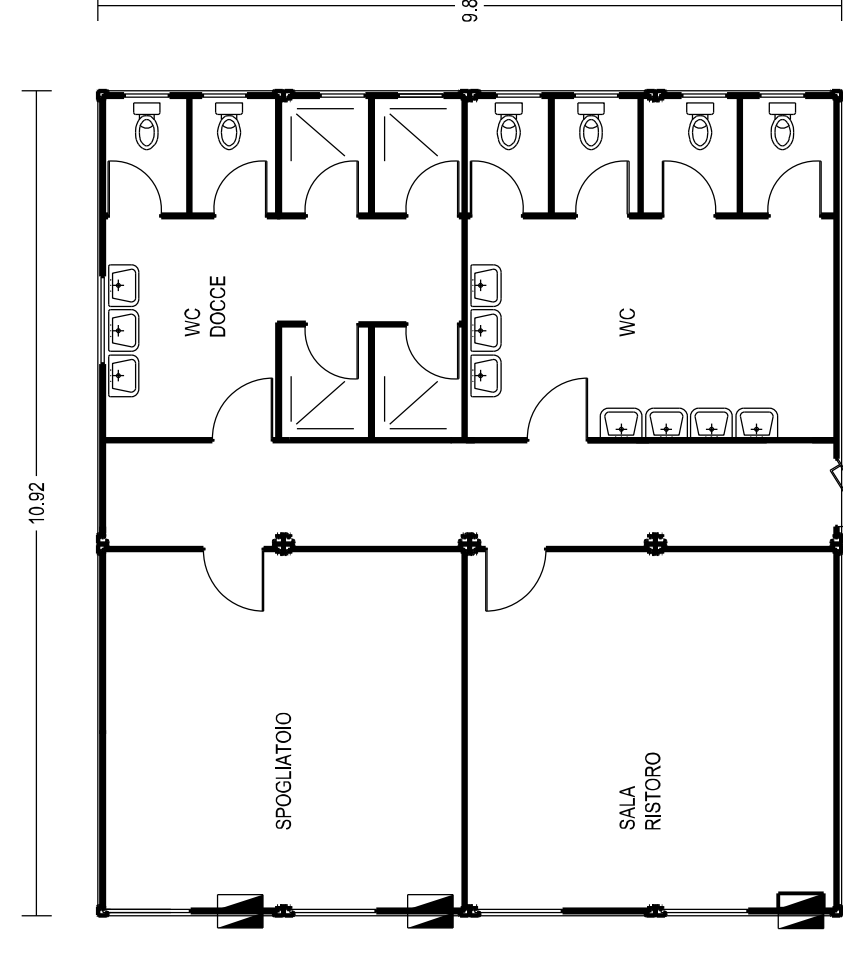

TIPOLOGIA PREFABBRICATO UFFICI  
scala 1:100

