


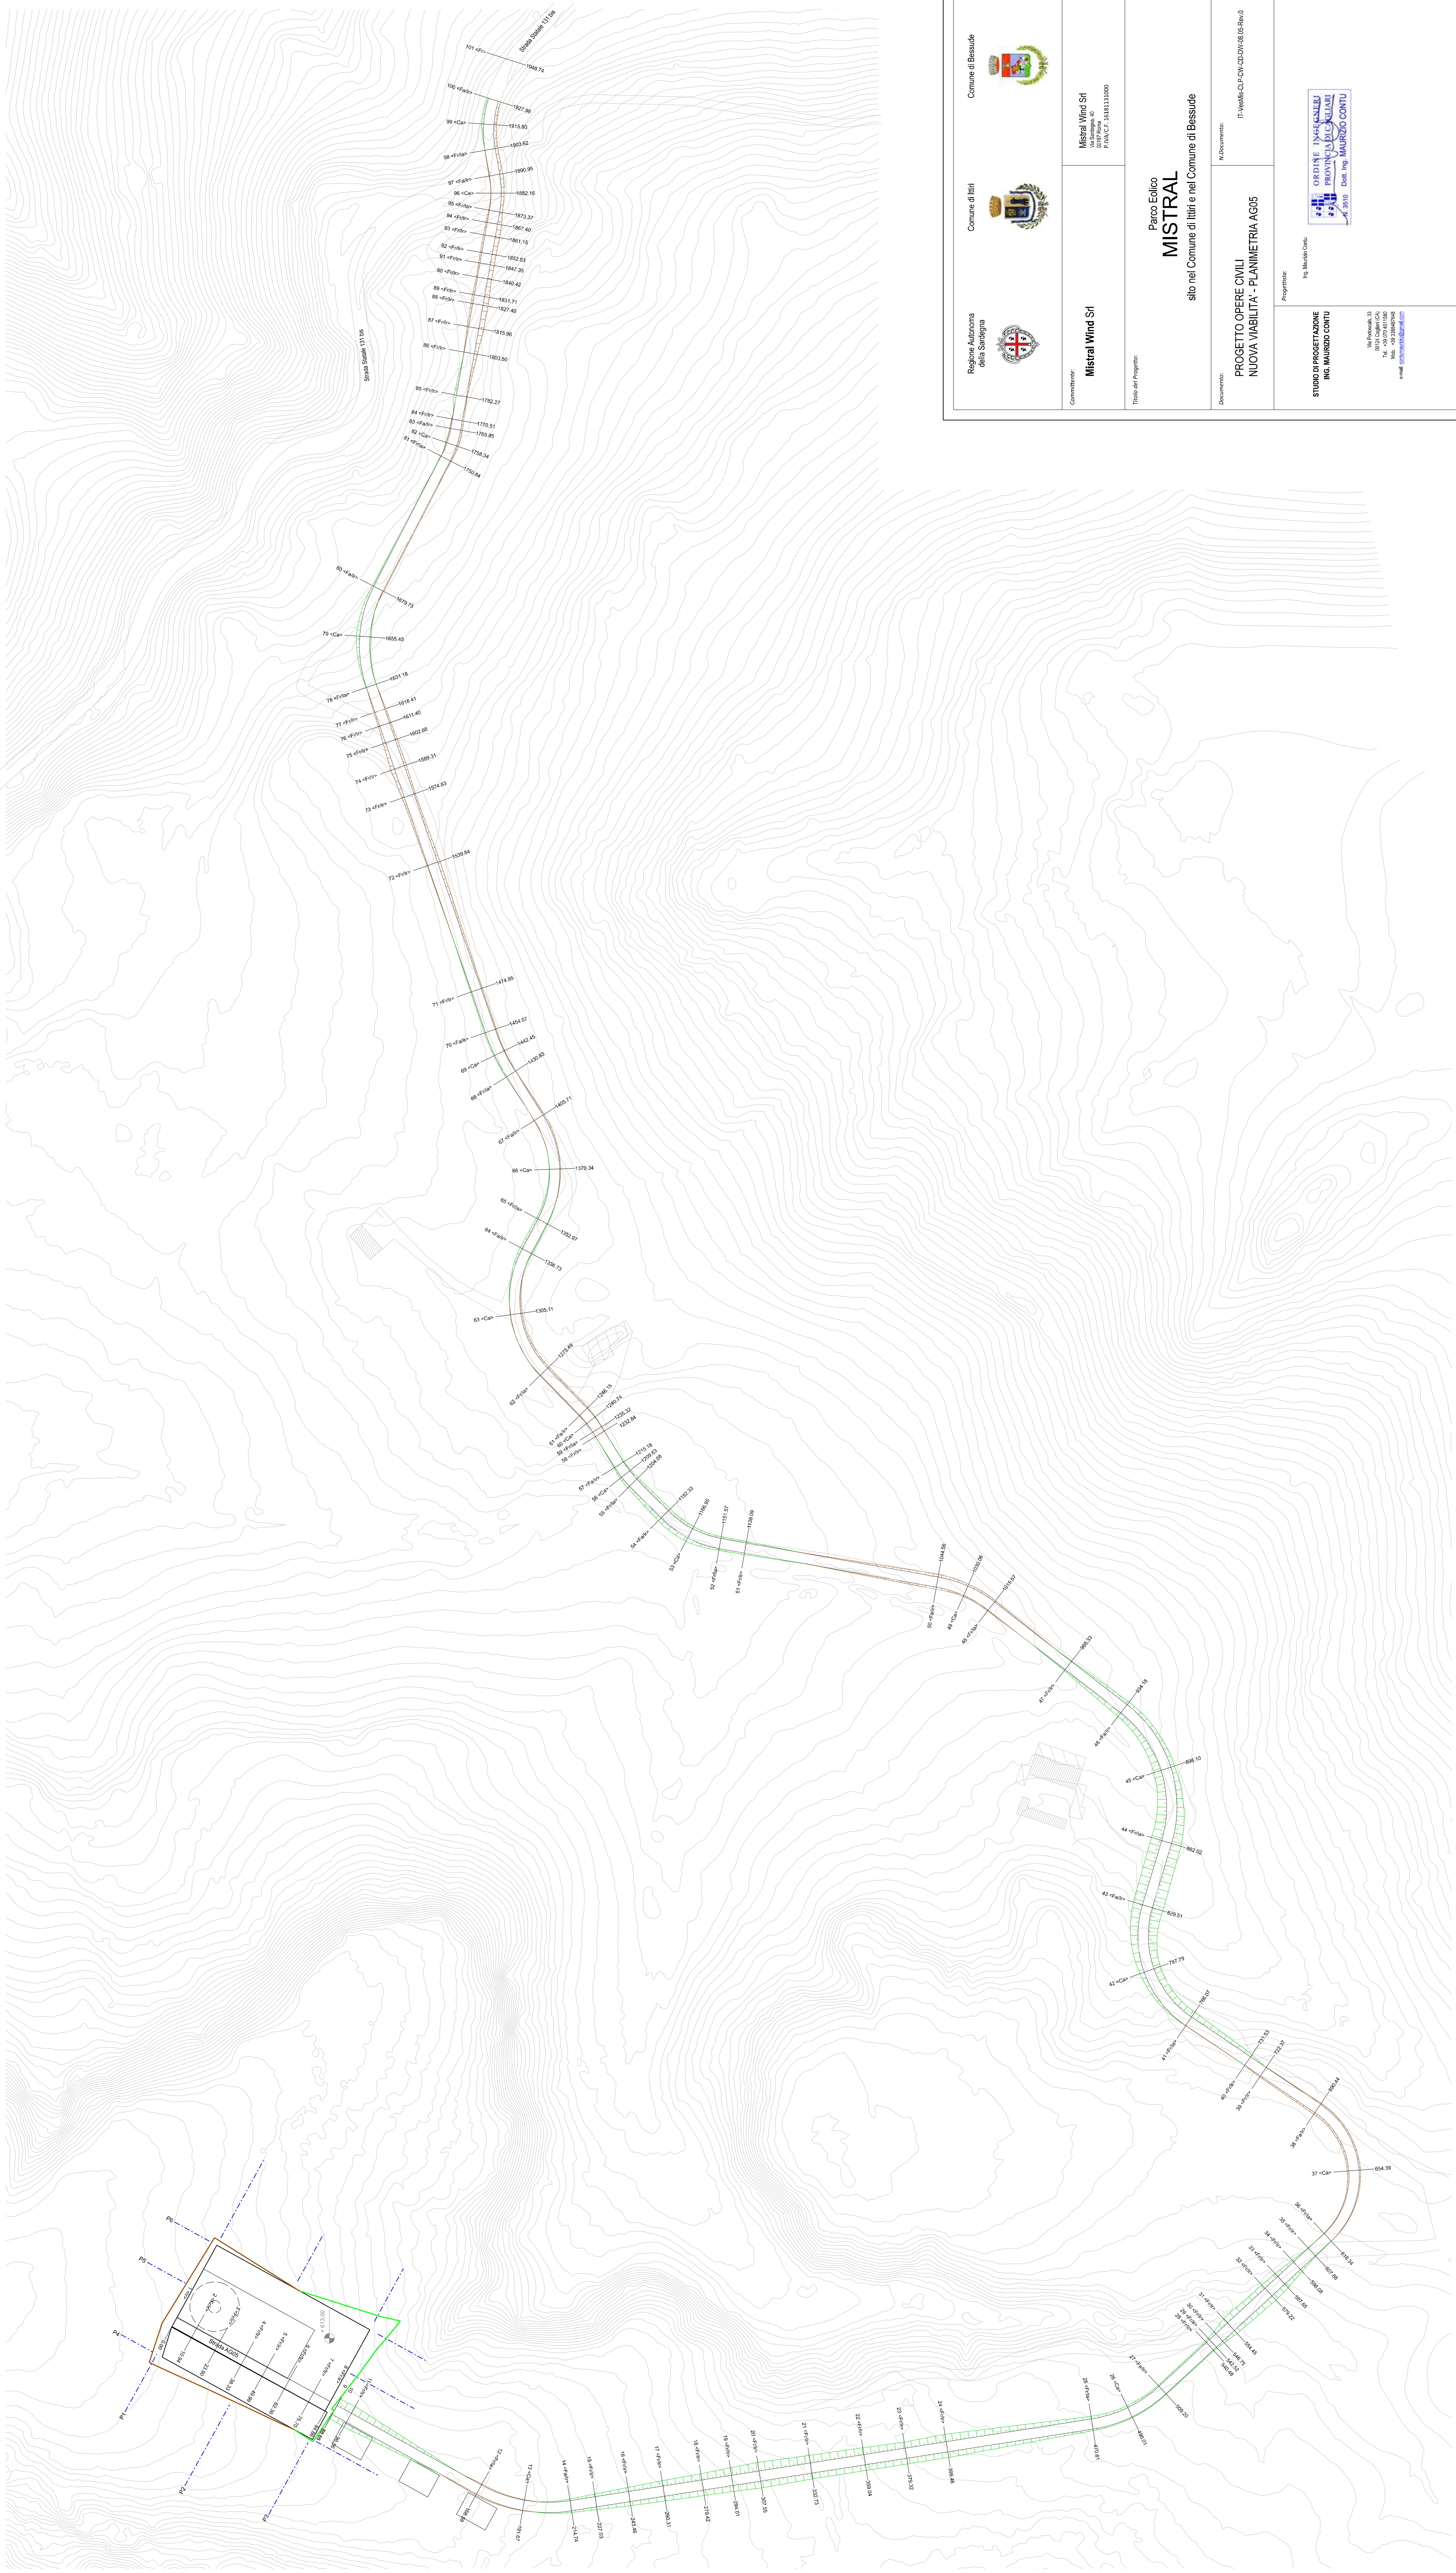


Scala Strada 1:1000



 Regione Autonoma della Sardegna	 Comune di Irti	 Comune di Bessude			
Titolo del Progetto: Parco Eolico MISTRAL sito nel Comune di Irti e nel Comune di Bessude					
Documento: PROGETTO OPERE CIVILI NUOVA VIABILITA' - PLANIMETRIA AGOS					
Progetto: In. Maurizio Conu					
Rev.	Data Revisione	Descrizione	Realizzato	Controllato	Approvato
00	10.08.2022	prima versione			