Regione Autonoma della Sardegna | Comune di Ittiri | Comune di Bessude

Committente:
Mistral Wind Srl

Mistral Wind Srl
Via Sardegna, 40
00187 Roma
P.IVA/C.F. 16181131000

Titolo del Progetto:

Parco Eolico
MISTRAL
sito nel Comune di Ittiri e nel Comune di Bessude

Documento:
PROGETTO OPERE CIVILI
NUOVA VIABILITA' - PROFILO AG01

N.Documento:
IT-VesMis-CLP-CW-CD-DW-09.01-Rev.0

STUDIO DI PROGETTAZIONE
ING. MAURIZIO CONTU

Via Portoscalo, 33
09124 Cagliari (CA)
Tel. +39 070 4511580
Mob. +39 3388487648
e-mail: contumaurizio@gmail.com

Progettista:
Ing. Maurizio Contu

ORDINE INGEGNERI PROVINCIA DI CAGLIARI
N. 3510 Dott. Ing. MAURIZIO CONTU

Firmato digitalmente da: Maurizio Giuseppe Antonio Contu
Data: 25/07/2022 17:15:50

Rev	Data Revisione	Descrizione	Redatto	Controllato	Approvato
00	10.05.2022	prima emissione			

SCALA LUNGHEZZE 1 : 2000
SCALA ALTEZZE 1 : 200

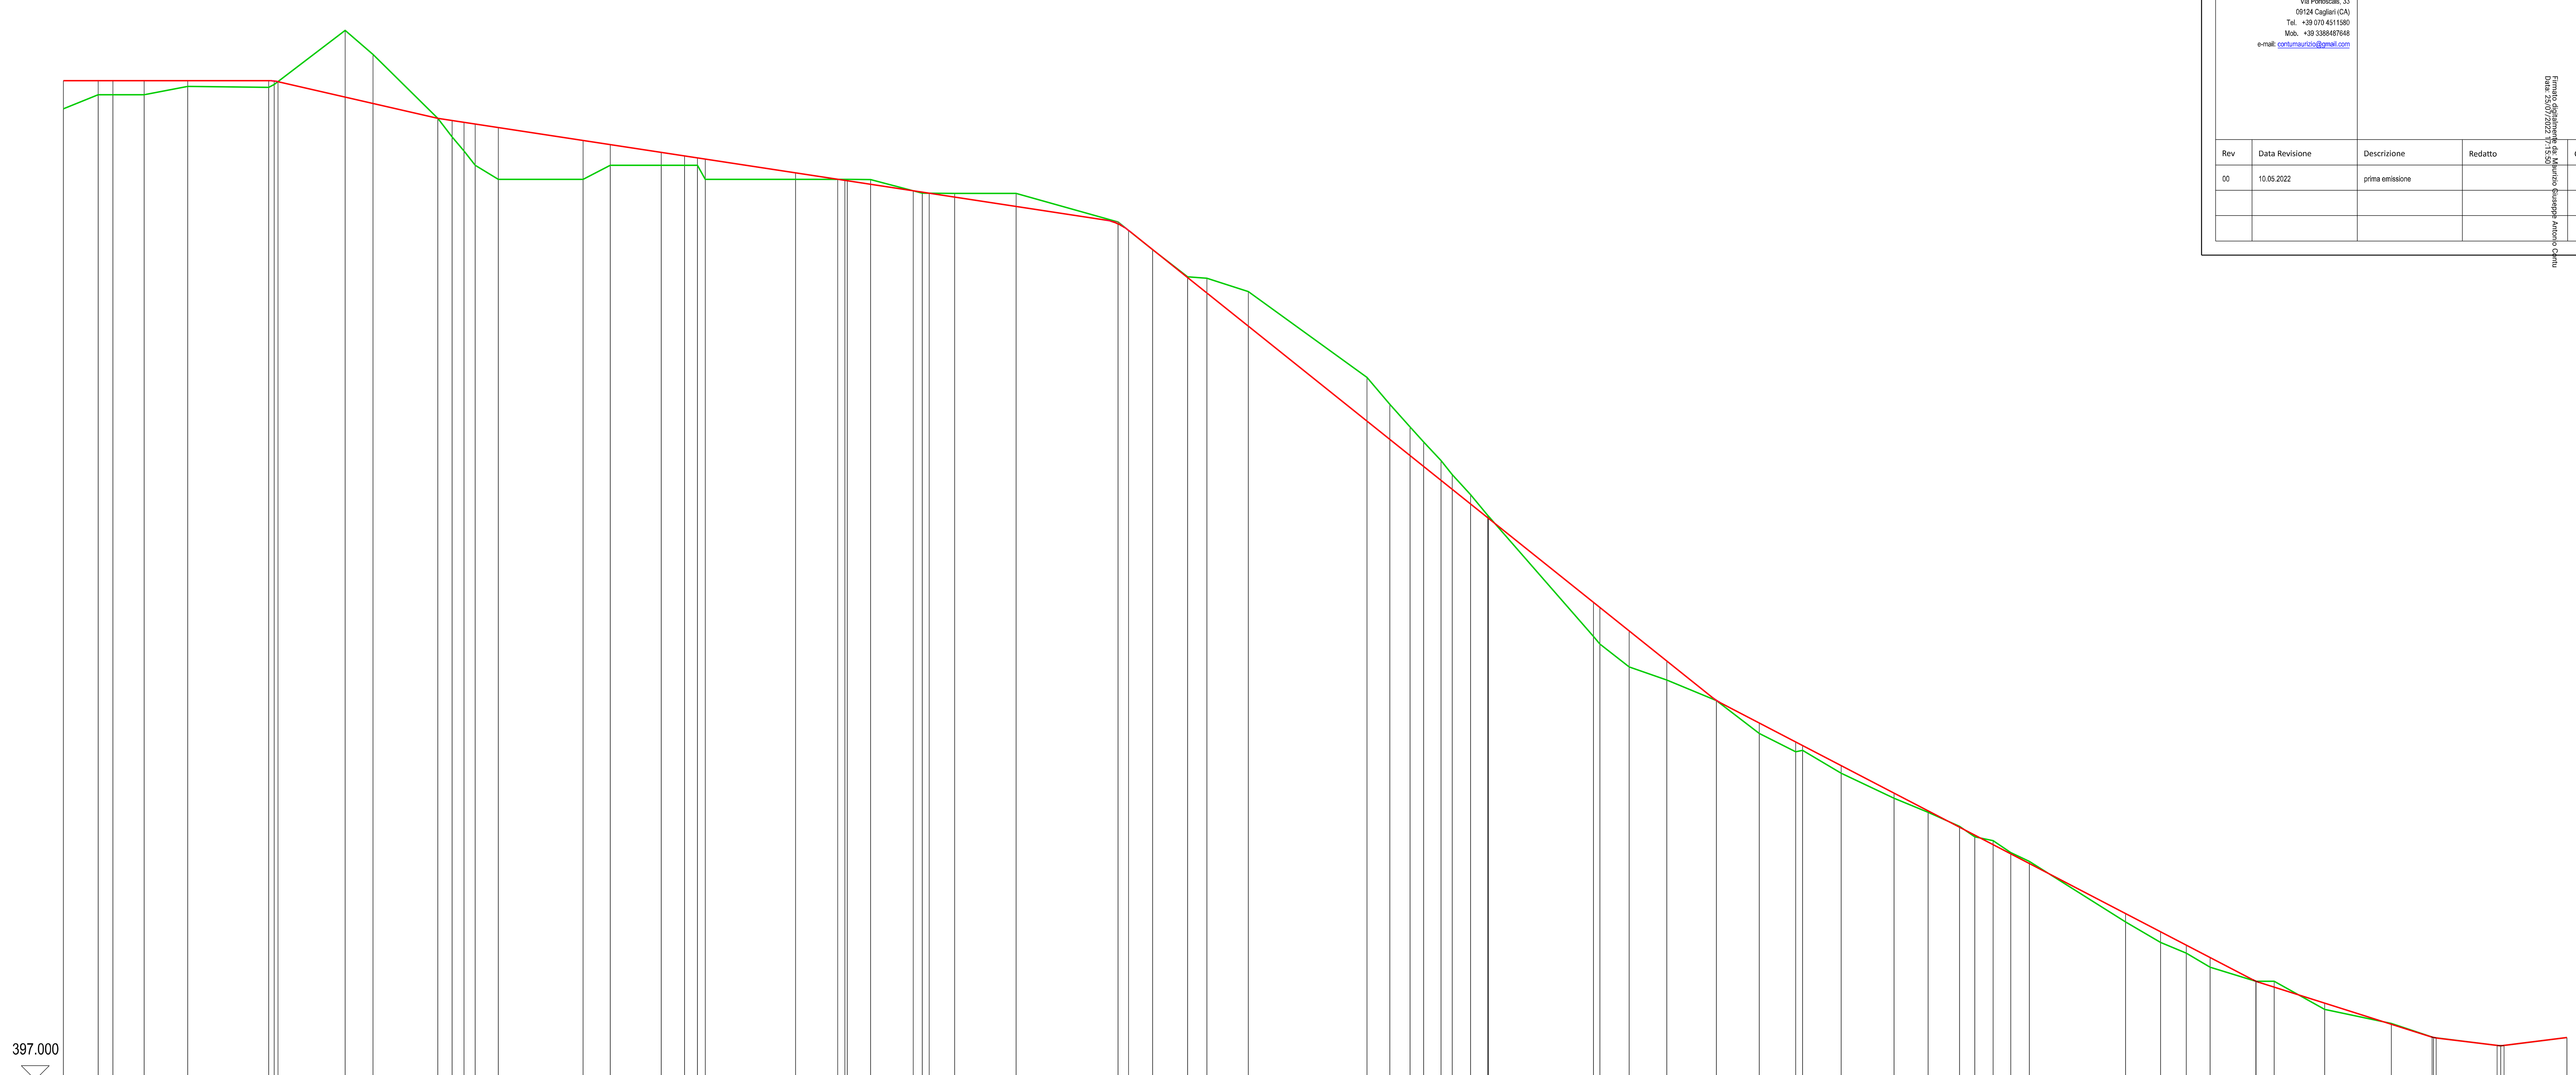

Sezioni	1 2 3 4 5 6 7 8 9 10 11 12 13 14 17 18 20 21 22 23 24 25 27 28 29 31 33 34 35 36 37 38 39 40 41 43 44 45 46 47 48 51 52 56 57 58 60 61 62 63 64 65 67 69 70 71 72 73 76 78 80 81 82 83 85 86 87 88 89 90 91 92 93 94 97
Punti dettaglio Terreno	1 2 3 4 5 6 7 8 9 10 11 13 14 15 16 17 18 20 21 22 24 25 26 27 28 29 30 31 32 33 34 35 37 39 41 42 43 44 45 46 47 48 49 50 51 52 53 54 56 57 58 59 60 61 62 63 64 65 66 67 68
Quote Terreno	466.00 467.00 467.00 467.00 467.60 467.53 467.73 471.58 469.87 465.33 464.00 463.00 462.00 461.00 461.00 462.00 462.00 462.00 462.00 461.00 461.00 461.00 461.00 460.97 460.02 459.99 460.00 457.97 456.00 454.07 453.97 453.02 446.92 445.00 443.40 442.32 441.00 440.00 438.58 437.11 437.06 428.51 427.96 426.35 425.42 423.95 421.62 420.30 420.40 418.78 417.00 416.00 415.00 414.26 414.00 413.15 412.52 408.21 406.77 406.00 405.00 404.00 404.00 402.00 401.00 400.00 399.41 400.00
Distanze parziali Terreno	24.74 10.39 22.23 31.01 57.48 4.04 50.32 19.85 46.05 10.30 8.33 8.00 16.46 60.27 19.29 36.30 16.62 9.07 5.66 64.09 35.18 [illegible] 16.43 36.77 23.13 43.71 72.51 24.42 24.92 13.74 29.43 84.38 16.29 14.35 9.74 12.27 8.09 13.02 12.22 [illegible] 74.72 4.57 20.73 26.91 35.09 30.59 25.87 5.00 27.31 37.73 24.22 22.34 10.72 13.09 12.52 13.28 68.36 24.83 18.34 16.97 32.45 13.05 35.99 47.36 30.00 47.71 47.23
Progressive Terreno	0.00 24.74 35.13 57.36 88.37 145.85 149.89 200.21 220.06 266.11 276.41 284.74 292.74 309.20 369.47 388.76 425.06 441.68 450.75 456.41 520.50 555.68 557.41 573.84 610.61 633.74 677.45 749.96 774.38 799.30 813.04 842.47 926.85 943.14 957.49 967.23 979.50 987.59 1000.61 1012.83 1013.28 1088.00 1092.57 1113.30 1140.21 1175.30 1205.89 1231.76 1236.76 1264.07 1301.80 1326.02 1348.36 1359.08 1372.17 1384.69 1397.97 1466.33 1491.16 1509.50 1526.47 1558.92 1571.97 1607.96 1655.32 1685.32 1733.03 1780.26
Quote Progetto	468.00 468.00 468.00 468.00 468.00 468.00 467.98 467.94 466.84 466.39 465.33 465.17 465.05 464.93 464.68 463.76 463.46 462.91 462.66 462.52 462.43 461.46 461.00 460.92 460.90 460.65 460.18 460.09 460.01 459.73 459.07 457.82 457.37 456.01 454.02 452.92 450.57 443.82 442.52 441.37 440.59 439.61 438.96 437.92 436.94 436.91 430.93 430.57 428.91 426.75 423.97 422.36 421.01 420.75 419.33 417.37 416.11 414.95 414.39 413.71 413.06 412.37 408.81 407.52 406.57 405.69 404.01 404.00 403.59 402.45 400.95 400.04 400.01 399.98 399.44 399.42 399.44 400.00
Distanze parziali Progetto	24.74 10.39 22.23 31.01 57.48 4.04 2.71 47.61 19.85 46.05 10.30 8.33 8.00 16.46 60.27 19.29 36.30 16.62 9.07 5.66 64.09 30.14 5.04 [illegible] 16.43 30.38 6.39 4.91 18.22 43.71 72.51 7.46 16.96 24.92 13.74 29.43 84.38 16.29 14.35 9.74 12.27 8.09 13.02 12.22 [illegible] 74.72 4.57 20.73 26.91 35.09 30.59 25.87 5.00 27.31 37.73 24.22 22.34 10.72 13.09 12.52 13.28 68.36 24.83 18.34 16.97 32.45 [illegible] 12.80 35.99 47.36 28.93 [illegible] 43.38 2.43 2.46 44.77
Progressive Progetto	0.00 24.74 35.13 57.36 88.37 145.85 149.89 152.60 200.21 220.06 266.11 276.41 284.74 292.74 309.20 369.47 388.76 425.06 441.68 450.75 456.41 520.50 550.64 555.68 557.41 573.84 604.22 610.61 615.52 633.74 677.45 749.96 757.42 774.38 799.30 813.04 842.47 926.85 943.14 957.49 967.23 979.50 987.59 1000.61 1012.83 1013.28 1088.00 1092.57 1113.30 1140.21 1175.30 1205.89 1231.76 1236.76 1264.07 1301.80 1326.02 1348.36 1359.08 1372.17 1384.69 1397.97 1466.33 1491.16 1509.50 1526.47 1558.92 1559.17 1571.97 1607.96 1655.32 1684.25 1685.32 1687.22 1730.60 1733.03 1735.49 1780.26
Pendenza % Progetto	0.000000 % / -2.296467 % / -1.522182 % / -7.997724 % / -5.199937 % / -3.164732 % / -1.25 % / 1.26 %

PROFILO STRADA AG01