


Pendenza % Progetto **0.000000 %** **-7.361773 %** **-12.714435 %** **-0.96 %**

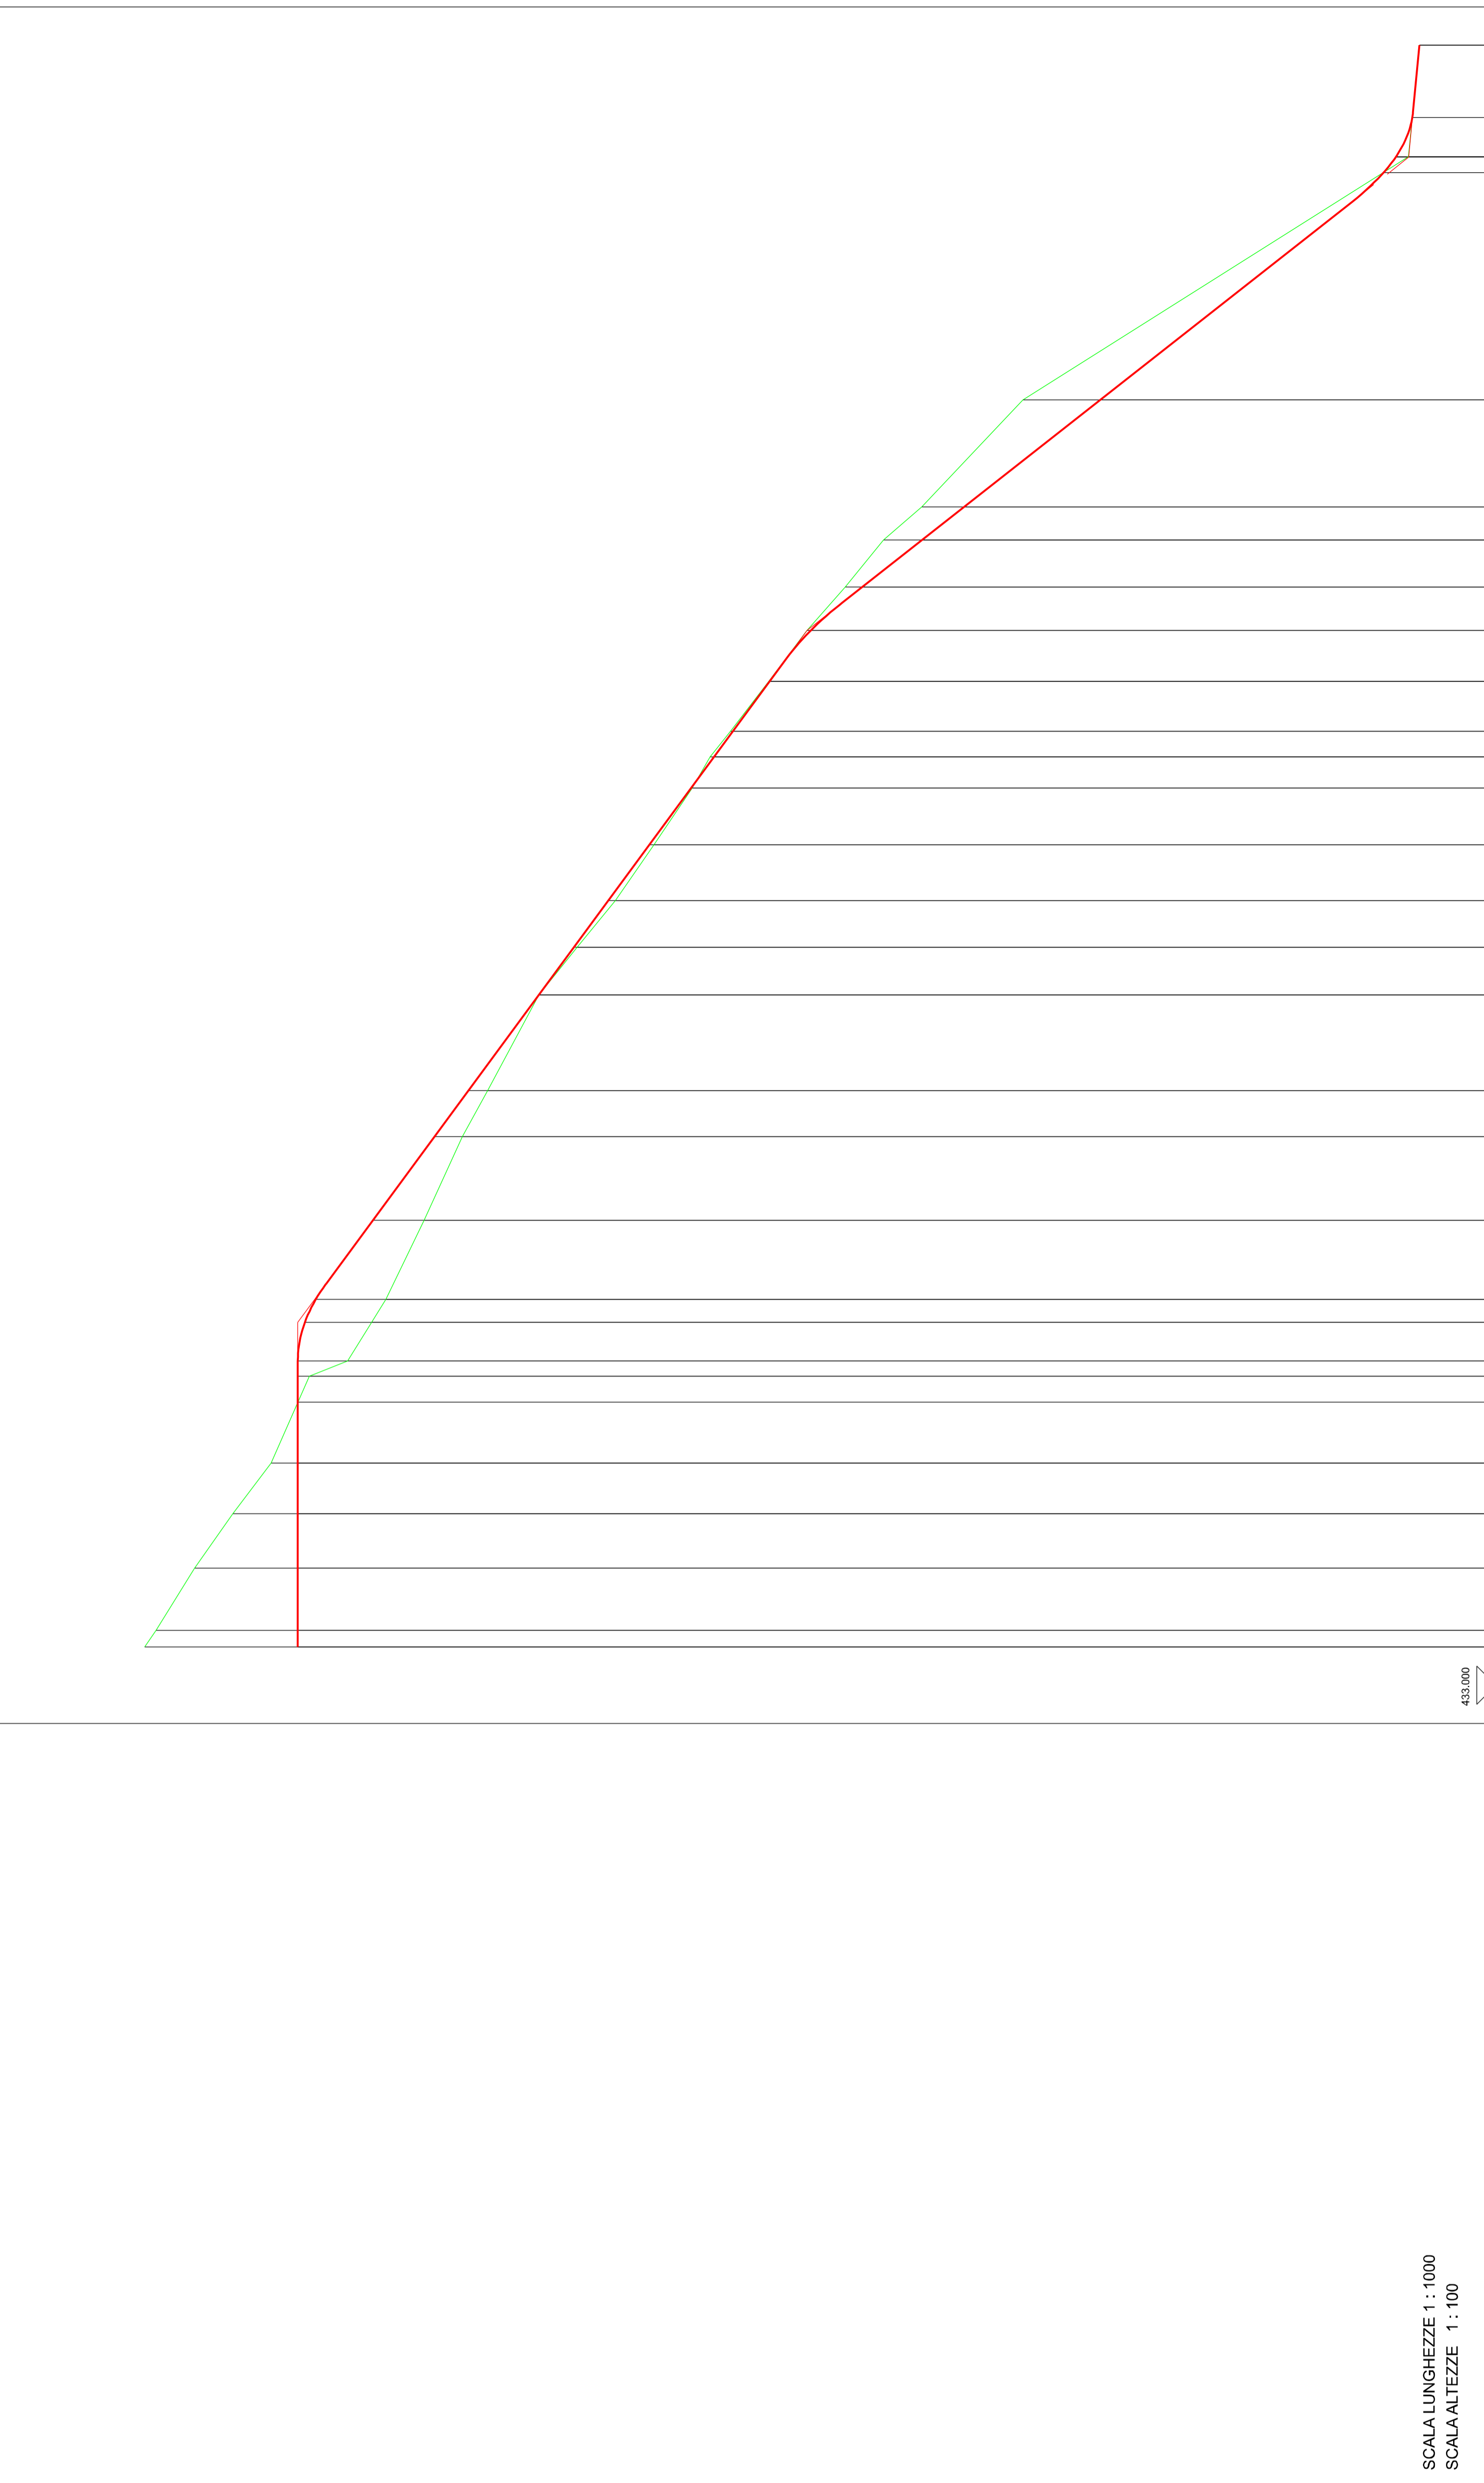

Sezioni	1	2	3	4	5	6	7	8	9	10	11	12	13	14	15	16	17	18	19	20	21	22	23	24	25	26	27	28	29	30	31	32	33
Punti dettaglio Terreno	463.289	463.000	467.000	466.000	465.000	465.000	465.000	465.000	465.000	462.000	462.000	462.000	459.342	460.000	460.000	458.000	457.000	456.000	455.000	454.000	453.533	453.000	452.000	451.000	450.000	449.000	448.000	448.000	447.992	447.992	447.992	445.000	
Quote Terreno	464.300	464.300	

SCALA LUNGHEZZE 1 : 1000
SCALA ALTEZZE 1 : 100

PROFILO STRADA AG02 scala 1:1000

 Regione Autonoma della Sardegna	 Comune di Ittiri	 Comune di Bessude	Mistral Wind Srl Via Salaria, 40 00187 Roma P.IVA/C.F. 16381131000
Parco Eolico MISTRAL sito nel Comune di Ittiri e nel Comune di Bessude			
Documento: PROGETTO OPERE CIVILI NUOVA VIABILITA' - PROFILO AG02		N. Documento: IT\Aest\Me-CLP-OM-CD-DW\00_02-Rev.0	
Progettista: Ing. Maurizio Contu ORDINE INGEGNERI PROVINCIA DI CAGLIARI A. 3510 Dott. Ing. MAURIZIO CONTU			
STUDIO DI PROGETTAZIONE ING. MAURIZIO CONTU Via Fenacale, 33 09124 Cagliari (CA) Tel. +39 070 4511880 Mob. +39 338494964 e-mail: contumaurizio@libero.it			
Rev	Data Revisione	Descrizione	Approvato
00	10.05.2022	prima versione	