

Regione Autonoma della Sardegna
Comune di Itri
Comune di Bessude

Mistral Wind Srl
Via Sardegna, 40
P.IVA n. 0151110090

Mistral Wind Srl
Via Sardegna, 40
P.IVA n. 0151110090


Progetto: **Parco Eolico MISTRAL**
sito nel Comune di Itri e nel Comune di Bessude

Documento: **PROGETTO OPERE CIVILI NUOVA VIABILITA' - PROFILO AG03**
N. Documento: IT/AG03-CIP-CH/CD/01/03/Rev.0



Rev.	Data Revisione	Descrizione	Redatto	Convalidato	Approvato

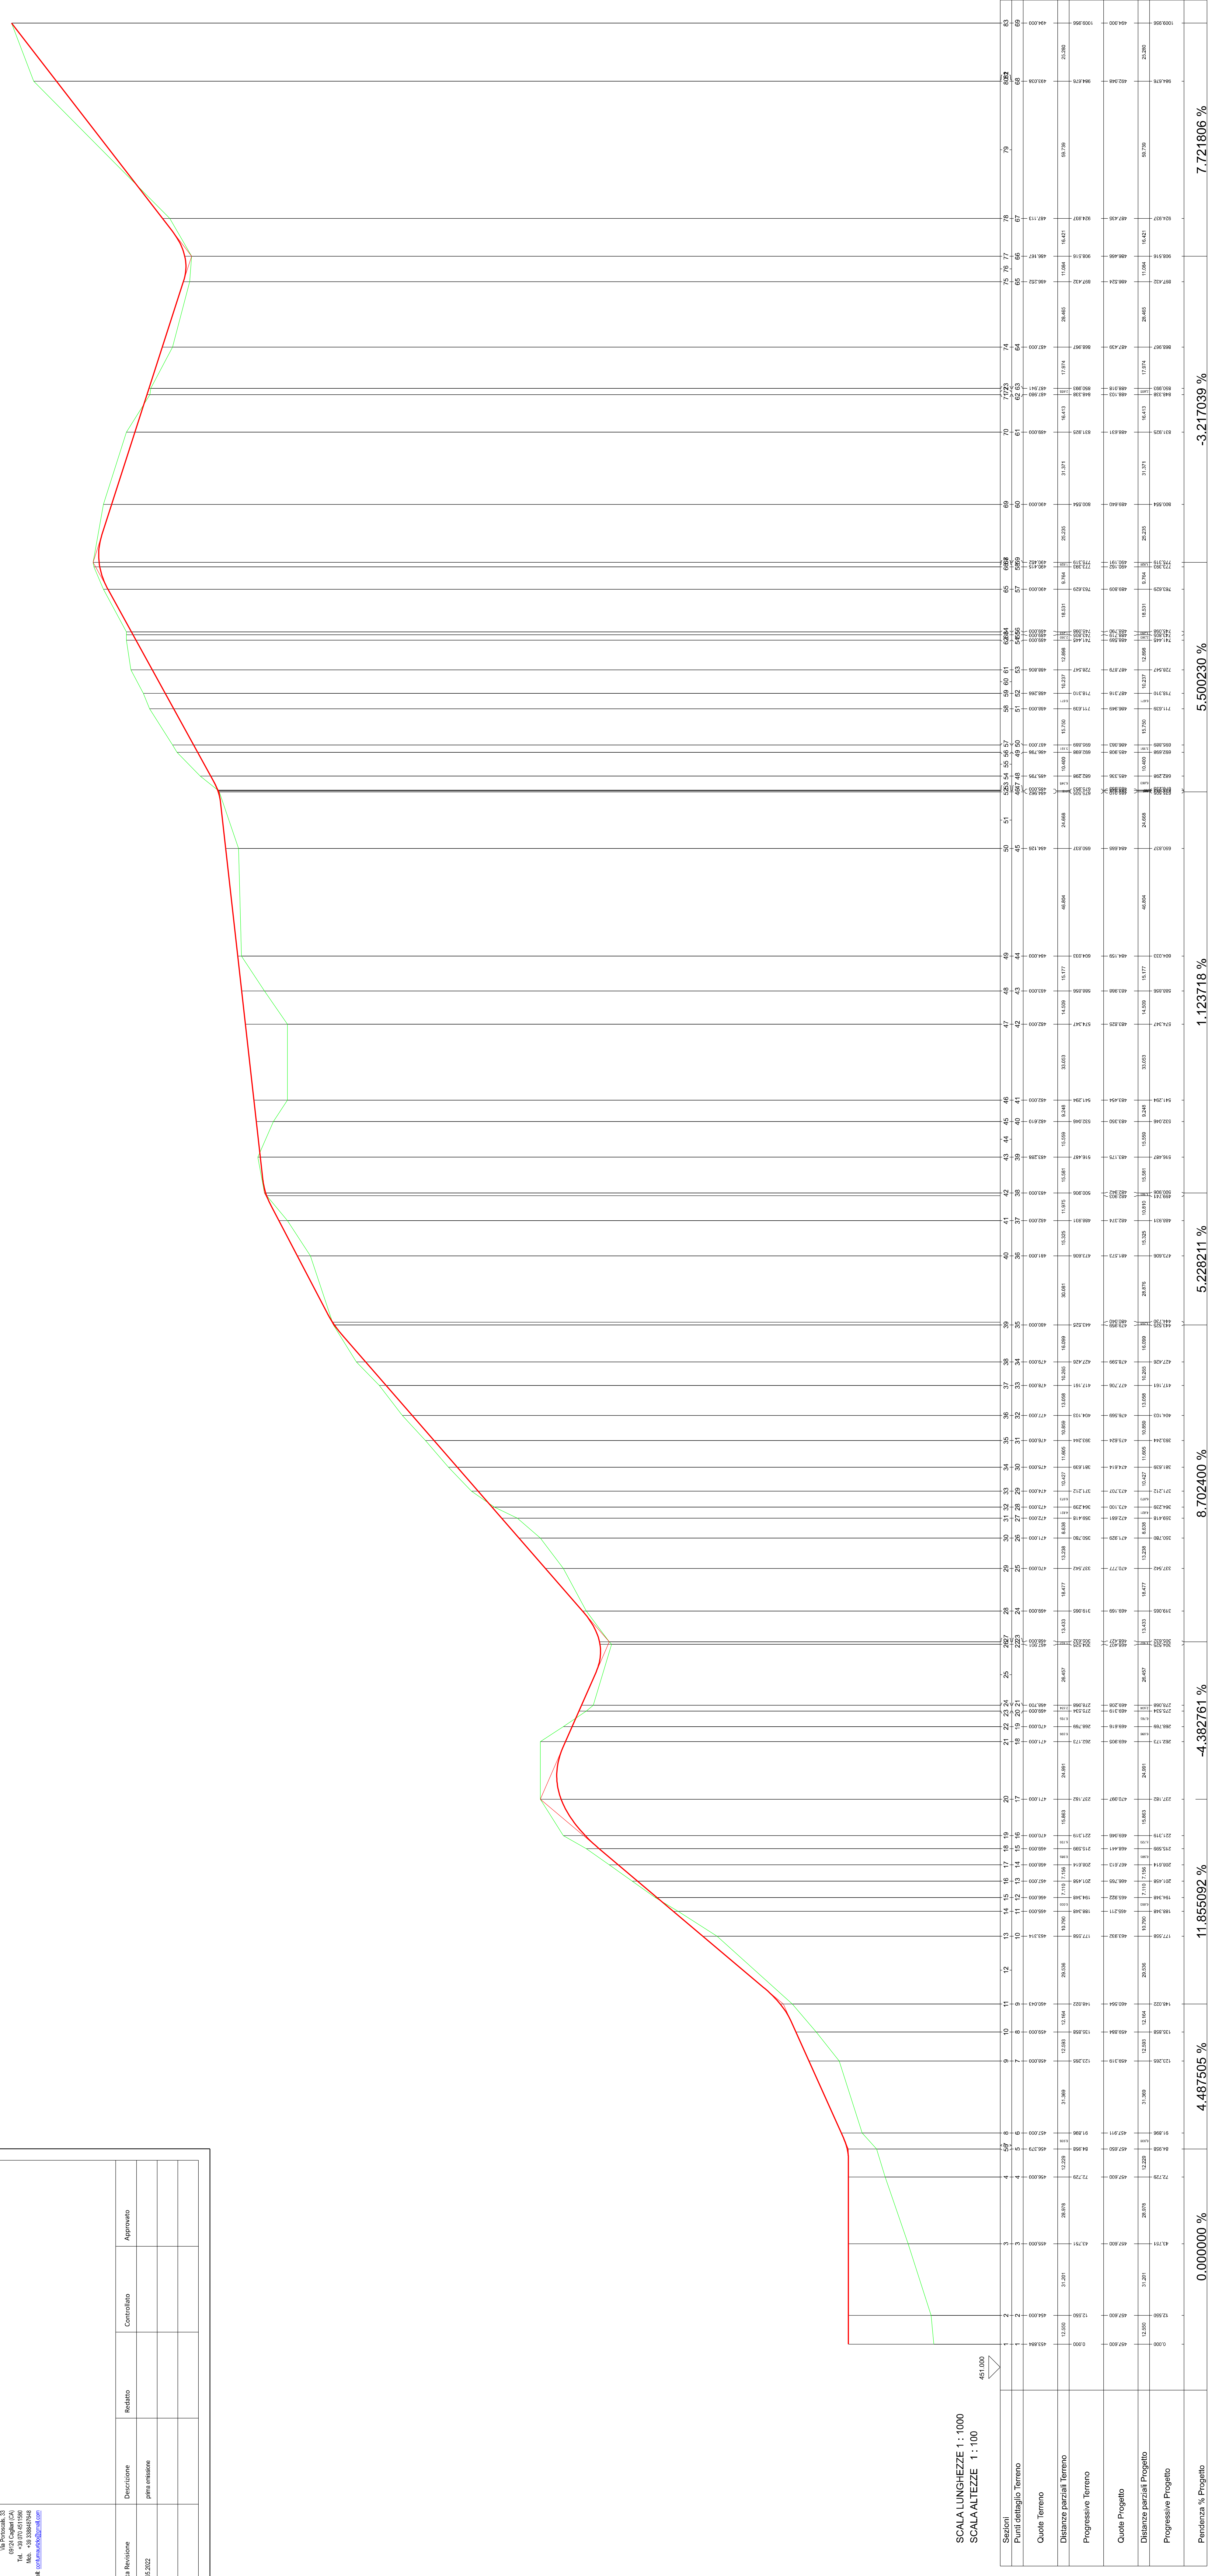

PROFILO STRADA AG03 scala 1:1000