



Regione Autonoma della Sardegna



Comune di Irtiri



Comune di Bessule

**Mistral Wind Srl**  
Via Sardegna, 40  
P.IVA/C.F. 14181110900

---

**Mistral Wind Srl**  
Via Sardegna, 40  
P.IVA/C.F. 14181110900

**Mistral Wind Srl**  
Via Sardegna, 40  
P.IVA/C.F. 14181110900

---

**Parco Eolico MISTRAL**  
sito nel Comune di Irtiri e nel Comune di Bessule

---

Documento: PROGETTO OPERE CIVILI  
NUOVA VIABILITA' - PROFILO AG95

N. Documento: IT/16/16/16/000

---

Progettista: ING. MAURIZIO CONTU


ING. MAURIZIO CONTU  
Via Sardegna, 40  
09100 Cagliari (CA)  
Tel. +39 070 6480200  
e-mail: maurizio@contu.it

Progetto: Ing. Maurizio Contu



---

Rev.	Data Revisione	Descrizione	Redatto	Controllato	Approvato
00	10/12/2022	prima emissione			

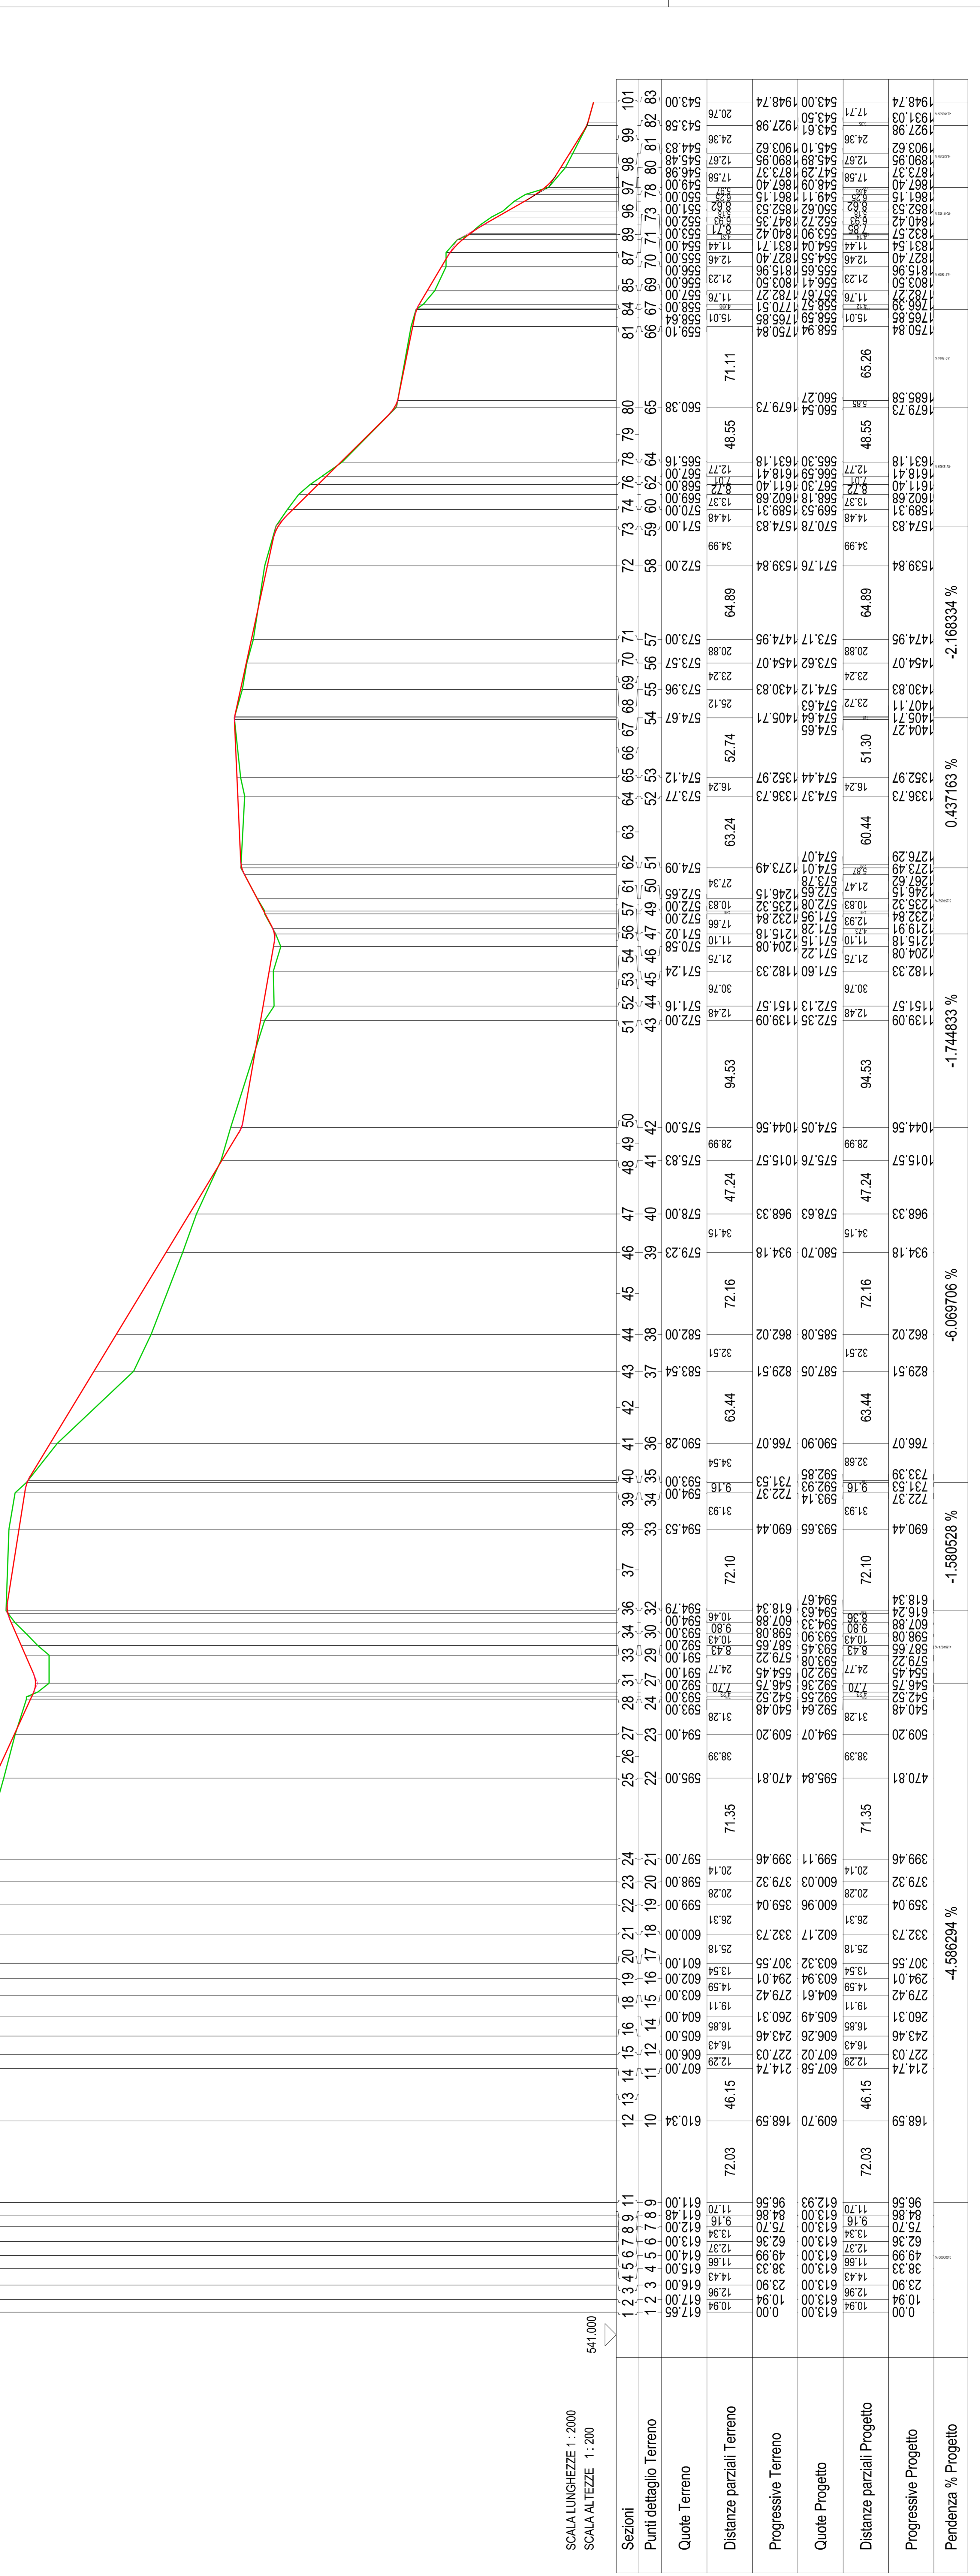

SCALA LUNGHEZZE 1:2000  
SCALA ALTEZZE 1:200