Sezione 81 (Ca)
Progressiva 1432.153 [m]

SCALA LUNGHEZZE 1 : 100
SCALA ALTEZZE 1 : 100

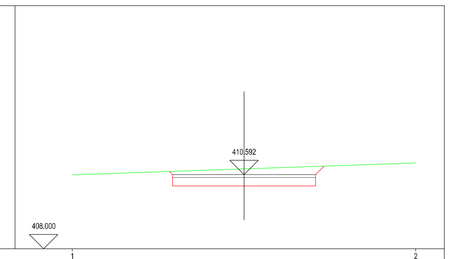

Punti dettaglio Terreno	1		2
Quote Terreno	410.58		411.00
Distanze parziali Terreno	-6.00	12.00	6.00
Progressive Terreno			
Quote Progetto		410.78	
Distanze parziali Progetto	0.84	2.50 2.50	0.75
Progressive Progetto	-5.16	0.00	3.34

Sezione 82 (Fa/Ir)
Progressiva 1466.334 [m]

SCALA LUNGHEZZE 1 : 100
SCALA ALTEZZE 1 : 100

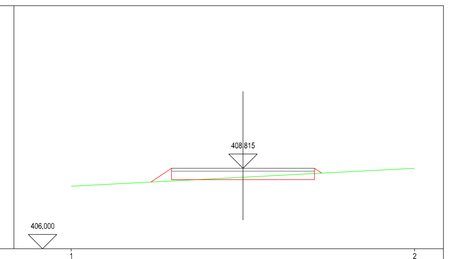

Punti dettaglio Terreno	1		2
Quote Terreno	408.19		408.62
Distanze parziali Terreno	-6.00	12.00	6.00
Progressive Terreno			
Quote Progetto		408.83 408.81	
Distanze parziali Progetto	0.72	2.50 2.50	
Progressive Progetto	-5.22	0.00	3.50

Sezione 83 (Fr/Ia)
Progressiva 1491.162 [m]

SCALA LUNGHEZZE 1 : 100
SCALA ALTEZZE 1 : 100

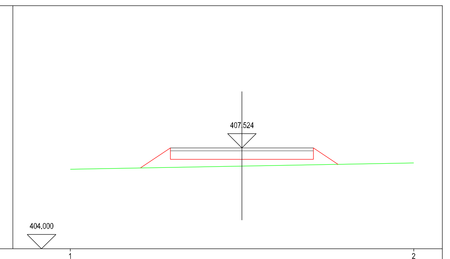

Punti dettaglio Terreno	1		2
Quote Terreno	404.78		407.00
Distanze parziali Terreno	-6.00	12.00	6.00
Progressive Terreno			
Quote Progetto		408.83 407.71 406.58	
Distanze parziali Progetto	1.04	2.50 2.50	0.95
Progressive Progetto	-5.54	0.00	3.36

Sezione 84 (Ca)
Progressiva 1500.329 [m]

SCALA LUNGHEZZE 1 : 100
SCALA ALTEZZE 1 : 100

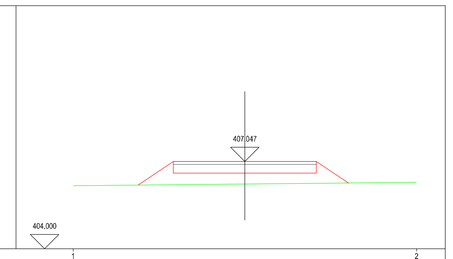

Punti dettaglio Terreno	1		2
Quote Terreno	404.26		406.32
Distanze parziali Terreno	-6.00	12.00	6.00
Progressive Terreno			
Quote Progetto		406.31 406.30 406.30 406.30	
Distanze parziali Progetto	1.23	2.50 2.50 1.12	
Progressive Progetto	-3.73	0.00	3.42

Sezione 85 (Fa/Ir)
Progressiva 1509.496 [m]

SCALA LUNGHEZZE 1 : 100
SCALA ALTEZZE 1 : 100

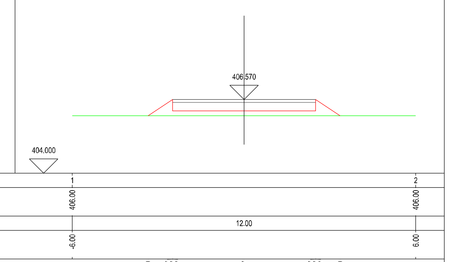

Punti dettaglio Terreno	1		2
Quote Terreno	406.00		406.00
Distanze parziali Terreno	-6.00	12.00	6.00
Progressive Terreno			
Quote Progetto		406.86 406.87 406.86 406.86	
Distanze parziali Progetto	0.86	2.50 2.50 2.50	0.86
Progressive Progetto	-3.36	0.00	3.36

Sezione 86 (Fr/Ir)
Progressiva 1526.466 [m]

SCALA LUNGHEZZE 1 : 100
SCALA ALTEZZE 1 : 100

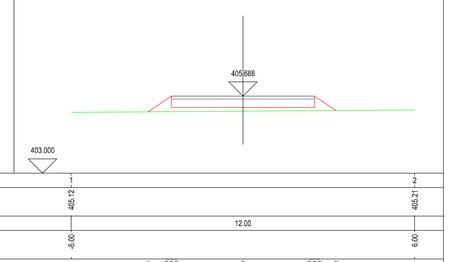

Punti dettaglio Terreno	1		2
Quote Terreno	405.12		405.21
Distanze parziali Terreno	-6.00	12.00	6.00
Progressive Terreno			
Quote Progetto		405.74 405.29 405.18 405.18	
Distanze parziali Progetto	0.63	2.50 2.50 2.50	0.75
Progressive Progetto	-3.24	0.00	3.21

Sezione 87 (Fr/Ir)
Progressiva 1558.923 [m]

SCALA LUNGHEZZE 1 : 100
SCALA ALTEZZE 1 : 100

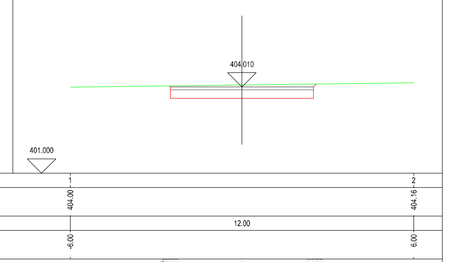

Punti dettaglio Terreno	1		2
Quote Terreno	404.00		404.74
Distanze parziali Terreno	-6.00	12.00	6.00
Progressive Terreno			
Quote Progetto		405.74 405.07 404.40	
Distanze parziali Progetto	0.67	2.50 2.50	
Progressive Progetto	-3.33	0.00	3.34

Sezione 88 (Fr/Ir)
Progressiva 1571.966 [m]

SCALA LUNGHEZZE 1 : 100
SCALA ALTEZZE 1 : 100

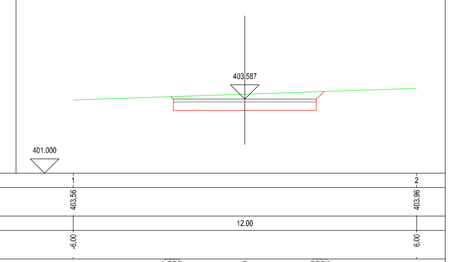

Punti dettaglio Terreno	1		2
Quote Terreno	403.36		403.36
Distanze parziali Terreno	-6.00	12.00	6.00
Progressive Terreno			
Quote Progetto		403.36 403.36 403.36	
Distanze parziali Progetto	0.36	2.50 2.50	
Progressive Progetto	-3.14	0.00	3.14

Sezione 89 (Fr/Ia)
Progressiva 1607.957 [m]

SCALA LUNGHEZZE 1 : 100
SCALA ALTEZZE 1 : 100

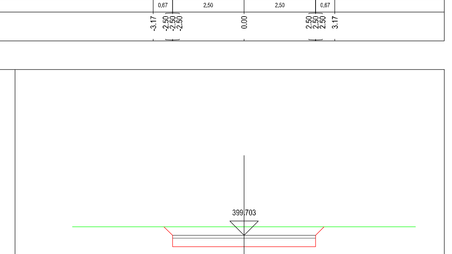

Punti dettaglio Terreno	1		2
Quote Terreno	402.00		402.00
Distanze parziali Terreno	-6.00	12.00	6.00
Progressive Terreno			
Quote Progetto		402.00 402.00 402.00	
Distanze parziali Progetto	0.67	2.50 2.50	0.67
Progressive Progetto	-3.17	0.00	3.17

Sezione 90 (Ca)
Progressiva 1631.636 [m]

SCALA LUNGHEZZE 1 : 100
SCALA ALTEZZE 1 : 100

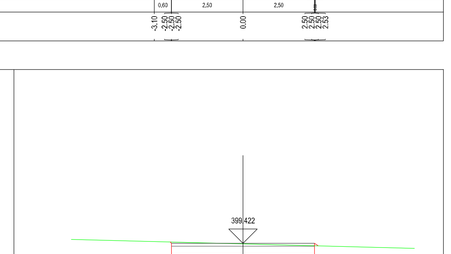

Punti dettaglio Terreno	1		2
Quote Terreno	401.08		402.00
Distanze parziali Terreno	-6.00	12.00	6.00
Progressive Terreno			
Quote Progetto		401.91 401.91 401.91	
Distanze parziali Progetto	0.83	2.50 2.50	
Progressive Progetto	-3.33	0.00	3.50

Sezione 91 (Fa/Ir)
Progressiva 1655.315 [m]

SCALA LUNGHEZZE 1 : 100
SCALA ALTEZZE 1 : 100

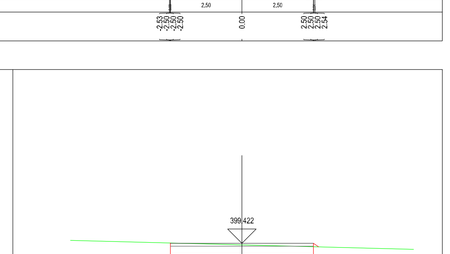

Punti dettaglio Terreno	1		2
Quote Terreno	400.99		401.00
Distanze parziali Terreno	-6.00	12.00	6.00
Progressive Terreno			
Quote Progetto		401.00 401.00	
Distanze parziali Progetto		2.50 2.50	
Progressive Progetto		0.00	3.50

Sezione 92 (Fr/Ia)
Progressiva 1685.316 [m]

SCALA LUNGHEZZE 1 : 100
SCALA ALTEZZE 1 : 100

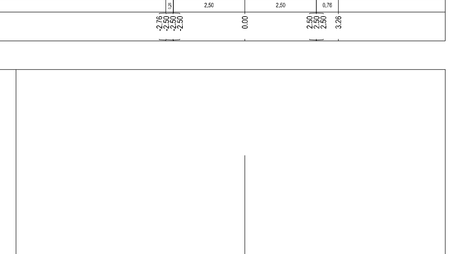

Punti dettaglio Terreno	1		2
Quote Terreno	400.03		401.00
Distanze parziali Terreno	-6.00	12.00	6.00
Progressive Terreno			
Quote Progetto		401.00 399.81 401.00	
Distanze parziali Progetto	1	2.50 2.50	0.76
Progressive Progetto	-3.50	0.00	3.50

Sezione 93 (Ca)
Progressiva 1709.172 [m]

SCALA LUNGHEZZE 1 : 100
SCALA ALTEZZE 1 : 100

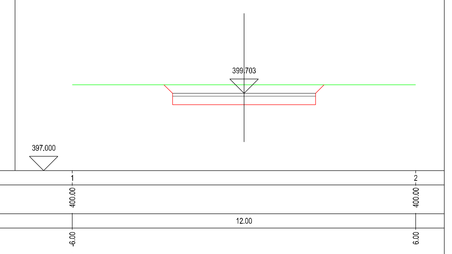

Punti dettaglio Terreno	1		2
Quote Terreno	420.00		420.00
Distanze parziali Terreno	-6.00	12.00	6.00
Progressive Terreno			
Quote Progetto		399.36 399.36	
Distanze parziali Progetto	1	2.50 2.50	1
Progressive Progetto	-3.50	0.00	3.50

Sezione 94 (Fa/Ir)
Progressiva 1733.027 [m]

SCALA LUNGHEZZE 1 : 100
SCALA ALTEZZE 1 : 100

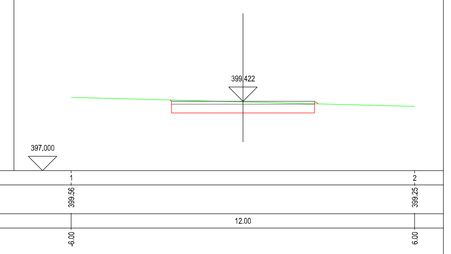

Punti dettaglio Terreno	1		2
Quote Terreno	399.56		399.25
Distanze parziali Terreno	-6.00	12.00	6.00
Progressive Terreno			
Quote Progetto		399.60 399.60	
Distanze parziali Progetto		2.50 2.50	
Progressive Progetto		0.00	3.50

Sezione 95
Progressiva 1733.540 [m]

SCALA LUNGHEZZE 1 : 100
SCALA ALTEZZE 1 : 100

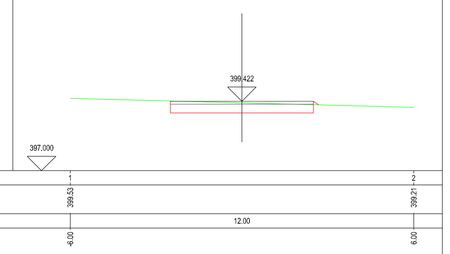

Punti dettaglio Terreno	1		2
Quote Terreno	399.53		399.21
Distanze parziali Terreno	-6.00	12.00	6.00
Progressive Terreno			
Quote Progetto		399.60 399.60	
Distanze parziali Progetto		2.50 2.50	
Progressive Progetto		0.00	3.50

Sezione 96
Progressiva 1733.540 [m]

SCALA LUNGHEZZE 1 : 100
SCALA ALTEZZE 1 : 100

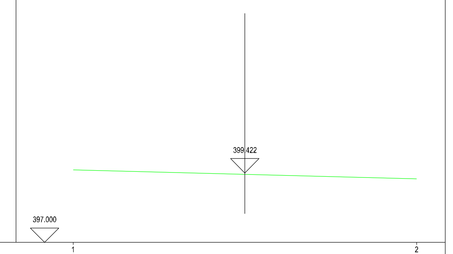

Punti dettaglio Terreno	1		2
Quote Terreno	399.53		399.21
Distanze parziali Terreno	-6.00	12.00	6.00
Progressive Terreno			

Sezione 97 (Fr)
Progressiva 1780.264 [m]

SCALA LUNGHEZZE 1 : 100
SCALA ALTEZZE 1 : 100

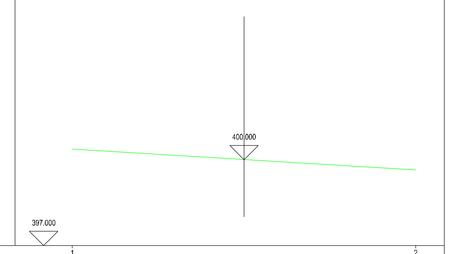

Punti dettaglio Terreno	1		2
Quote Terreno	400.37		399.64
Distanze parziali Terreno	-6.00	12.00	6.00
Progressive Terreno			

SEZIONI STRADA AG01 scala 1:100

Regione Autonoma della Sardegna

Comune di Ittiri

Comune di Bessude

Committente:

Mistral Wind Srl

Mistral Wind Srl
Via Sardegna, 40
00187 Roma
P.IVA/C.F. 16181131000

Titolo del Progetto:

Parco Eolico
MISTRAL
sito nel Comune di Ittiri e nel Comune di Bessude

Documento:

PROGETTO OPERE CIVILI
NUOVA VIABILITA' - SEZIONI AG01 - SEZ. 81/97

N.Documento:

IT-VesMis-CLP-CW-CD-DW-10.05-Rev.0

Progettista:

STUDIO DI PROGETTAZIONE ING. MAURIZIO CONTU

Via Portoscalo, 33
09124 Cagliari (CA)
Tel. +39 070 4011560
Mob. +39 3389487645
e-mail: contumau66@gmail.com

Ing. Maurizio Contu

ORDINE INGEGNERI PROVINCIA DI CAGLIARI
N. 3510 Dott. Ing. MAURIZIO CONTU

Firmato digitalmente da: Maurizio Contu
Data: 10/05/2022 17:11:16

Rev	Data Revisione	Descrizione	Redatto	Controllato	Approvato
00	10.05.2022	prima emissione			