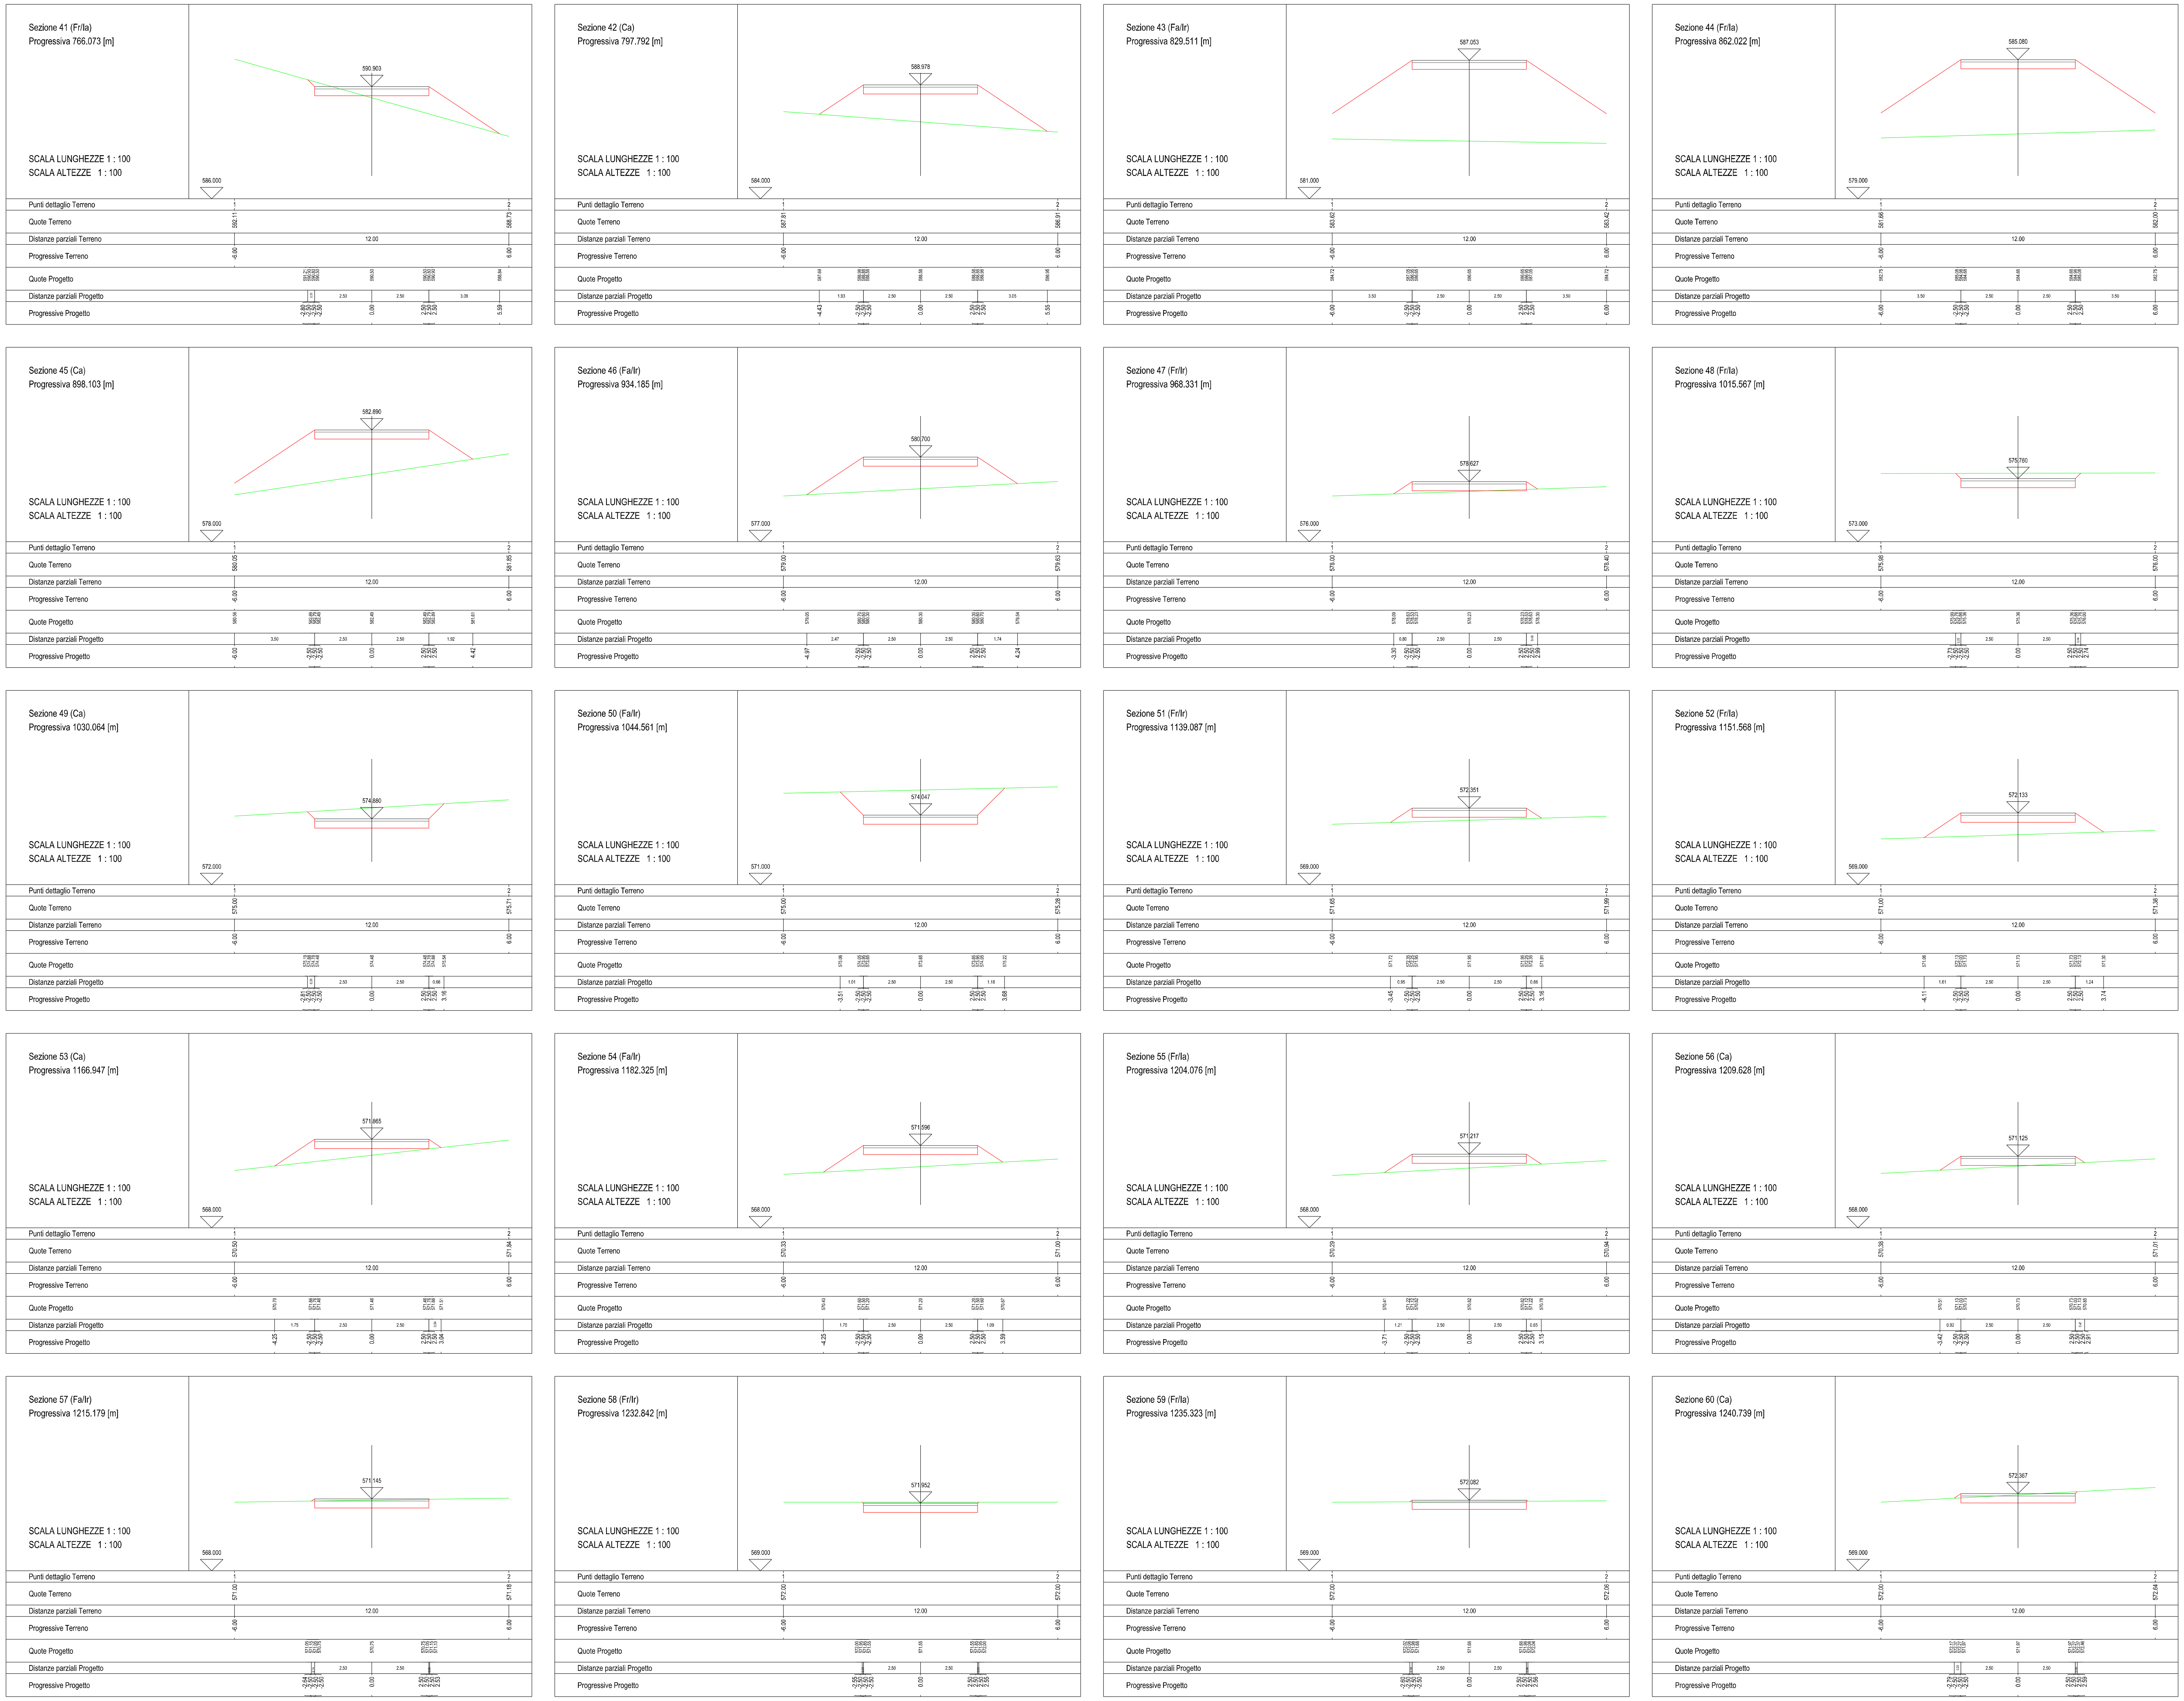

SEZIONI STRADA AG05 scala 1:100

Regione Autonoma della Sardegna | Comune di Ittiri | Comune di Bessude

Committente:

Mistral Wind Srl

Mistral Wind Srl
Via Sardegna, 40
00187 Roma
P.IVA/C.F. 16181131000

Titolo del Progetto:

Parco Eolico
MISTRAL
sito nel Comune di Ittiri e nel Comune di Bessude

Documento:

PROGETTO OPERE CIVILI
NUOVA VIABILITA' - SEZIONI AG05 - SEZ. 41/60

N.Documento:

IT-VesMis-CLP-CW-CD-DW-10.16-Rev.0

STUDIO DI PROGETTAZIONE
ING. MAURIZIO CONTU

Via Portoscalo, 33
09124 Cagliari (CA)
Tel. +39 070 4511580
Mob. +39 3388487648
e-mail: contumaurizio@gmail.com

Progettista:

Ing. Maurizio Contu

ORDINE INGEGNERI PROVINCIA DI CAGLIARI
N. 3510 Dott. Ing. MAURIZIO CONTU

Firmato digitalmente da: Maurizio Giuseppe Antonio Contu
Data: 25/07/2022 17:31:55

Rev	Data Revisione	Descrizione	Redatto	Controllato	Approvato
00	10.05.2022	prima emissione			