Sezione 41 (Fr/Ir)
Progressiva 509.422 [m]

SCALA LUNGHEZZE 1 : 100
SCALA ALTEZZE 1 : 100

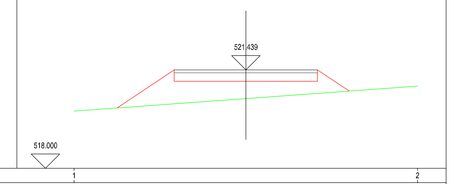

Punti dettaglio Terreno	1		2
Quote Terreno	520.53		520.87
Distanze parziali Terreno	-6.00	12.00	6.00
Progressive Terreno			
Quote Progetto	520.71	521.04	520.73
Distanze parziali Progetto	1.89	2.50 2.50	1.11
Progressive Progetto	-4.49	0.00	3.61

Sezione 42 (Fr/Ir)
Progressiva 510.287 [m]

SCALA LUNGHEZZE 1 : 100
SCALA ALTEZZE 1 : 100

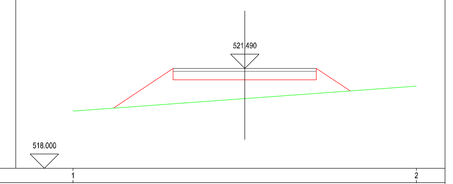

Punti dettaglio Terreno	1		2
Quote Terreno	520.53		520.87
Distanze parziali Terreno	-6.00	12.00	6.00
Progressive Terreno			
Quote Progetto	520.71	521.04	520.73
Distanze parziali Progetto	2.08	2.50 2.50	1.18
Progressive Progetto	-4.85	0.00	3.88

Sezione 43 (Fr/Ir)
Progressiva 518.927 [m]

SCALA LUNGHEZZE 1 : 100
SCALA ALTEZZE 1 : 100

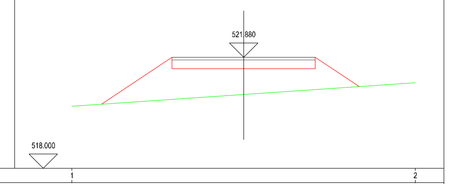

Punti dettaglio Terreno	1		2
Quote Terreno	520.57		520.98
Distanze parziali Terreno	-6.00	12.00	6.00
Progressive Terreno			
Quote Progetto	520.74	521.48	520.99
Distanze parziali Progetto	2.46	2.50 2.53	1.04
Progressive Progetto	-4.96	0.00	4.04

Sezione 44 (Fr/Ia)
Progressiva 524.978 [m]

SCALA LUNGHEZZE 1 : 100
SCALA ALTEZZE 1 : 100

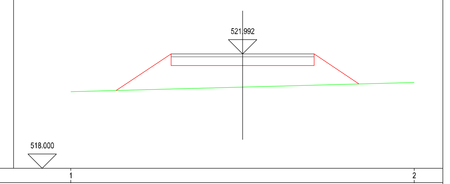

Punti dettaglio Terreno	1		2
Quote Terreno	520.67		521.03
Distanze parziali Terreno	-6.00	12.00	6.00
Progressive Terreno			
Quote Progetto	520.71	521.04	520.46
Distanze parziali Progetto	1.62	2.50 2.50	1.57
Progressive Progetto	-4.42	0.00	4.57

Sezione 45 (Ca)
Progressiva 558.557 [m]

SCALA LUNGHEZZE 1 : 100
SCALA ALTEZZE 1 : 100

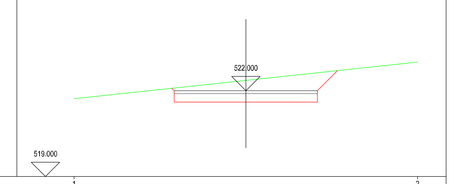

Punti dettaglio Terreno	1		2
Quote Terreno	521.72		523.00
Distanze parziali Terreno	-6.00	12.00	6.00
Progressive Terreno			
Quote Progetto	521.93	521.93	521.73
Distanze parziali Progetto		2.50 2.50	5.73
Progressive Progetto		0.00	3.25

Sezione 46 (Fa/Ir)
Progressiva 592.136 [m]

SCALA LUNGHEZZE 1 : 100
SCALA ALTEZZE 1 : 100

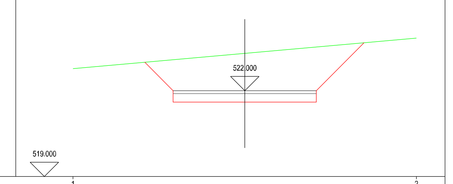

Punti dettaglio Terreno	1		2
Quote Terreno	522.77		523.83
Distanze parziali Terreno	-6.00	12.00	6.00
Progressive Terreno			
Quote Progetto	522.99	522.93	522.67
Distanze parziali Progetto	0.99	2.50 2.50	1.67
Progressive Progetto	-3.49	0.00	4.17

Sezione 47 (Fr/Ir)
Progressiva 615.644 [m]

SCALA LUNGHEZZE 1 : 100
SCALA ALTEZZE 1 : 100

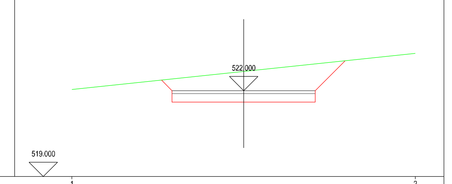

Punti dettaglio Terreno	1		2
Quote Terreno	522.54		523.30
Distanze parziali Terreno	-6.00	12.00	6.00
Progressive Terreno			
Quote Progetto	522.76	522.93	522.54
Distanze parziali Progetto	1.76	2.50 2.50	1.54
Progressive Progetto	-4.24	0.00	3.54

Sezione 48 (Fr/Ir)
Progressiva 638.624 [m]

SCALA LUNGHEZZE 1 : 100
SCALA ALTEZZE 1 : 100

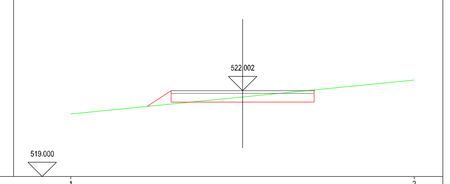

Punti dettaglio Terreno	1		2
Quote Terreno	521.59		522.37
Distanze parziali Terreno	-6.00	12.00	6.00
Progressive Terreno			
Quote Progetto	521.81	521.93	521.83
Distanze parziali Progetto	0.82	2.50 2.50	2.50
Progressive Progetto	-3.33	0.00	5.00

Sezione 49 (Fr/Ir)
Progressiva 657.993 [m]

SCALA LUNGHEZZE 1 : 100
SCALA ALTEZZE 1 : 100

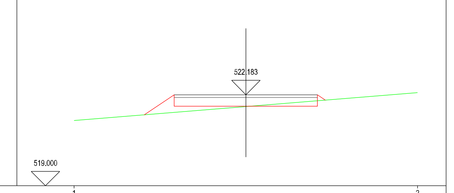

Punti dettaglio Terreno	1		2
Quote Terreno	521.28		522.26
Distanze parziali Terreno	-6.00	12.00	6.00
Progressive Terreno			
Quote Progetto	521.47	521.79	521.49
Distanze parziali Progetto	1.66	2.50 2.50	1
Progressive Progetto	-3.06	0.00	3.50

Sezione 50 (Fr/Ir)
Progressiva 668.556 [m]

SCALA LUNGHEZZE 1 : 100
SCALA ALTEZZE 1 : 100

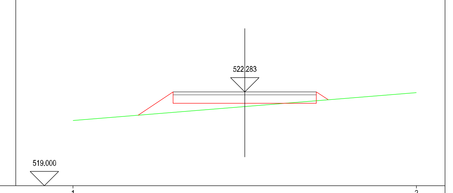

Punti dettaglio Terreno	1		2
Quote Terreno	521.28		522.26
Distanze parziali Terreno	-6.00	12.00	6.00
Progressive Terreno			
Quote Progetto	521.47	521.79	521.49
Distanze parziali Progetto	1.23	2.50 2.50	1
Progressive Progetto	-3.73	0.00	3.50

Sezione 51 (Fr/Ia)
Progressiva 676.683 [m]

SCALA LUNGHEZZE 1 : 100
SCALA ALTEZZE 1 : 100

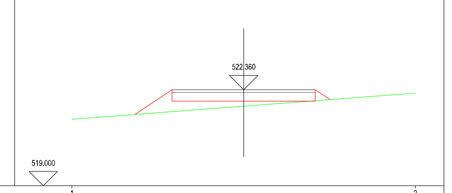

Punti dettaglio Terreno	1		2
Quote Terreno	521.33		522.23
Distanze parziali Terreno	-6.00	12.00	6.00
Progressive Terreno			
Quote Progetto	521.52	521.84	521.53
Distanze parziali Progetto	1.30	2.50 2.53	1
Progressive Progetto	-3.80	0.00	3.50

Sezione 52 (Ca)
Progressiva 682.558 [m]

SCALA LUNGHEZZE 1 : 100
SCALA ALTEZZE 1 : 100

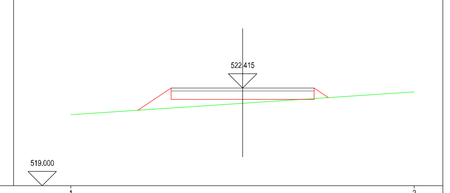

Punti dettaglio Terreno	1		2
Quote Terreno	521.48		522.28
Distanze parziali Terreno	-6.00	12.00	6.00
Progressive Terreno			
Quote Progetto	521.67	521.98	521.69
Distanze parziali Progetto	1.17	2.50 2.50	1
Progressive Progetto	-3.67	0.00	3.50

Sezione 53 (Fa/Ir)
Progressiva 688.433 [m]

SCALA LUNGHEZZE 1 : 100
SCALA ALTEZZE 1 : 100

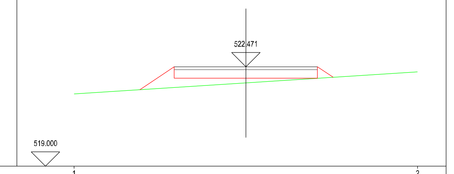

Punti dettaglio Terreno	1		2
Quote Terreno	521.72		522.23
Distanze parziali Terreno	-6.00	12.00	6.00
Progressive Terreno			
Quote Progetto	521.91	521.93	521.93
Distanze parziali Progetto	1.21	2.50 2.50	1
Progressive Progetto	-3.71	0.00	3.50

Sezione 54 (Fr/Ia)
Progressiva 729.235 [m]

SCALA LUNGHEZZE 1 : 100
SCALA ALTEZZE 1 : 100

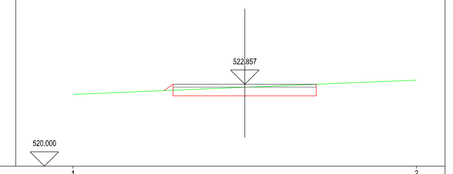

Punti dettaglio Terreno	1		2
Quote Terreno	522.01		523.03
Distanze parziali Terreno	-6.00	12.00	6.00
Progressive Terreno			
Quote Progetto	522.19	522.13	521.93
Distanze parziali Progetto	1	2.50 2.50	1
Progressive Progetto	-3.49	0.00	3.50

Sezione 55 (Ca)
Progressiva 736.686 [m]

SCALA LUNGHEZZE 1 : 100
SCALA ALTEZZE 1 : 100

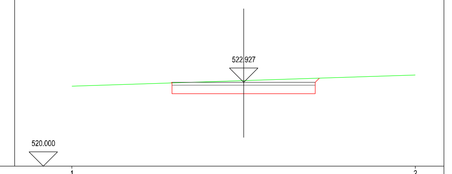

Punti dettaglio Terreno	1		2
Quote Terreno	522.79		523.19
Distanze parziali Terreno	-6.00	12.00	6.00
Progressive Terreno			
Quote Progetto	522.98	523.03	522.93
Distanze parziali Progetto		2.50 2.50	
Progressive Progetto		0.00	

Sezione 56 (Fa/Ir)
Progressiva 744.138 [m]

SCALA LUNGHEZZE 1 : 100
SCALA ALTEZZE 1 : 100

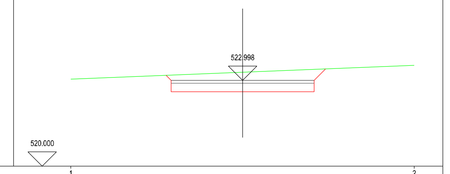

Punti dettaglio Terreno	1		2
Quote Terreno	522.84		523.24
Distanze parziali Terreno	-6.00	12.00	6.00
Progressive Terreno			
Quote Progetto	523.03	523.03	522.93
Distanze parziali Progetto	1	2.50 2.50	1
Progressive Progetto	-3.49	0.00	3.50

Sezione 57 (Fr/Ir)
Progressiva 759.725 [m]

SCALA LUNGHEZZE 1 : 100
SCALA ALTEZZE 1 : 100

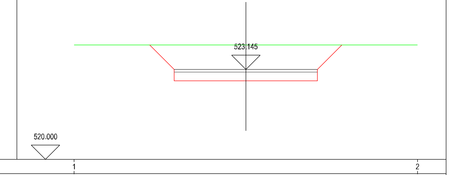

Punti dettaglio Terreno	1		2
Quote Terreno	524.00		524.00
Distanze parziali Terreno	-6.00	12.00	6.00
Progressive Terreno			
Quote Progetto	524.00	524.00	524.00
Distanze parziali Progetto	1.85	2.50 2.50	0.65
Progressive Progetto	-3.50	0.00	3.50

Sezione 58 (Fr/Ia)
Progressiva 762.874 [m]

SCALA LUNGHEZZE 1 : 100
SCALA ALTEZZE 1 : 100

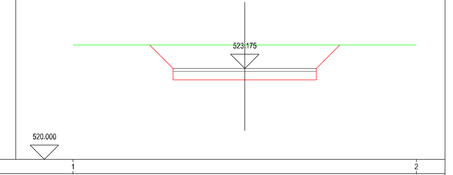

Punti dettaglio Terreno	1		2
Quote Terreno	524.00		524.00
Distanze parziali Terreno	-6.00	12.00	6.00
Progressive Terreno			
Quote Progetto	524.00	524.00	524.00
Distanze parziali Progetto	0.82	2.50 2.50	0.82
Progressive Progetto	-3.50	0.00	3.50

Sezione 59 (Ca)
Progressiva 772.632 [m]

SCALA LUNGHEZZE 1 : 100
SCALA ALTEZZE 1 : 100

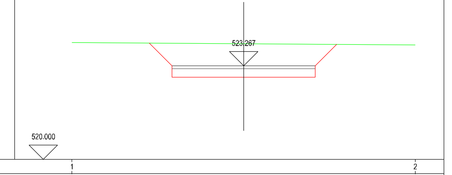

Punti dettaglio Terreno	1		2
Quote Terreno	524.00		524.00
Distanze parziali Terreno	-6.00	12.00	6.00
Progressive Terreno			
Quote Progetto	524.00	524.00	524.00
Distanze parziali Progetto	0.80	2.50 2.50	0.75
Progressive Progetto	-3.50	0.00	3.50

Sezione 60 (Fa/Ir)
Progressiva 782.391 [m]

SCALA LUNGHEZZE 1 : 100
SCALA ALTEZZE 1 : 100

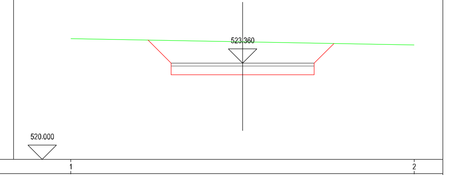

Punti dettaglio Terreno	1		2
Quote Terreno	524.00		524.00
Distanze parziali Terreno	-6.00	12.00	6.00
Progressive Terreno			
Quote Progetto	524.00	524.00	524.00
Distanze parziali Progetto	0.81	2.50 2.50	0.69
Progressive Progetto	-3.31	0.00	3.50

SEZIONI STRADA AG06 scala 1:100

Regione Autonoma della Sardegna | Comune di Ittiri | Comune di Bessude

Committente:

Mistral Wind Srl

Mistral Wind Srl
Via Sardegna, 40
00187 Roma
P.IVA/C.F. 16181131000

Titolo del Progetto:

Parco Eolico
MISTRAL
sito nel Comune di Ittiri e nel Comune di Bessude

Documento:

PROGETTO OPERE CIVILI
NUOVA VIABILITA' - SEZIONI AG06 - SEZ. 41/60

N.Documento:

IT-VesMis-CLP-CW-CD-DW-10.21-Rev.0

Progettista:

STUDIO DI PROGETTAZIONE ING. MAURIZIO CONTU

Ing. Maurizio Contu

ORDINE INGEGNERI PROVINCIA DI CAGLIARI
n. 3510 Dott. Ing. MAURIZIO CONTU

Via Portoscalo, 33
09134 Cagliari (CA)
Tel. +39 070 4511580
Mob. +39 3389407648
e-mail: contumaurizio@gmail.com

Firmato digitalmente da: Maurizio Giuseppe Antonio Contu
Data: 10/05/2022 12:24:25

Rev	Data Revisione	Descrizione	Redatto	Controllato	Approvato
00	10.05.2022	prima emissione			