


**LEGENDA**


Vestas V162 6,0 MW  
H.ASSE ROTORE = m.125

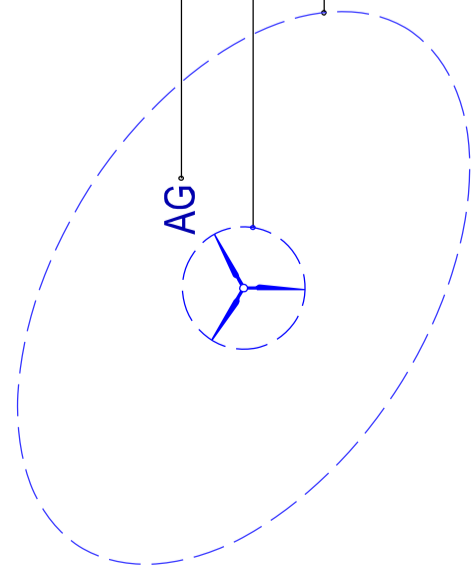


Numero AG

Raggio rotore 81 m


Area influenza 3xØ e 5xØ

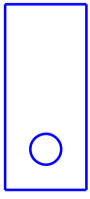


Piazzola permanente AG

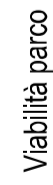

Viabilità parco

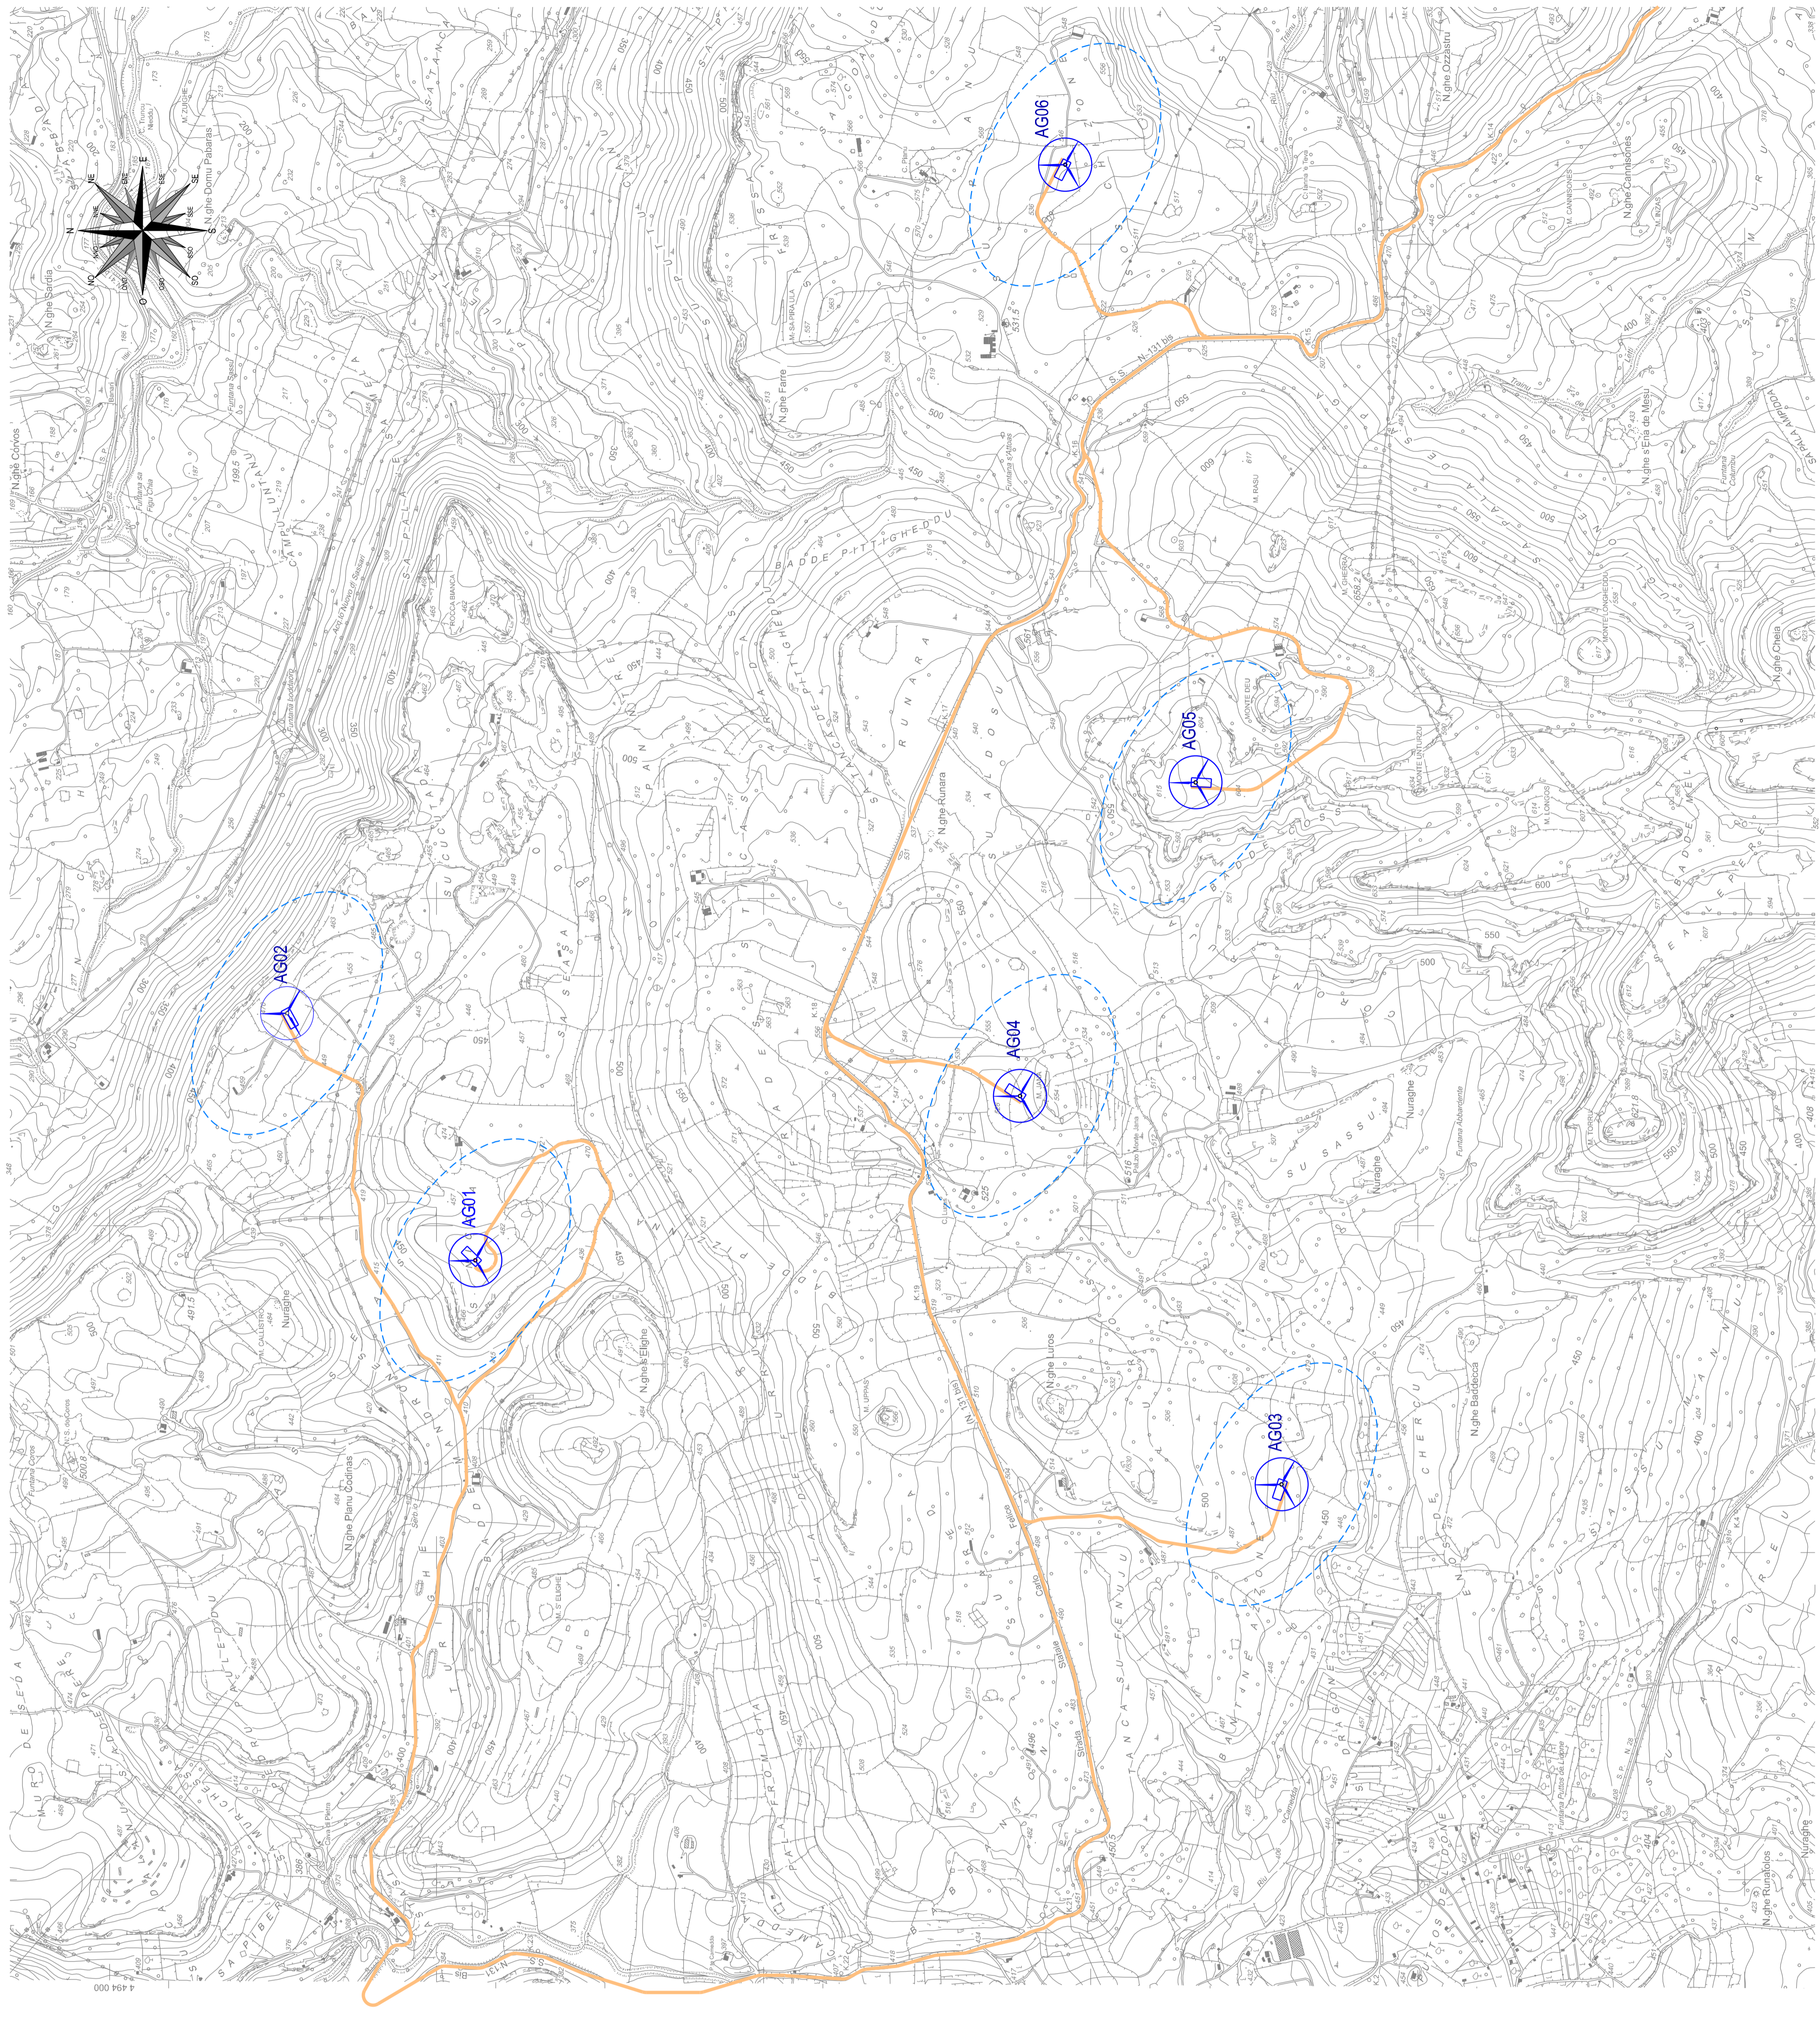

					
<b>Comune di Iitiri</b> 		<b>Comune di Bessude</b> 			
<b>Comitente:</b> <b>Mistral Wind Srl</b> Via Provinciale, 43 07122 Cagliari (CA) Tel. +39 070 4511580 Mob. +39 399667848 e-mail: <a href="mailto:comitente@mistralwind.com">comitente@mistralwind.com</a>		<b>Mistral Wind Srl</b> Via Provinciale, 43 07122 Cagliari (CA) Tel. +39 070 4511580 P.IVA/C.F. 16181131000			
<b>Titolo del Progetto:</b> <b>Parco Eolico MISTRAL</b> sito nel Comune di Iitiri e nel Comune di Bessude					
<b>Documento:</b> PROGETTO OPERE CIVILI VIABILITÀ IN FASE DI ESERCIZIO SU CTR		<b>N. Documento:</b> IT-Ves-MICLP-CTR-CD-DW-14-01-Rev.0			
<b>STUDIO DI PROGETTAZIONE</b> <b>ING. MAURIZIO CONTU</b> Via Provinciale, 33 07122 Cagliari (CA) Tel. +39 070 4511580 Mob. +39 399667848 e-mail: <a href="mailto:contu@mauriziocontu.it">contu@mauriziocontu.it</a>		<b>Progettista:</b> Ing. Maurizio Contu 			
Rev	Data Revisione	Descrizione	Redatto	Controllato	Approvato
00	10.05.2022	prima emissione			