

REGIONE SARDEGNA

COMUNE DI ITTIRI

COMUNE DI BESSUDE

PROVINCIA DI SASSARI

Progetto definitivo per la realizzazione di un parco eolico da 36 MW nei Comuni di Ittiri e Bessude (SS) con opere di connessione nel Comune di Ittiri (SS)

Proponente

Mistral Wind Srl

Via Sardegna, 40
00187 Roma
P.IVA/C.F. 16181110001

Amministratore: Francesco Di Maso
Ingegnere: Luigi Mastardina
Ingegnere: Pasquale Esposito
Ingegnere: Nicola Galdero

Progettazione

INSE

Viale Michelangelo, 71
00129 Napoli
TEL. 081 579 7998
mail: tecnico.inse@gmail.com

Elaborato



Nome Elaborato: **Planimetria catastale interno parco con DPA 1:4.000**

1 di 3

Rev.	Data	Oggetto della revisione	Elaborato	Verificato	Approvato
01	Giugno 2022	INSERIMENTO PROPONENTE INFRASTRUTTURE S.P.A.	INSE s.r.l.	F. Di Maso	<i>Mistral Wind Srl</i>
00	Febbraio 2022	PRIMA EMISSIONE	INSE s.r.l.	F. Di Maso	<i>Mistral Wind Srl</i>

Scala: 1:4.000

Formato: A1 Codice Pratica: **S231** Codice Elaborato: **IT-Vesitt-Clp-EW-DW-04.b**

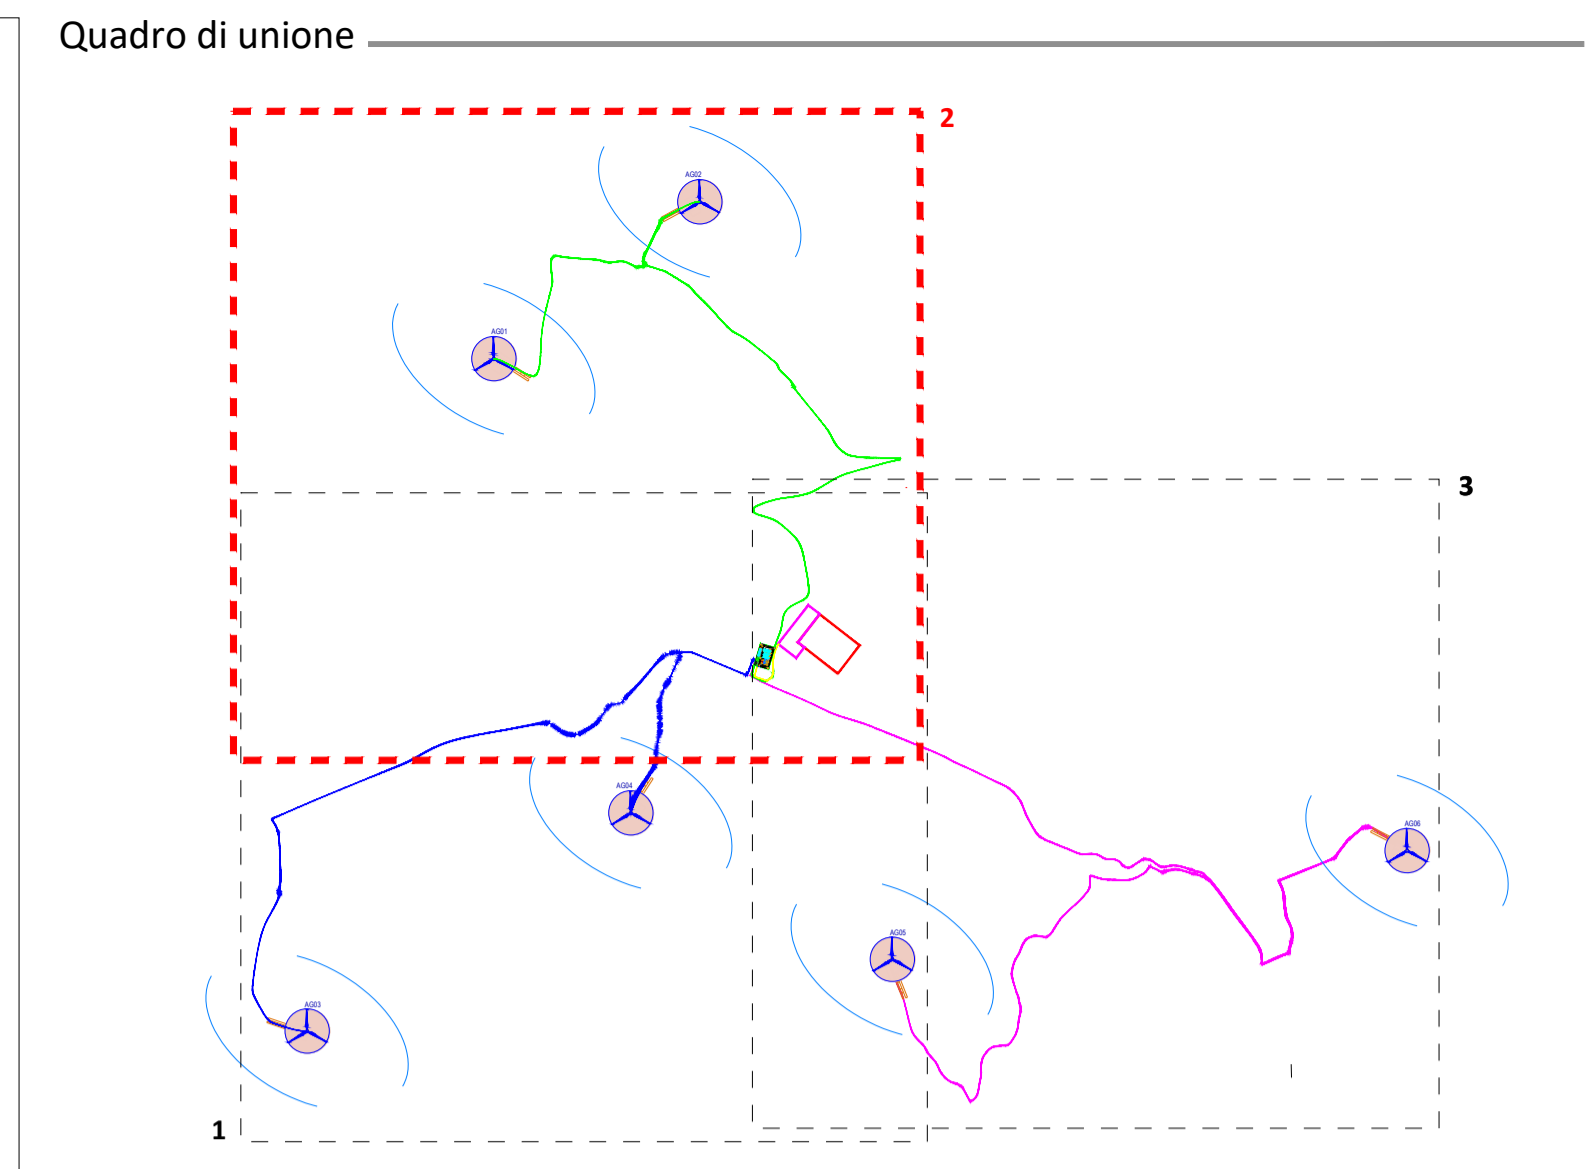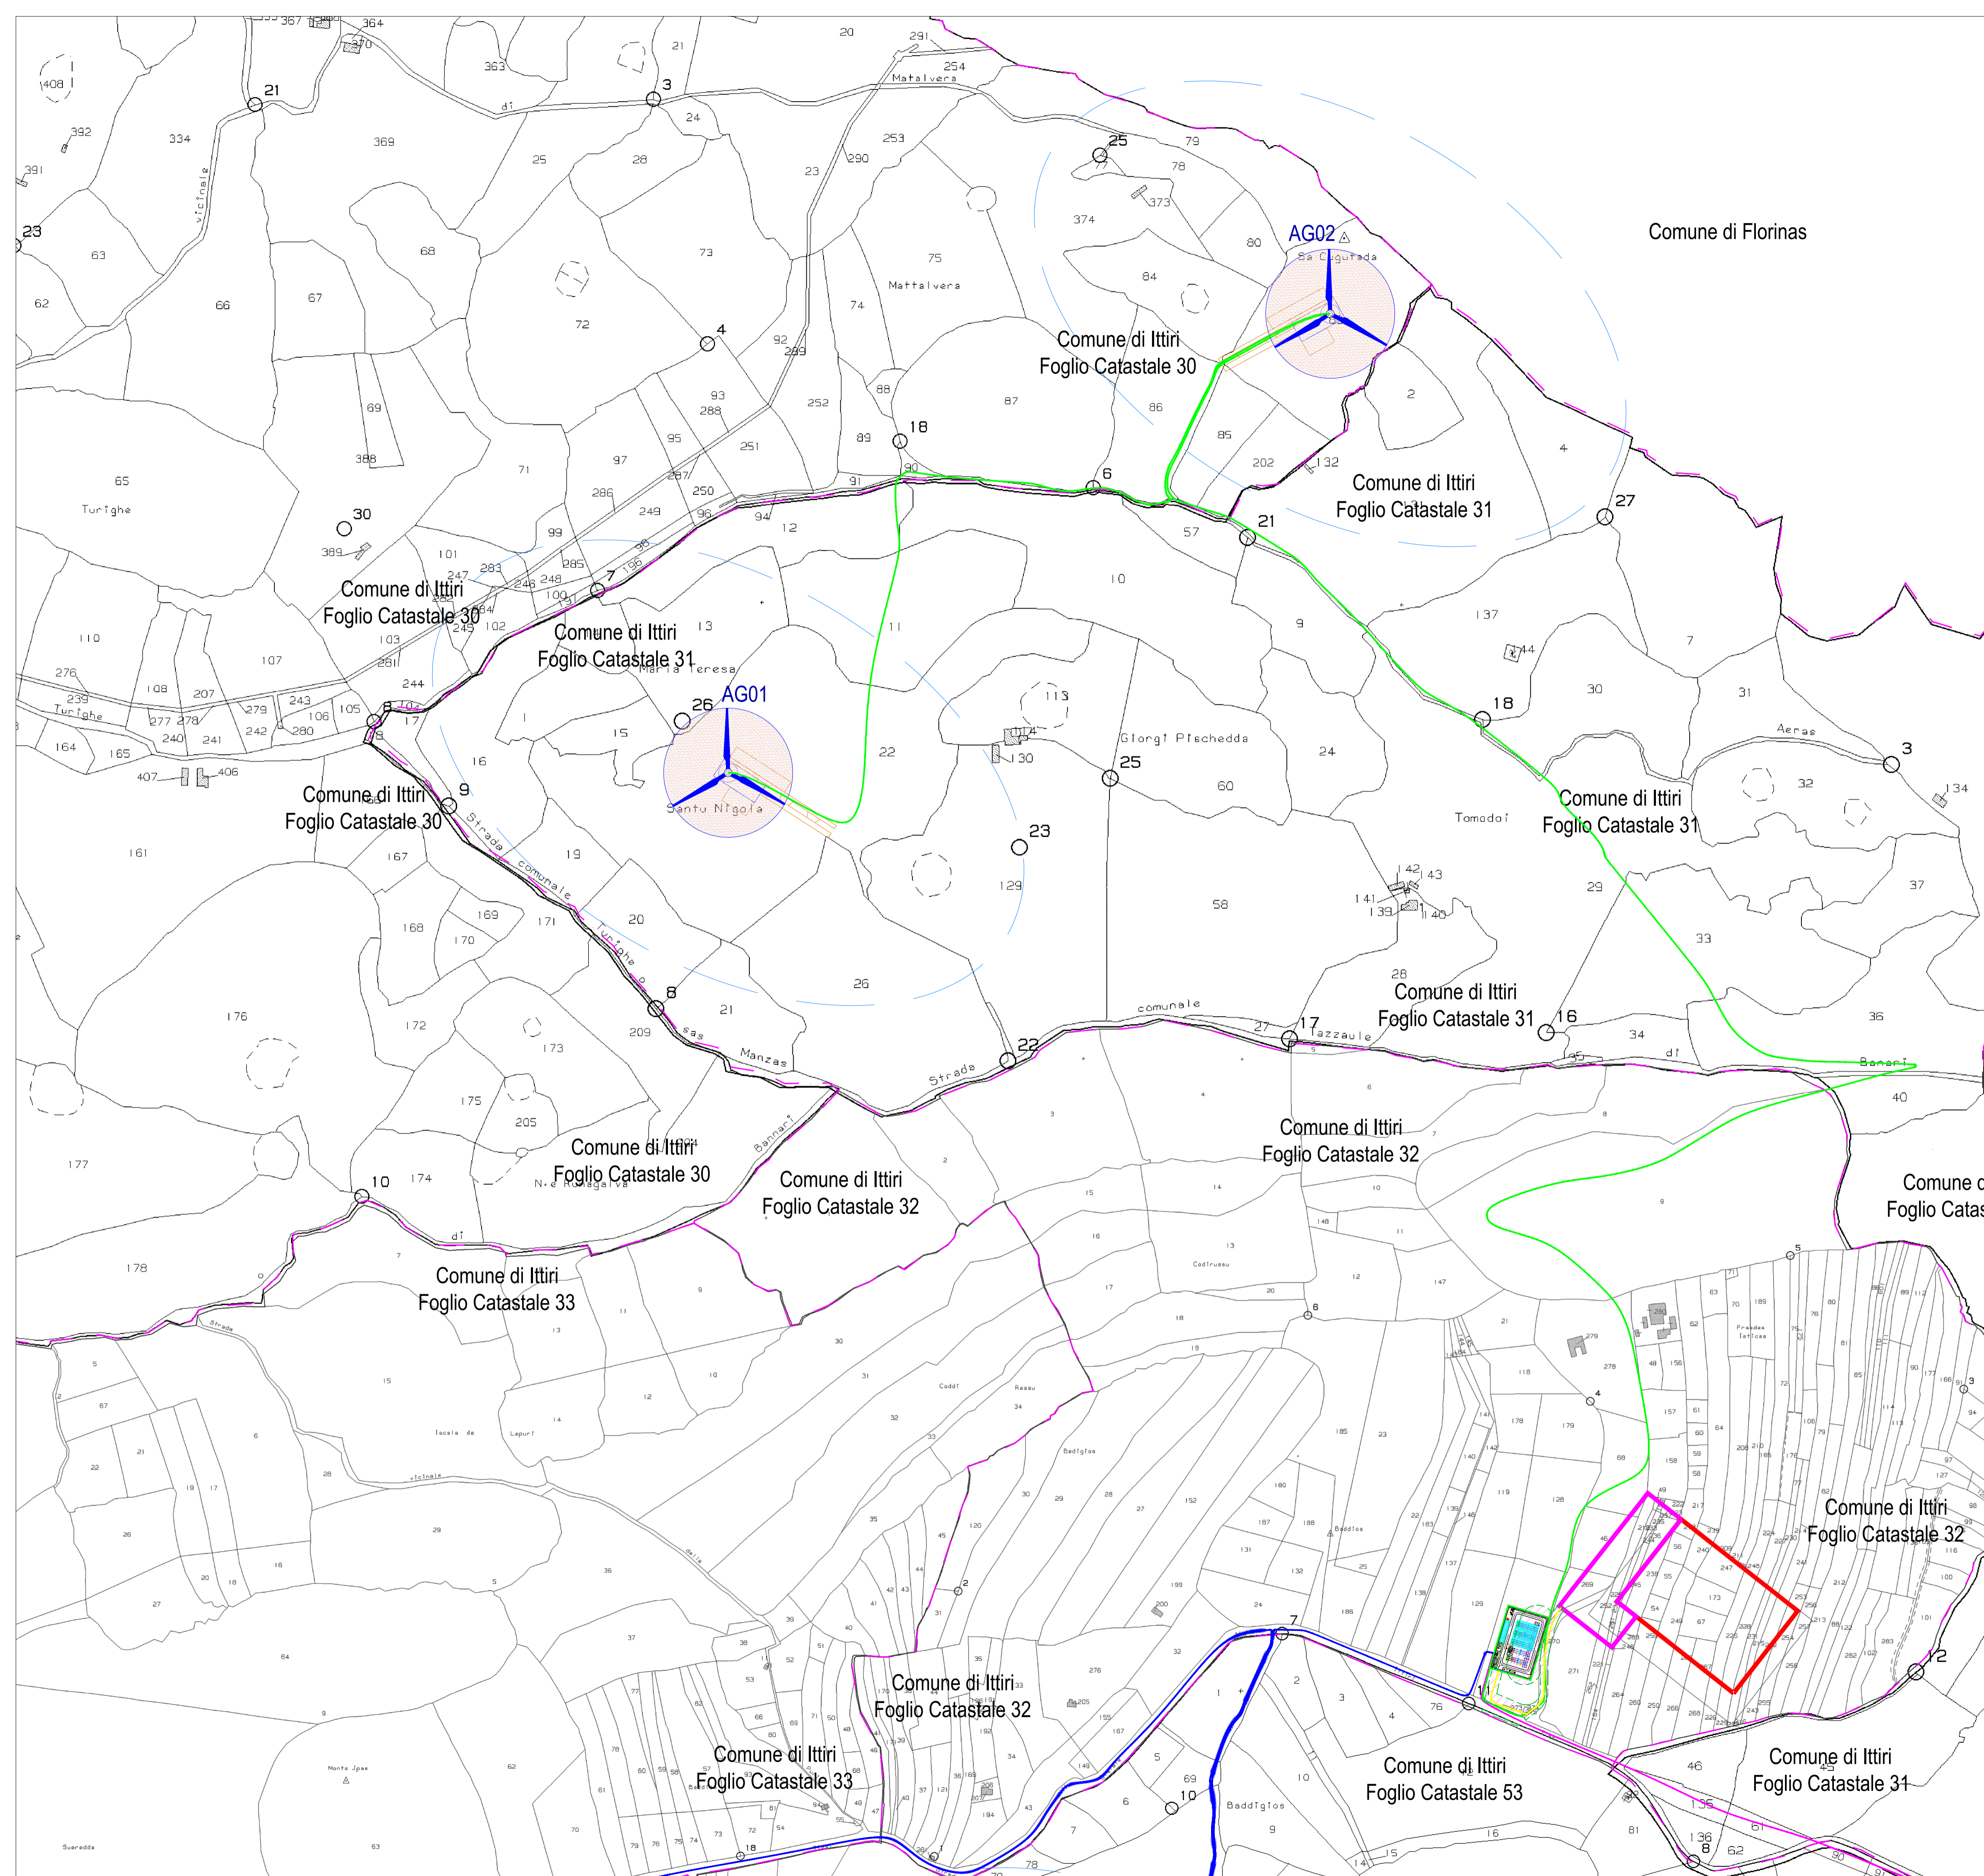

Legenda

- Aerogeneratore di progetto
- Cavidotto MT 30kV - Linea 1 - AG01, AG02, SE utenza
- Cavidotto MT 30kV - Linea 2 - AG03, AG04, SE utenza
- Cavidotto MT 30kV - Linea 3 - AG05, AG06, SE utenza
- Cavidotto AT 150kV
- Limite foglio catastale
- Limite comunale
- Distanza di Prima Approssimazione
- Ampliamento SE Terna 150/380kV
- SE Terna 150/380kV
- Fascia di rispetto (2 m)

REGIONE SARDEGNA
 COMUNE DI ITTIRI
 COMUNE DI BESSUDE
 PROVINCIA DI SASSARI

Progetto definitivo per la realizzazione di un parco eolico da 36 MW nei Comuni di Ittiri e Bessude (SS) con opere di connessione nel Comune di Ittiri (SS)

Proponente
Mistral Wind Srl
Via Sardegna, 40
00187 Roma
P.IVA/C.F. 1618111001



Amministratore: Francesco Di Maso
Ingegnere: Luigi Mastandrea
Ingegnere: Pasquale Esposito
Ingegnere: Nicola Galdero

Progettazione
 INSE - Ingegneria & Servizi
Via Michelangelo, 71
80129 Napoli
TEL. 081 579 7998
mail: tecnico.inse@gmail.com

Elaborato
Nome Elaborato: **Planimetria catastale interno parco con DPA 1:4.000**
2 di 3

01	Giugno 2022	INSERIMENTO PROPONENTE INFRASTRUTTURE S.P.A.	INSE s.r.l.	F. Di Maso	Mistral Wind Srl
00	Febbraio 2022	PRIMA EMISSIONE	INSE s.r.l.	F. Di Maso	Mistral Wind Srl
Rev.	Data	Oggetto della revisione	Elaborato	Verificato	Approvato

Scala: 1:4.000
Formato: A1 Codice Pratica: **S231** Codice Elaborato: **IT-Vestit-Clp-EW-DW-04-b**

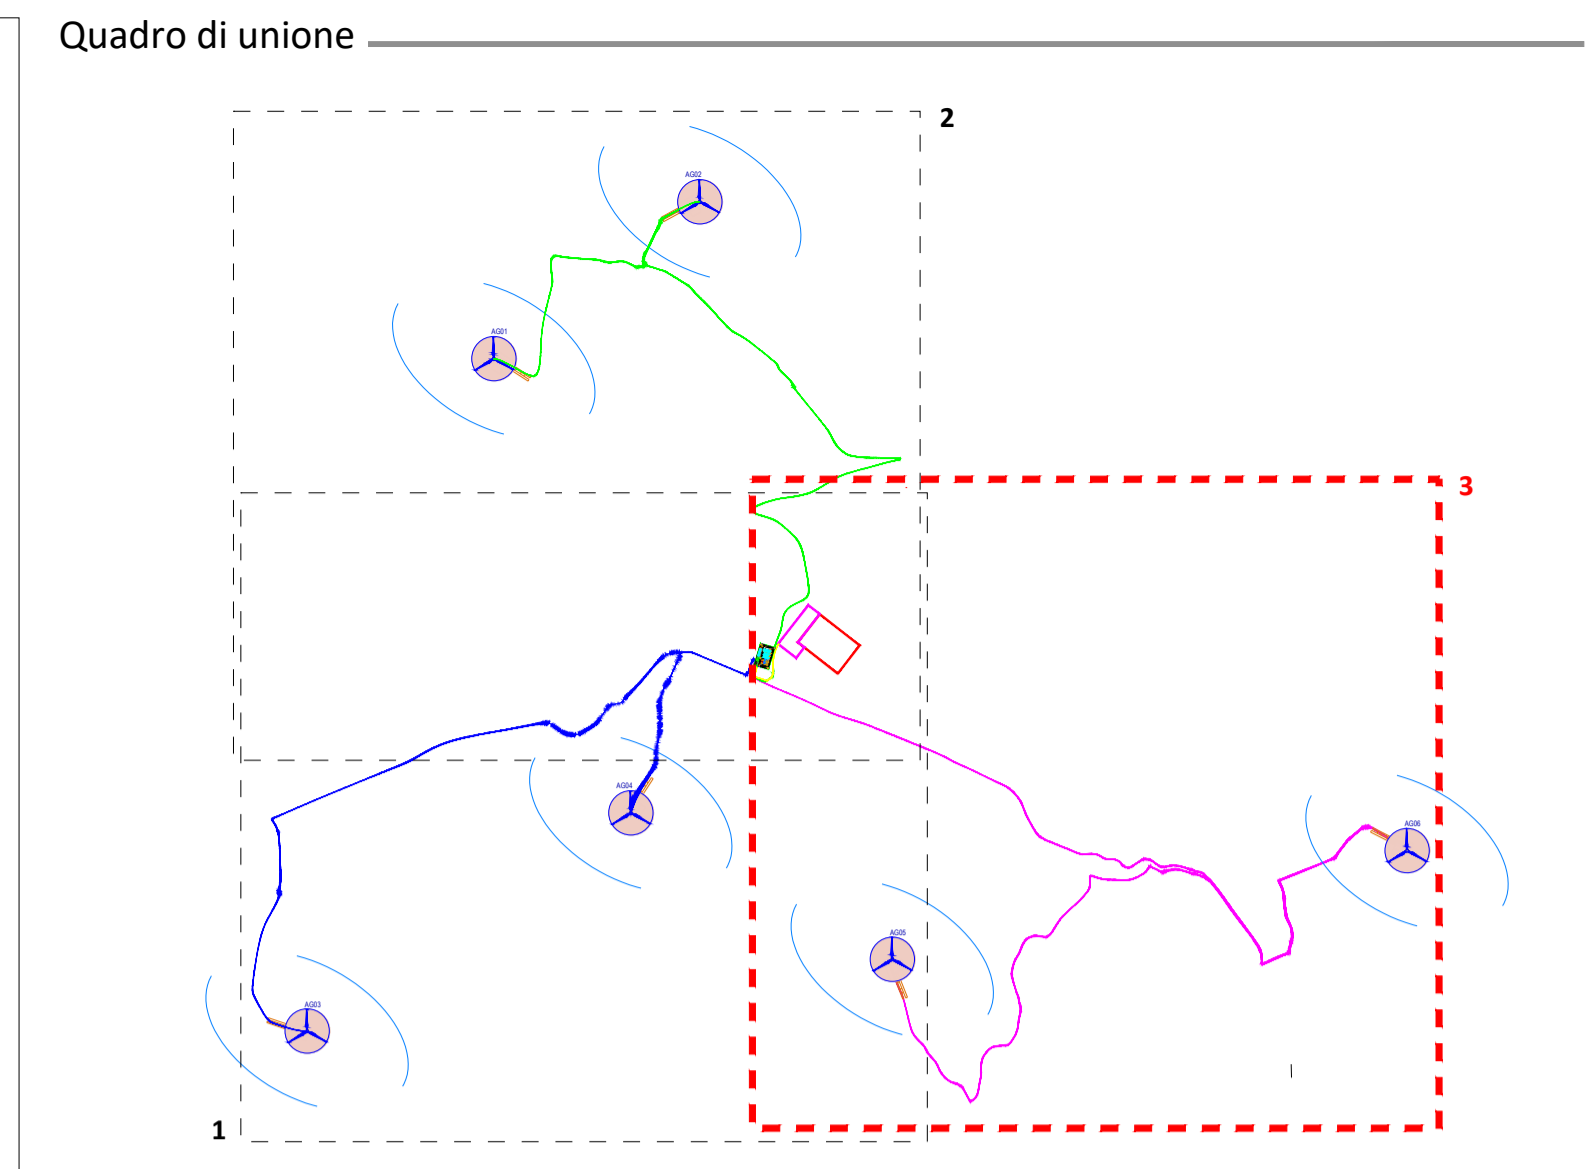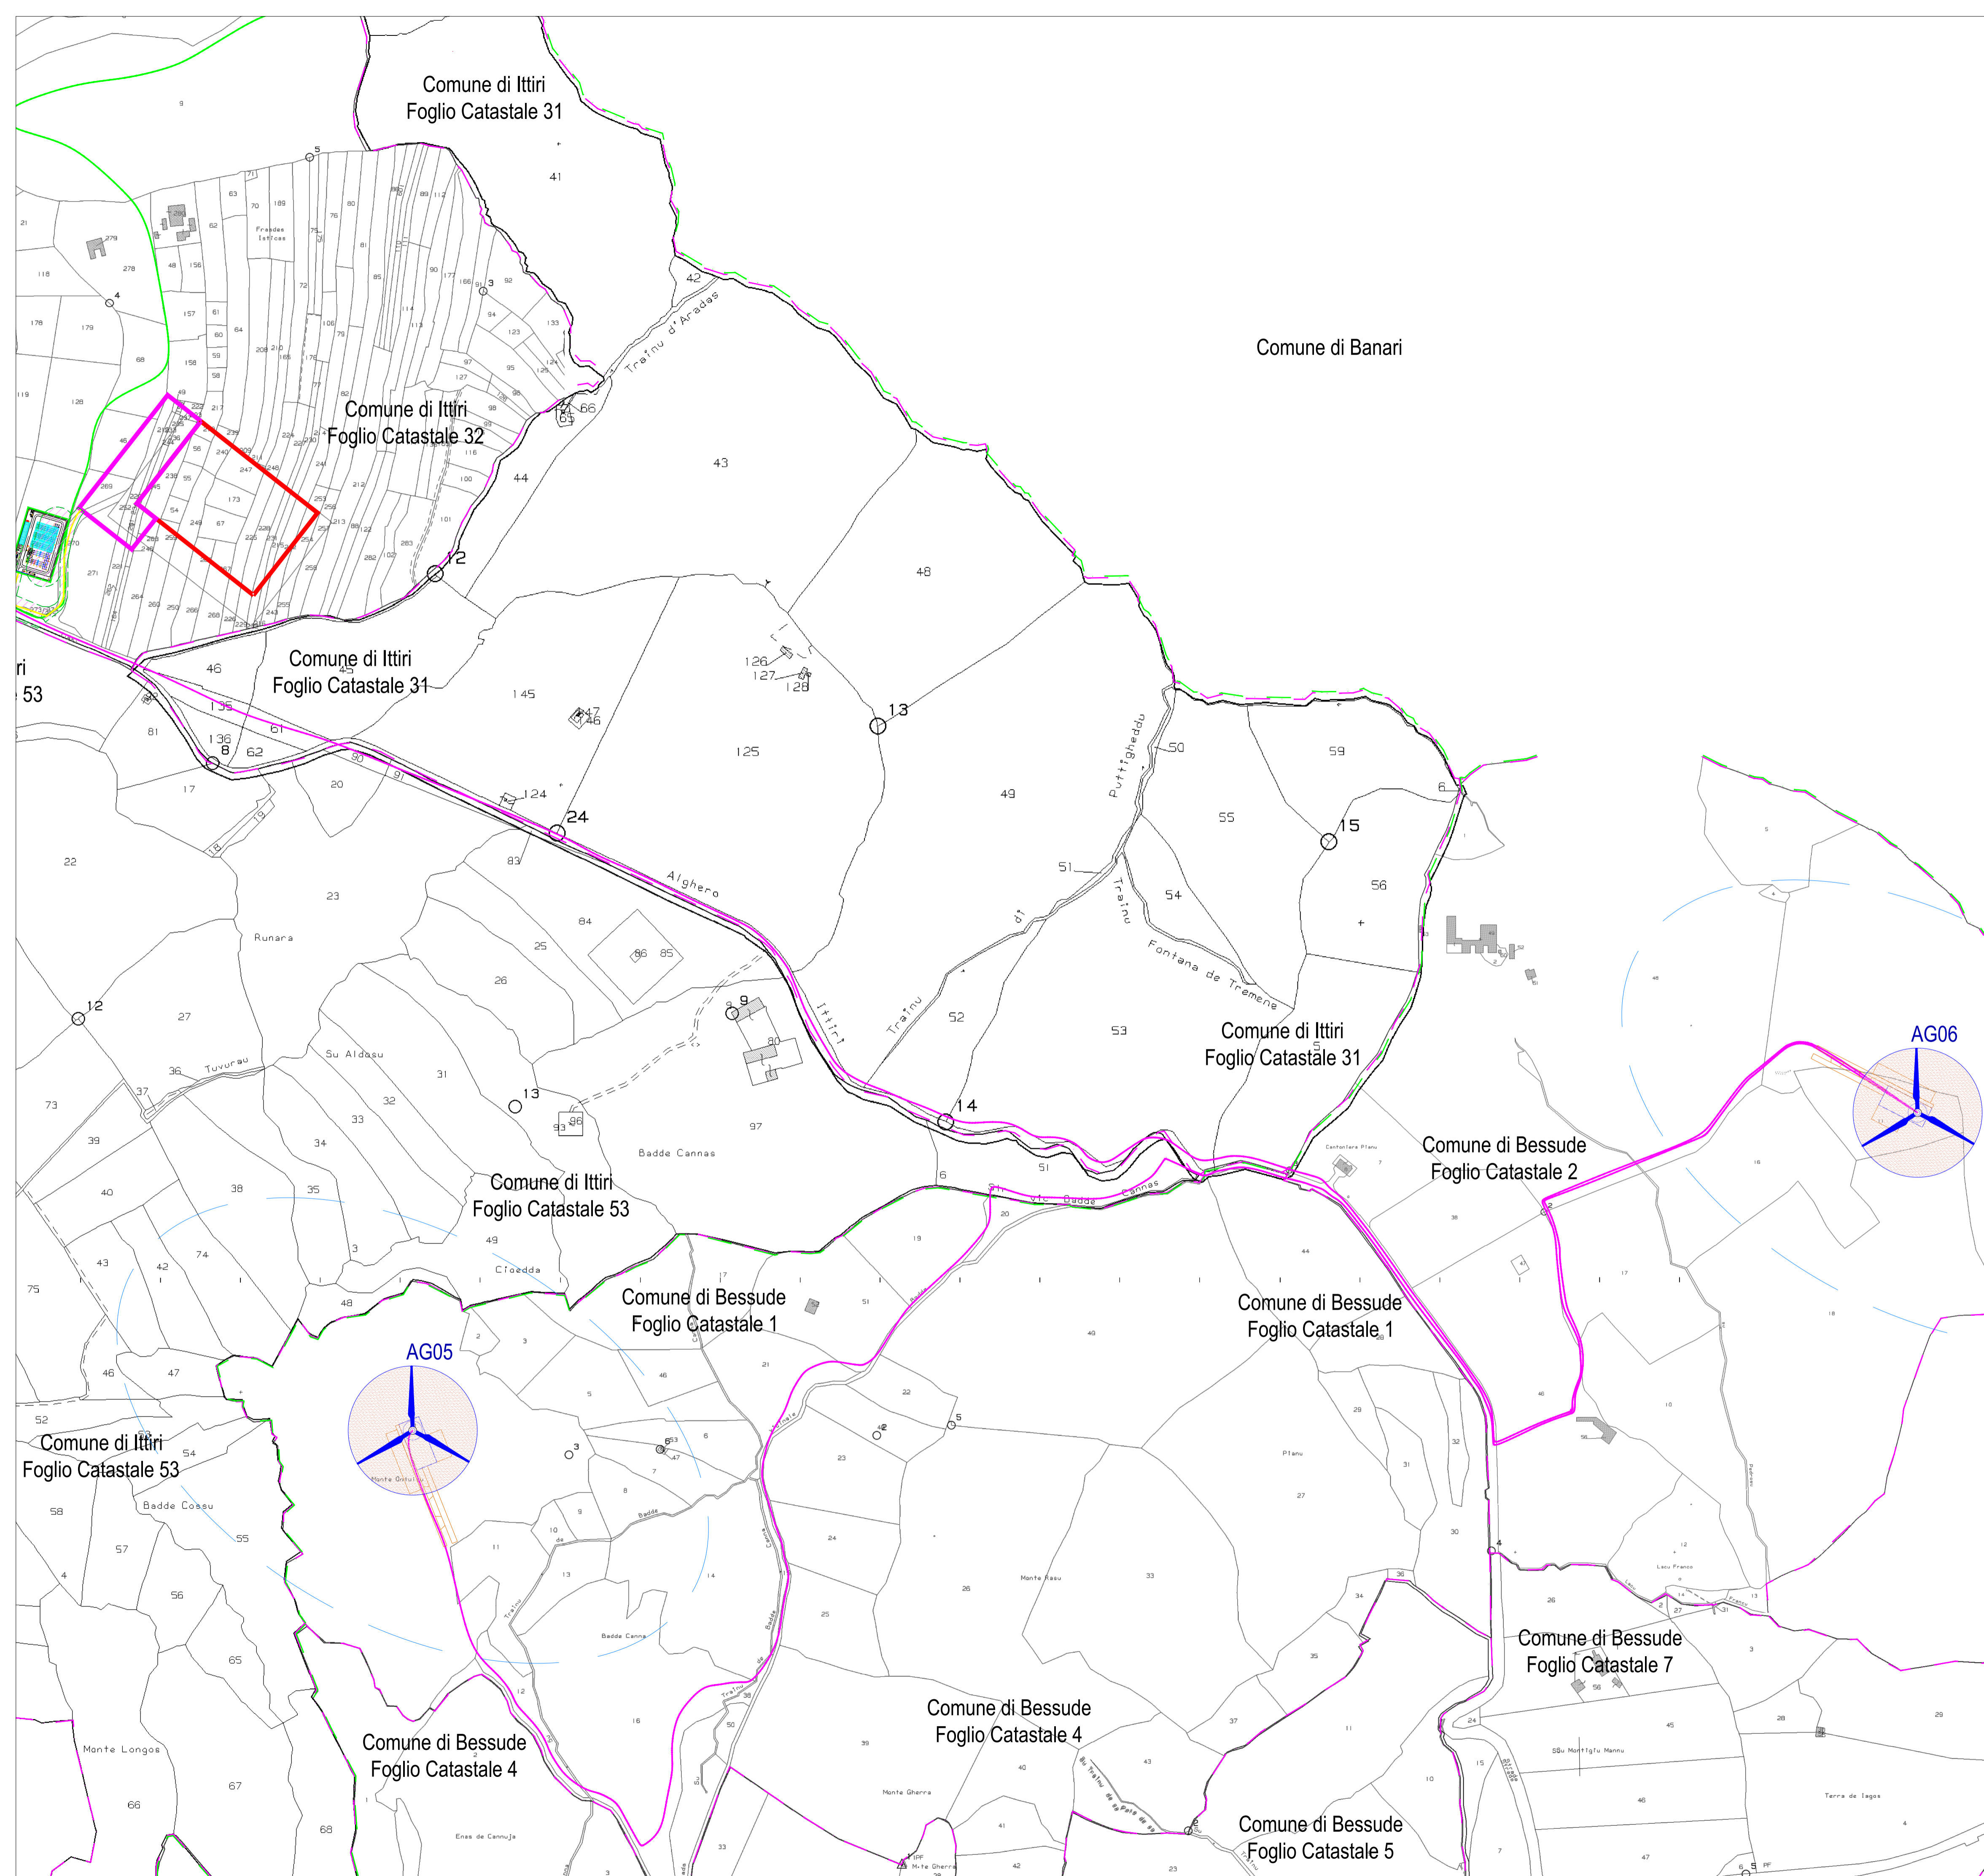

Legenda

- Aerogeneratore di progetto
- Cavidotto MT 30kV - Linea 1 - AG01, AG02, SE utenza
- Cavidotto MT 30kV - Linea 2 - AG03, AG04, SE utenza
- Cavidotto MT 30kV - Linea 3 - AG05, AG06, SE utenza
- Cavidotto AT 150kV
- Limite foglio catastrale
- Limite comunale
- Distanza di Prima Approssimazione
- Ampliamento SE Terna 150/380kV
- SE Terna 150/380kV
- Fascia di rispetto (2 m)

REGIONE SARDEGNA

COMUNE DI ITTIRI

COMUNE DI BESSUDE

PROVINCIA DI SASSARI

Progetto definitivo per la realizzazione di un parco eolico da 36 MW nei Comuni di Ittiri e Bessude (SS) con opere di connessione nel Comune di Ittiri (SS)

Proponente
Mistral Wind Srl
Via Sardegna, 40
00187 Roma
P.IVA/C.F. 16181131001

Progettazione

Viale Michelangelo, 71
00129 Napoli
TEL.081 579 7998
mail: tecnico.inse@gmail.com

Elaborato
Nome Elaborato:
Planimetria catastale interno parco con DPA 1:4.000
3 di 3

Amministratore
Ing. Francesco Di Maso
Ing. Luigi Madalena
Ing. Pasquale Esposito
Ing. Nicola Galdero

Rev.	Data	Oggetto della revisione	Elaborato	Verificato	Approvato
01	Giugno 2022	INSERIMENTO PROPONENTE INFRASTRUTTURE S.P.A.	INSE s.r.l.	F. Di Maso	Mistral Wind Srl
00	Febbraio 2022	PRIMA EMISSIONE	INSE s.r.l.	F. Di Maso	Mistral Wind Srl

Scala: 1:4.000

Formato: A1

Codice Pratica: **S231**

Codice Elaborato: **IT-Vestit-Clp-EW-DW-04-b**