


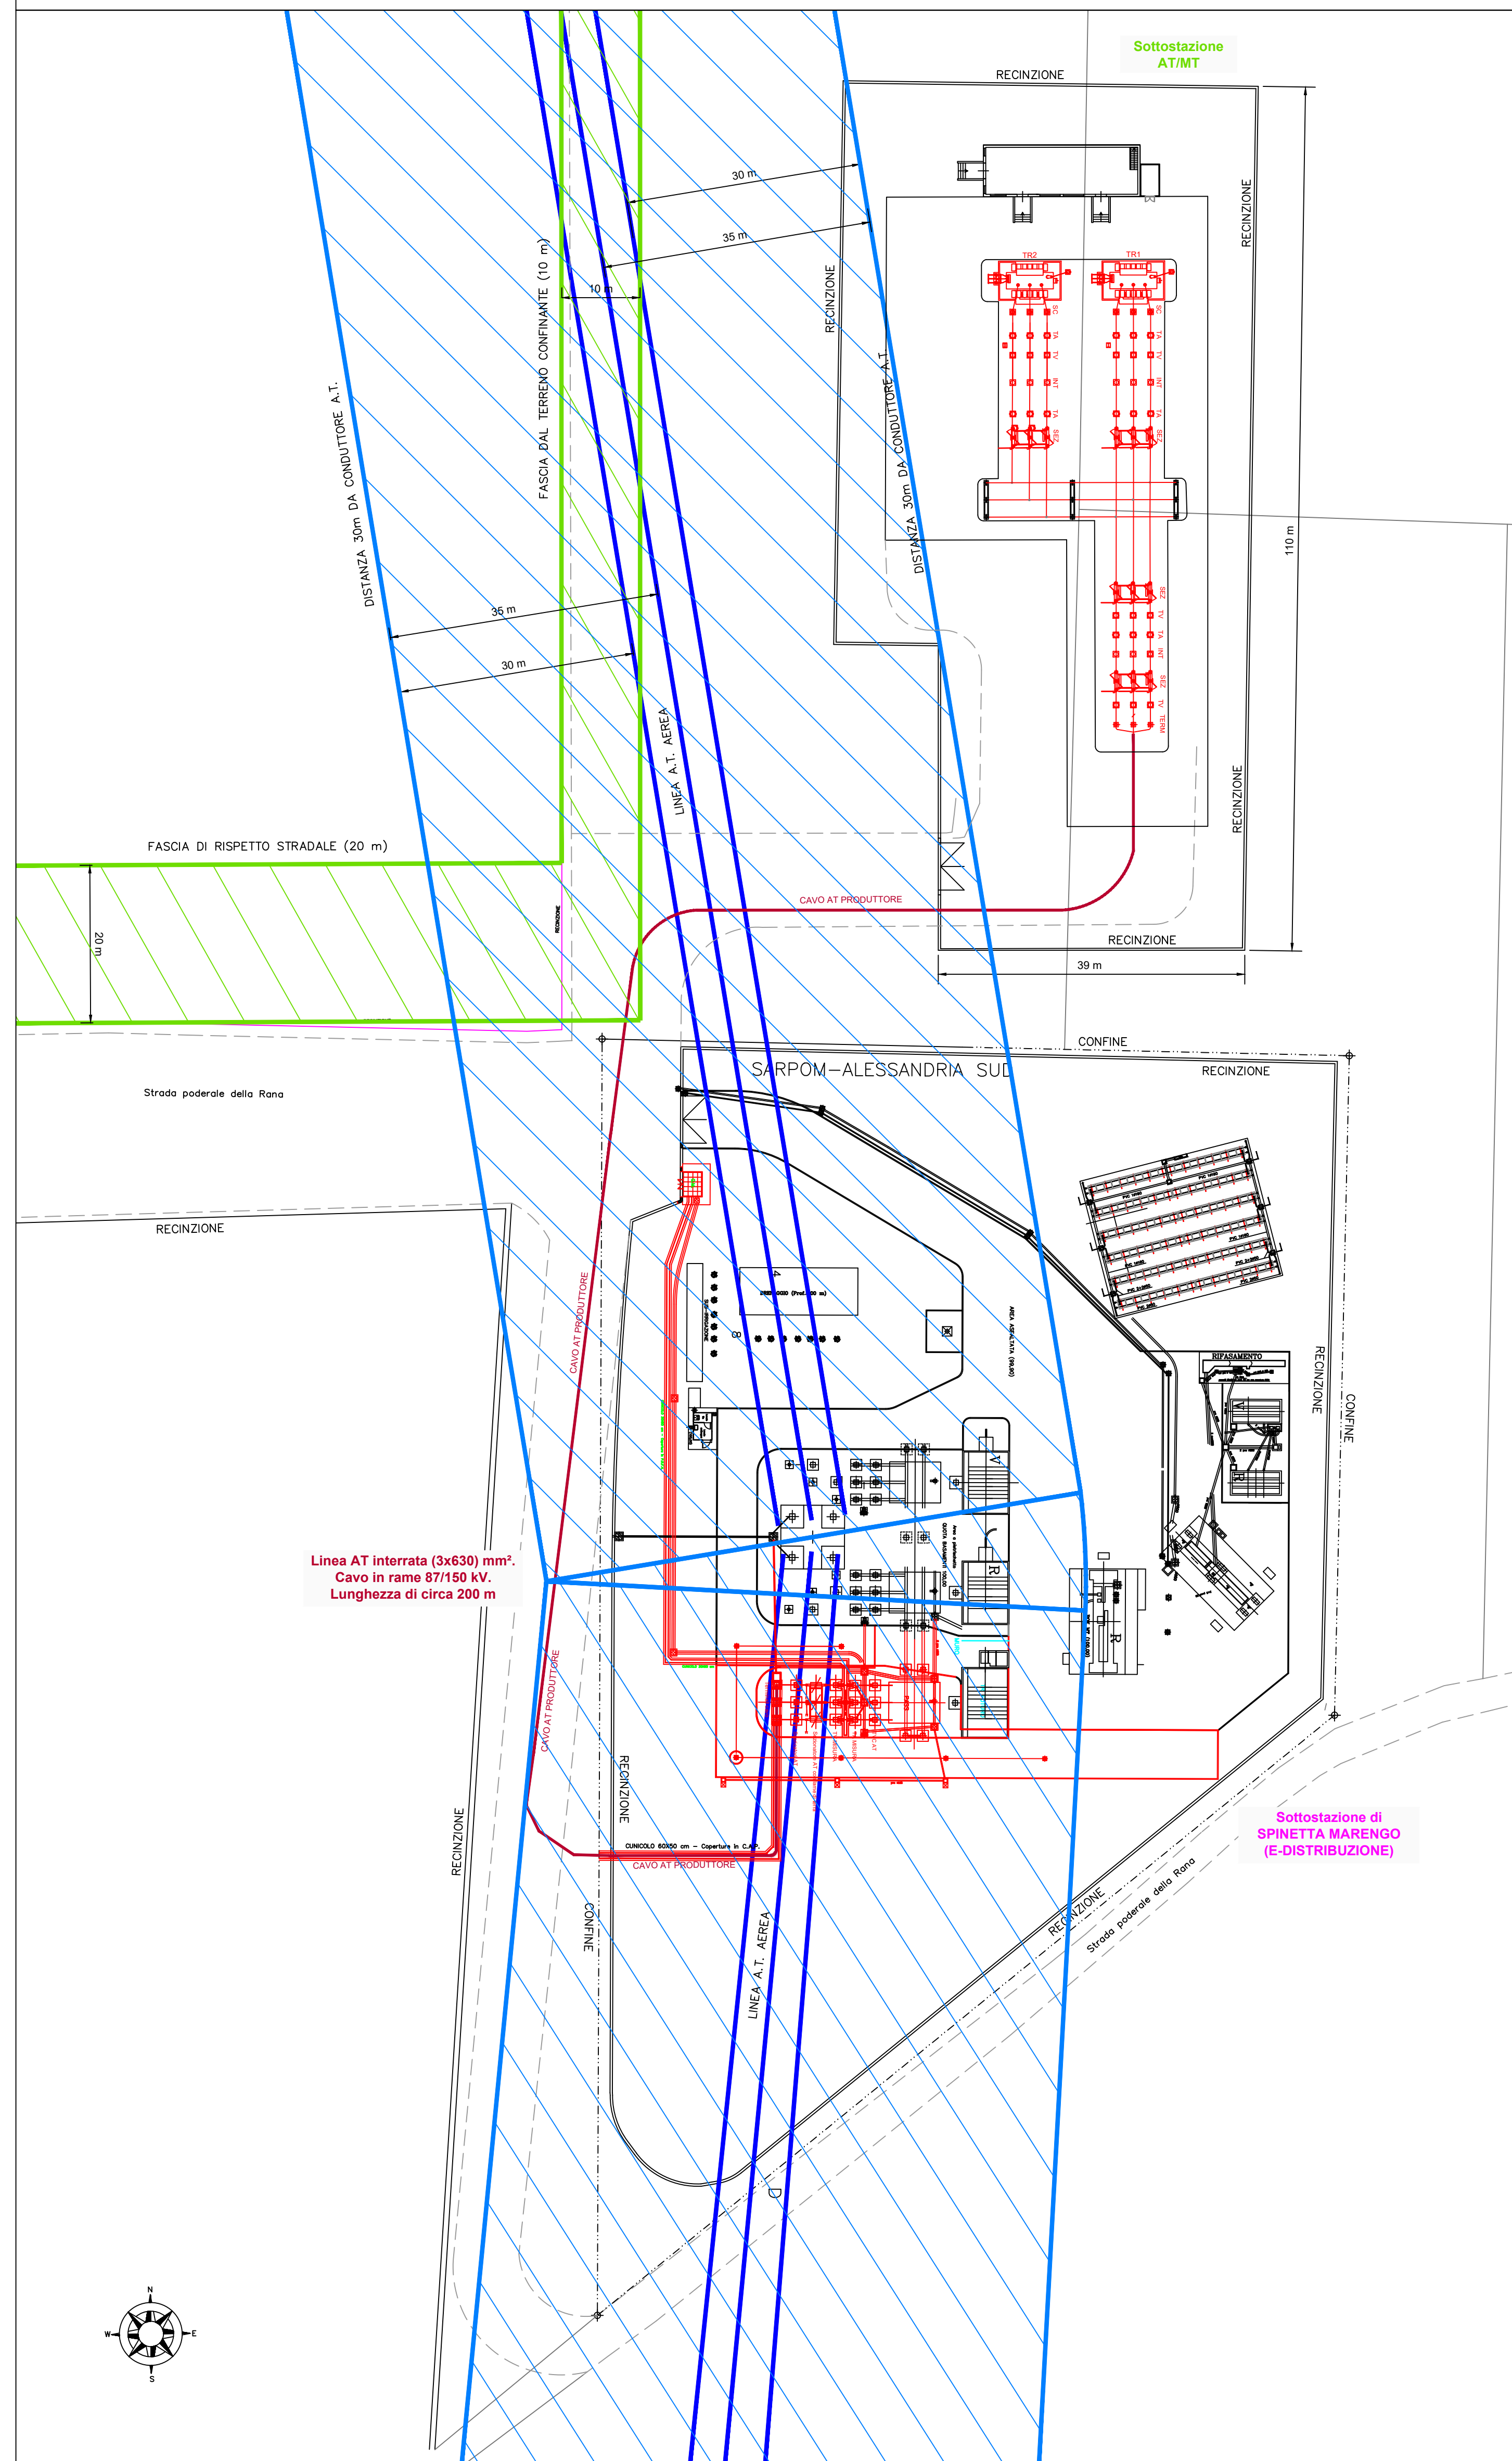

DETTAGLIO PERCORSO LINEA AT DA SOTTOSTAZIONE UTENTE (PRODUTTORE) A SOTTOSTAZIONE E-DISTRIBUZIONE - SCALA 1:500




INSERIMENTO SOTTOSTAZIONE UTENTE E SOTTOSTAZIONE E-DISTRIBUZIONE - SCALA 1:2000



| LEGENDA | |
|---------|--|
| | Linea AT interrata (3x630) mm². Cavo in alluminio 87/150 kV. Lunghezza di circa 200 m |
| | Distanza di rispetto elettrodotto AT aerea |
| | Distanza di rispetto di 20 m lato strada e di 10 m dai terreni confinanti |
| | Sezionatore tripolare orizzontale 145-170 kV con lame di terra |
| | Interruttore tripolare 170 kV |
| | a) Trasformatore di corrente con sostegno (anche uso protezioni) b) Trasformatore di corrente con sostegno (posizionato poco prima della linea AT) |
| | a) Trasformatore di corrente con sostegno (anche uso protezioni) b) Trasformatore di tensione capacitivo con bobina di sbaramento (posizionato poco prima della linea AT) |
| | Scaricatore per reti a 150 kV con sostegno |
| | Terminale AT |


FOTOINSERIMENTO SOTTOSTAZIONE UTENTE

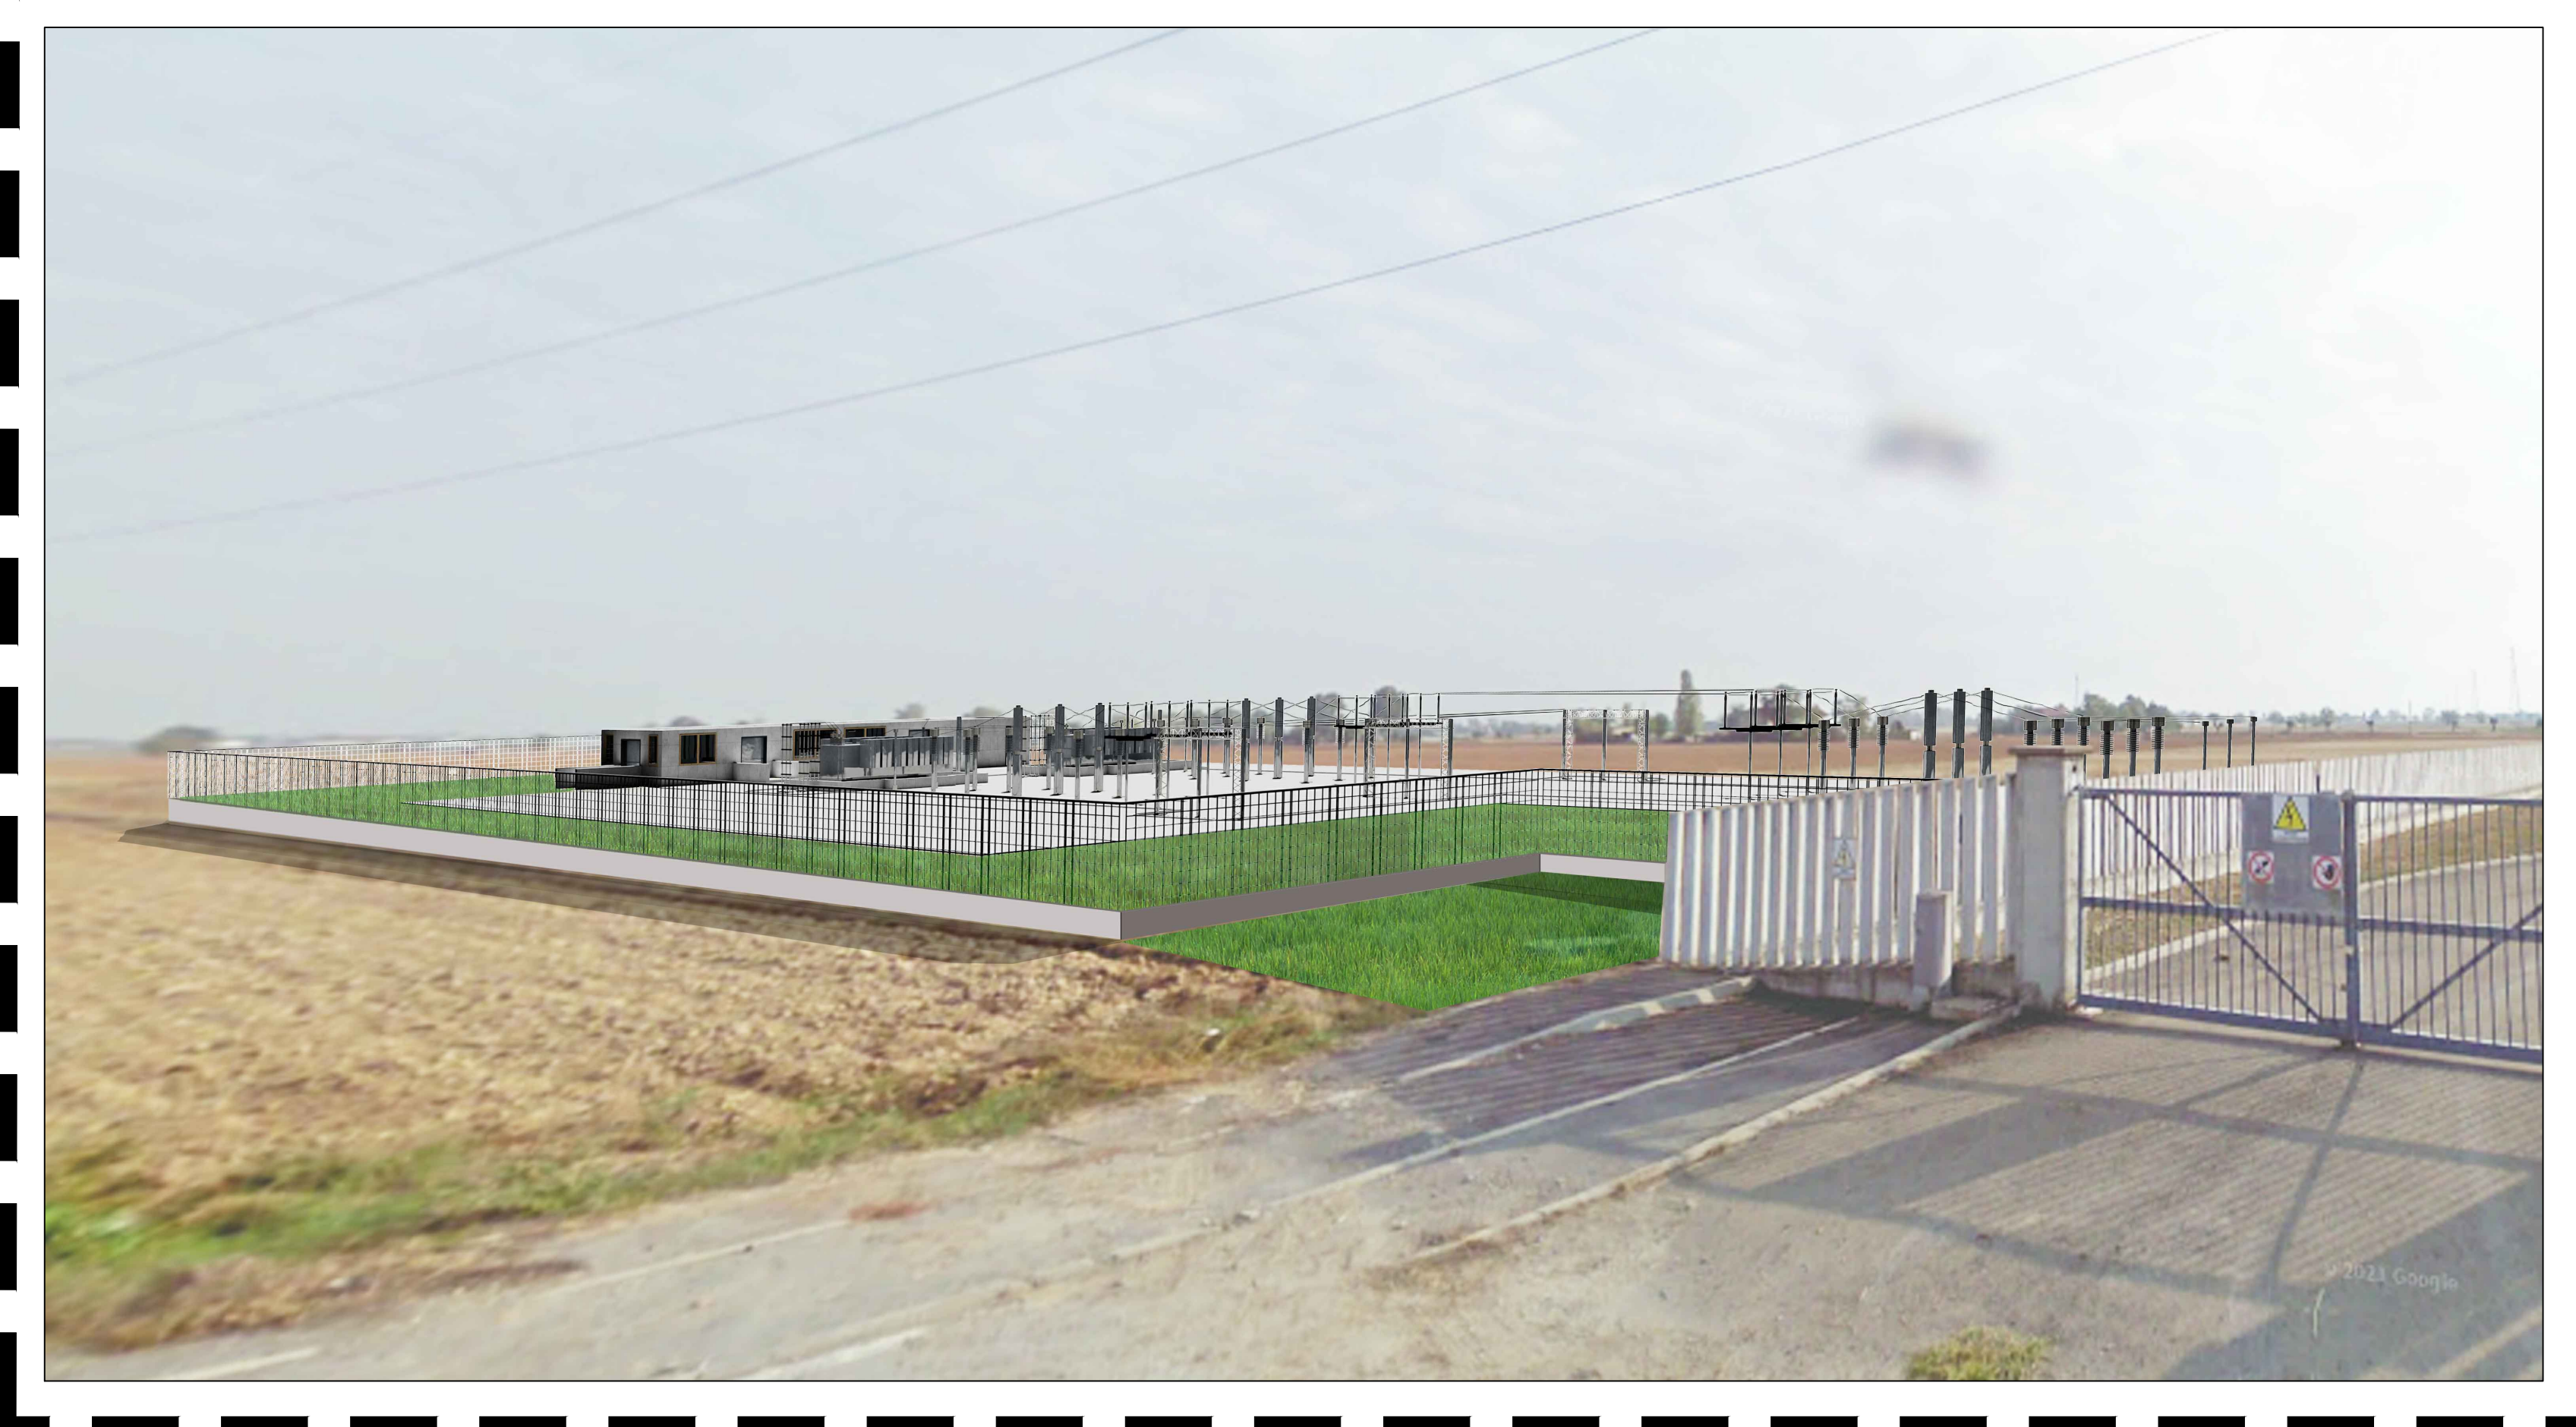

Regione Piemonte
Provincia di Alessandria
Comune di Tortona

Progetto per la realizzazione di un impianto agrovoltaico nel comune di Tortona
Potenza DC: 60 MW - Potenza immessa AC: 50 MW

opdeenergy
Committente:
LUISOLAR ENERGY S.R.L.
Rotonda Giuseppe Antonio Torri n. 9
40127 - Bologna (BO)
P.IVA: 03920631201

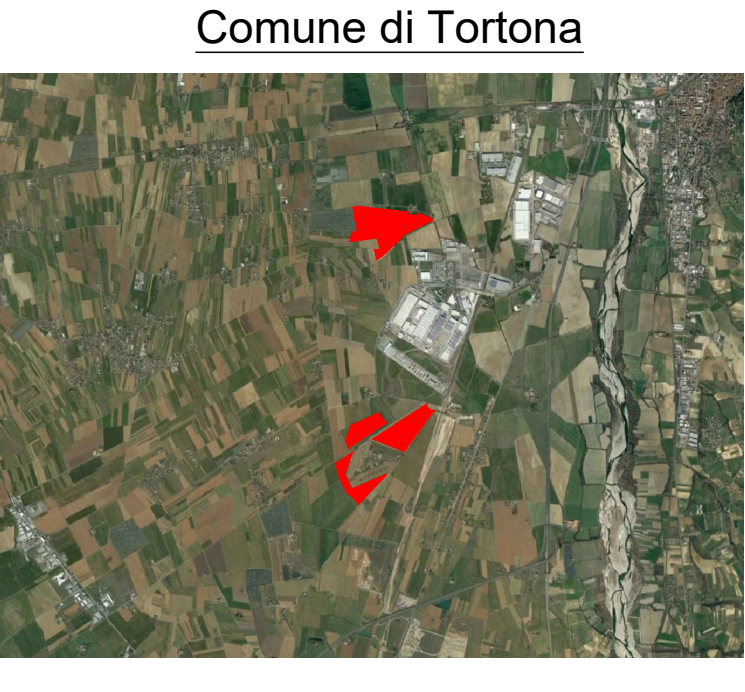

INTEGRA s.r.l.
Società di Ingegneria
sede operativa:
Via Emilia 199 - 15057 Tortona (AL)
tel. 0131.863490 - fax 0131.1528520
e-mail: integra@integraingegneria.it

FAROGB
società di Ingegneria
FAROGB s.r.l.
Dott. Ing. Gabriele Bulgarelli
Corso Unione Sovietica 51/51bis - 10135 Torino (To)
P.IVA 0881698016

Progettazione generale e opere civili:
[Signature]

Progettazione elettrica:
[Signature]

| | | | |
|--|---------------------|---------------------|--------------------------------------|
| Titolo: OPERE DI CONNESSIONE - FOTOINSERIMENTO E DOCUMENTAZIONE FOTOGRAFICA SOTTOSTAZIONI | | Scala: VARIE | Tavola: MIC.07.EL.06c |
| Rev. A | Data: FEBBRAIO 2023 | Redatto da: MANTINI | Approvato da: TROMBOTTO / BULGARELLI |

AI TERMINI DI LEGGE CI RISERVIAMO LA PROPRIETÀ DI QUESTO DOCUMENTO CON DIVIETO DI RIPRODURRE O CONTRARRE RENDENDO NOTO A TERZI SENZA NOSTRA AUTORIZZAZIONE.