


CARPENTERIA CENTINA

SCALA 1:20

1 HEA180/0,80m

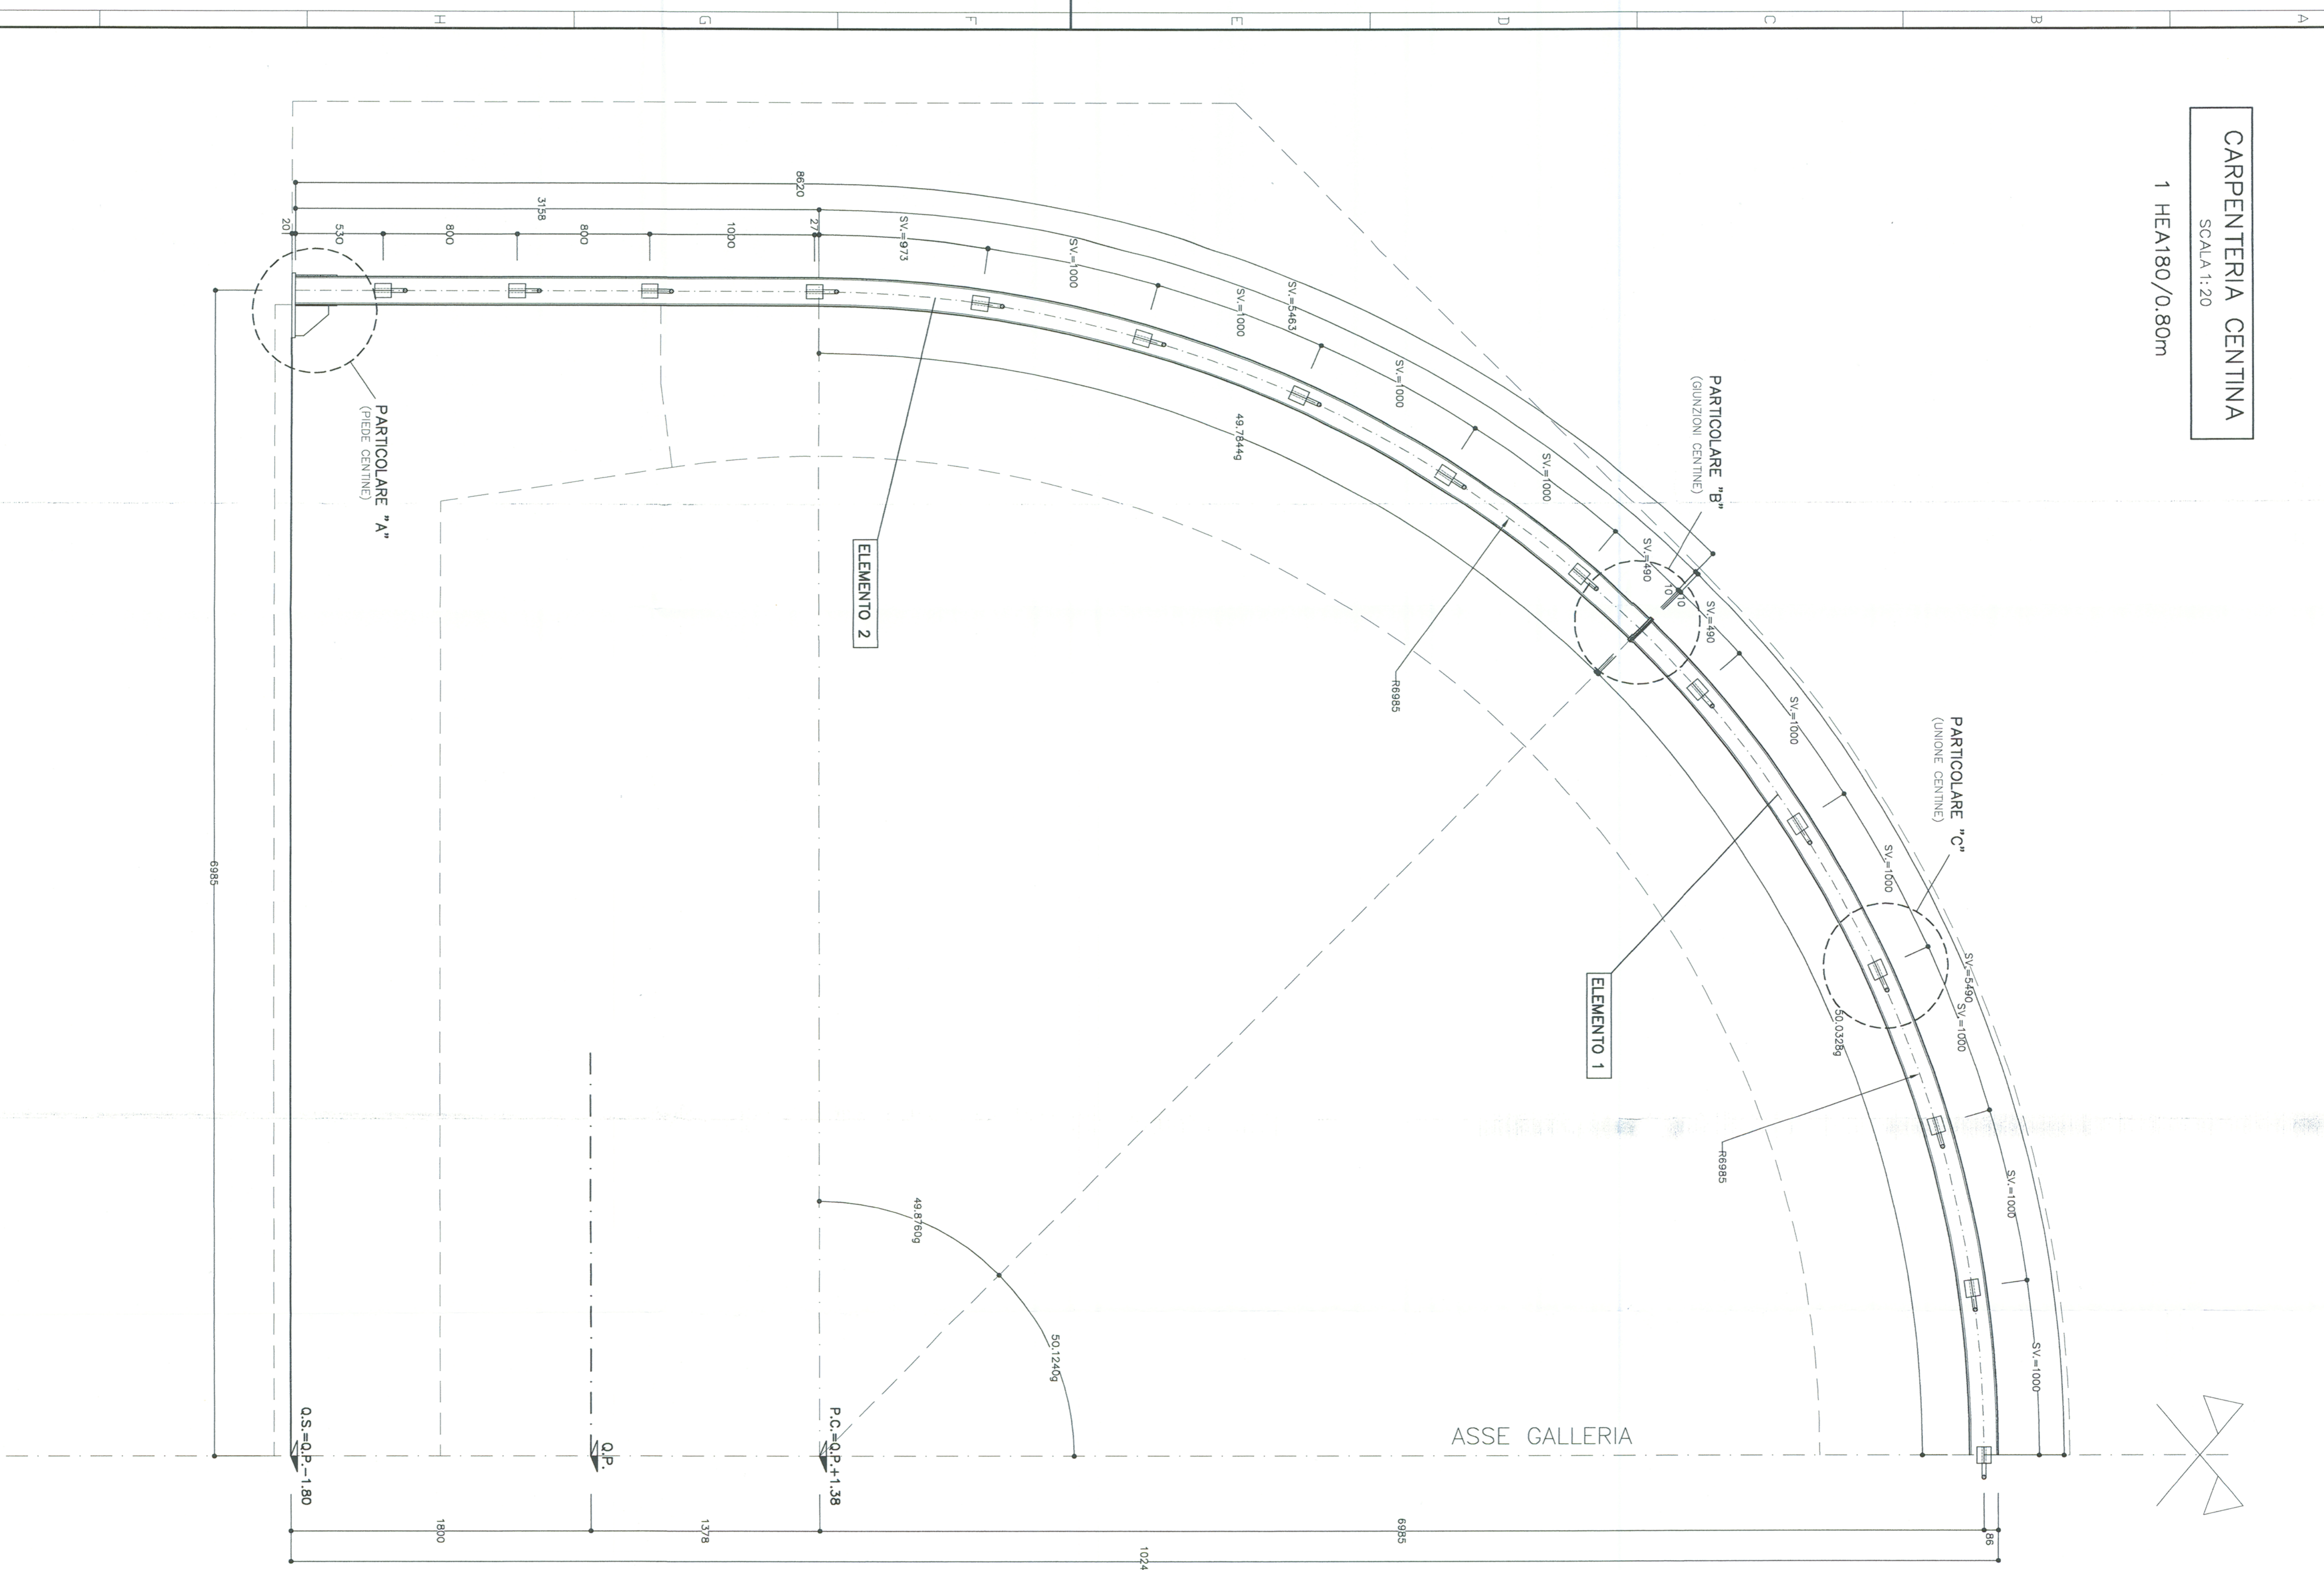


PARTICOLARE "A"

SCALA 1:5

PIEDE CENTINA

SEZIONE C-C

SEZIONE B-B

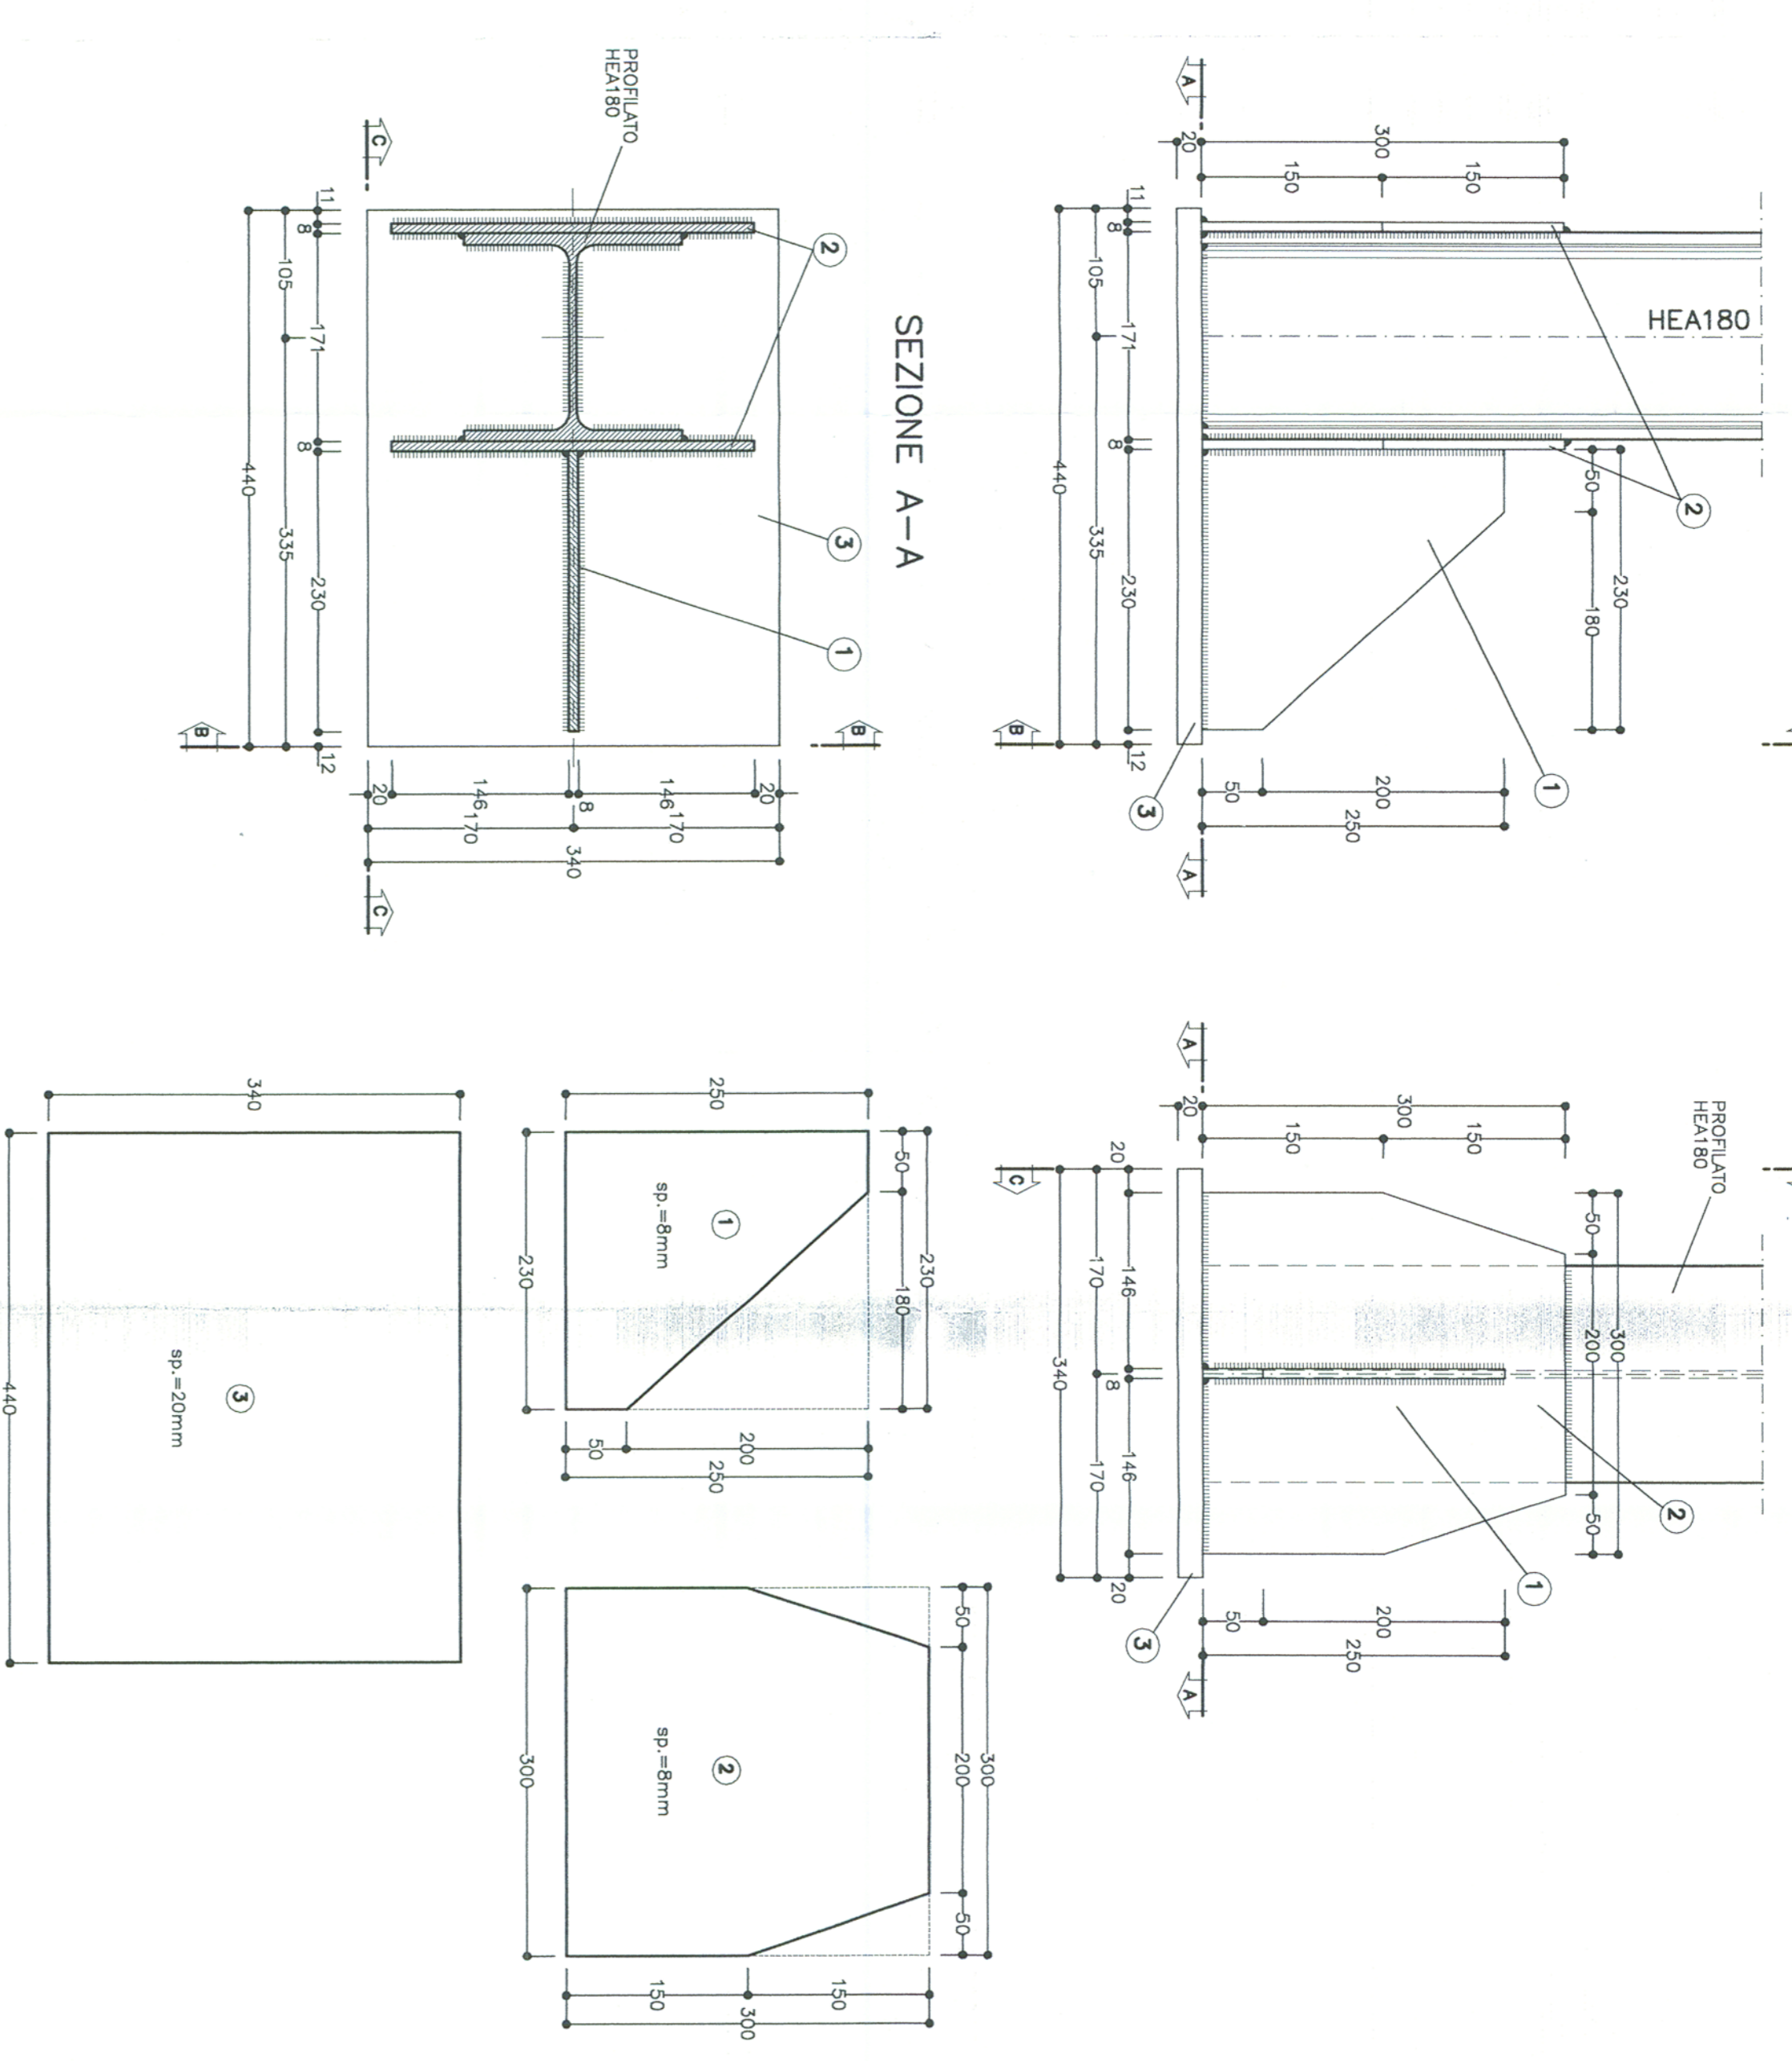

SCHEMA CENTINE

SCALA 1:100

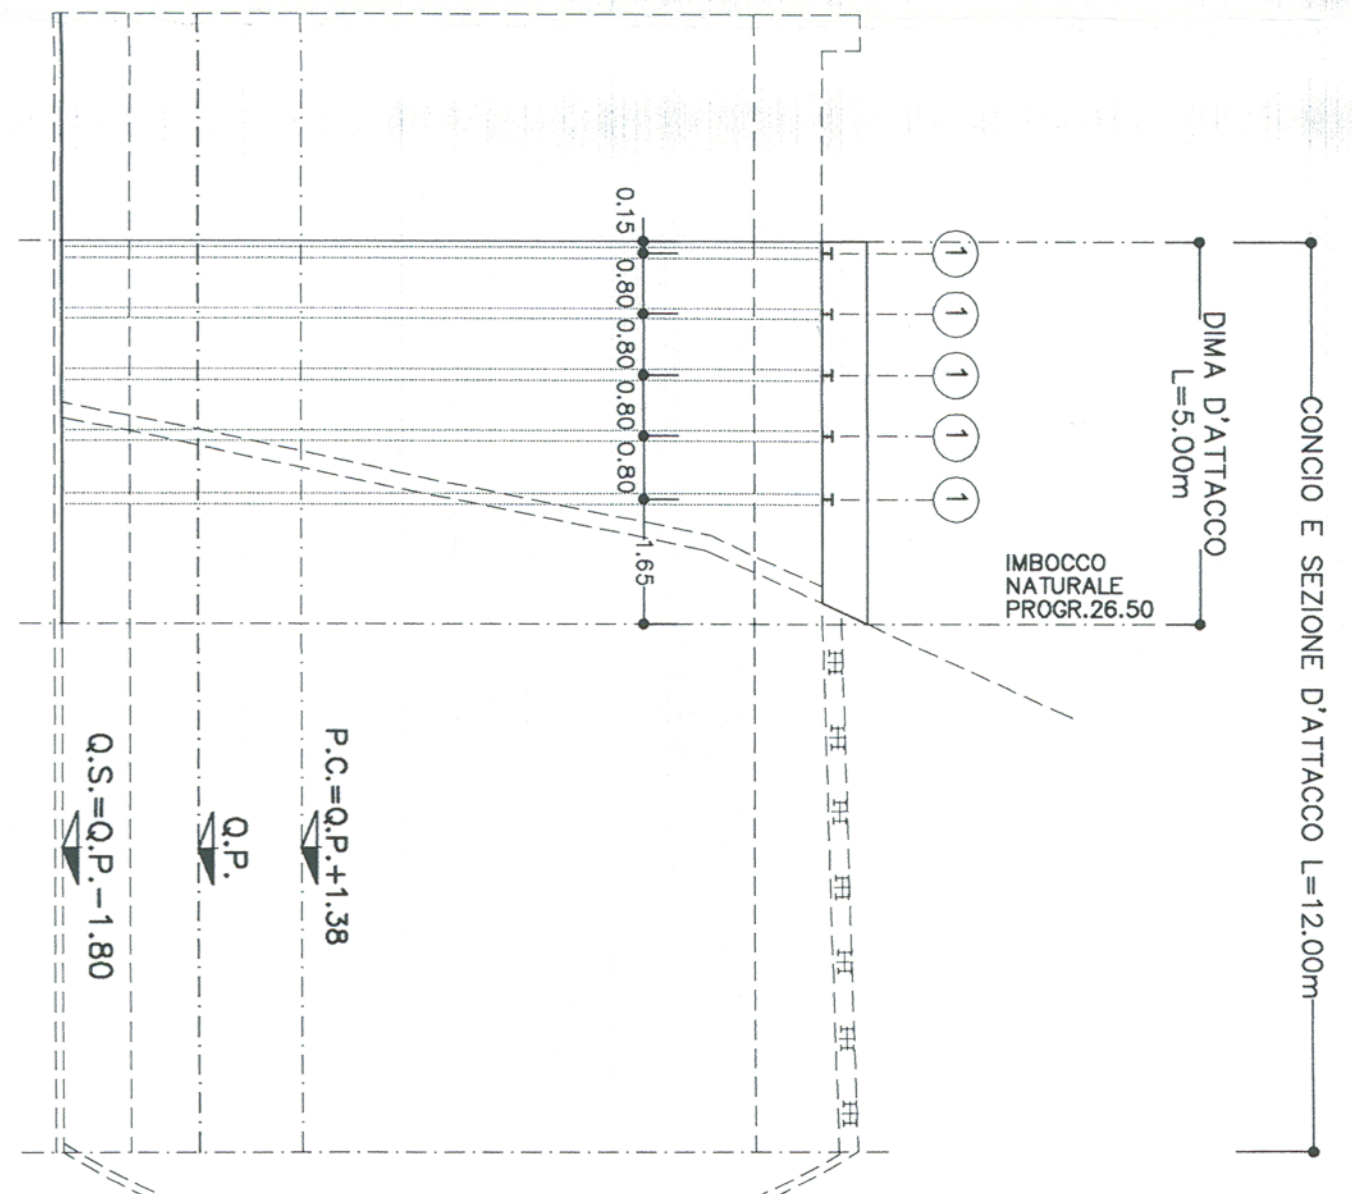


TABELLA MATERIALI

NOTA BENE

LE MISURE E DEI SEMPLICI DELLE CENTINE SONO CALCOLATI RISPETTO AL LORO ASSI, AL NOSTRO DELLA PRATICA. LE MISURE SONO ESPRESSE IN MILLIMETRI. EVENTUALI DIFFERENZE TRA LE MISURE TOTALI E LE SOMMATORIE DELLE MISURE PARZIALI SONO DOVUTE AGLI ARROTONDAMENTI AUTOMATICI DI AUTOCAD.

LEGENDA

P.C. = PIANO DI CENTINE
Q.P. = QUOTAZIONE PROGETTO
Q.S. = QUOTAZIONE SOTTO

COMMITTENTE



ALTA SORVEGLIANZA



GENERAL CONTRACTOR



INFRASTRUTTURE FERROVIARIE STRATEGICHE DEFINITE DALLA LEGGE OBBIETTIVO N.443/01 TRATTA A/V.A.C. TERZO VALICO DEI GIOVI PROGETTO ESECUTIVO

NUOVA VIABILITA' TRATTA VIA ERZELLI - VIA BORZOLI Galleria naturale - imbocco galleria lato Barzoli Dima - Carpenteria centine

GENERAL CONTRACTOR
COOP
Ing. E. C. COLOMBO

