




**SEZIONE B-B**  
SCALA 1:50

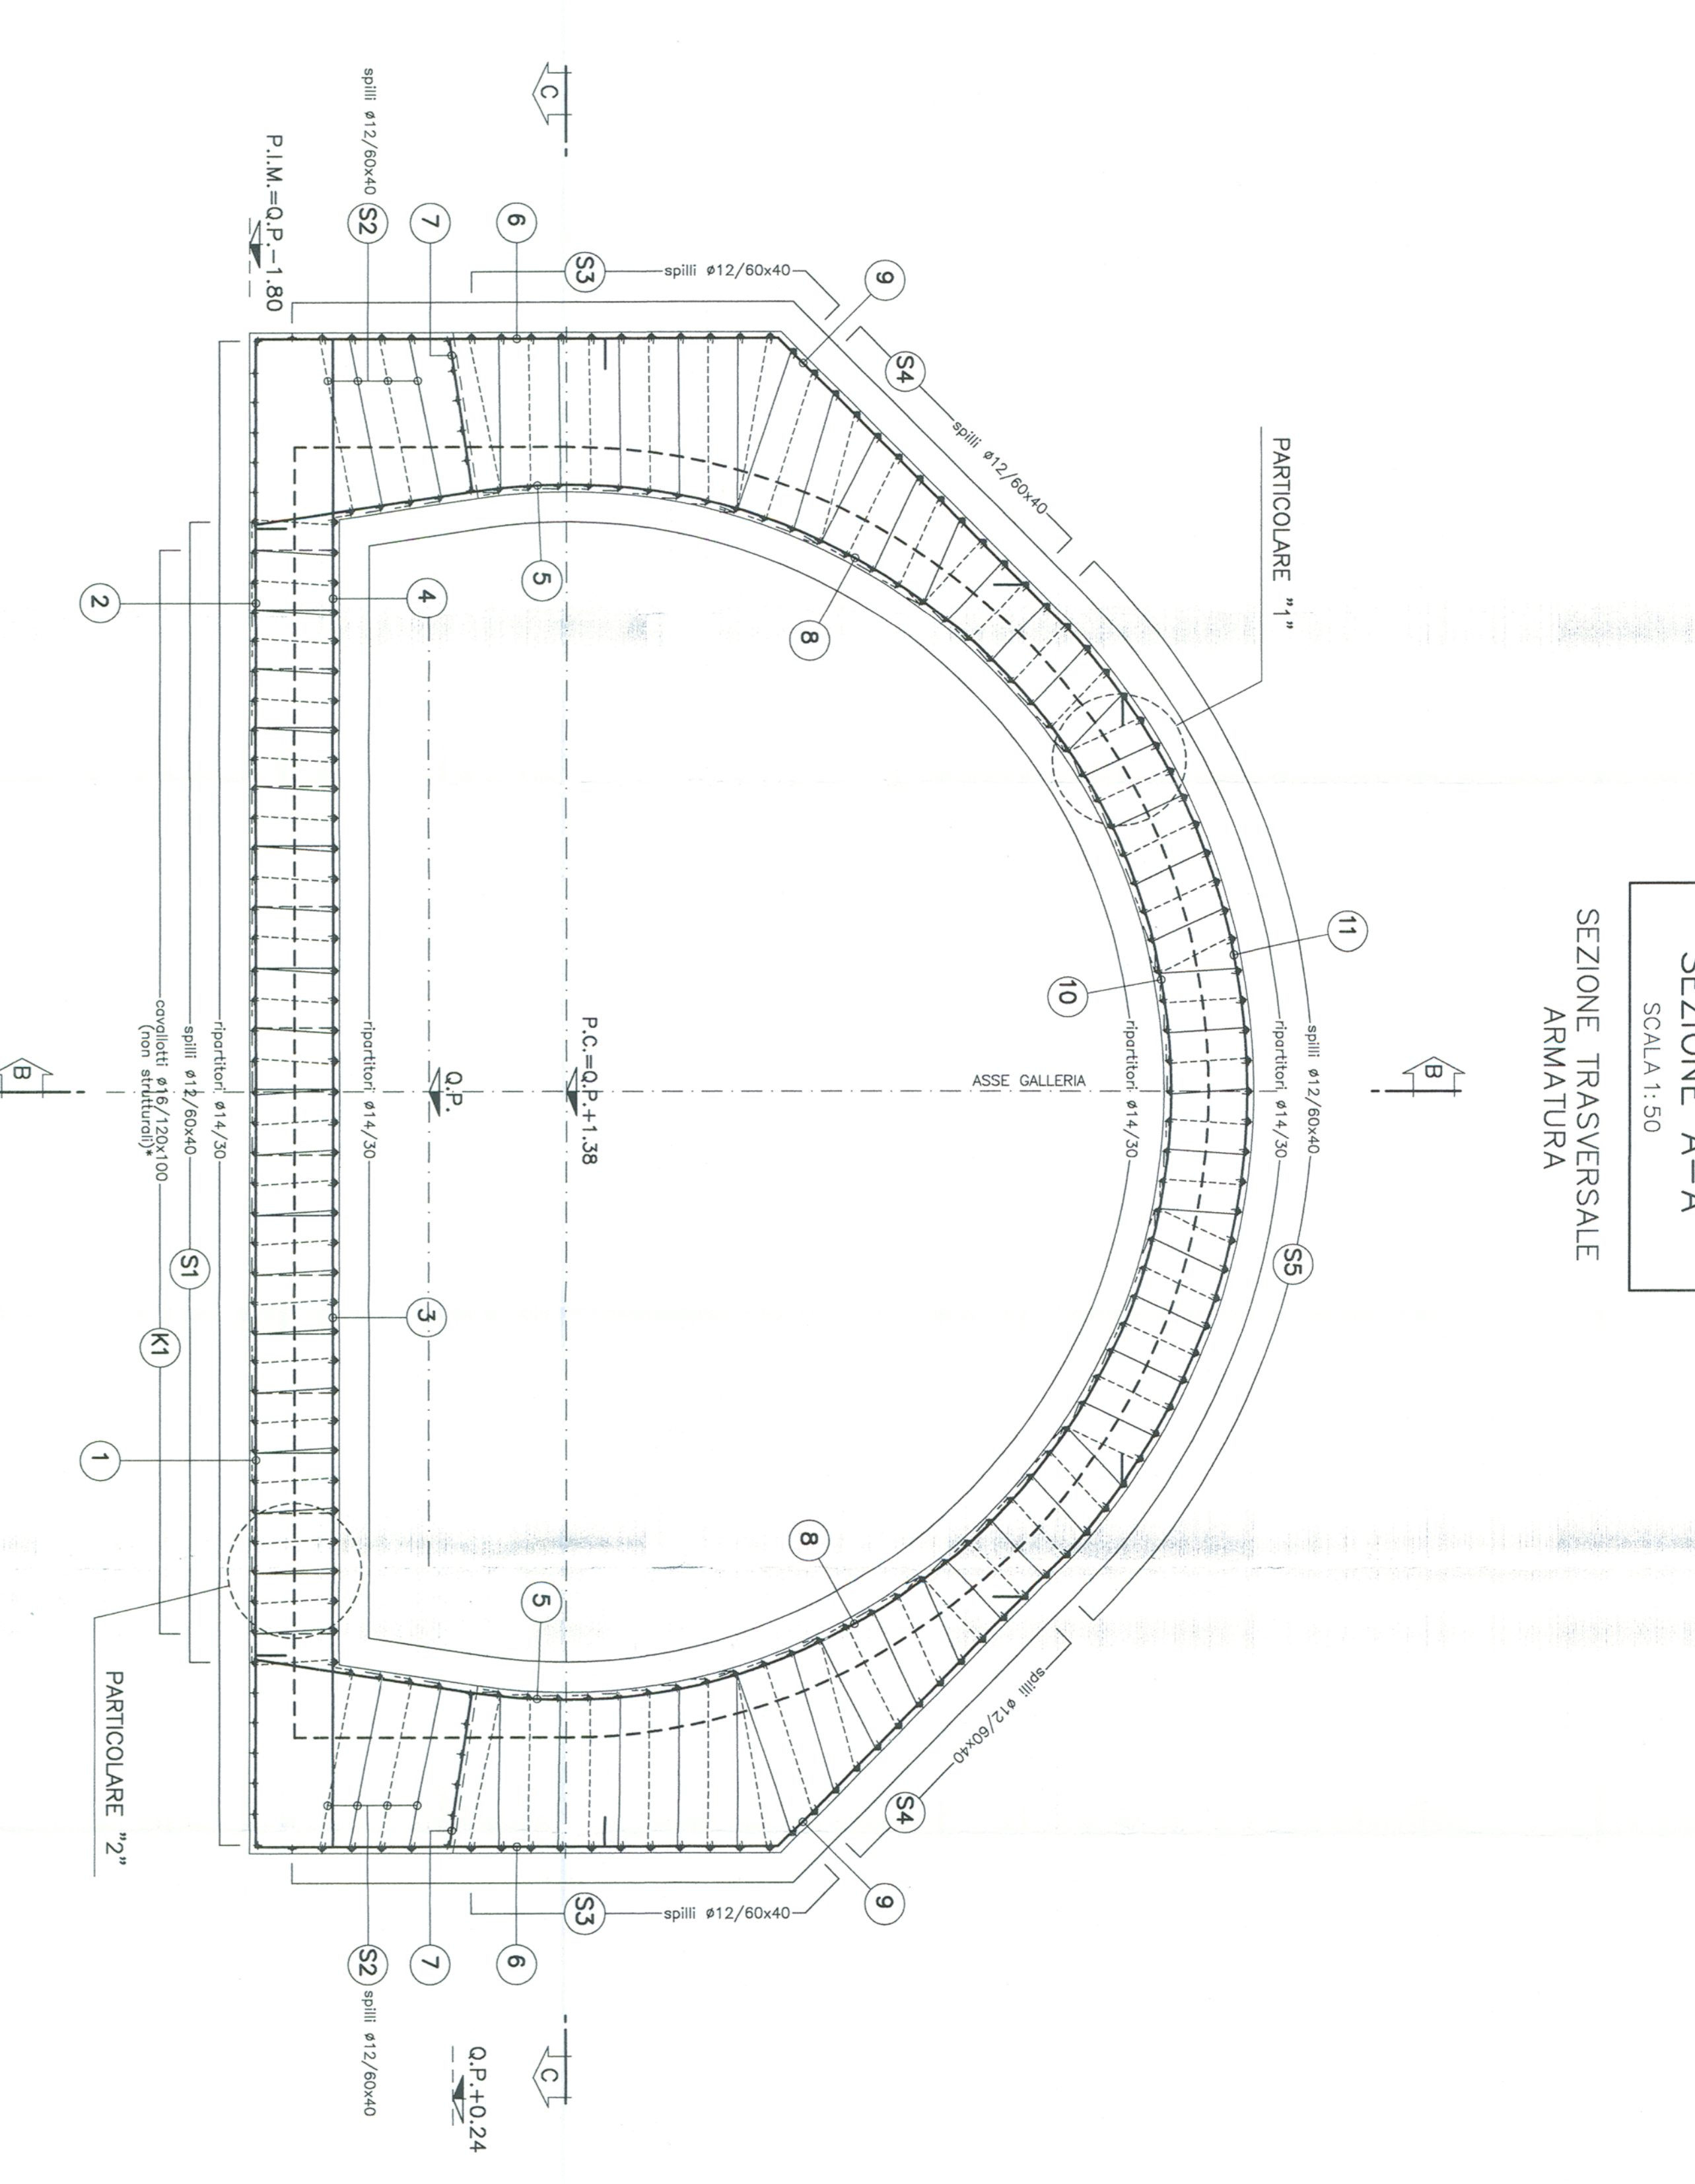


**SEZIONE A-A**  
SCALA 1:50

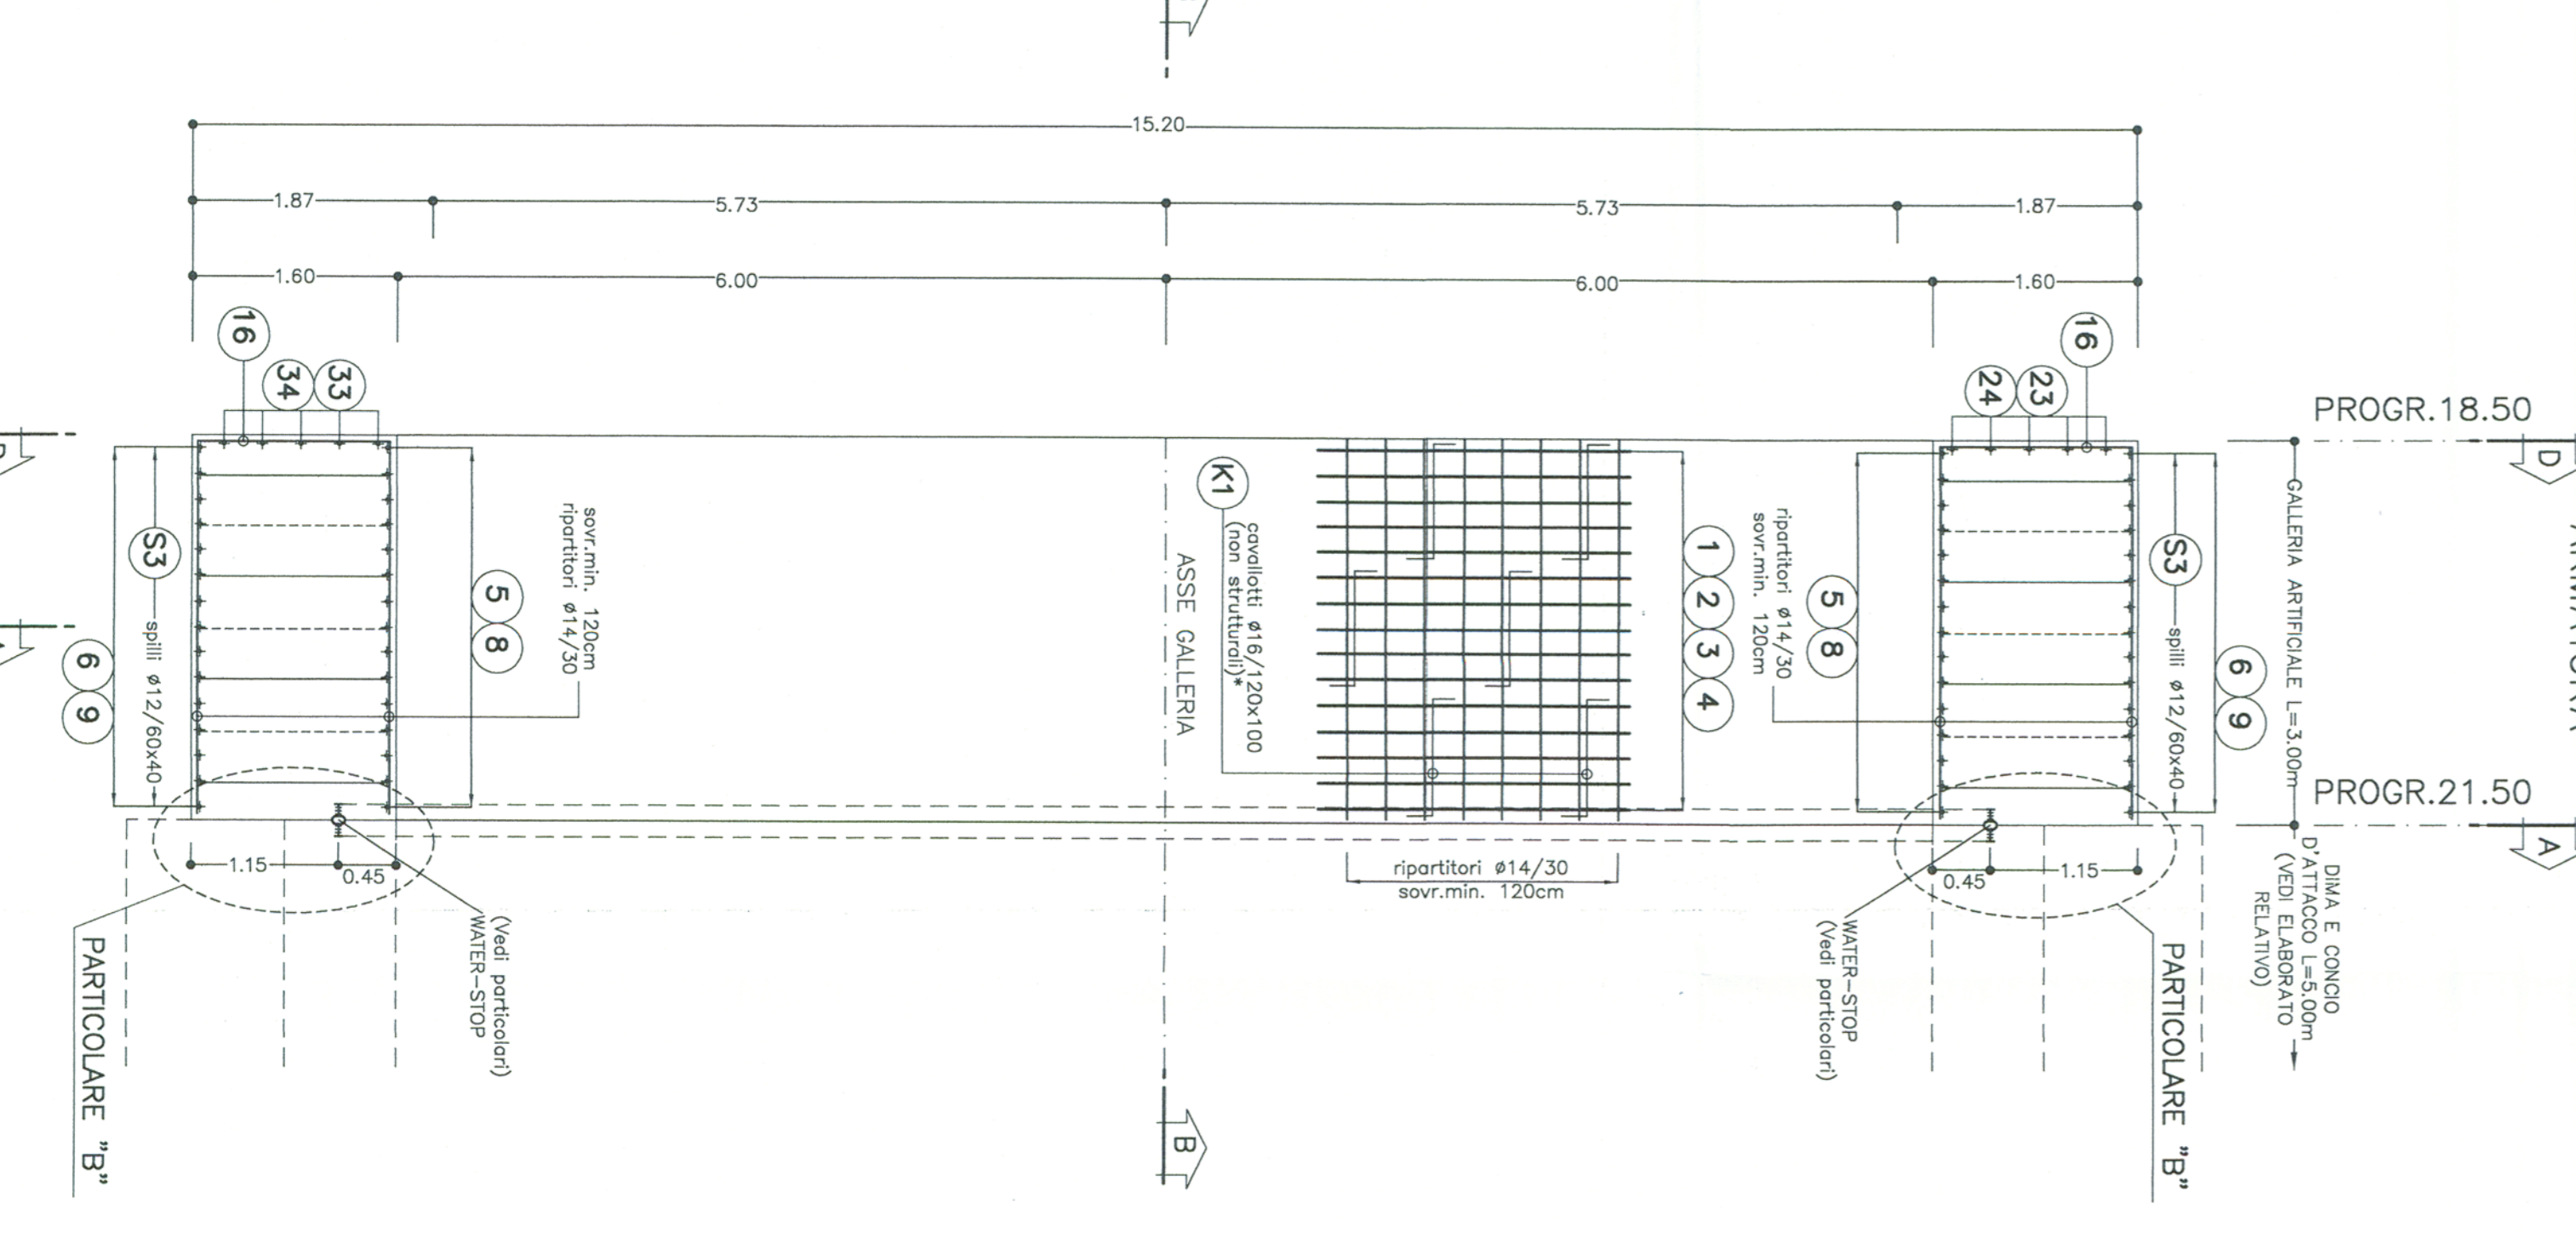


**PIANTA ARMATURA**  
SCALA 1:50

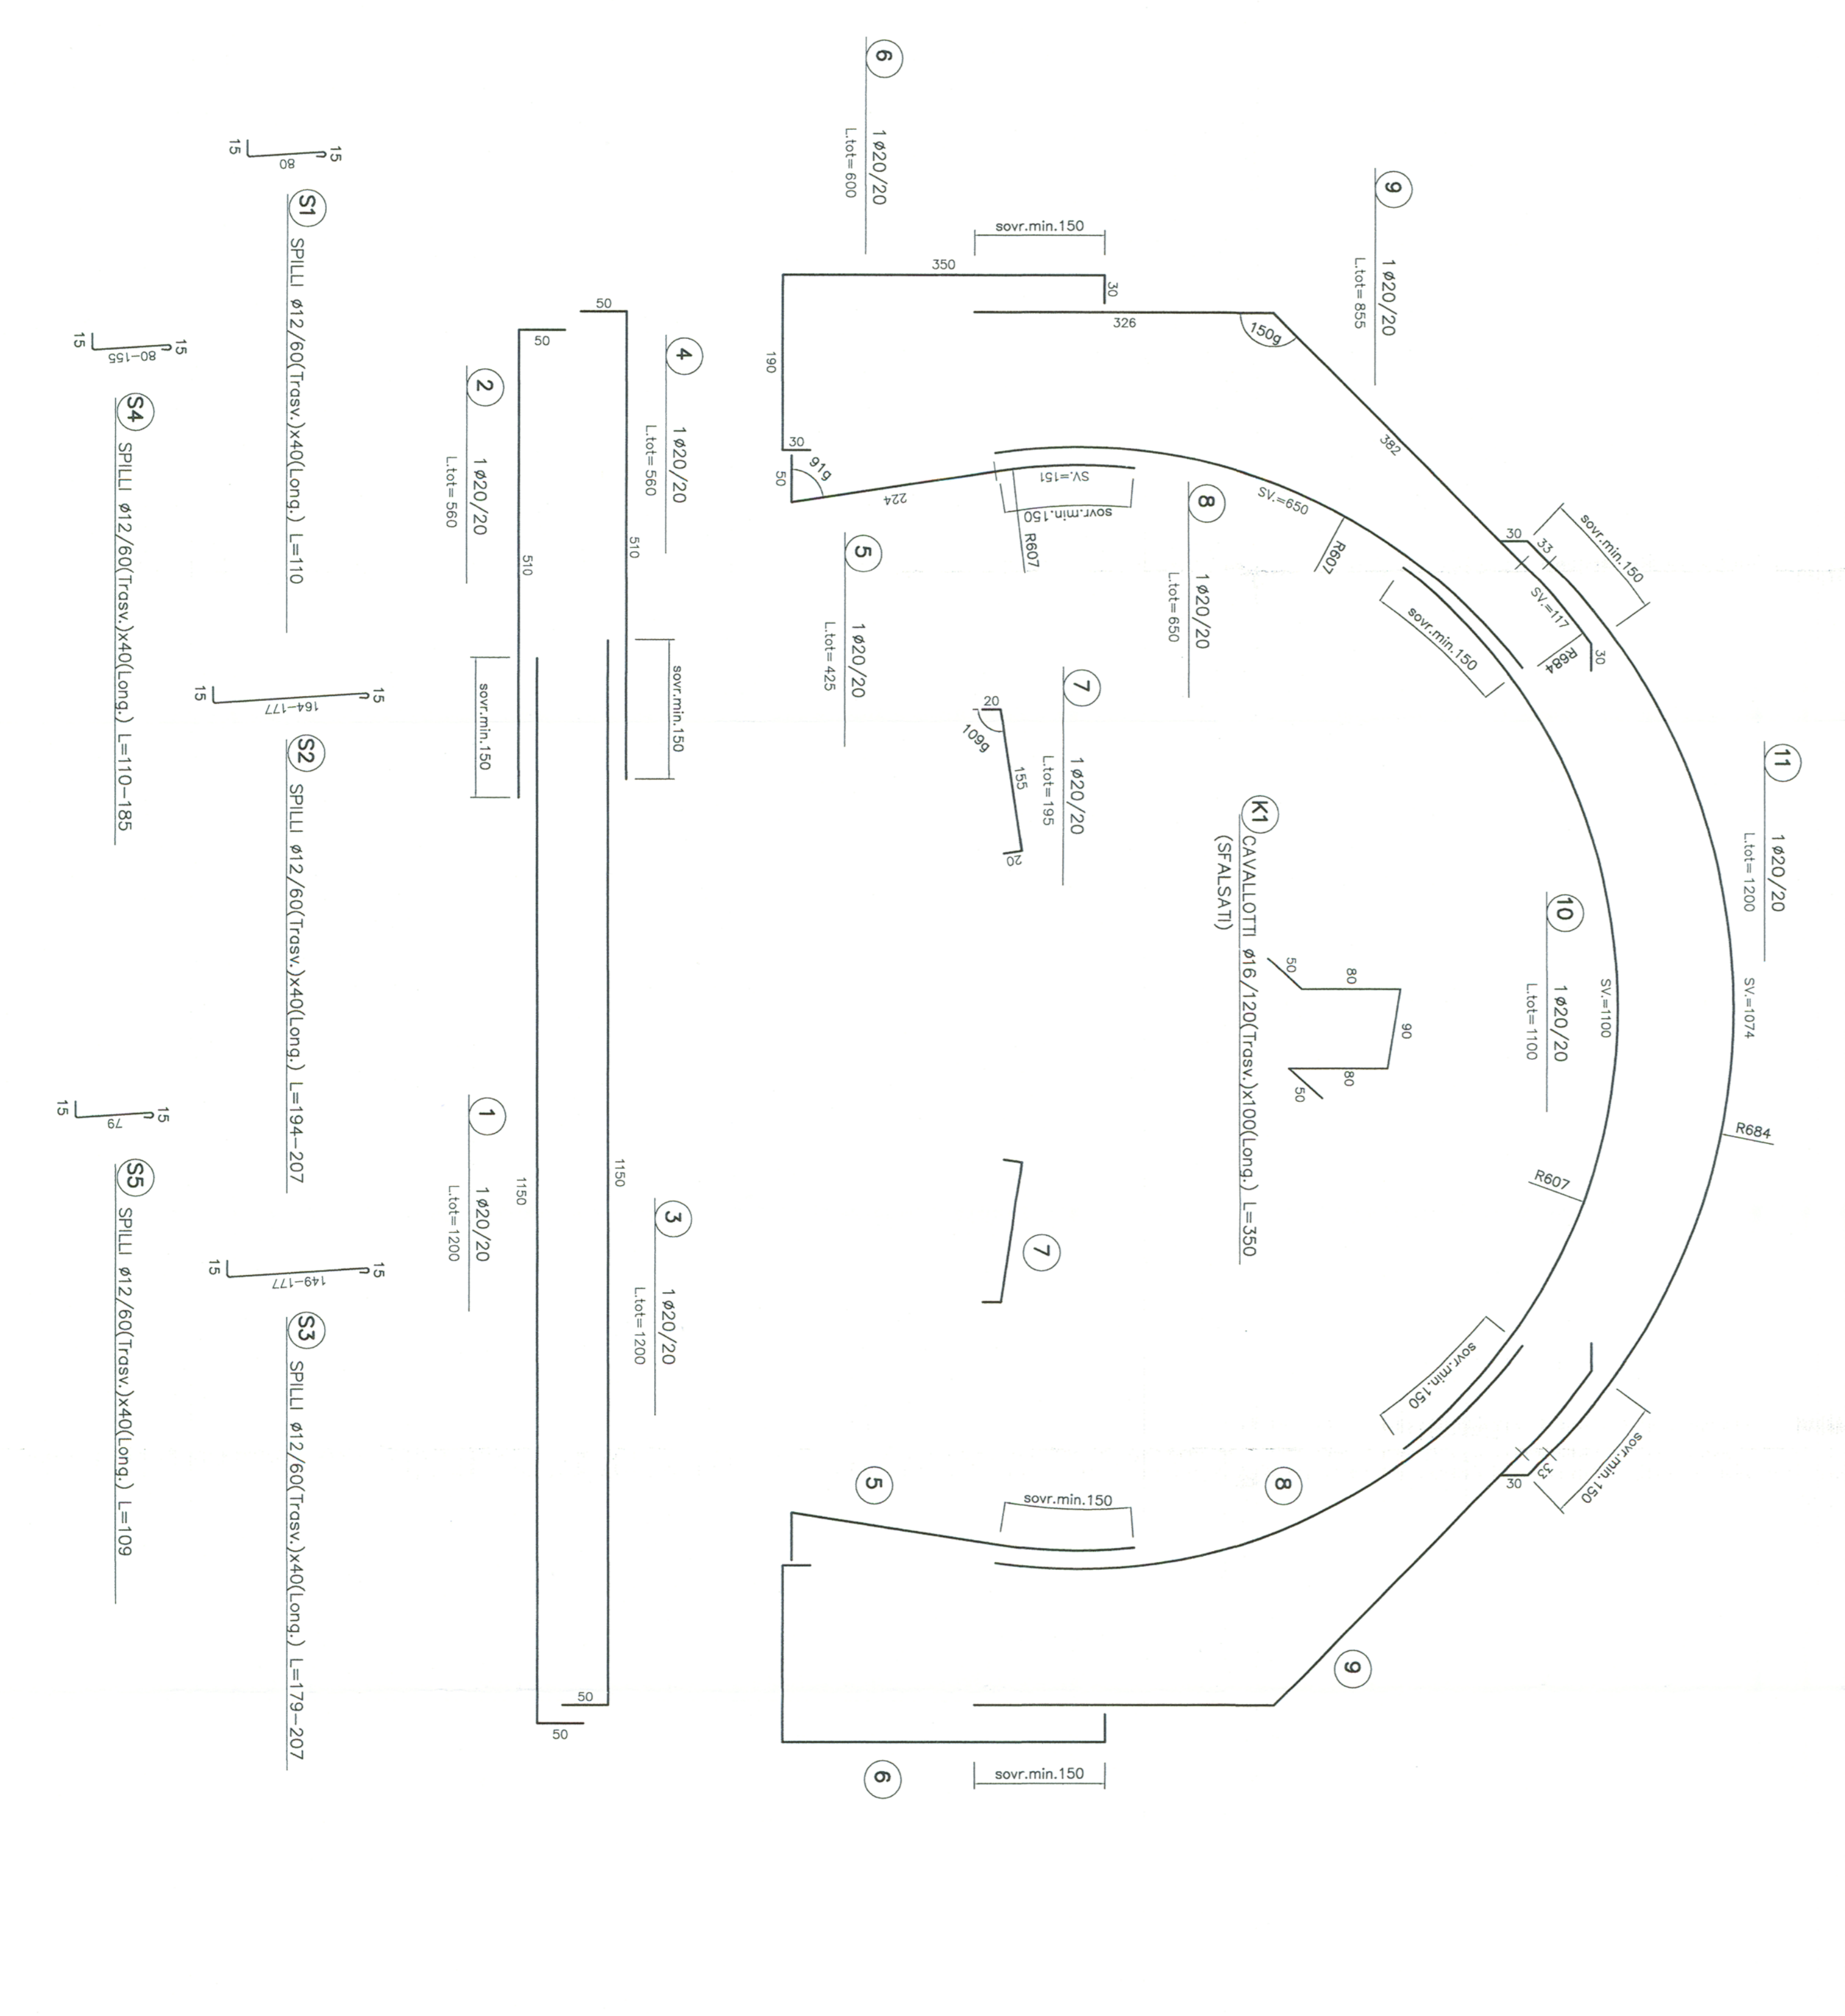

**PIANTA COPRIFERRO**  
SCALA 1:50

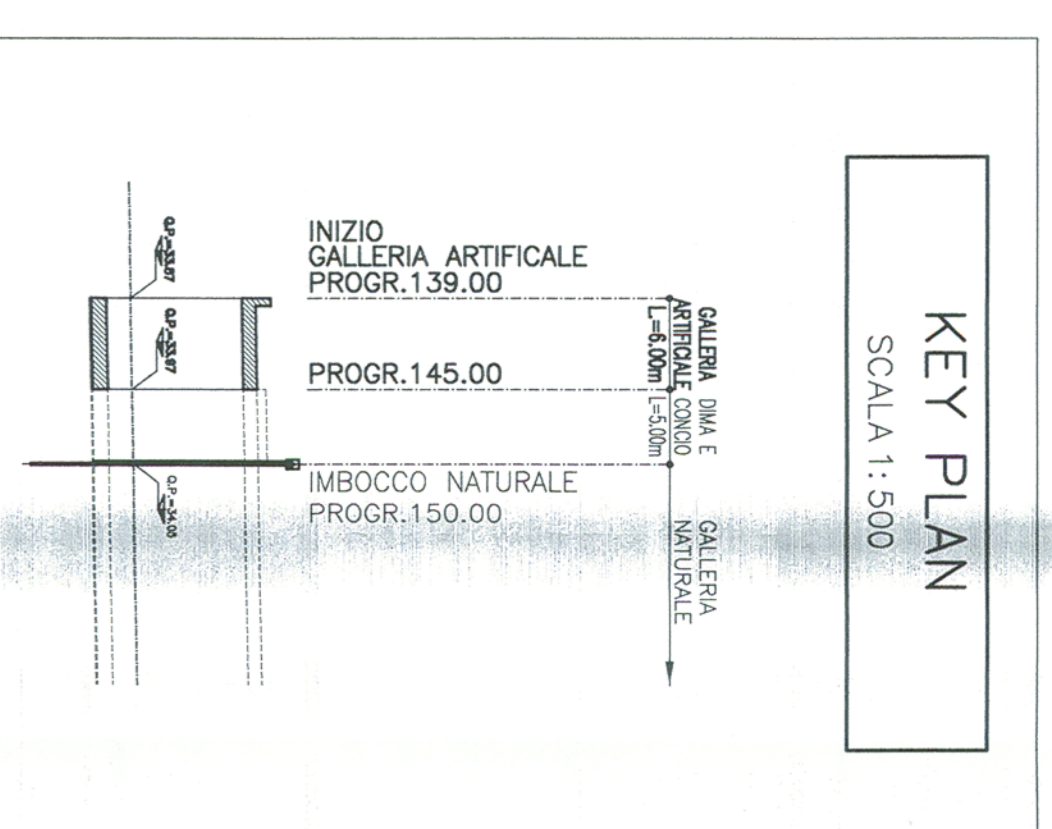


**KEY PLAN**  
SCALA 1:500

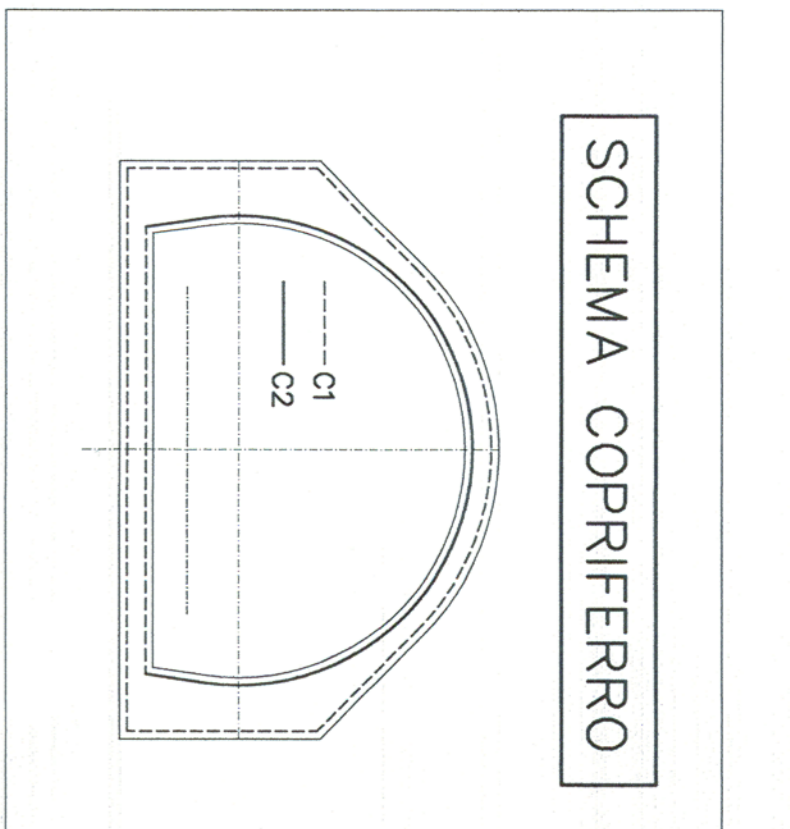

**SCHEMA COPRIFERRO**


**PARTICOLARE "A"**  
SCALA 1:20

PARTICOLARE WATER-STOP  
PROFLO LONGITUDINALE B-B

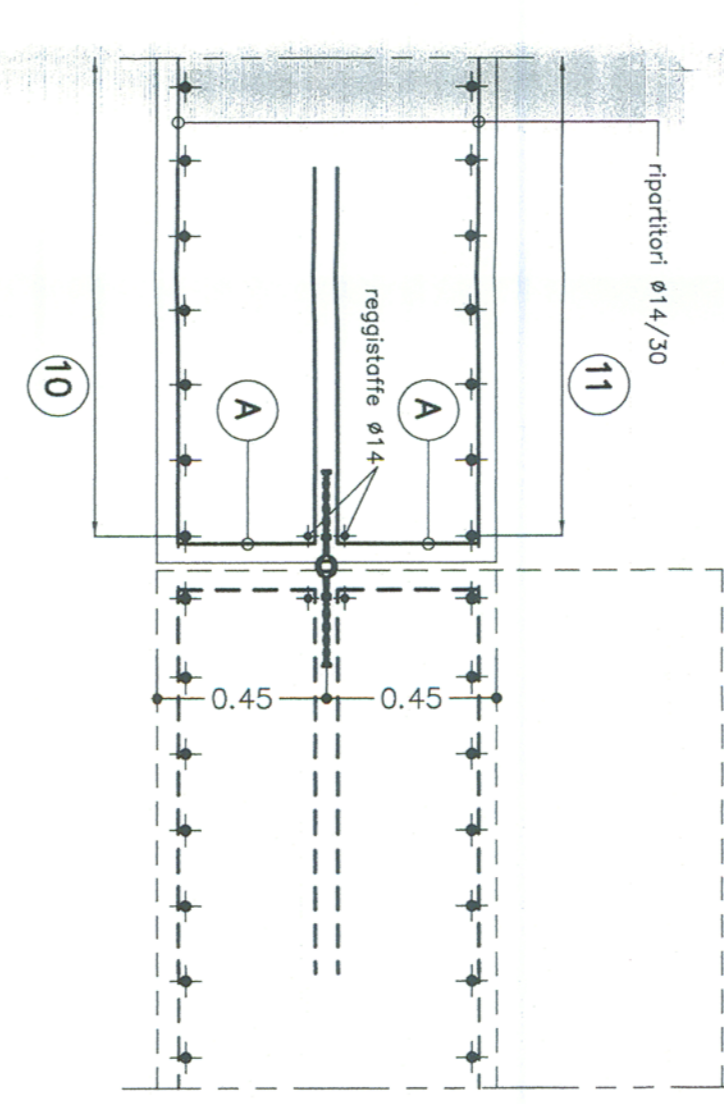



**PARTICOLARE "B"**  
SCALA 1:20

PARTICOLARE WATER-STOP  
PIANTA C-C

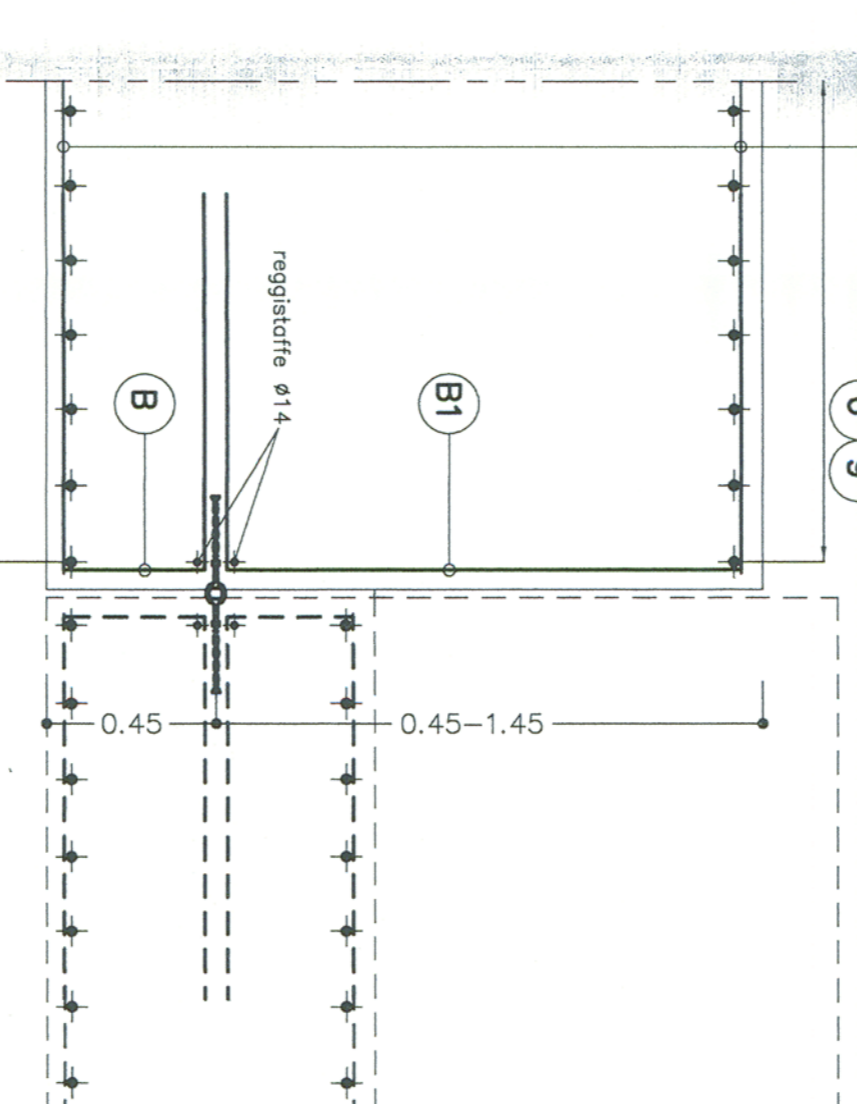

**PARTICOLARE "C"**  
SCALA 1:20

PARTICOLARE WATER-STOP  
PROFLO LONGITUDINALE B-B

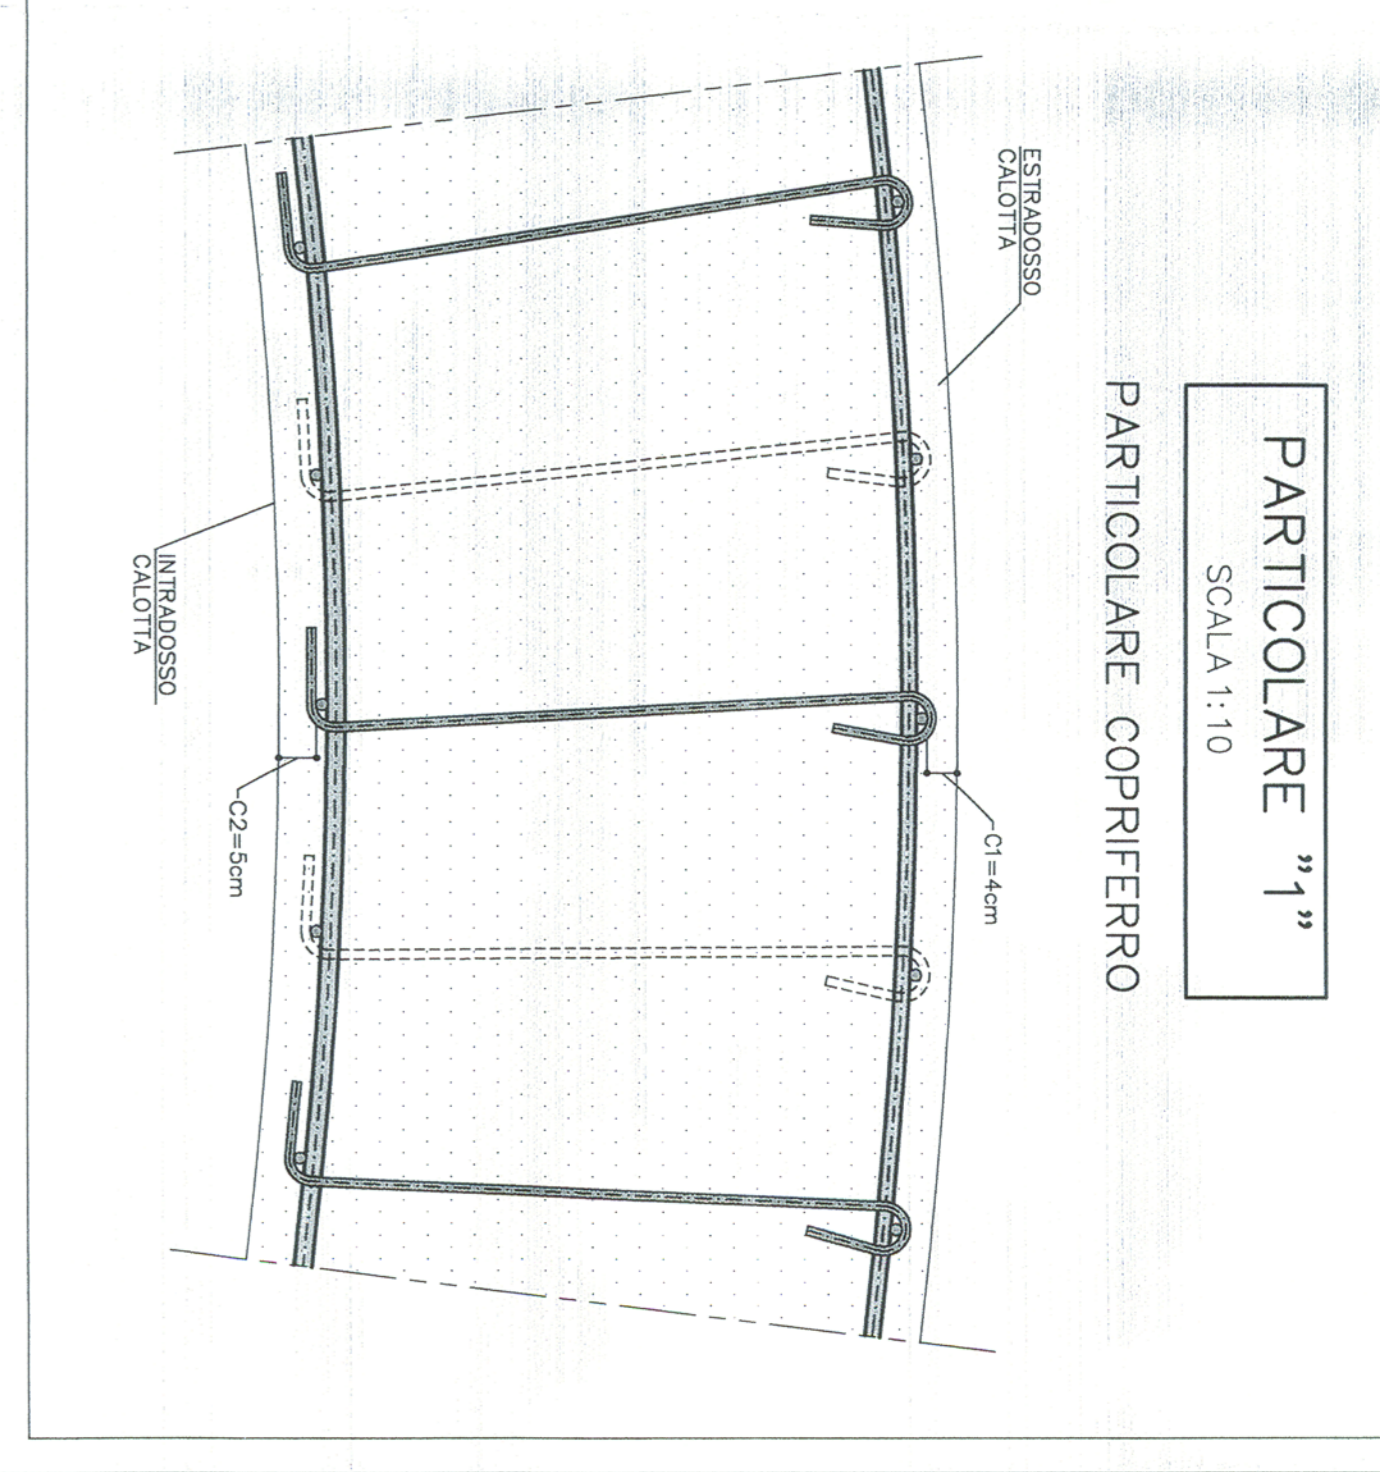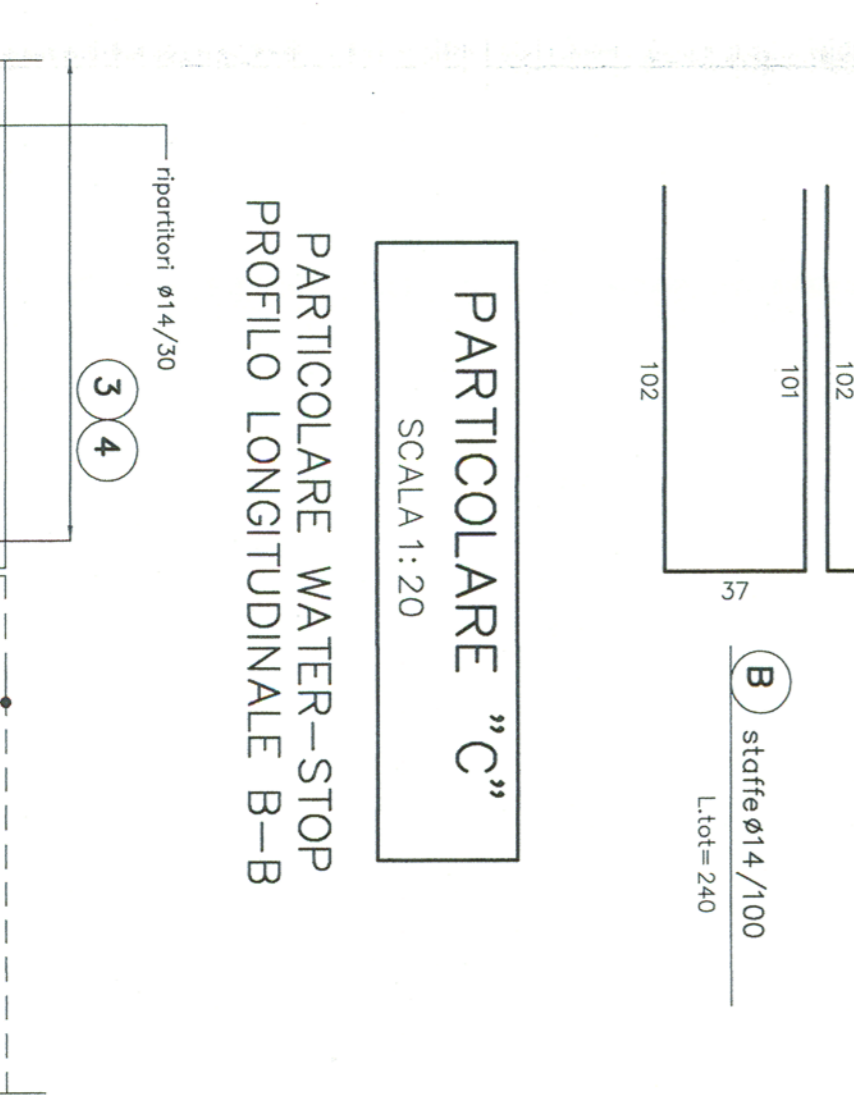


**PARTICOLARE "1"**  
SCALA 1:10

PARTICOLARE COPRIFERRO

**PARTICOLARE "2"**  
SCALA 1:10

PARTICOLARE COPRIFERRO ARCO ROVESCIO

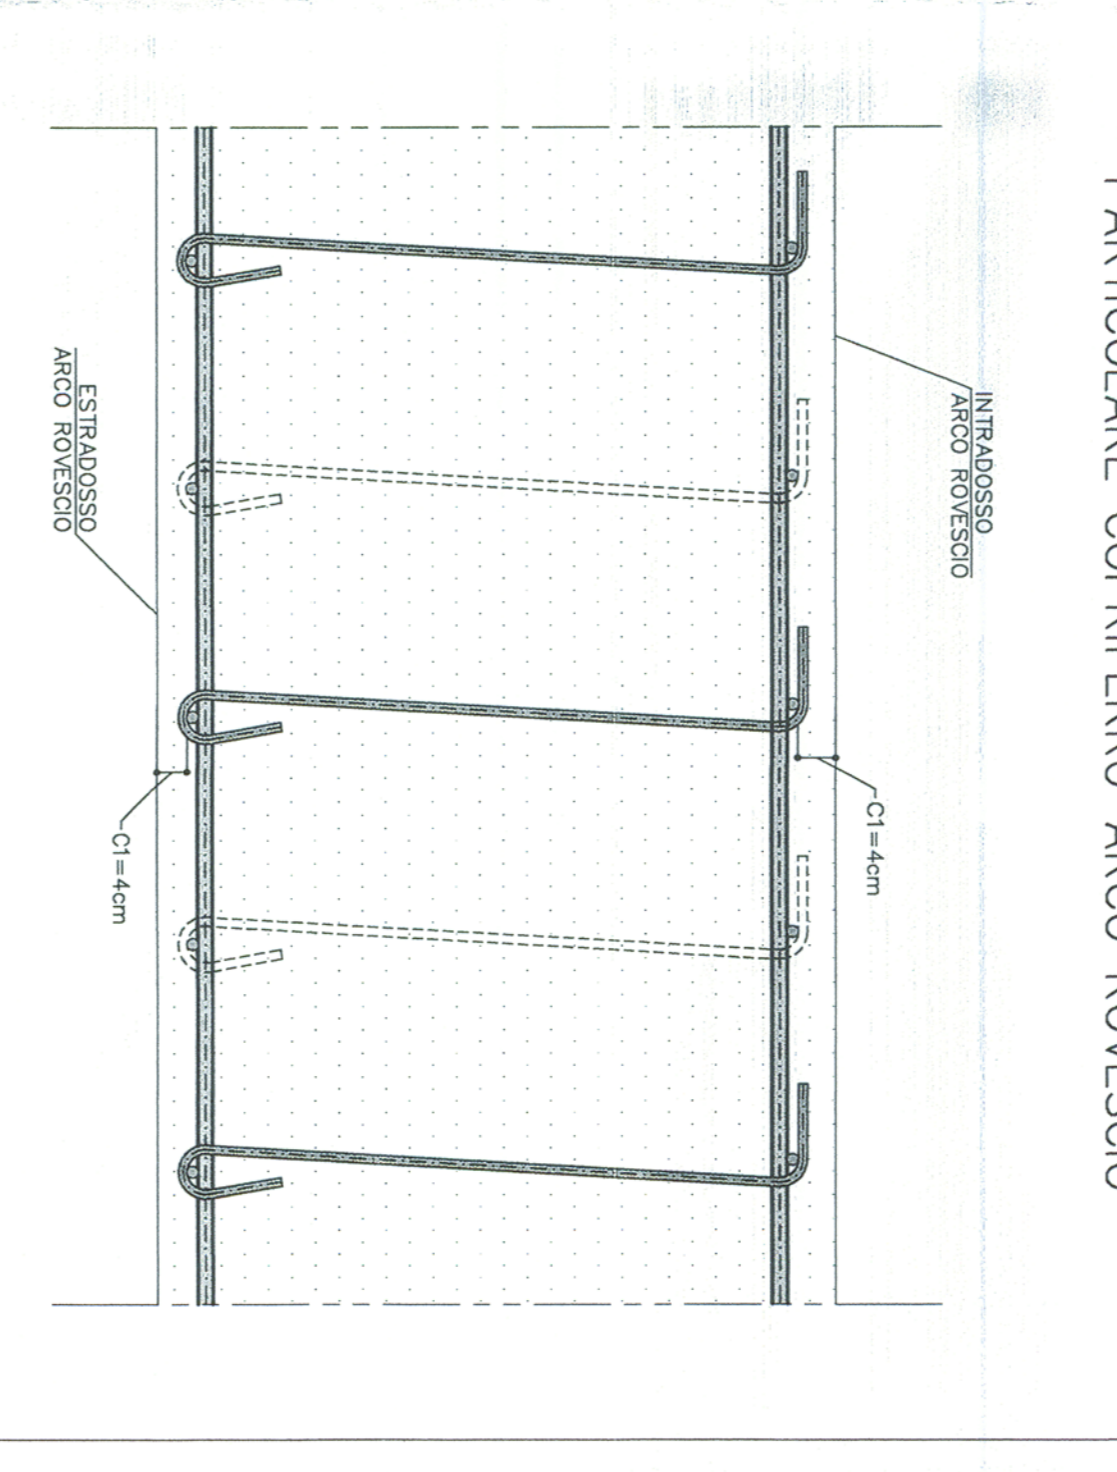

**TABELLA MATERIALI**

**NOTA**  
I CAVALLOTTI NON SONO DA CONSIDERARSI STRUTTURALI E POSSONO ESSERE EVENTUALMENTE SOSTITUITI CON ELEMENTI ALTERNATIVI

**NOTA BENE**  
I FERRI 1-2 E 3-4 DOVREBANO ESSERE MONTATI CON LE PERNICE ALTERNATE

**COMITENTE:**  
ALTA SPERANZIANA

**GENERAL CONTRACTOR:**  
COOP

**INFRASTRUTTURE FERROVIARIE STRATEGICHE DEFINITE DALLA LEGGE OBBIETTIVO N.443/01**

**TRATTA A.V.A.C. TERZO VALICO DEI GIOVI**  
PROGETTO ESECUTIVO

**NUOVA VIABILITA' TRATTA VIA ERZELLI - VIA BORZOLI**  
Galleria naturale - Imbocco galleria lato Borzoli  
Galleria artificiale e portale di imbocco - Armatura Tav 1/2

**GENERAL CONTRACTOR:**  
Cociv

**DIRETTORE DEI LAVORI:**  
VALDO PER COSTRUZIONE

**IL DIRETTORE DEI LAVORI**  
Dott. Ing. Luigi Zaccaria

**PROGETTO:**  
I.G.51, E, C.V., B.B., G.A.S.A.O.X, 0.0.2, A

**SCALA:**  
1:50