




SEZIONE TRASVERSALE
TIPO "4A"
TRATTO M-N
SCALA 1:50

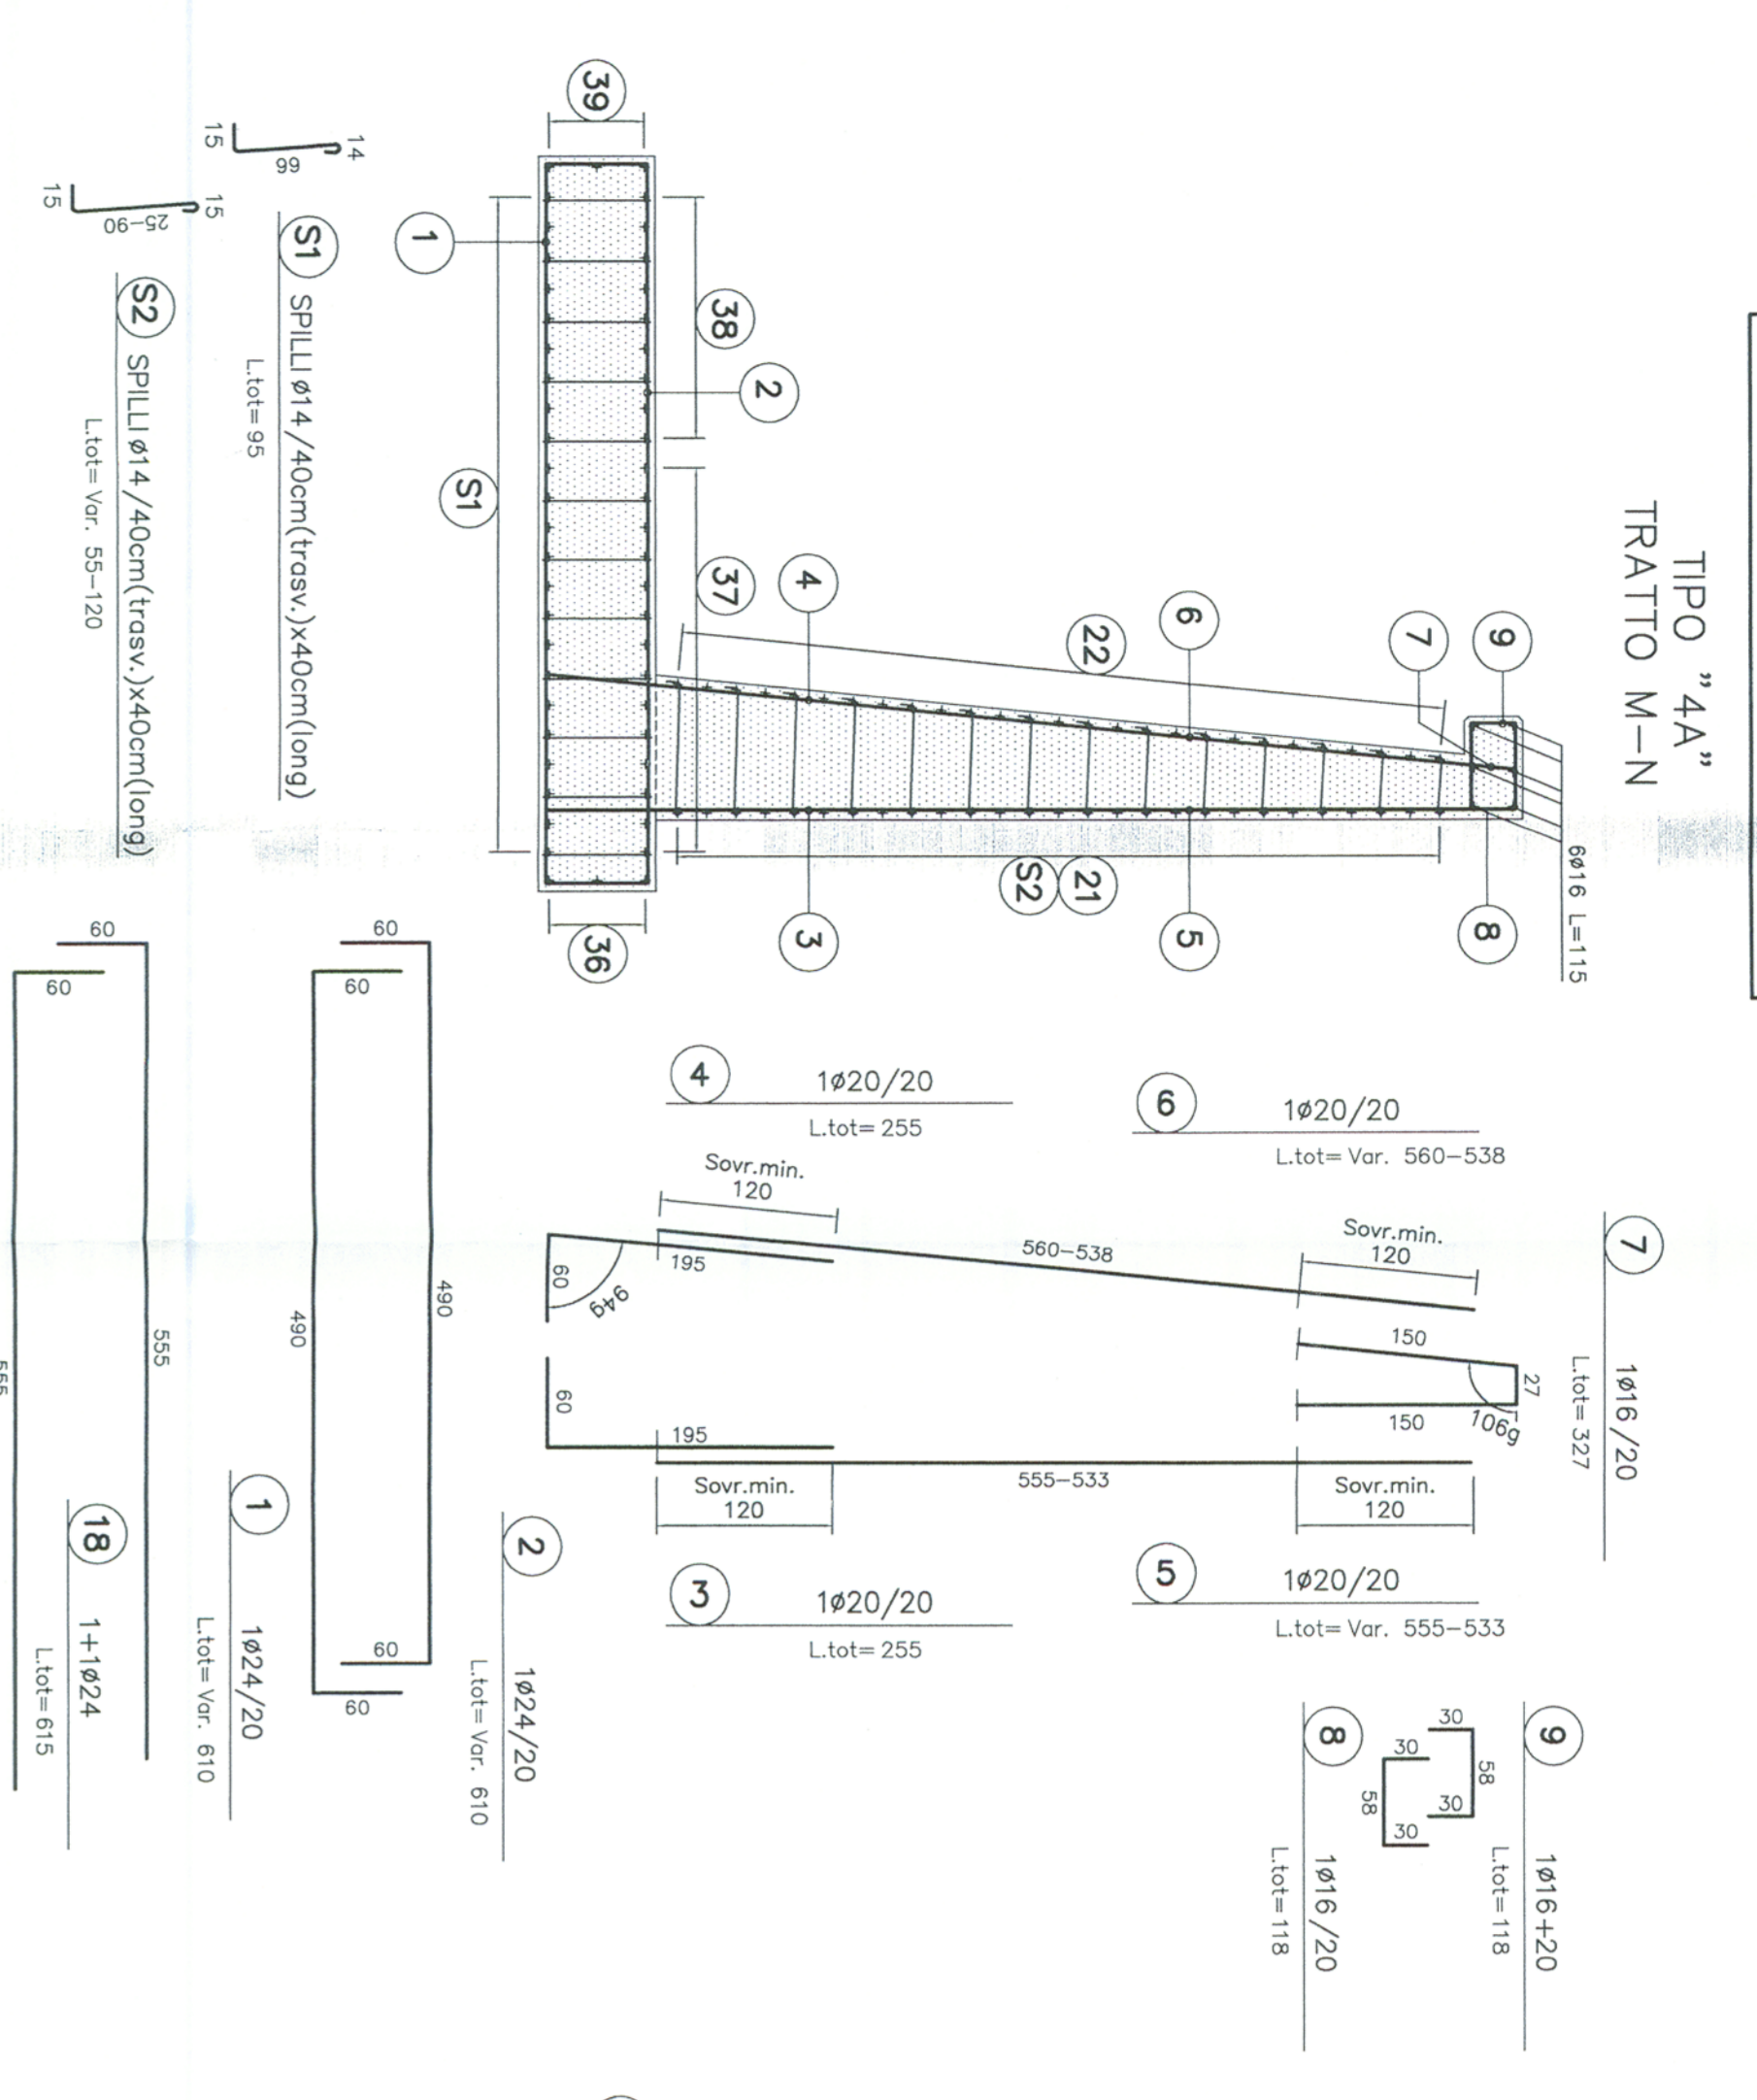


SEZIONE TRASVERSALE
TIPO "4A"
TRATTO N-O
SCALA 1:50

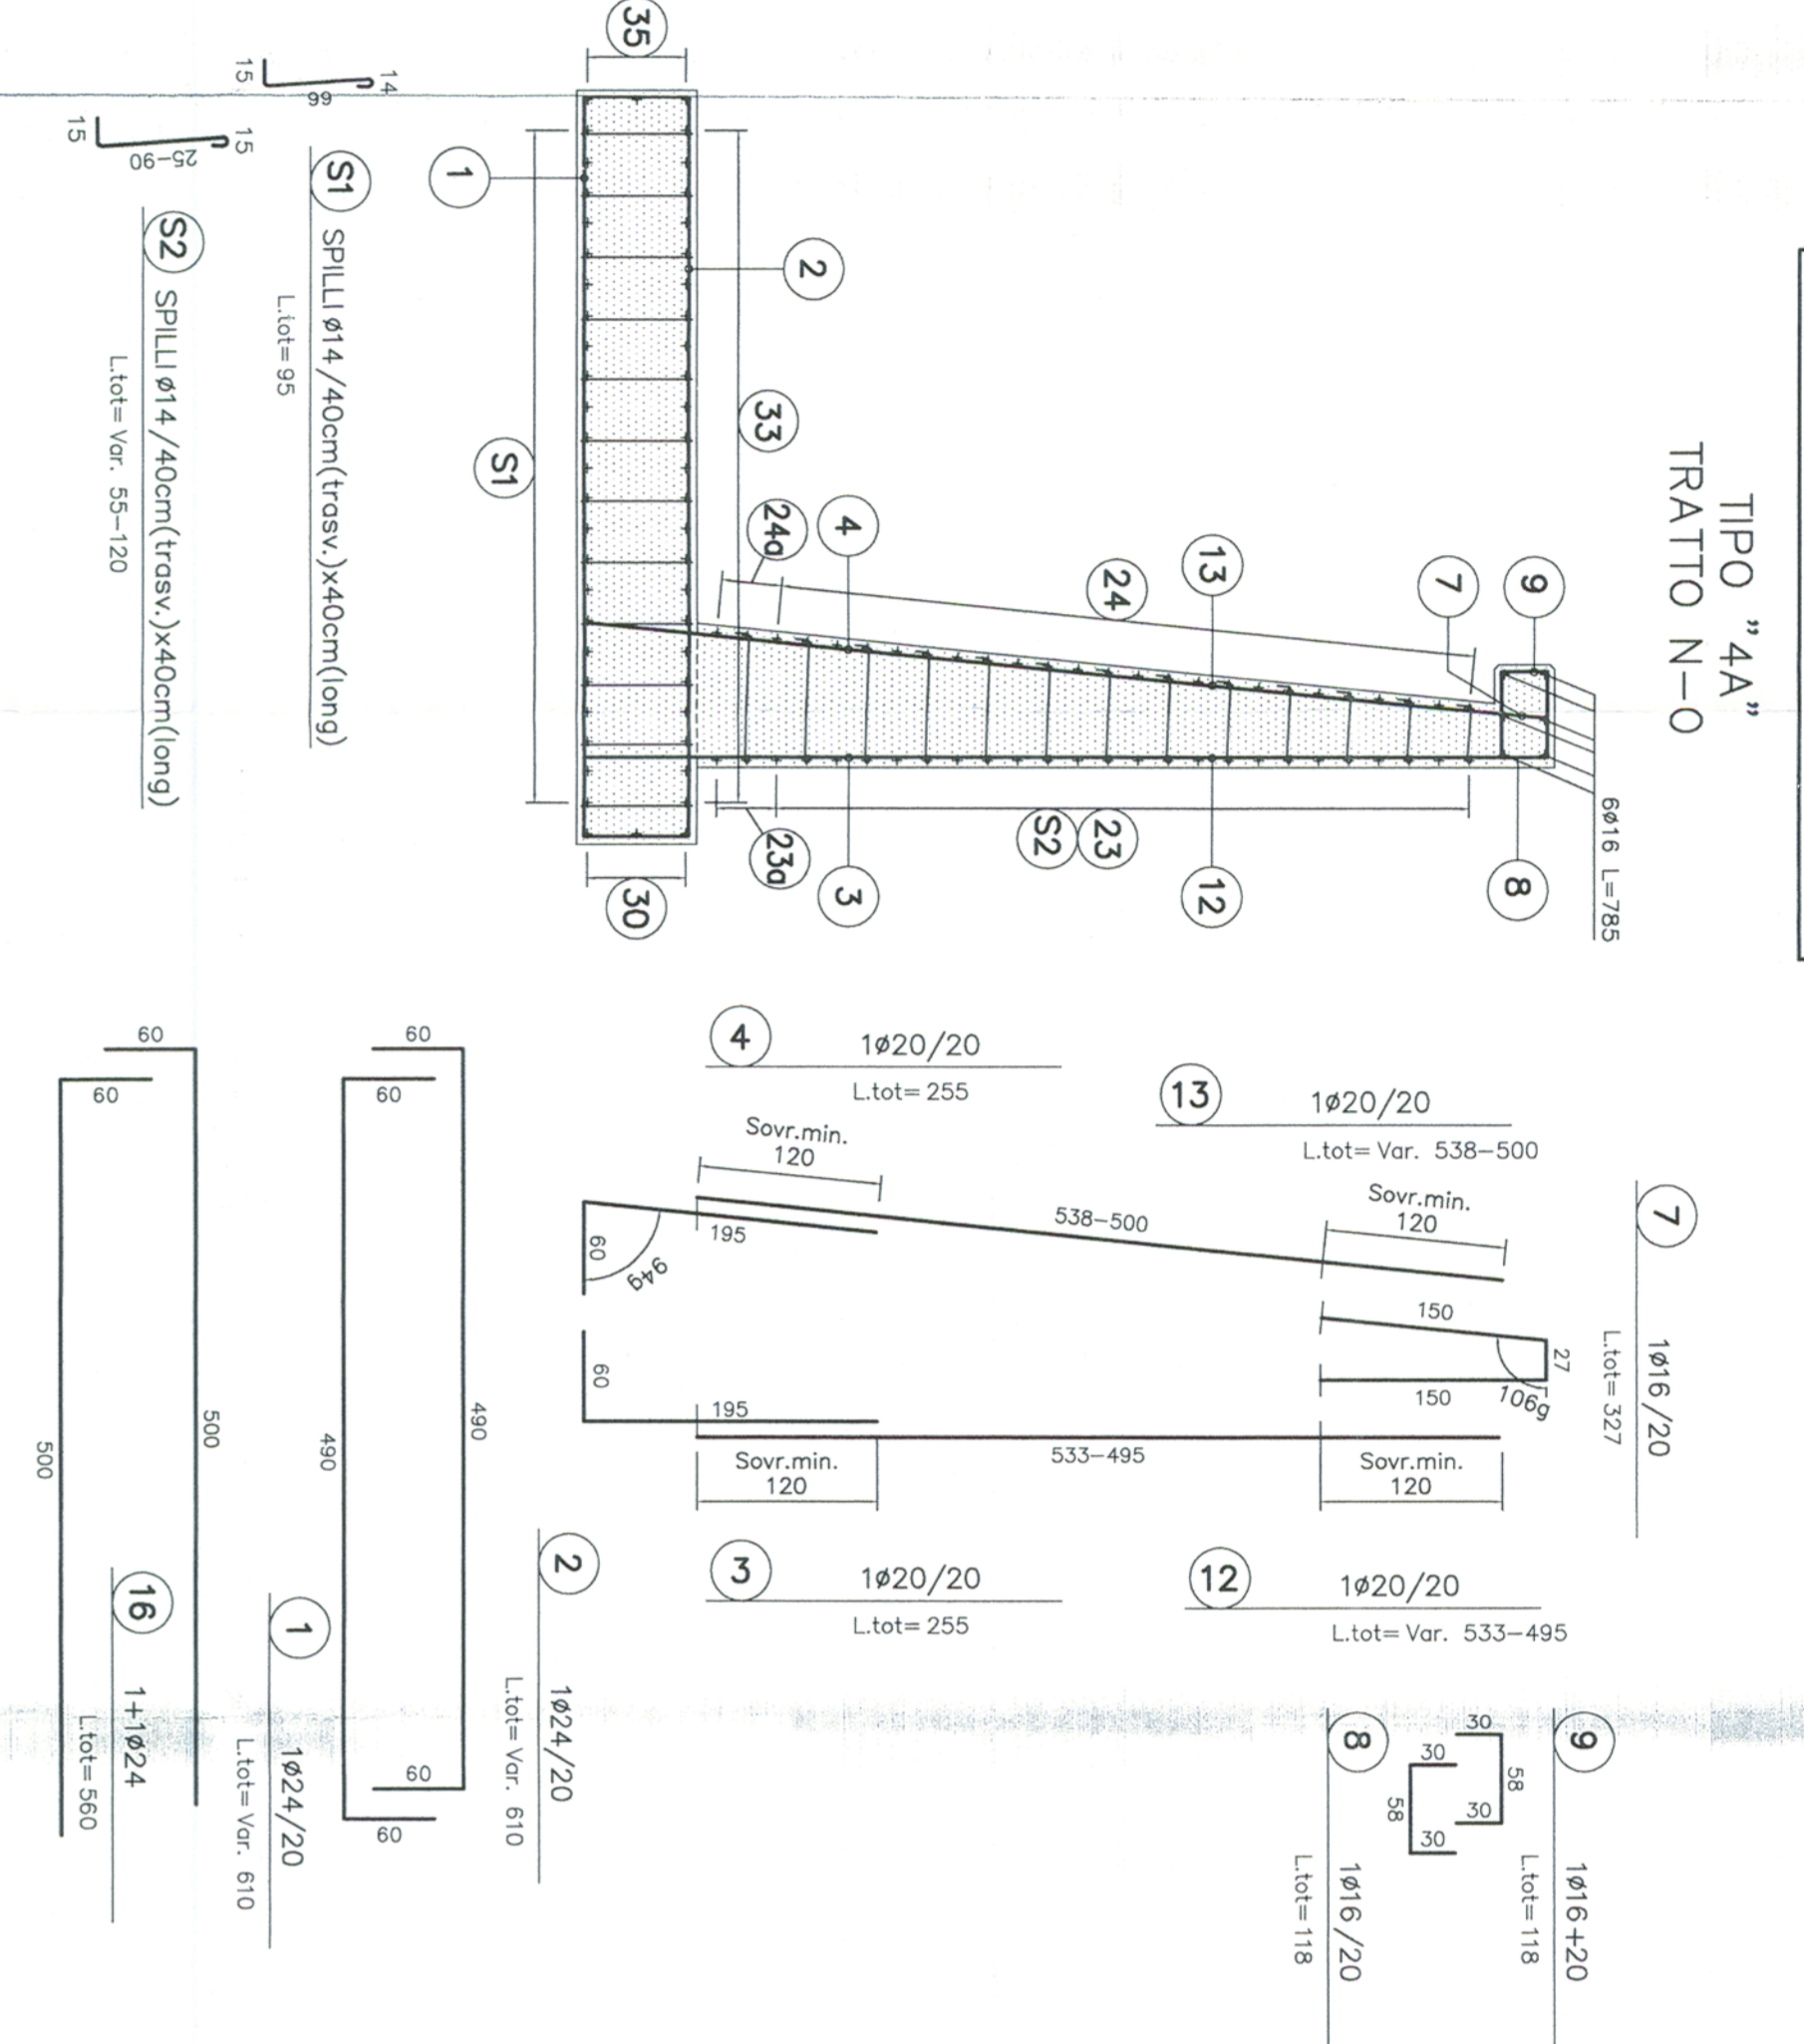


SEZIONE TRASVERSALE
TIPO "4A"
TRATTO O-P
SCALA 1:50

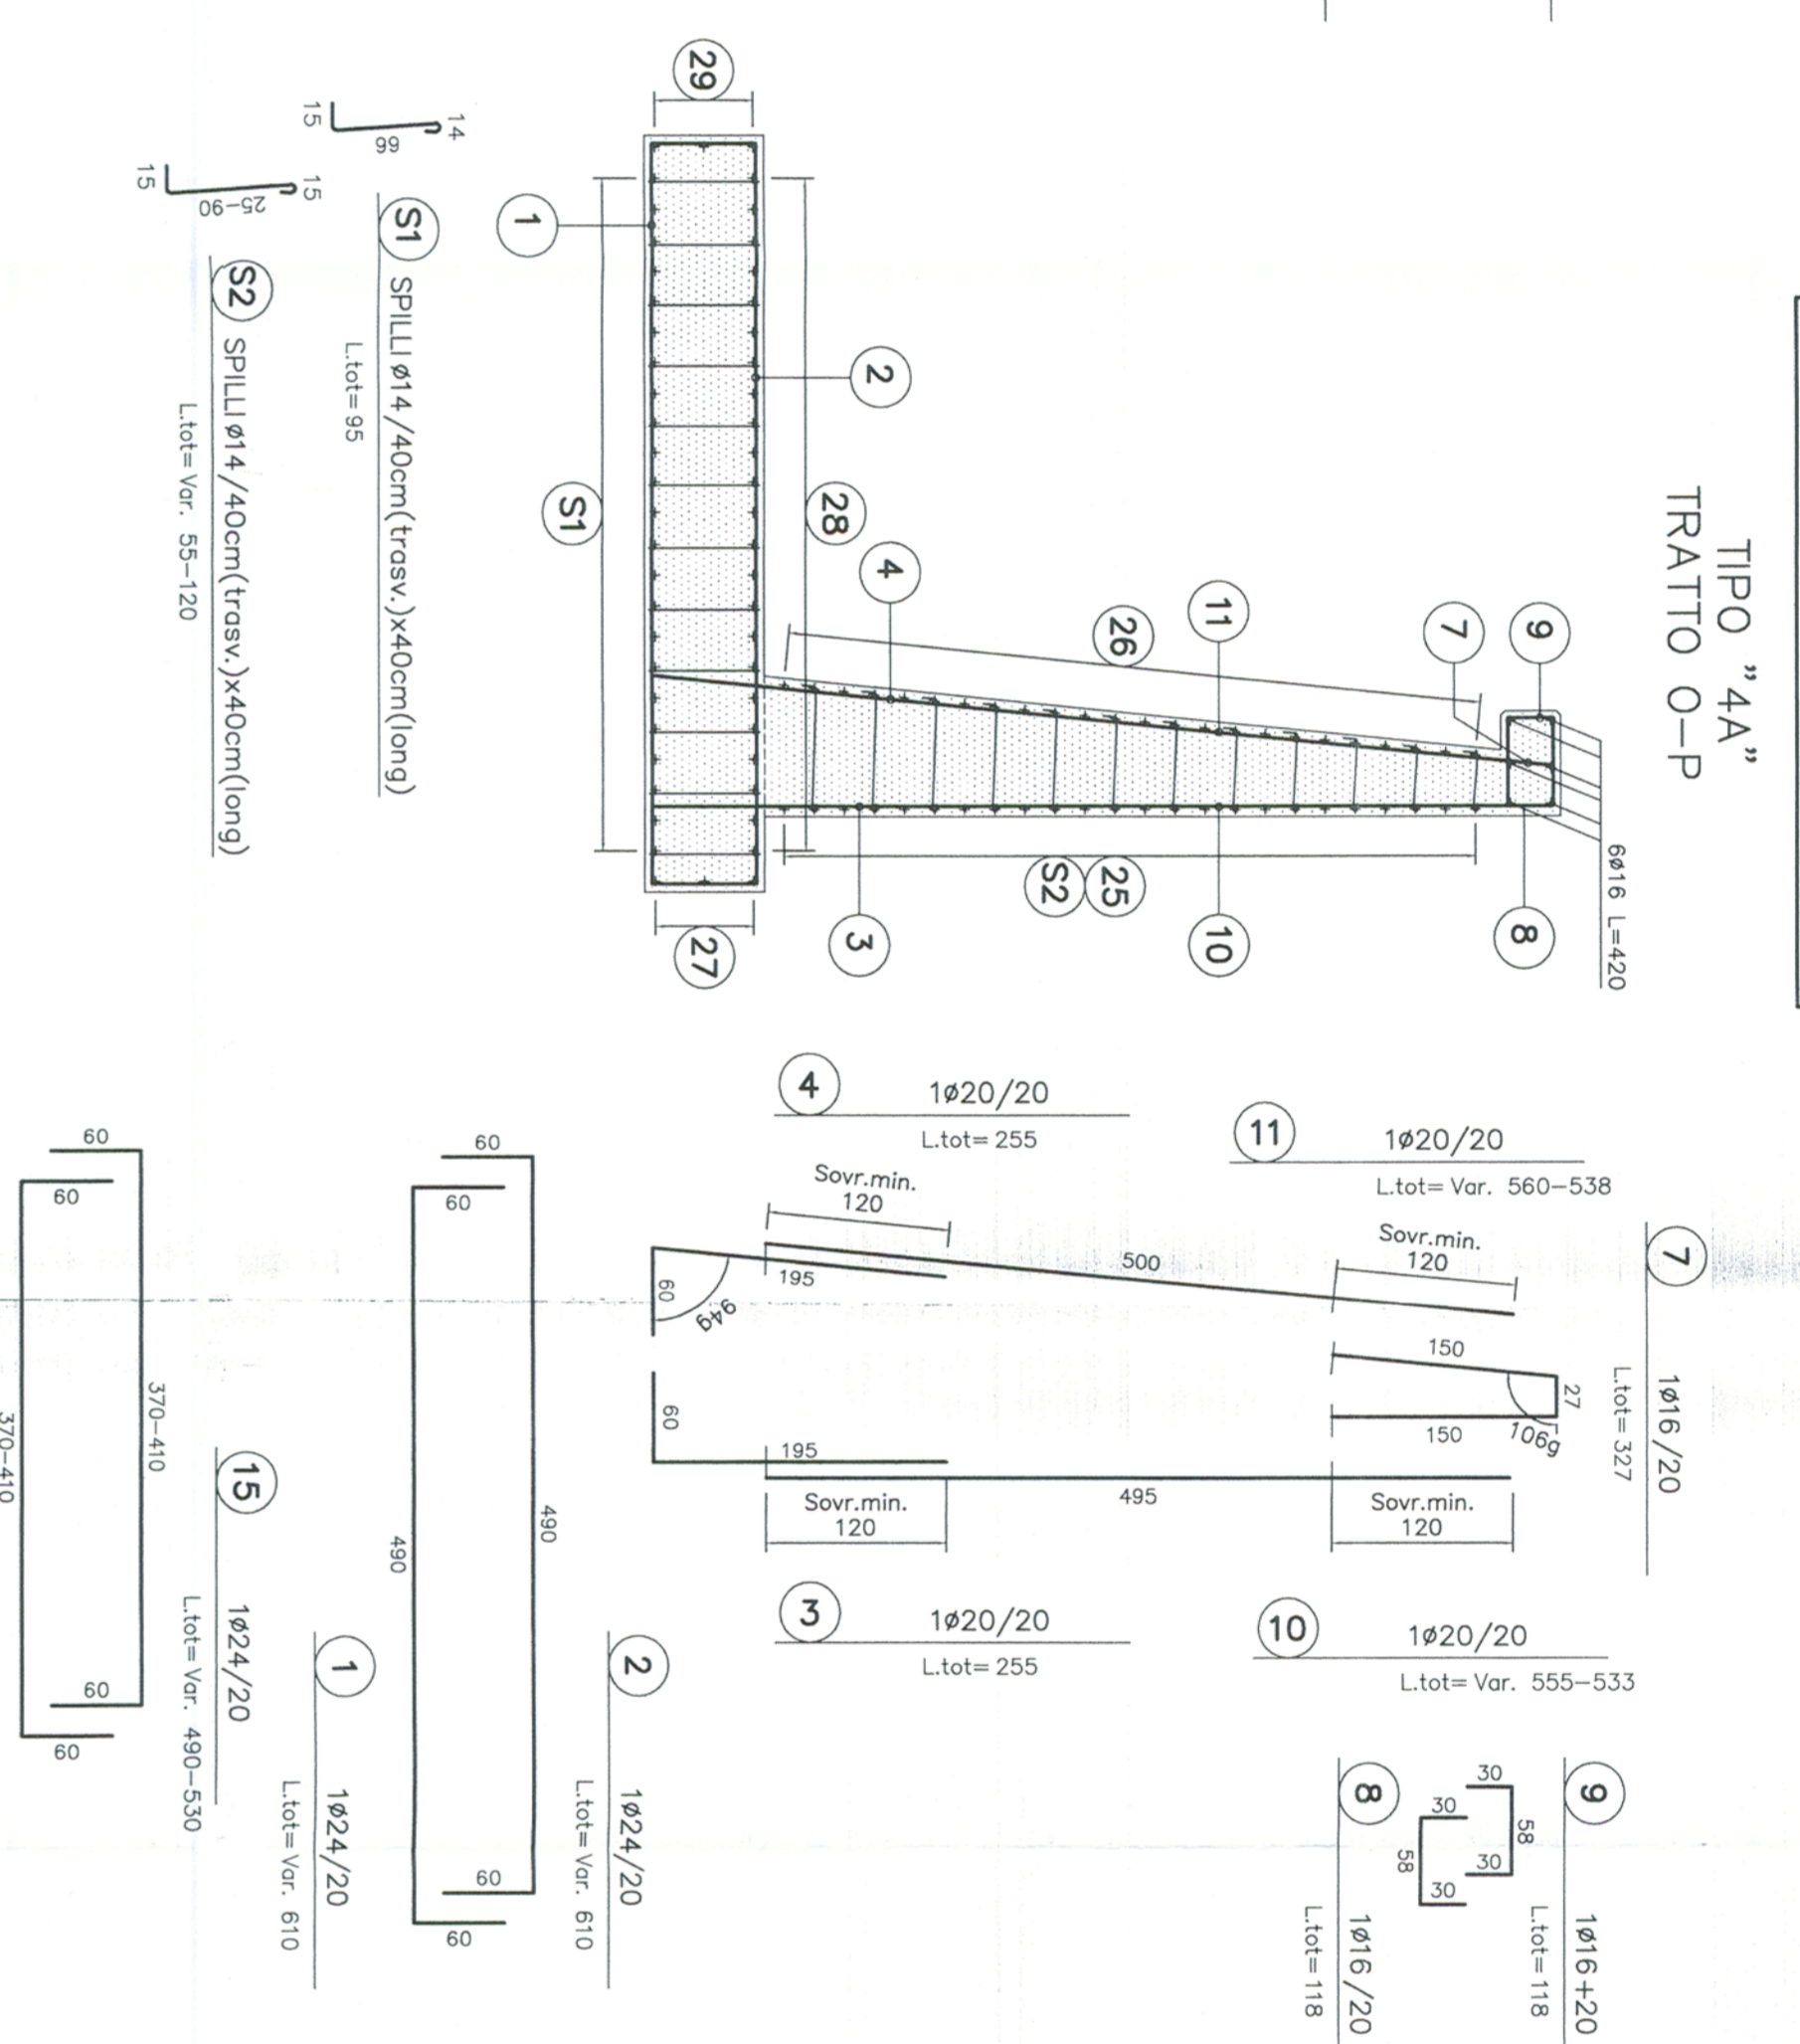


PROFILO LONGITUDINALE
TIPO "4A"
SCALA 1:50

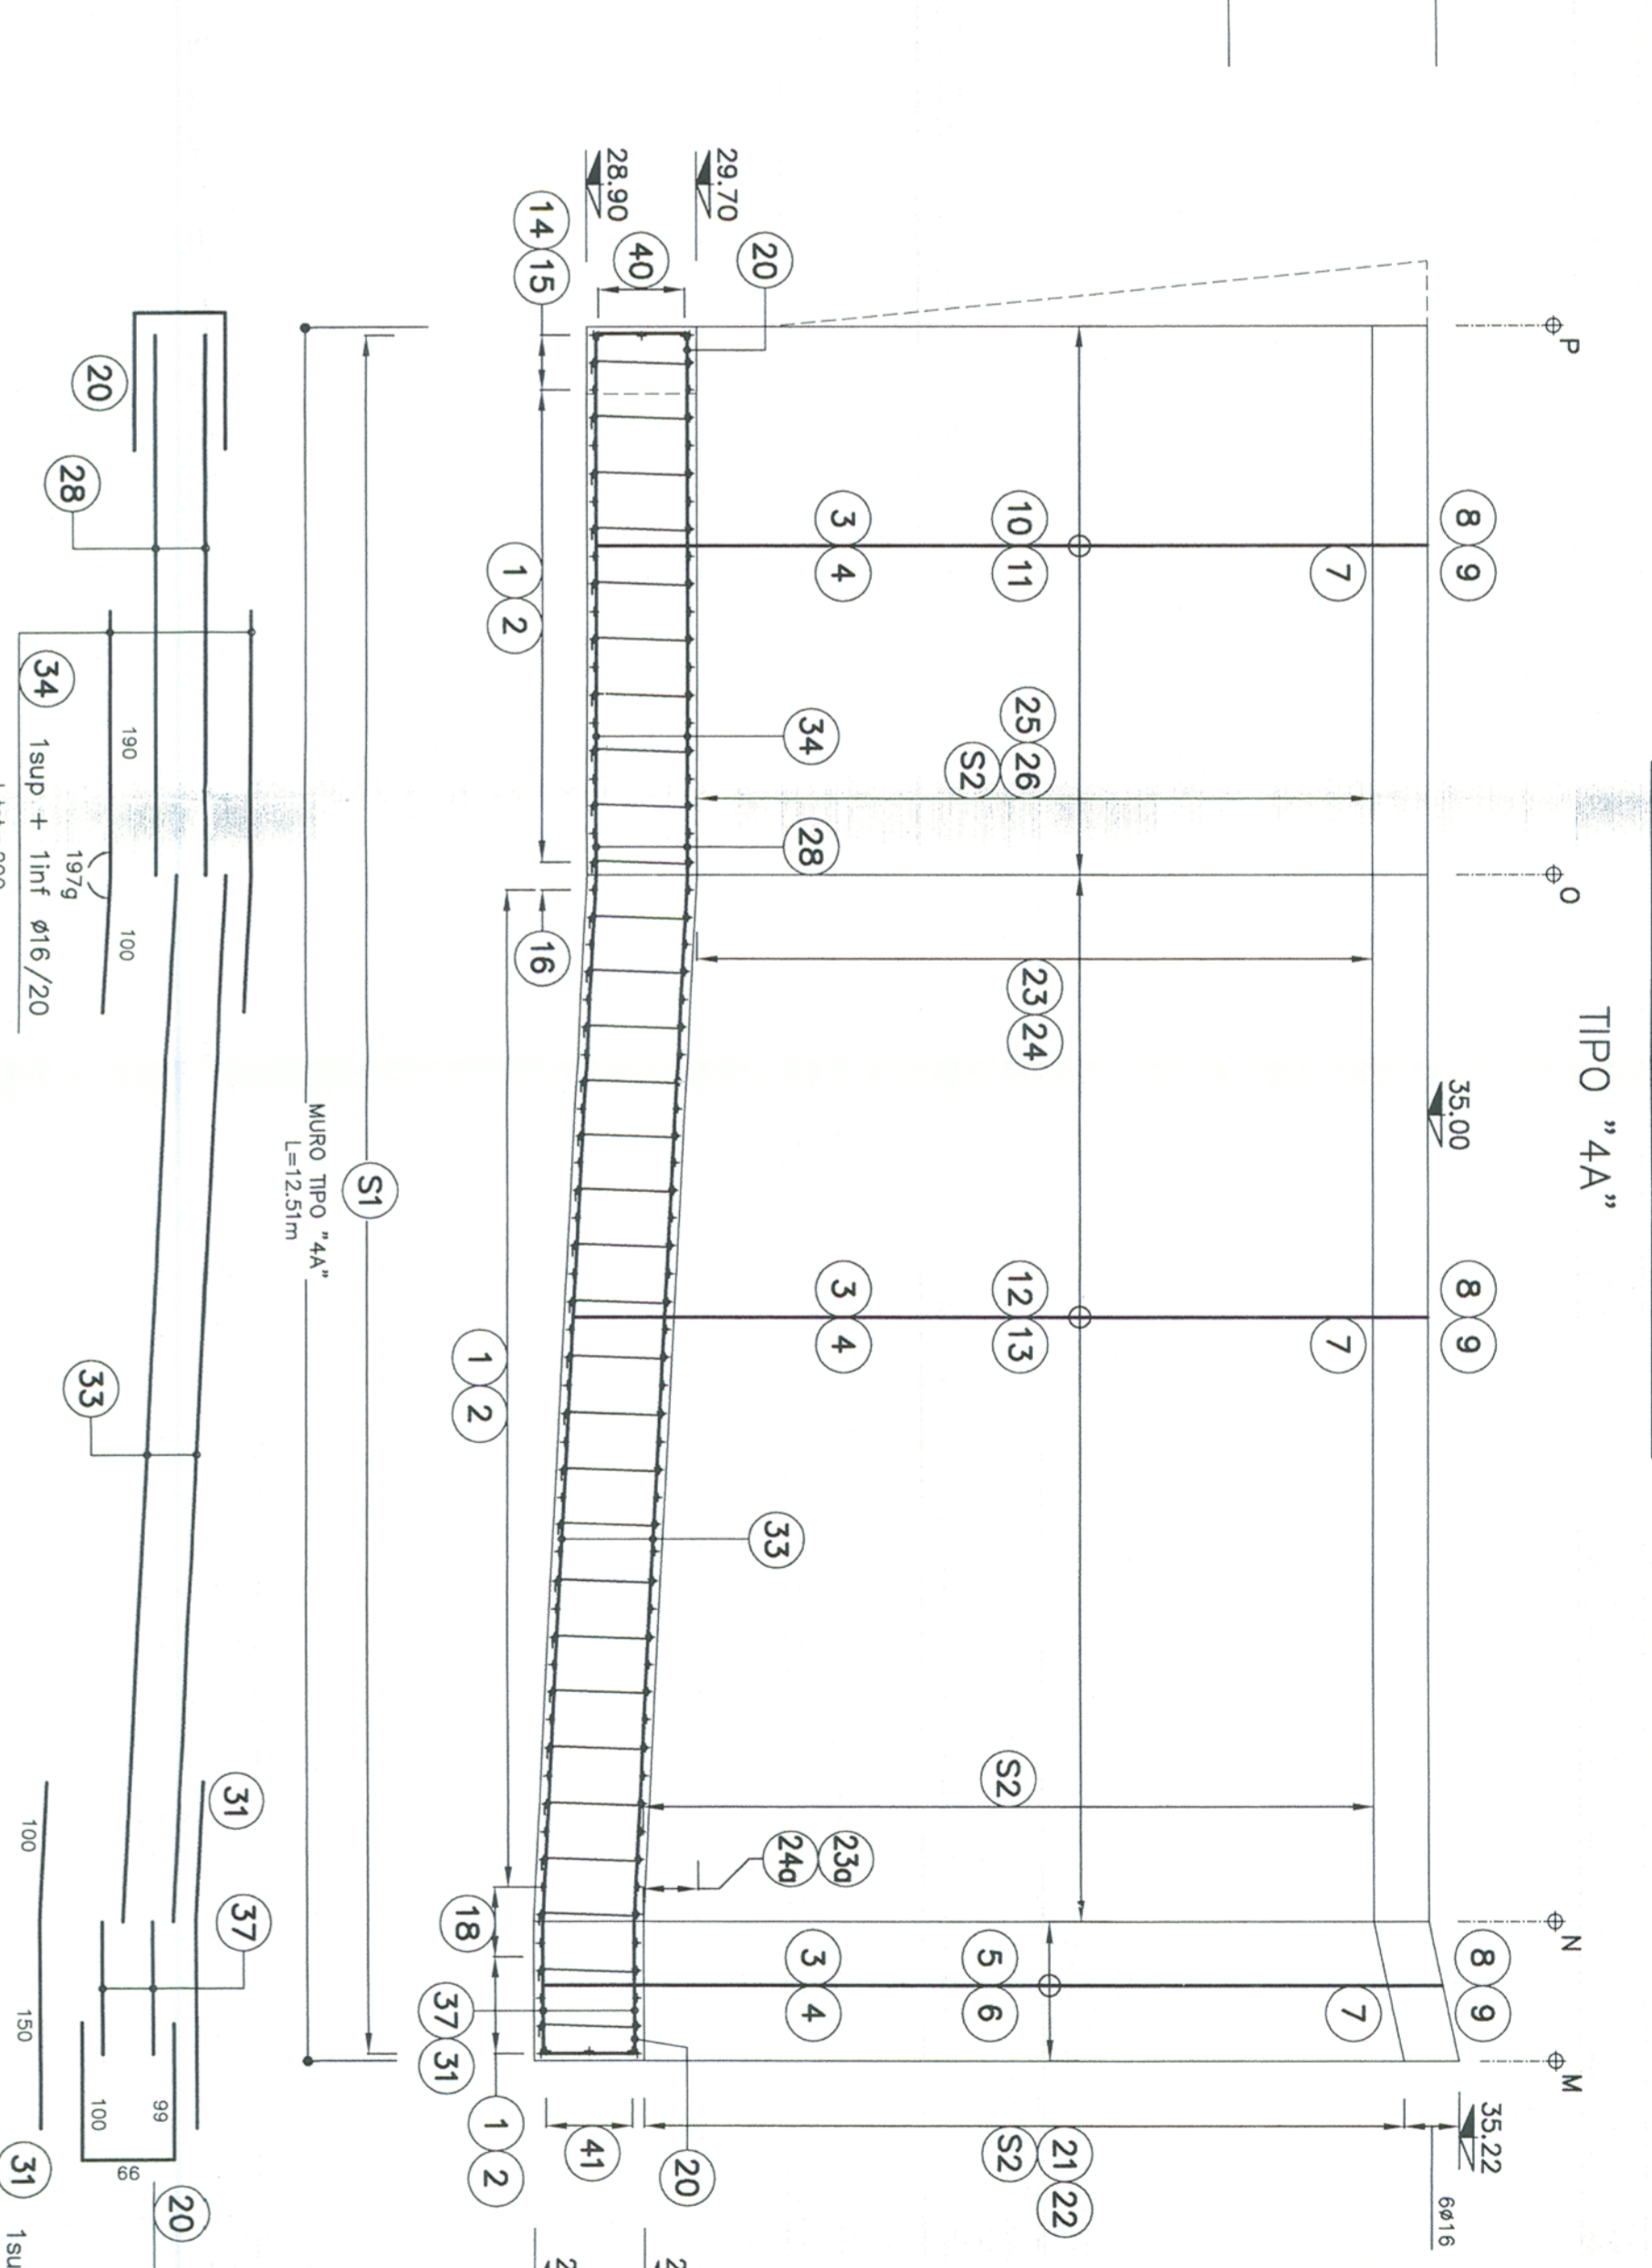


PIANTA FONDAZIONE
TIPO "4A"
SCALA 1:50

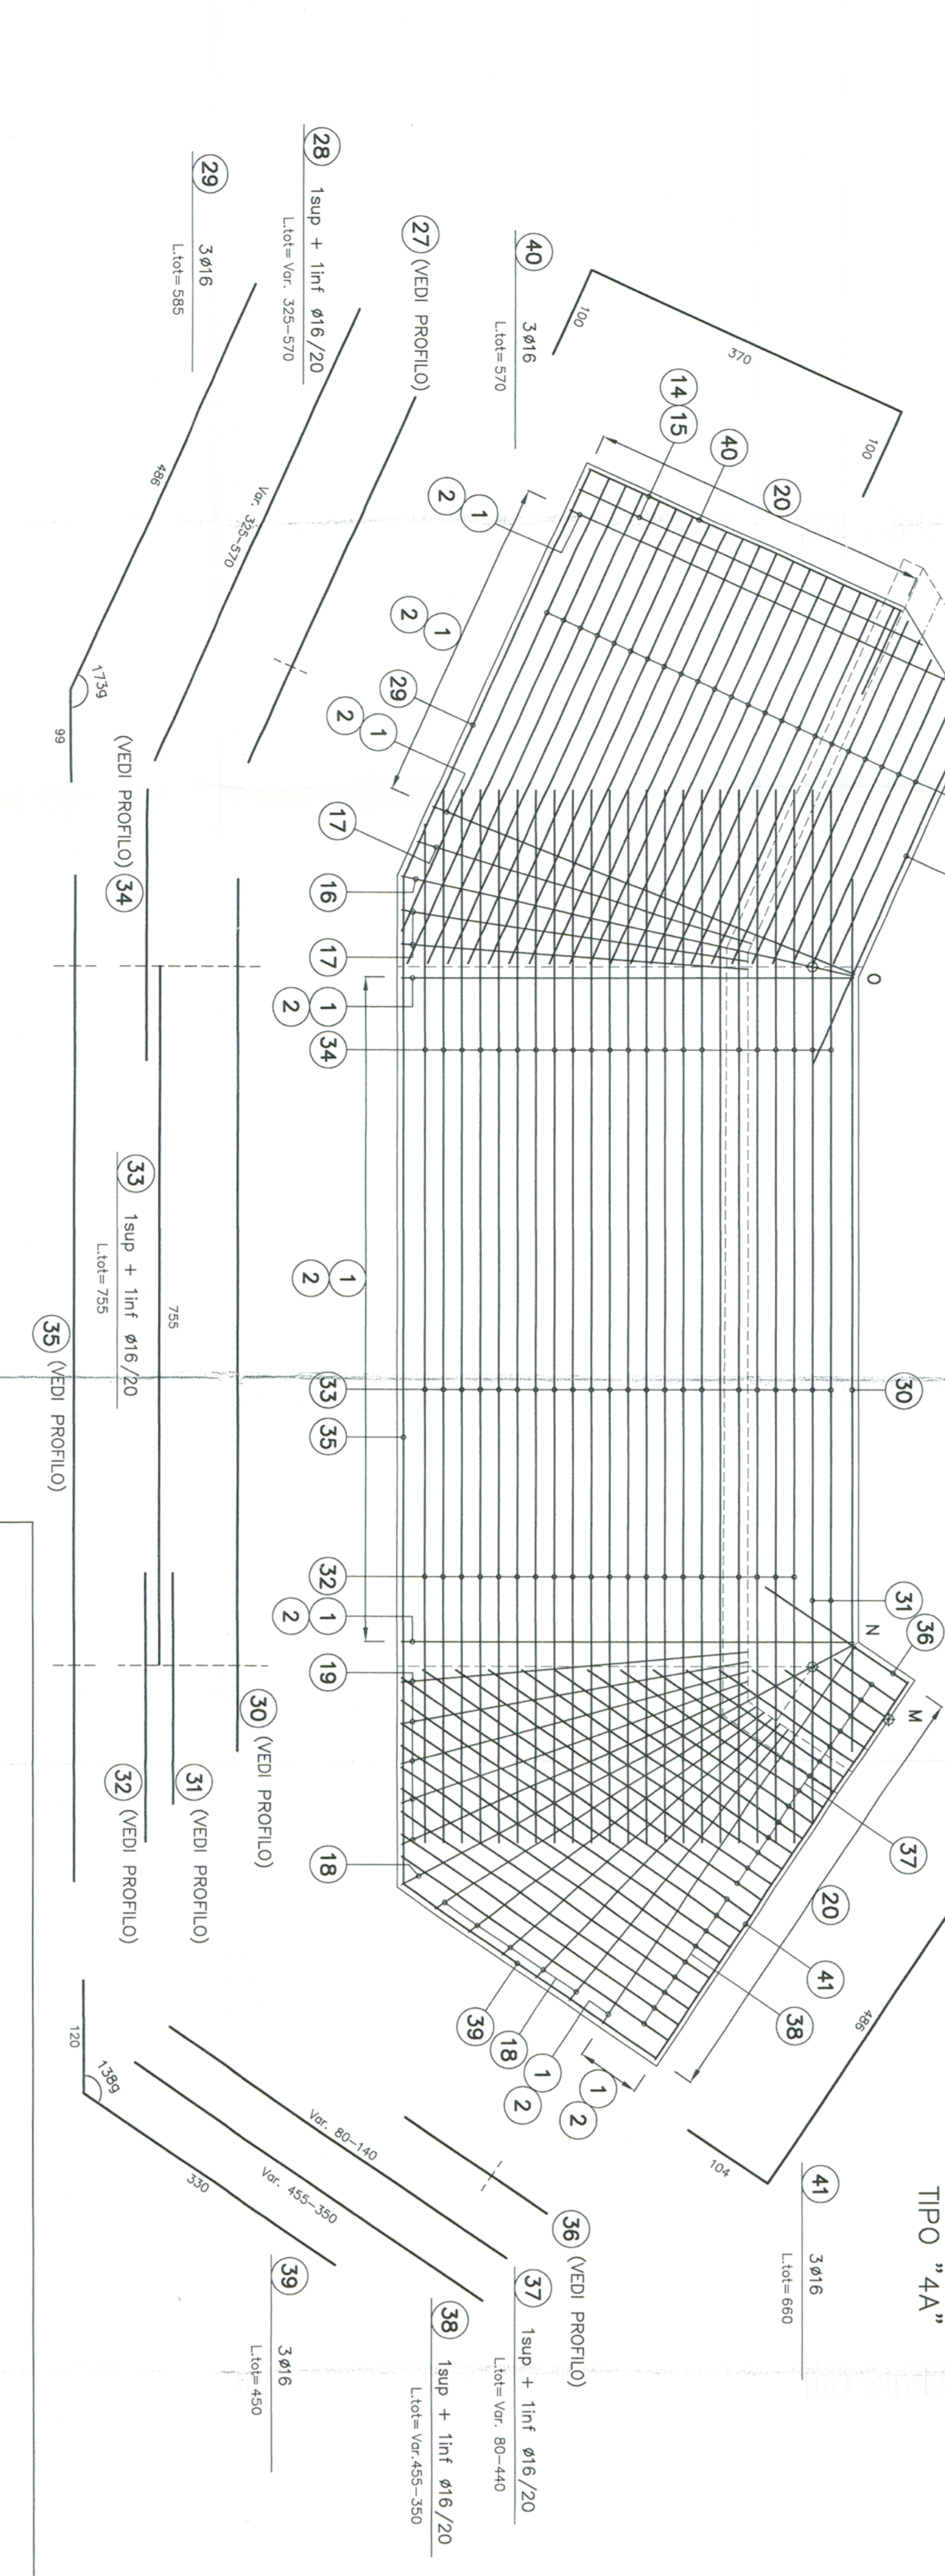


PARTICOLARE "1"
SCALA 1:10

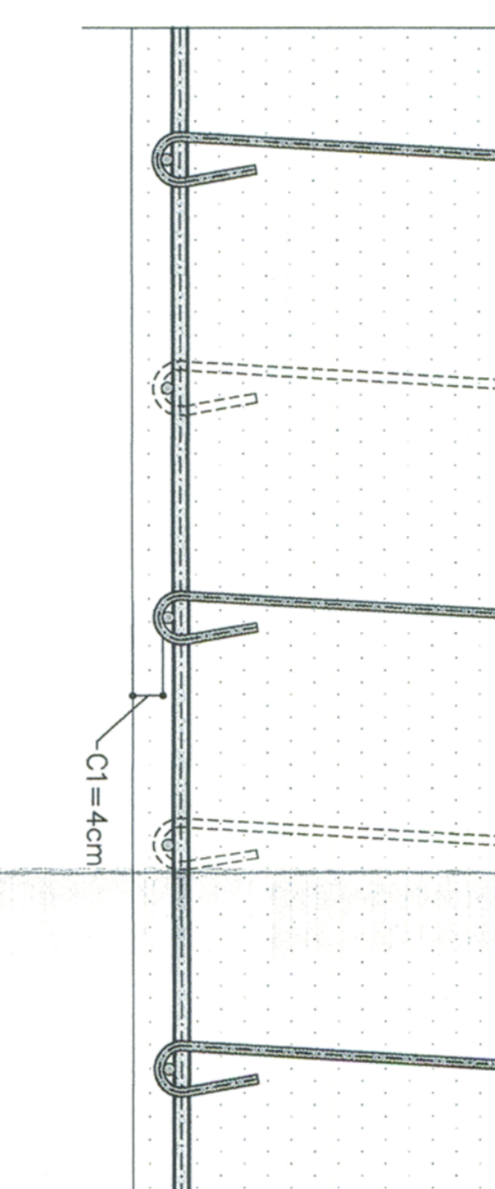

SEZIONE TRASVERSALE
TIPO "3A"
TRATTO L-M
SCALA 1:50

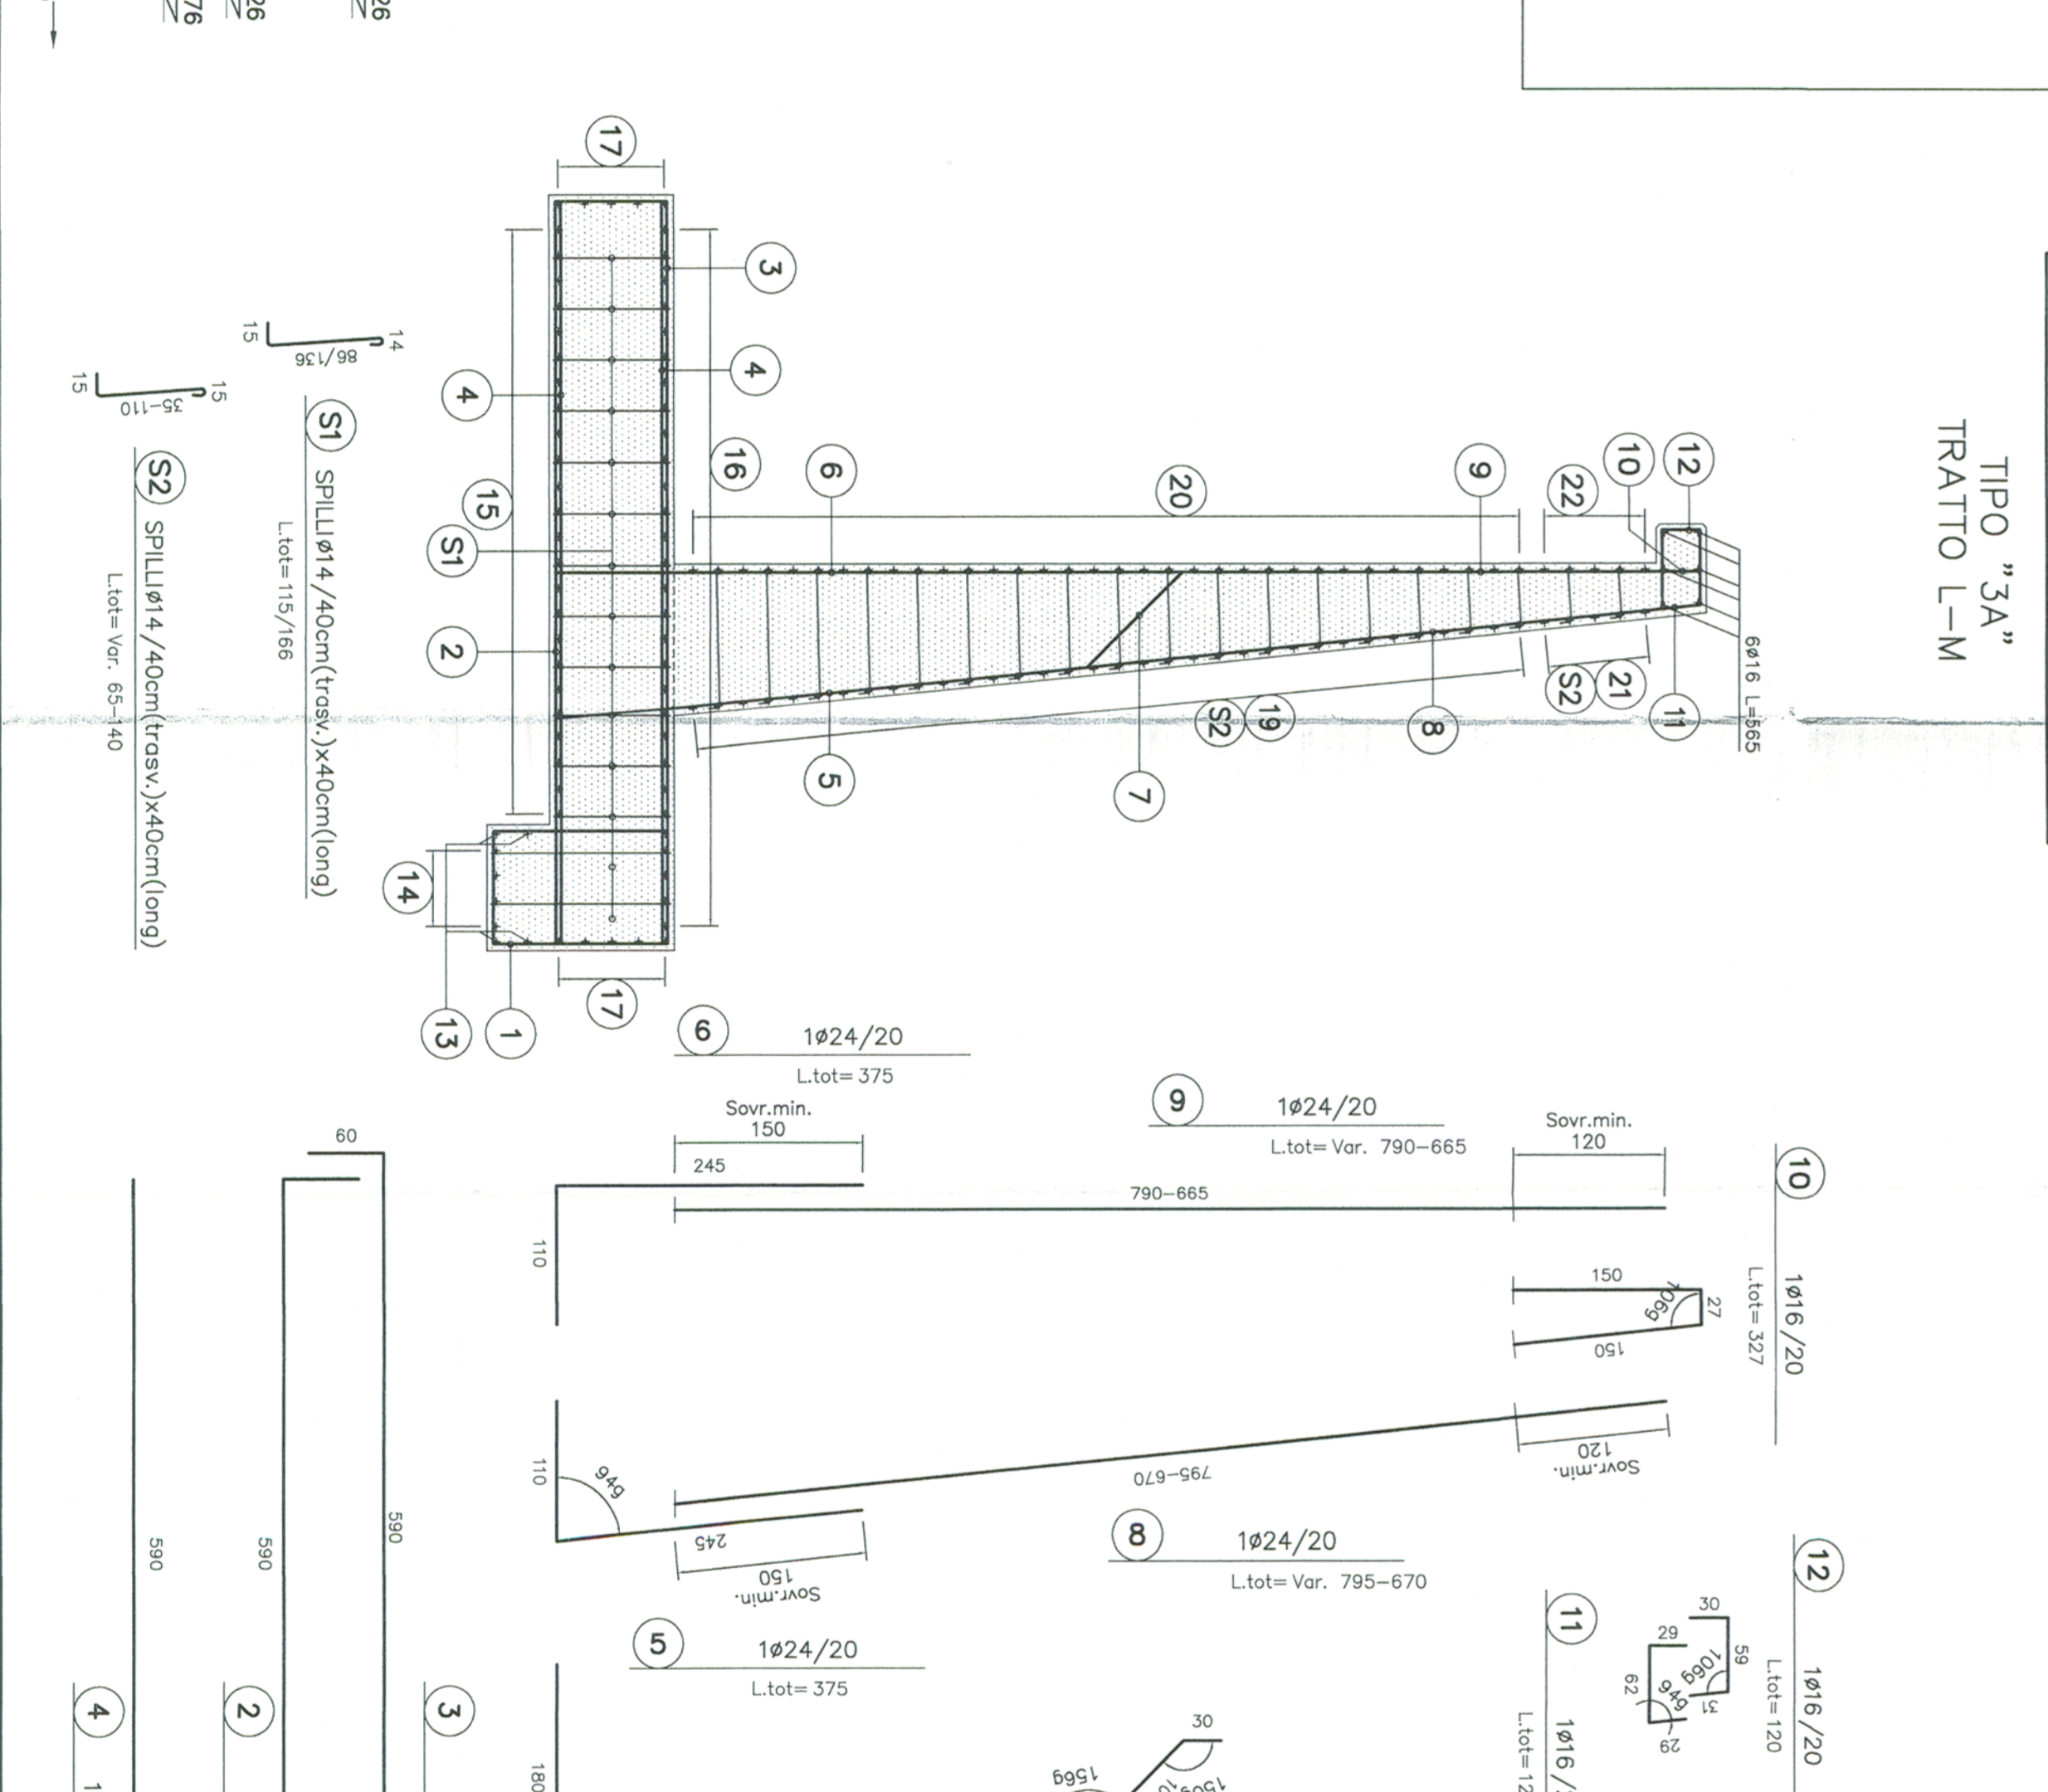

PIANTA
TIPO "3A"
ARMATURA
SCALA 1:50

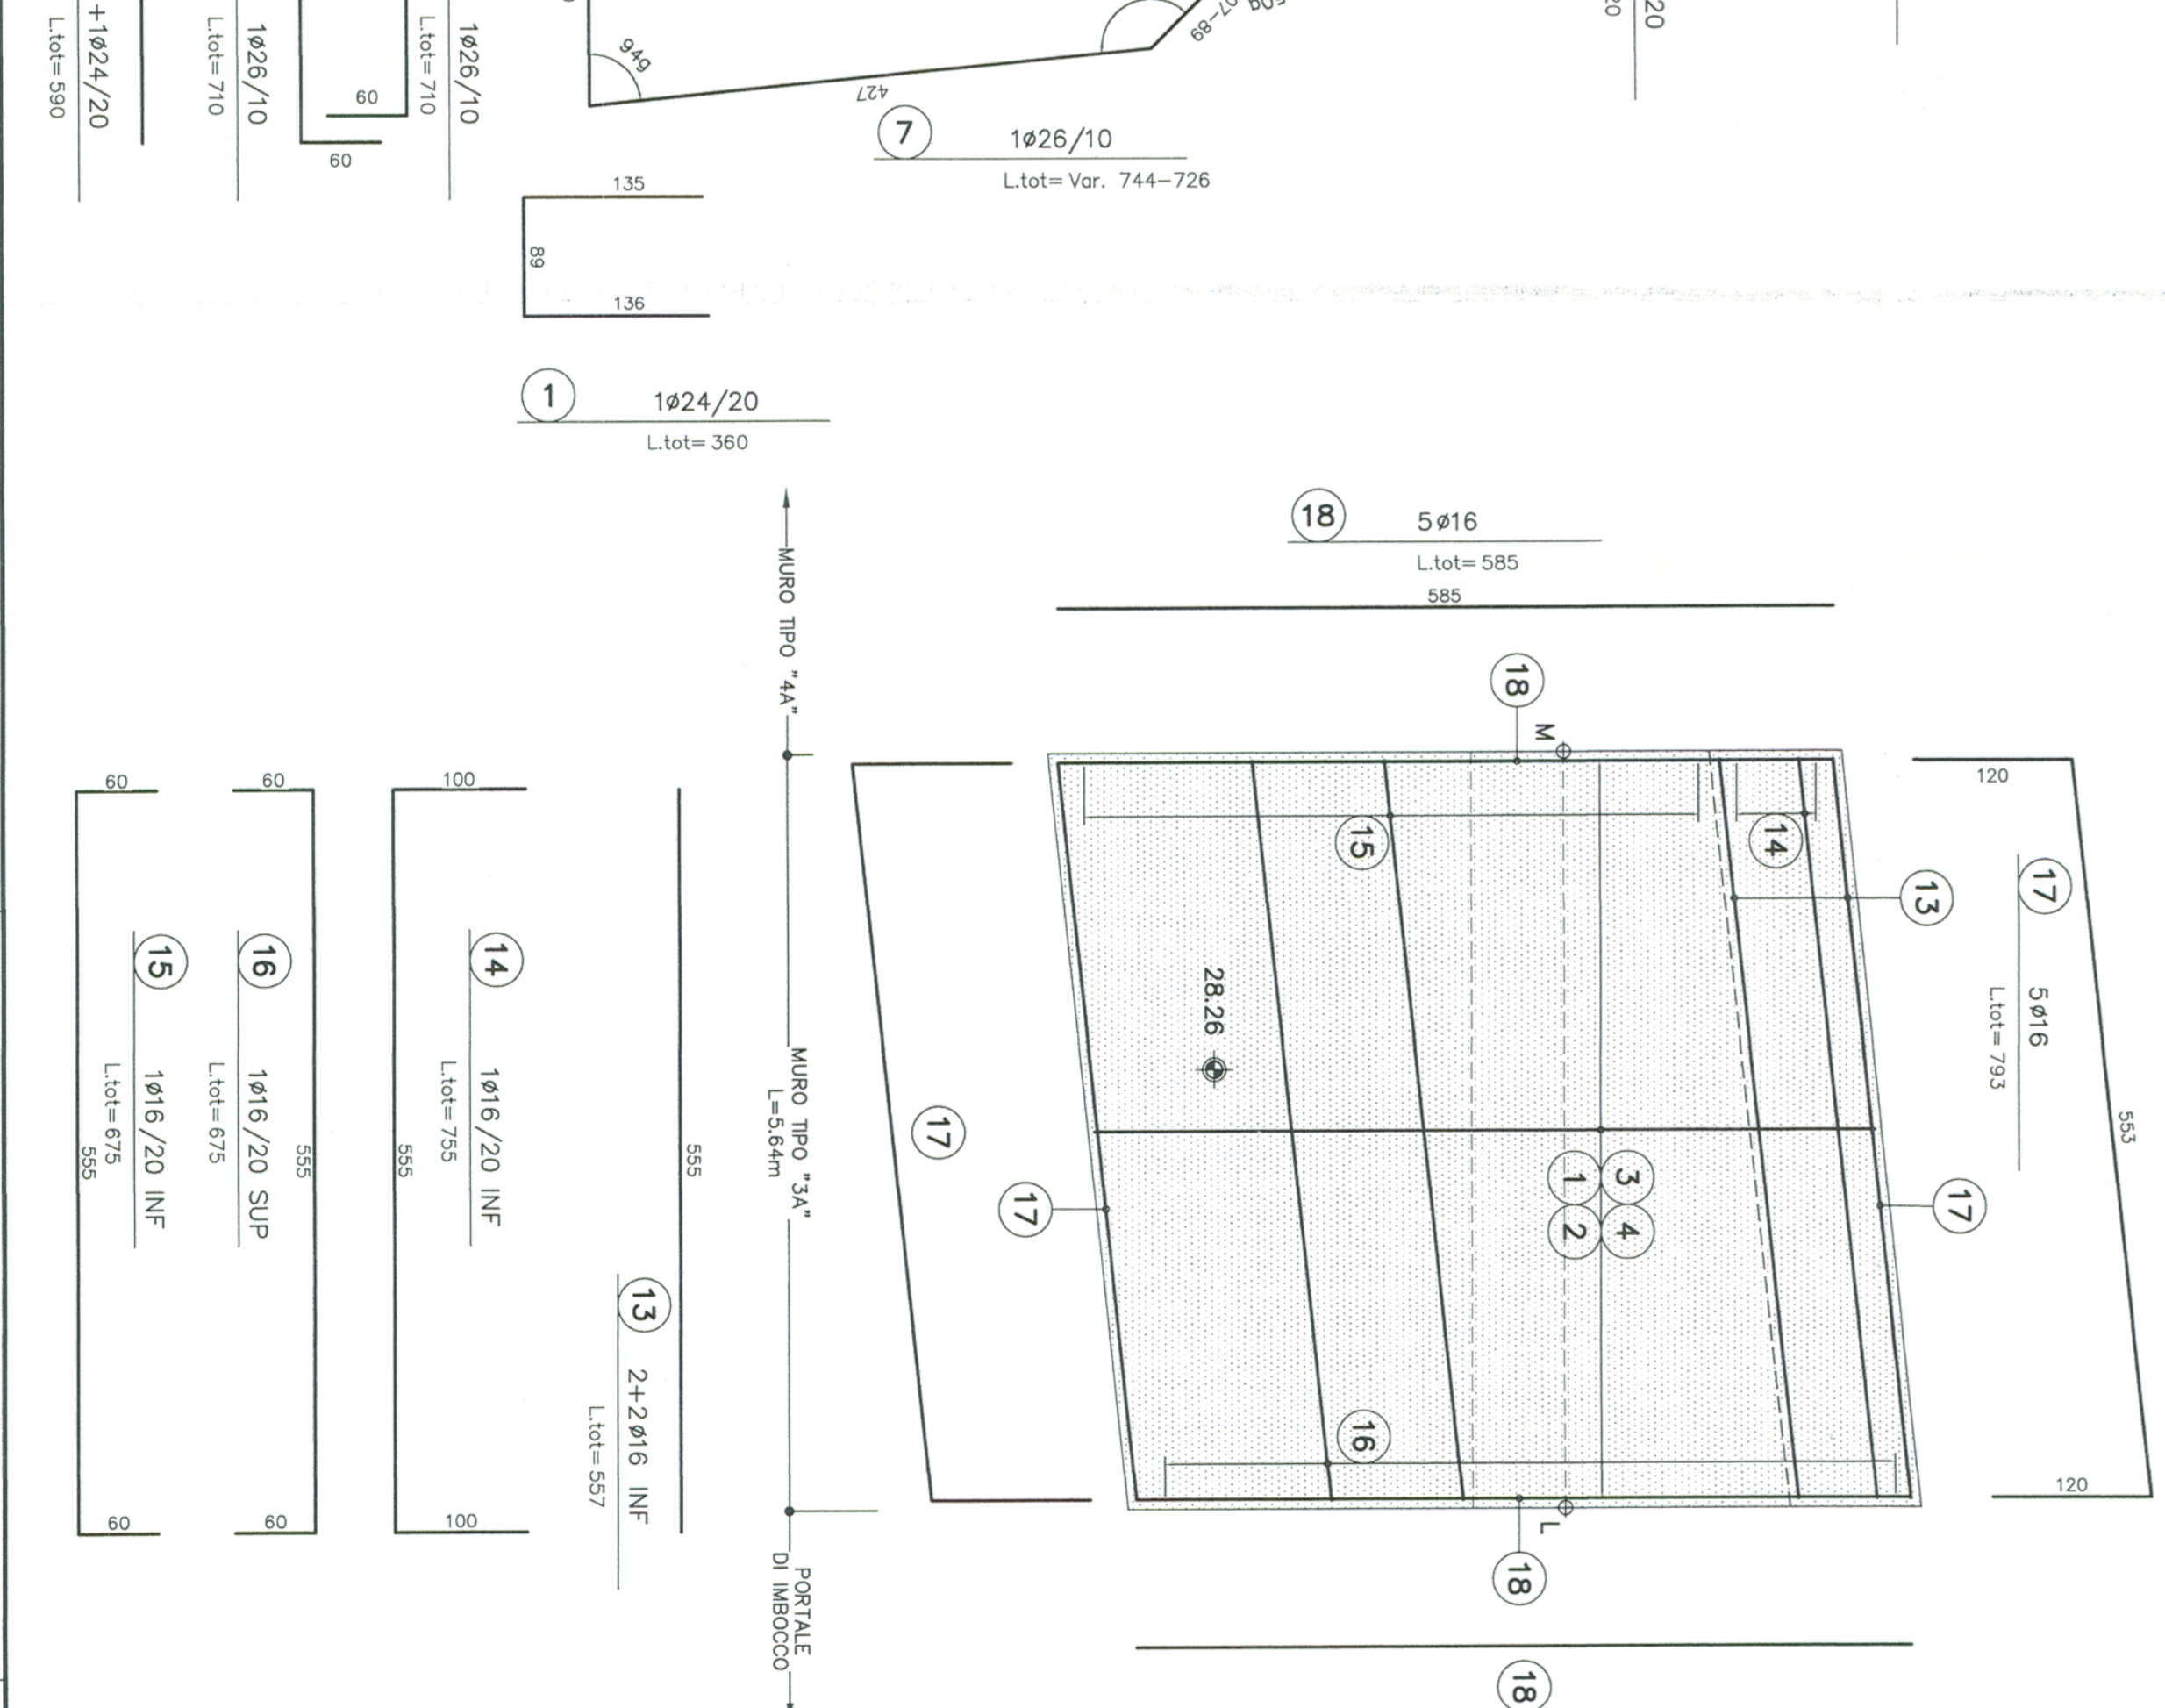

<p>GENERAL CONTRACTOR</p> <p>COOP</p> <p>INFRASTRUTTURE FERROVIARIE STRATEGICHE DEFINITE DALLA LEGGE OBBLIGATIVO N.44301</p> <p>TRATTA A/V.A.C. TERZO VALICO DEI GIOVI</p> <p>PROGETTO ESECUTIVO</p>		<p>GENERAL CONTRACTOR</p> <p>COOP</p> <p>INFRASTRUTTURE FERROVIARIE STRATEGICHE DEFINITE DALLA LEGGE OBBLIGATIVO N.44301</p> <p>TRATTA A/V.A.C. TERZO VALICO DEI GIOVI</p> <p>PROGETTO ESECUTIVO</p>	
