

Distanza layout: - 15 metri da Strade di piano
 - 12 metri da confini lotti e strade sterrate

Tracker 2x30 pannelli da 425 watt
 Tracker 2x15 pannelli da 425 watt


Interasse (pitch) 8 metri
 Stringhe da 2x15 pannelli
 Pannelli Longi Solar LR4-72HBD 425M
 Misure pannello: 2131x1052x35mm

Numero Tot pannelli: 58.260
 Numero Tot tracker da 1 modulo: 162
 Numero Tot tracker da 2 moduli: 890

Potenza Tot impianto: 24.760,50 kW

Power station da 1995: 10 totali
 Dimensioni: 8250x3230x2400

Confini mappali acquisiti
 Confini effettivo con distanze calcolate
 Strade di Piano - CACIP

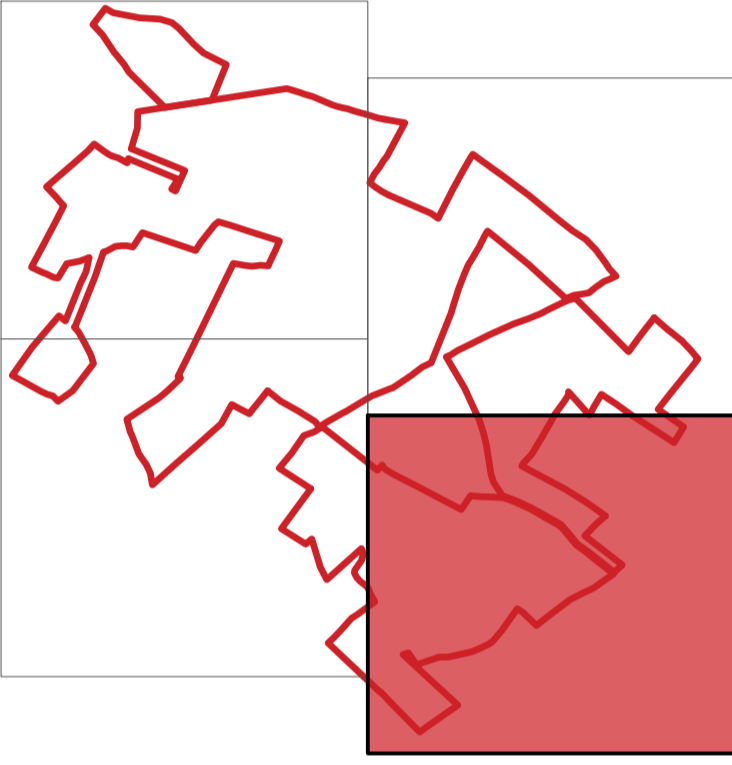


STUDIO ALCHEMIST
 Ing. Stefano Floris - Arch. Cinzia Nieddu

Via Isola San Pietro 3 - 09126 Cagliari (CA)
 Via Semplicio Spano 10 - 07026 Olbia (OT)

stefano.floris@studioalchemist.it
 cinzia.nieddu@studioalchemist.it

www.studioalchemist.it

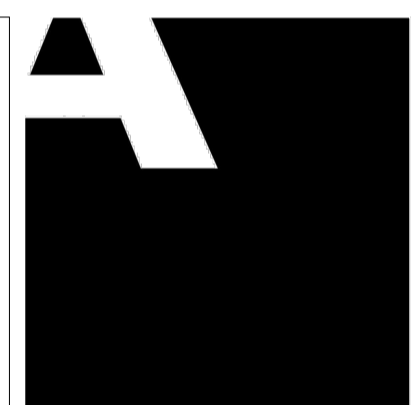

COMUNE DI UTA E ASSEMINI

OGGETTO
**REALIZZAZIONE DI IMPIANTO FOTOVOLTAICO A TERRA
 25000 kWp CON SISTEMA DI ACCUMULO - TIPO A
 INSEGUIMENTO MONOASSIALE**

COMMITTENTE
 ENERGYMAC3 SRL
 VIA SIMPLICIO SPANO 10, 07026 OLBIA (SS)



PROGETTO DEFINITIVO

ELABORATO
**PLANIMETRIA GENERALE CON PROGETTO
 DELL'IMPIANTO SU CTR**

NUMERO ELABORATO
AU 06C
 SCALA: 1 : 1000
 DATA: DICEMBRE 2021

| | | | | |
|---|-------------------|-------------------------|---------------------|---------------|
| 3 | Terza emissione | | | |
| 2 | Seconda emissione | | | |
| 1 | Prima emissione | Arch. Valentina Madeddu | Arch. Chiara Martis | Ing. S.Floris |

| REV. | DATA | DESCRIZIONE | REDATTO | CONTROLLATO | APPROVATO |
|------|------|-------------|---------|-------------|-----------|
| | | | | | |

DEF IMPIANTI 00

| CODICE COMMESSA | NOME FILE | FASE PROGETTUALE | CATEGORIA | REV. |
|-----------------|-----------|------------------|-----------|------|
| | | | | |


STUDIO ALCHEMIST:
 Ing. Stefano Floris
 Arch. Cinzia Nieddu

COLLABORATORI:
 Arch. Chiara Martis
 Arch. Valentina Madeddu
 Arch. Elena Porcu
 Ing. Carlo Casula
 Arch. Luigi Mereu
 Geol. Mario Strinna
 Geom. Alberto Barroccu

PROGETTISTA - TIMBRO E FIRMA



PROGETTISTA - TIMBRO E FIRMA

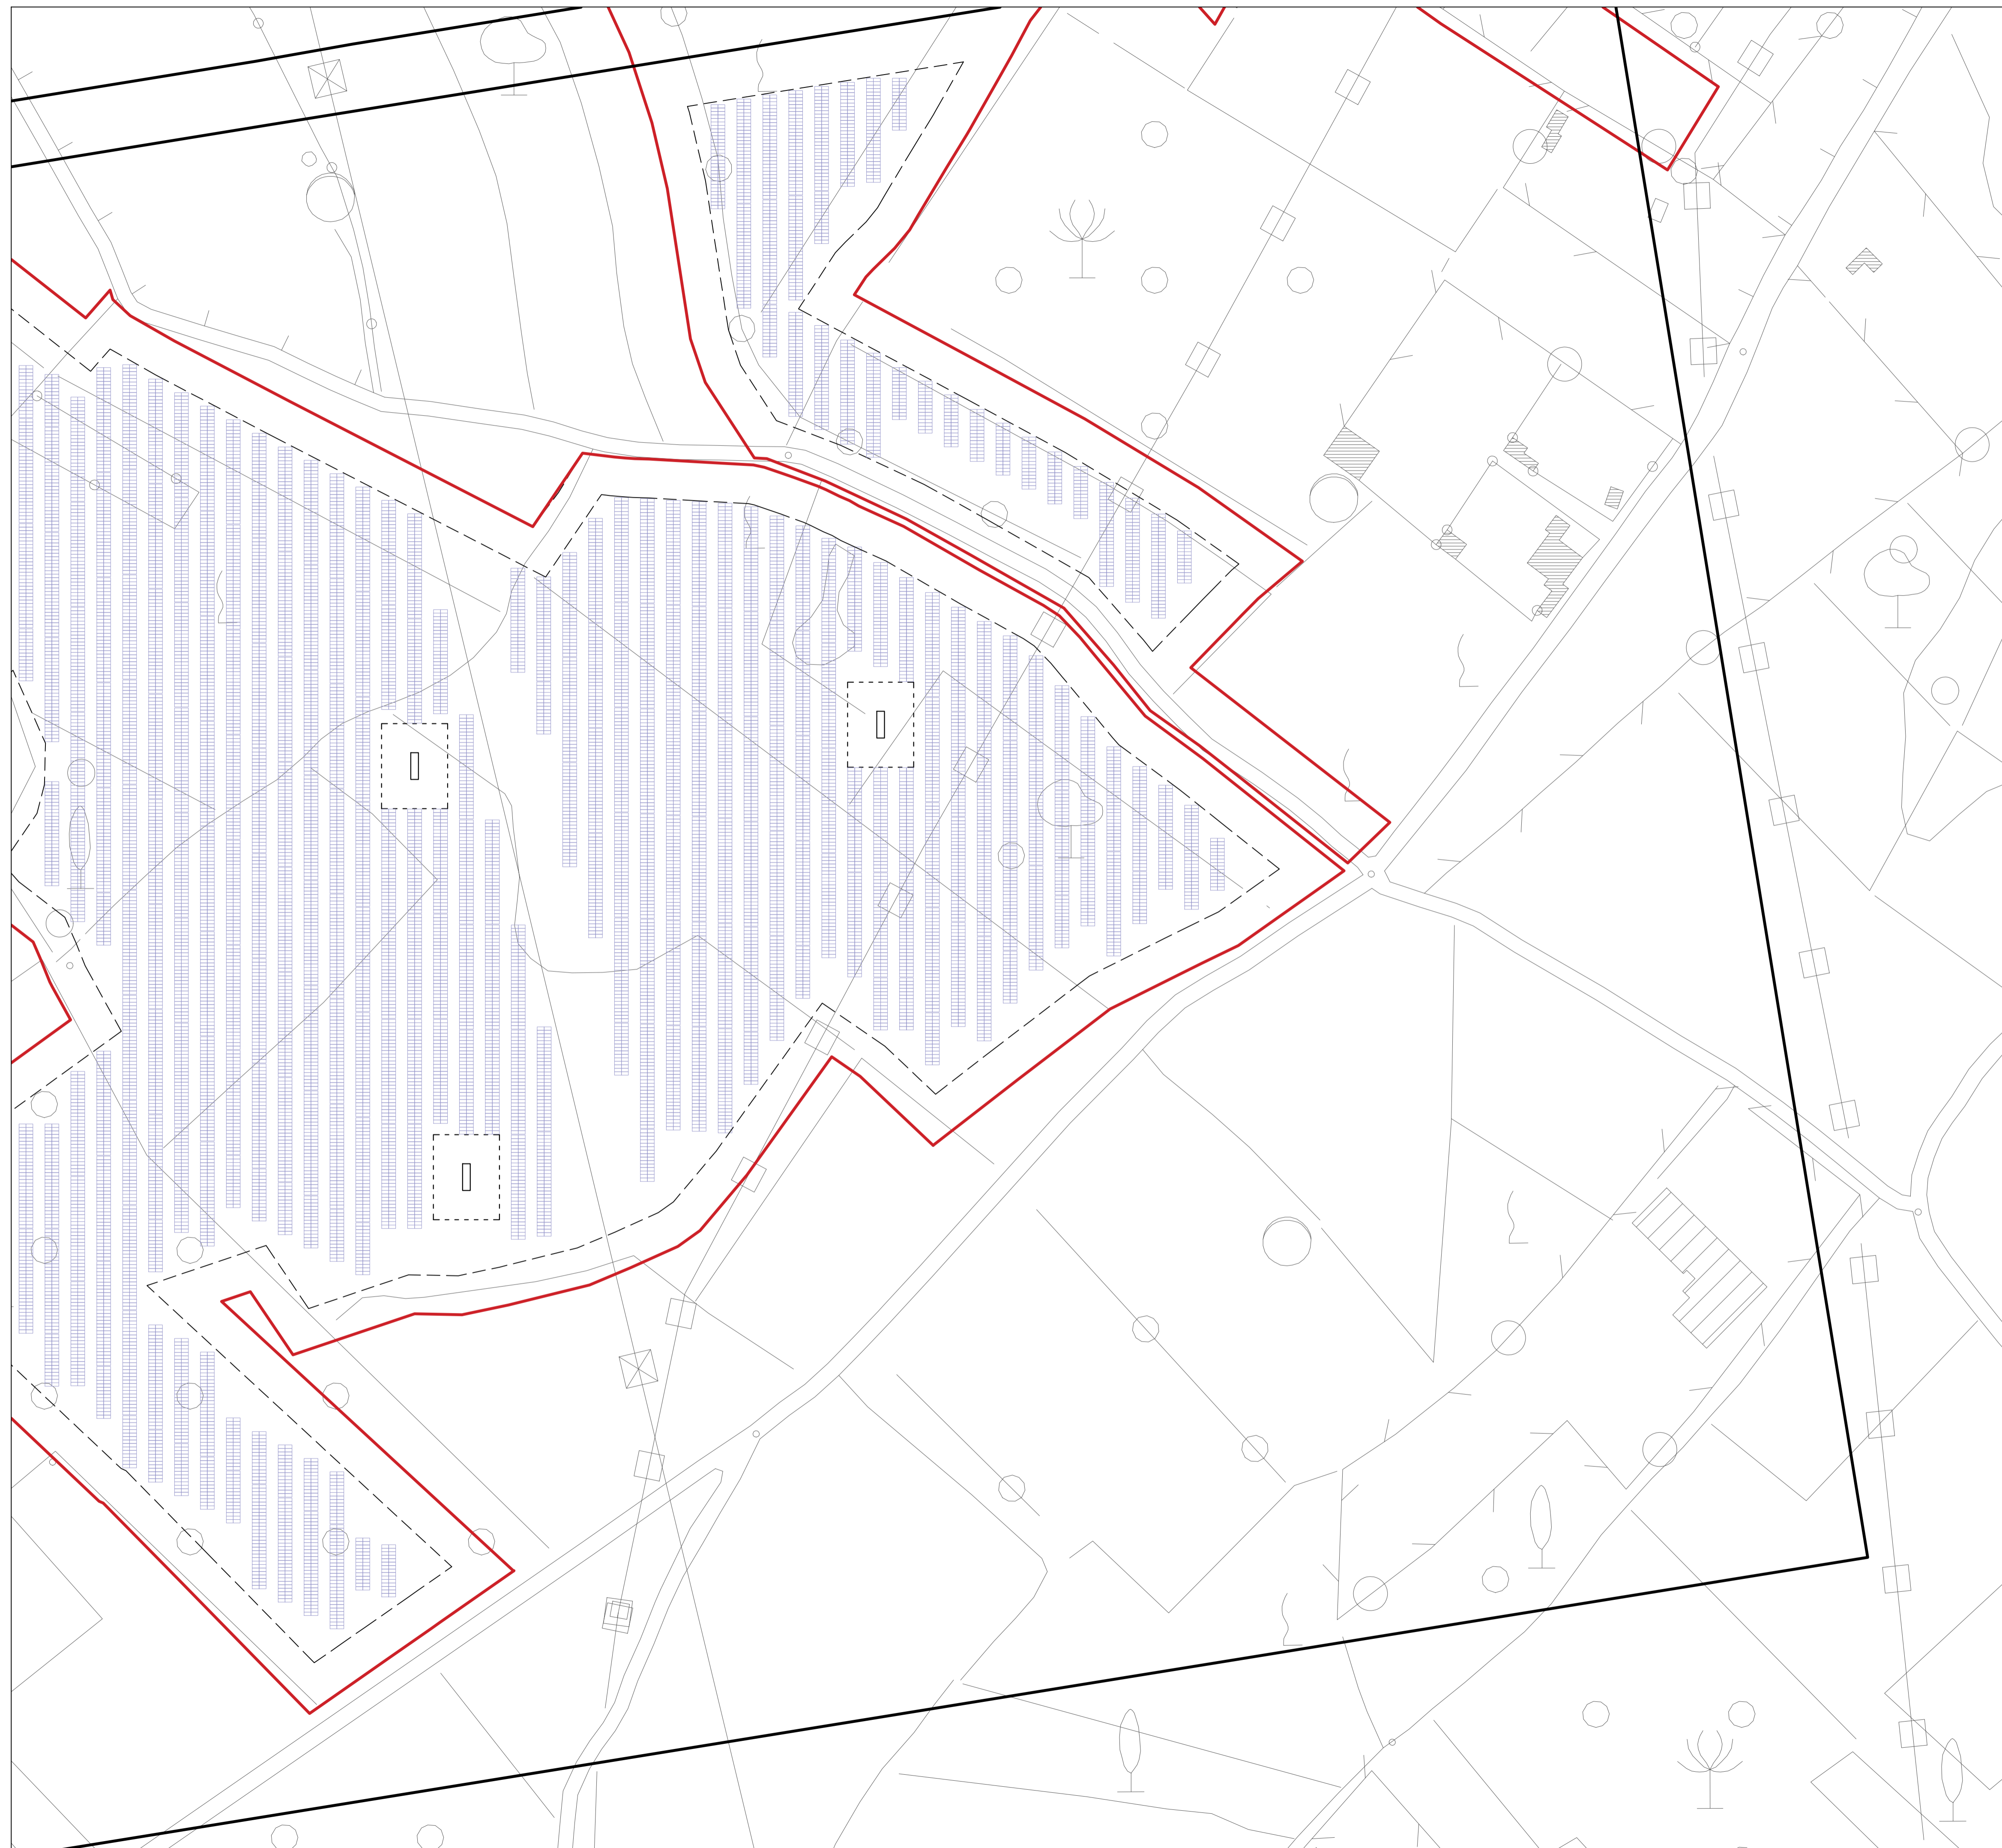

INSERIMENTO IMPIANTO SU BASE CTR scala 1: 1 000