


PROFILO LONGITUDINALE  
SCALA 1:200

IN ASSE TRACCIATO

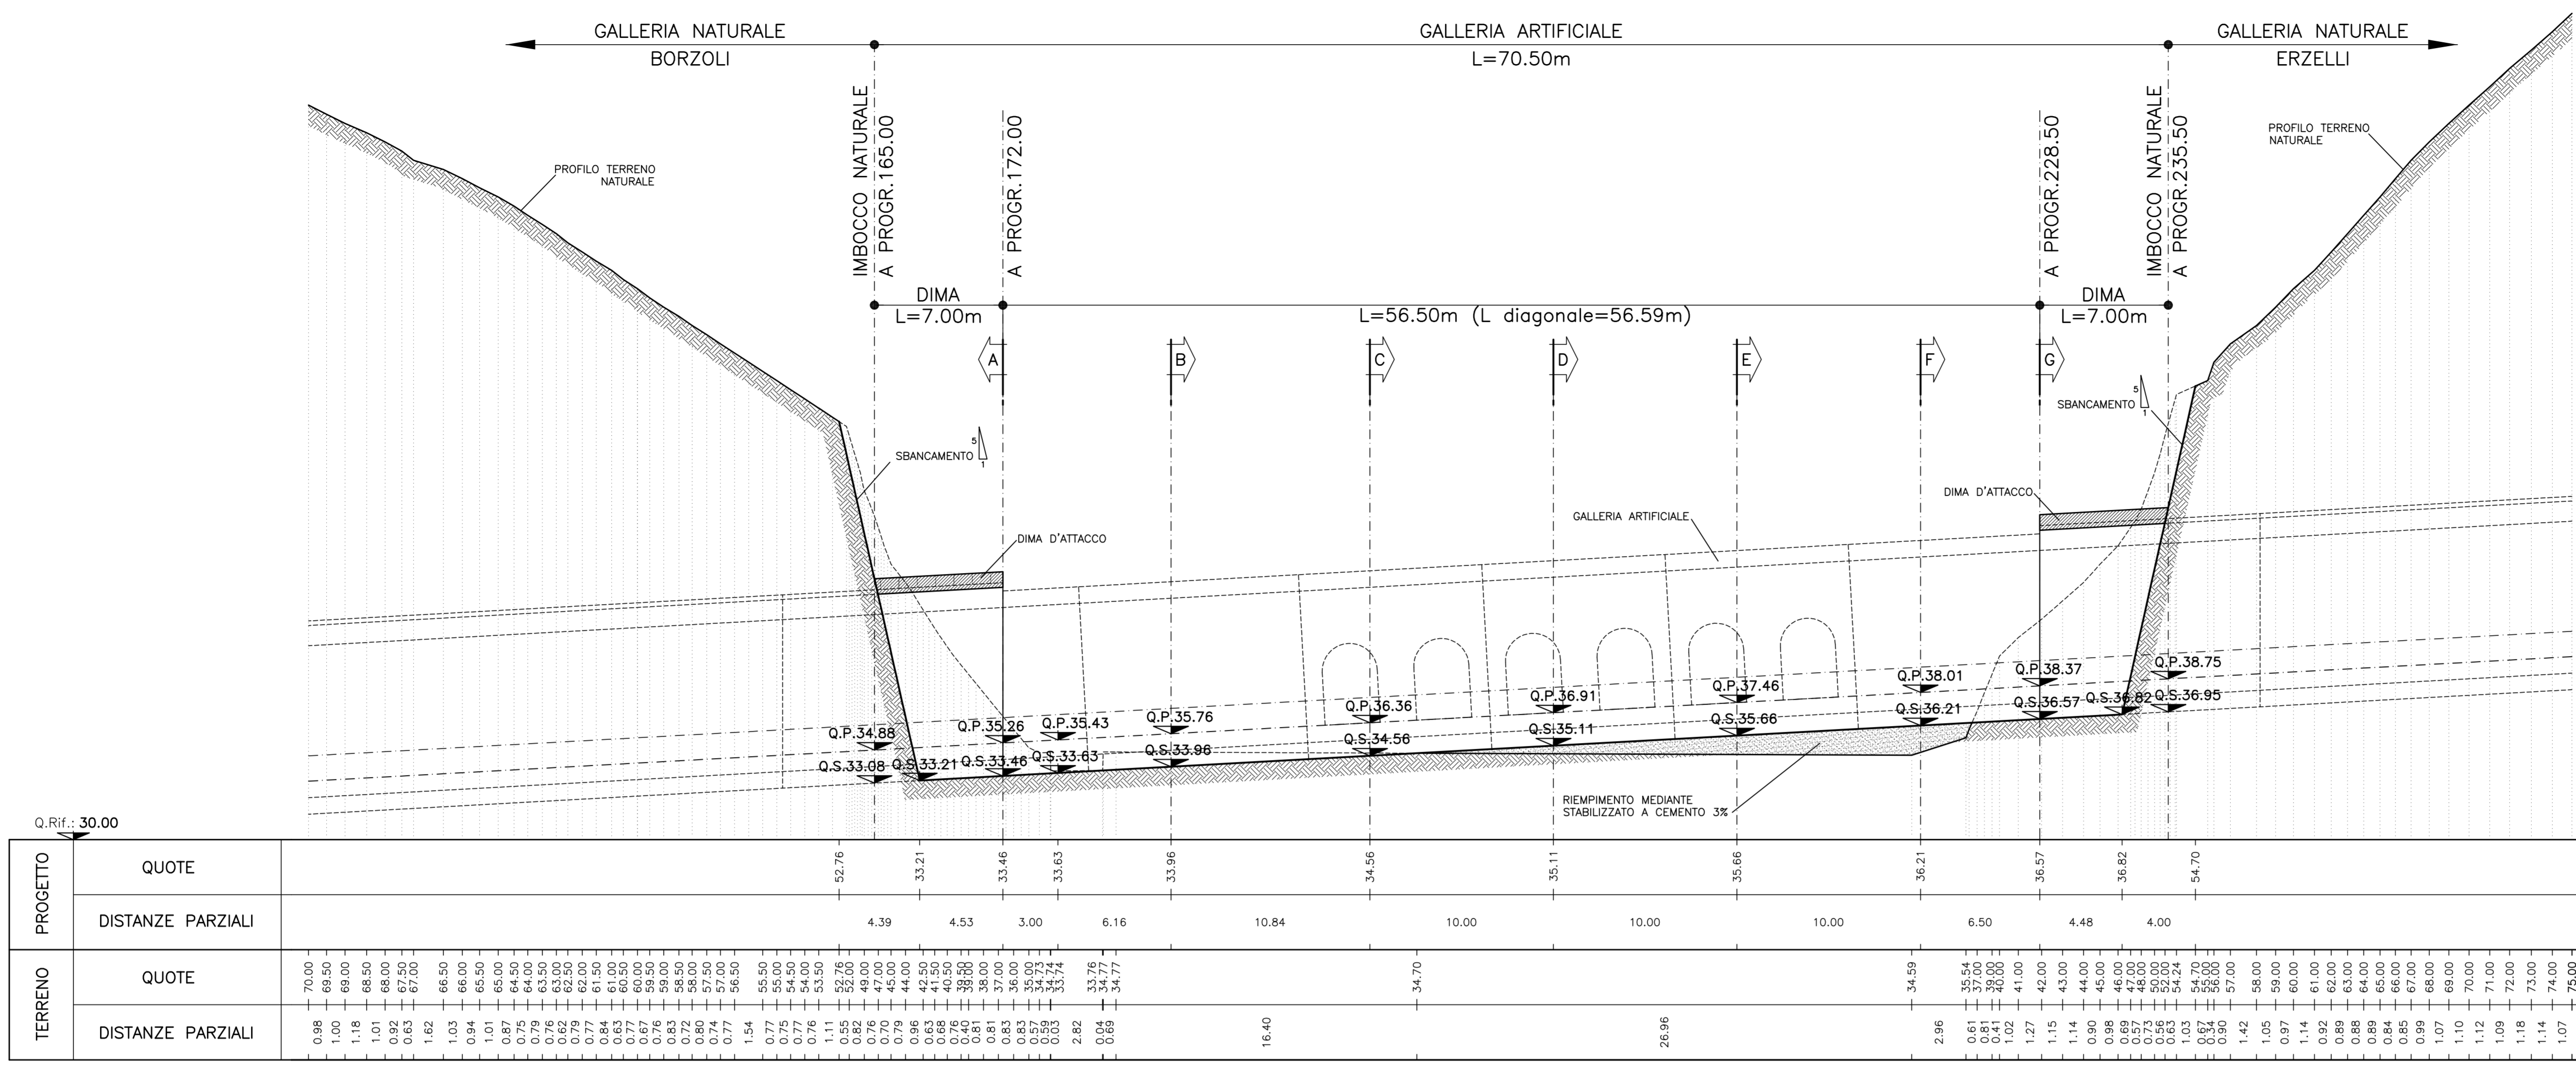

