


- LEGENDA**
- RC n°... Piazzola di montaggio
 - Rotore WTG - D = 170 m
 - Strade esistenti da adeguare
 - Ingombro viabilità di progetto
 - Linea MT su strada esistente e di nuova realizzazione
 - Linea AT su strada esistente e di nuova realizzazione
 - Confini Comunali
 - SE RTN TERNA 380/150 kV di Aliano
 - NUOVO STALLO AT
 - STAZIONE CONDIVISA

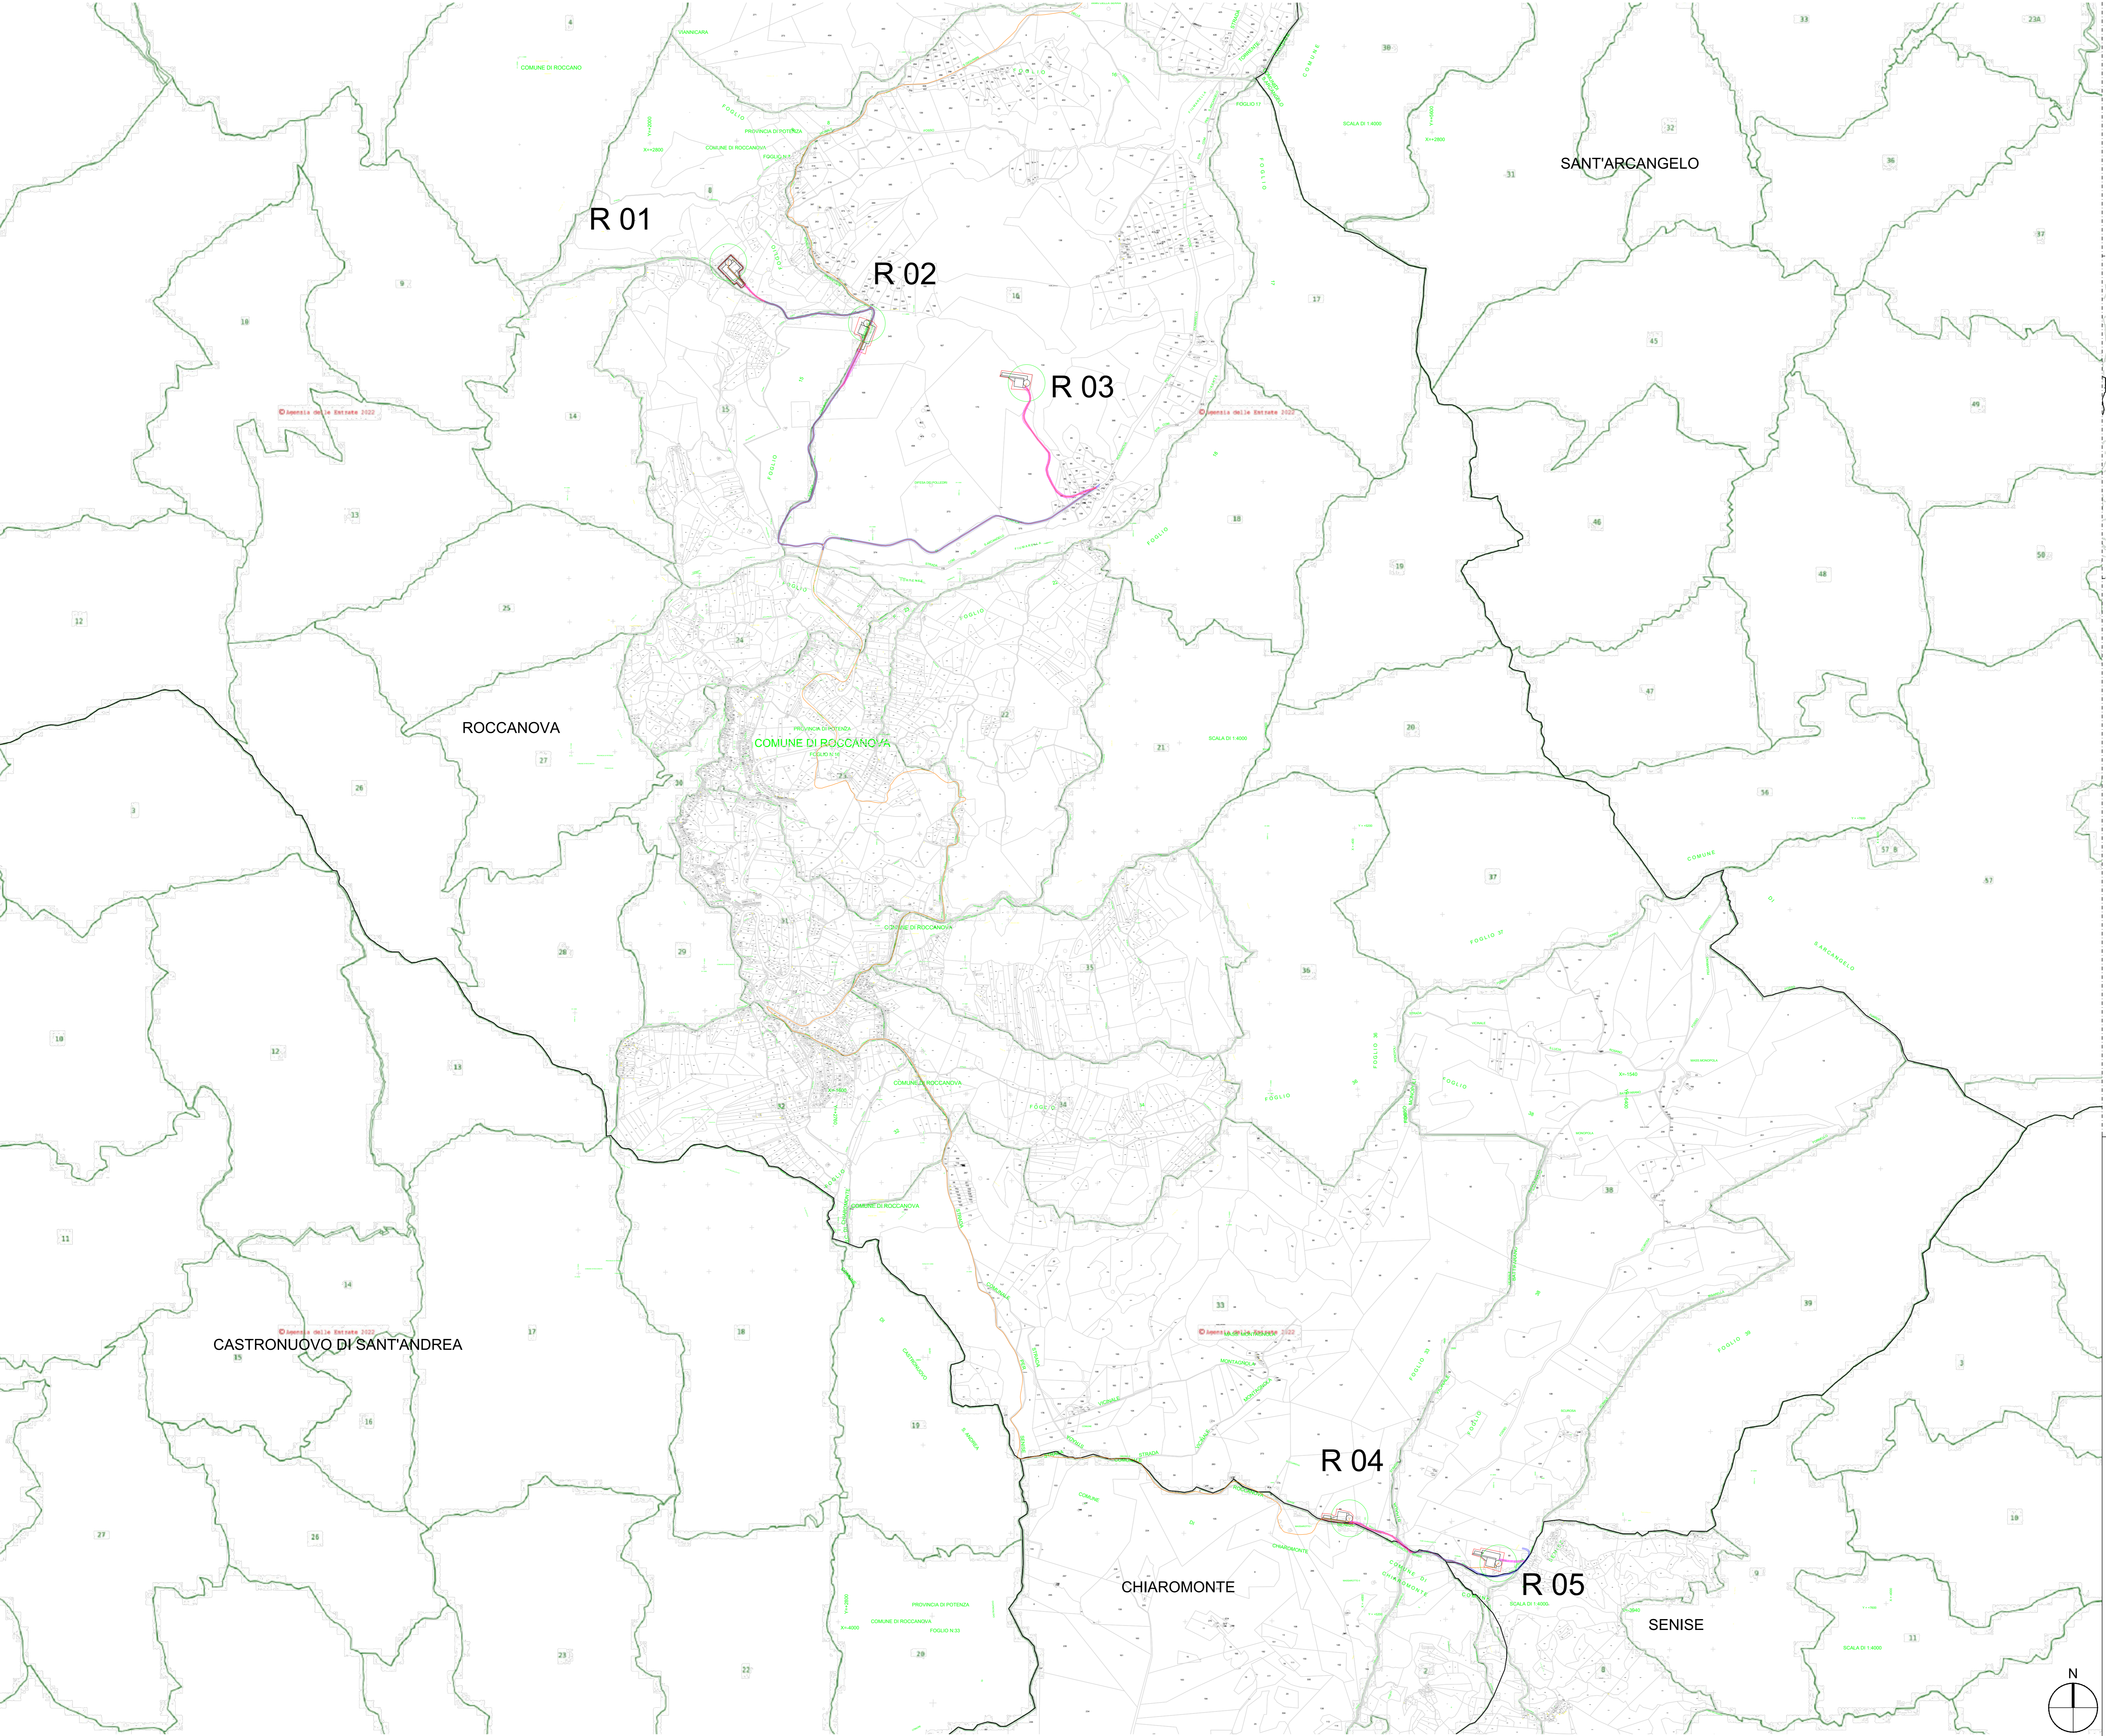

AUTORIZZAZIONE UNICA EX D. LGS. N. 387/2003

**PROGETTO DEFINITIVO
PARCO EOLICO ROCCANOVA**

Titolo elaborato:

PLANIMETRIA GENERALE IMPIANTO (COSTRUZIONE) SU CATASTALE

| | | | | | |
|----------|--------|---------|---------------------------------|------------|-----|
| CG | GD | GD | Prima Emissione | 31/10/2022 | 00 |
| REDDATTO | CONTR. | APPROV. | DESCRIZIONE REVISIONE DOCUMENTO | DATA | REV |

PROPONENTE

RENEWABLE PRIME S.R.L.
Via G. Garibaldi n.15
74023 Grottaglie (TA)

CONSULENZA

GE.CO.D'OR S.R.L.
Via G. Garibaldi n.15
74023 Grottaglie (TA)

PROGETTISTA
Ing. Gaetano D'Oronzio
Via Goito 14 - Colobraro (MT)

| | | | |
|---------------|------------|----------------|------------|
| Codice RC0044 | Formato A0 | Scala 1:10.000 | Foglio 1/1 |
|---------------|------------|----------------|------------|

