
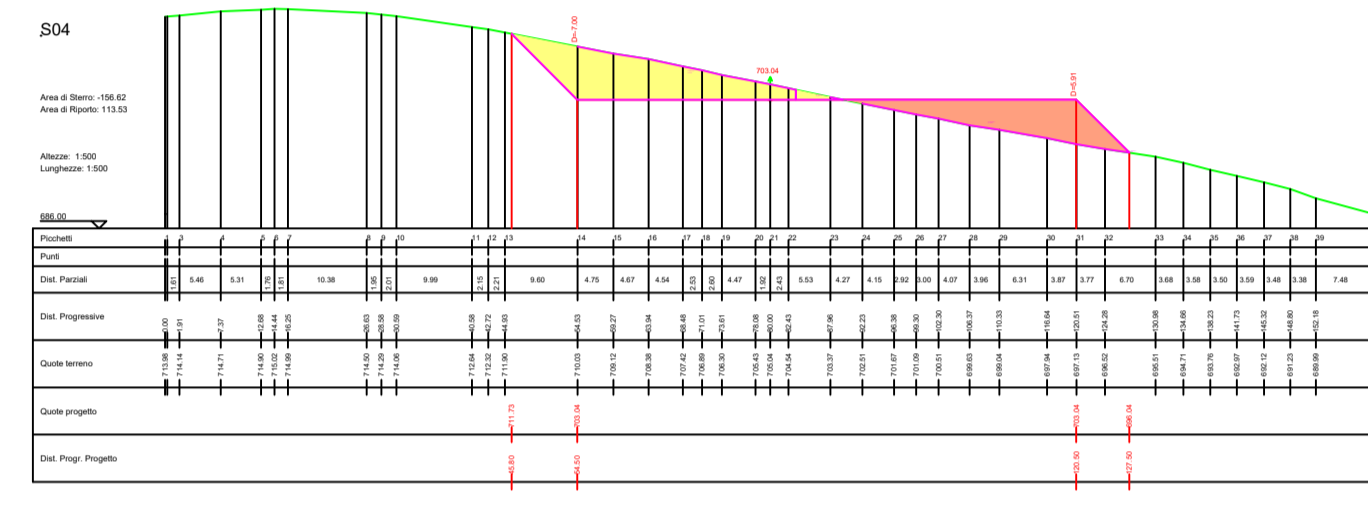
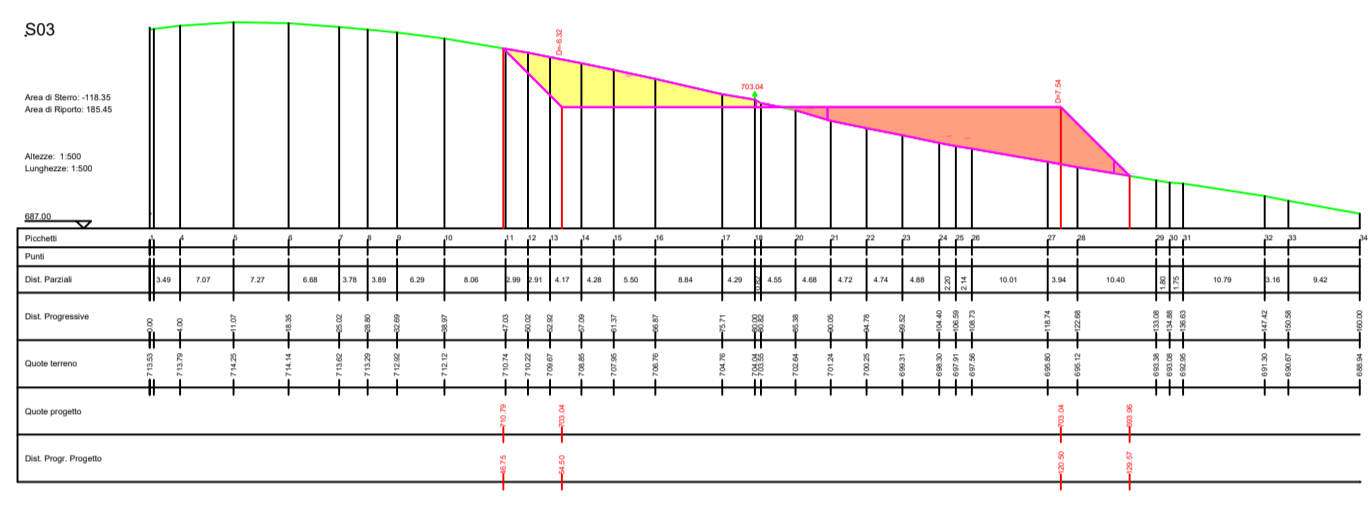
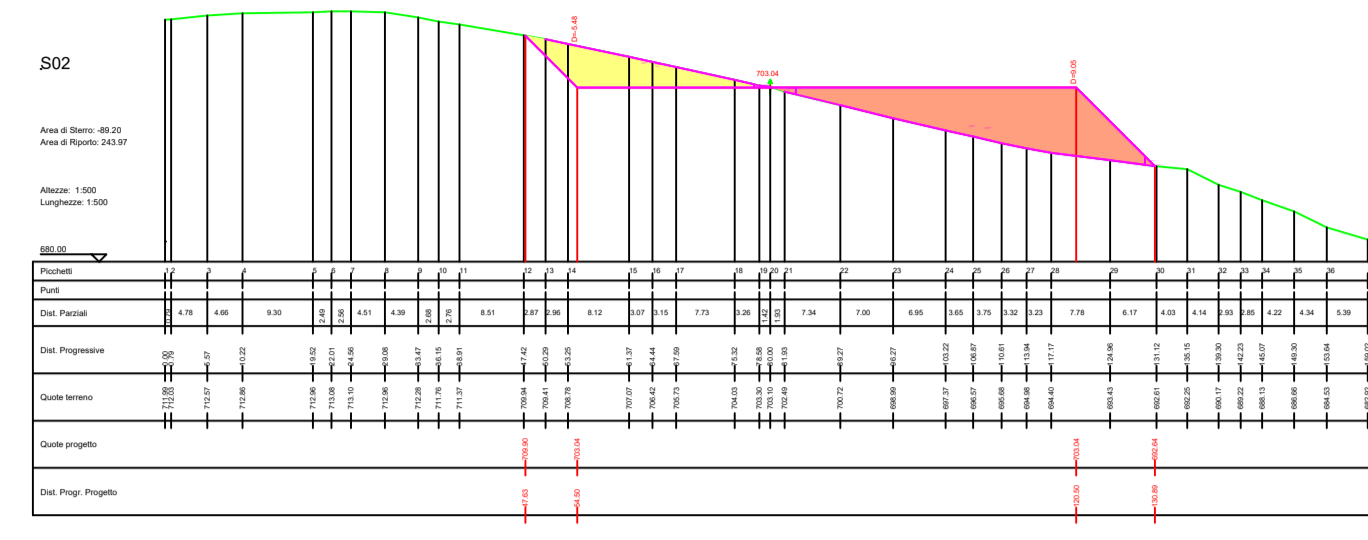











SEZIONI PIAZZOLA R01

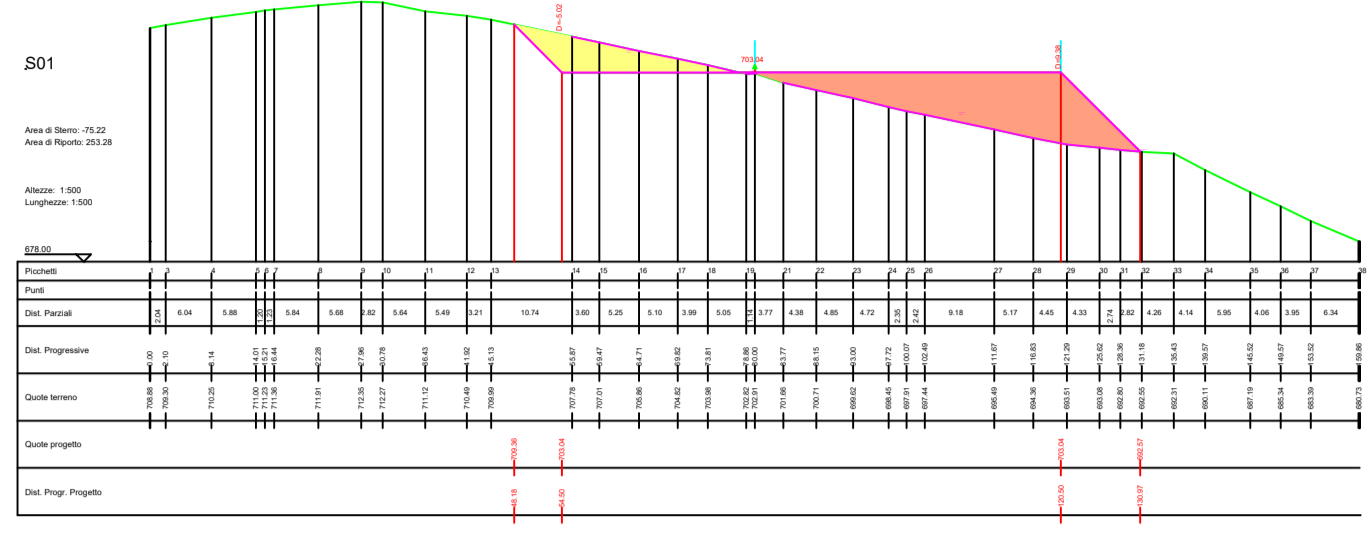


LEGENDA

- Porzione di sterzo
- Porzione di riparto

SEZIONI STRADA PROFILO A-R01

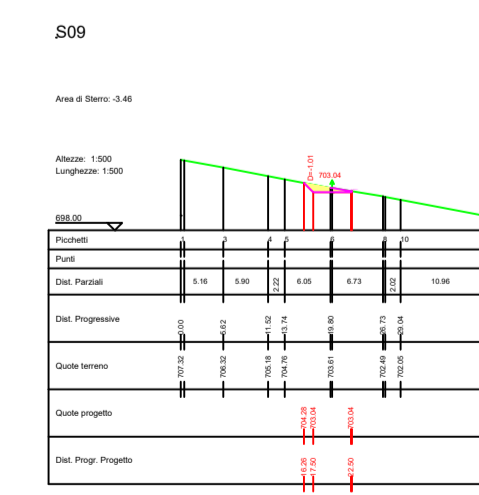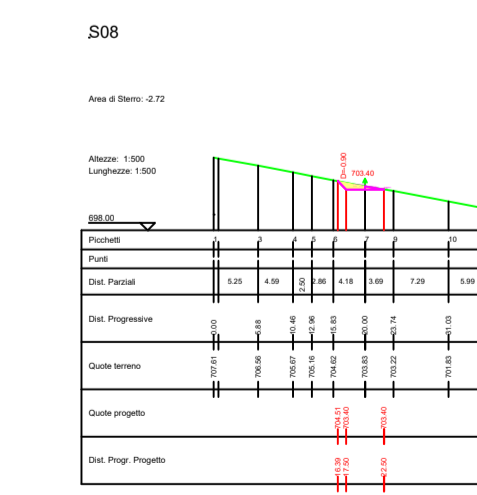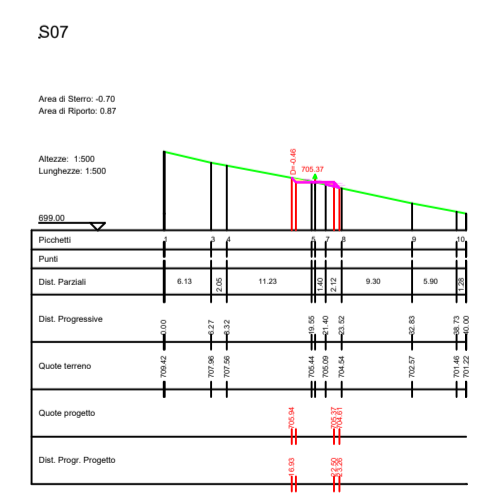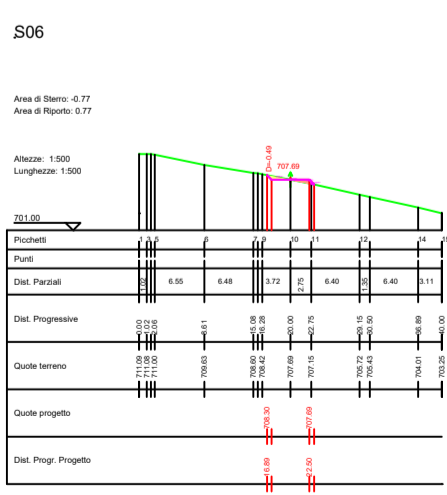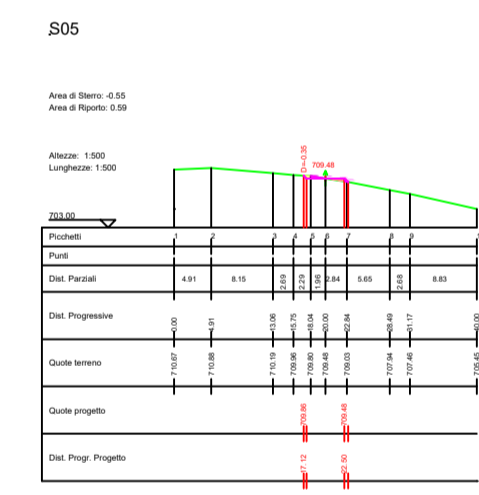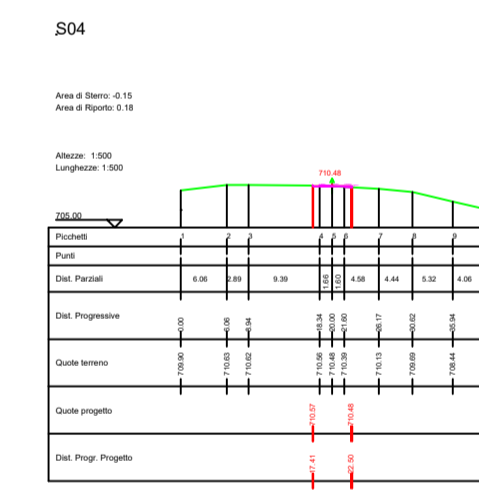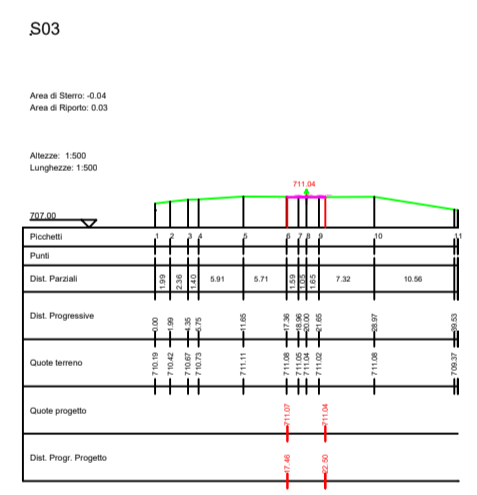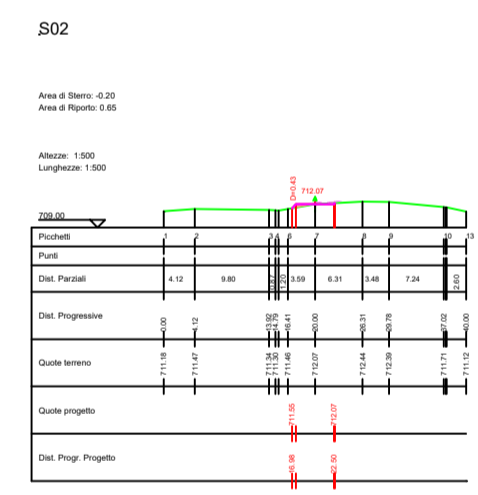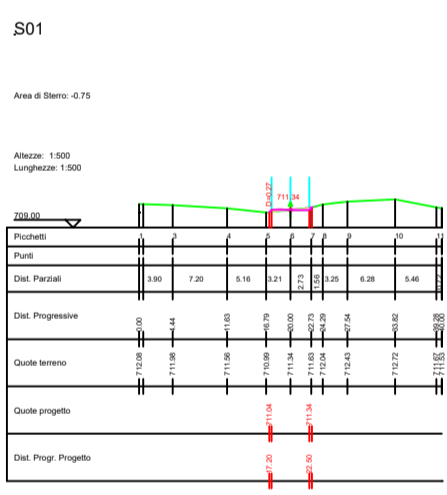

AUTORIZZAZIONE UNICA EX D. LGS. N. 387/2003

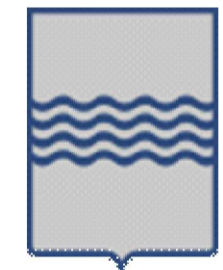

PROGETTO DEFINITIVO
PARCO EOLICO ROCCANOVA

Titolo elaborato:

SEZIONI VIABILITA', PIAZZOLA R01...R05 E STAZIONE
CONDIVISA

CG	PD	GD	Prima Emissione	31/10/2022	00
REDATTO	CONTR.	APPROV.	DESCRIZIONE REVISIONE DOCUMENTO	DATA	REV

PROPONENTE



RENEWABLE PRIME S.R.L.
Via G. Garibaldi n.15
74023 Grottaglie (TA)

CONSULENZA







GE.CO.D'OR. S.R.L.
Via G. Garibaldi n.15
74023 Grottaglie (TA)












PROGETTISTA
Ing. Gaetano D'Oronzio
Via Goito 14 - Colobraro (MT)

Codice RCOC049	Formato A1	Scala 1:500	Foglio 1/6
-------------------	---------------	----------------	---------------

SEZIONI PIAZZOLA R02

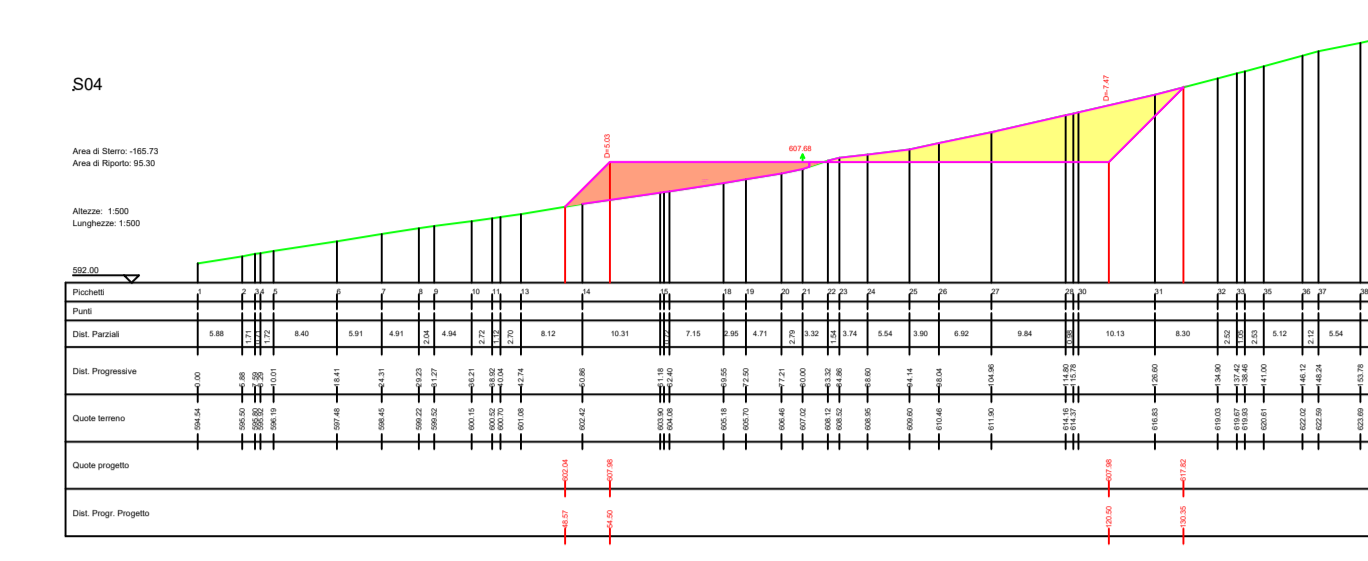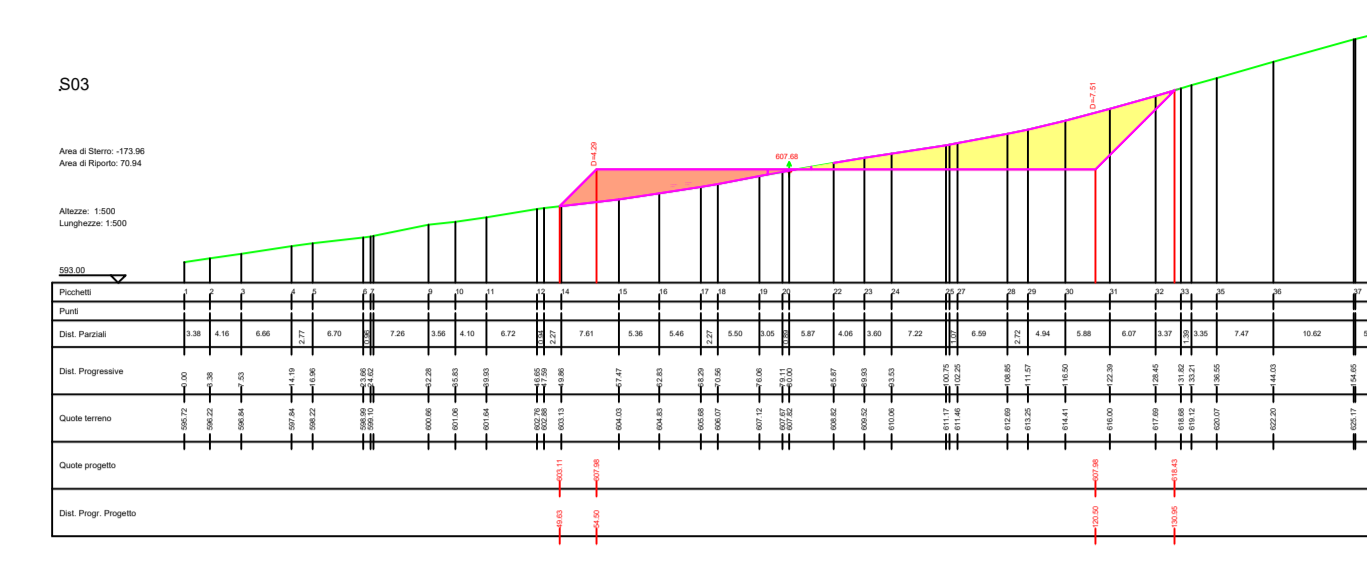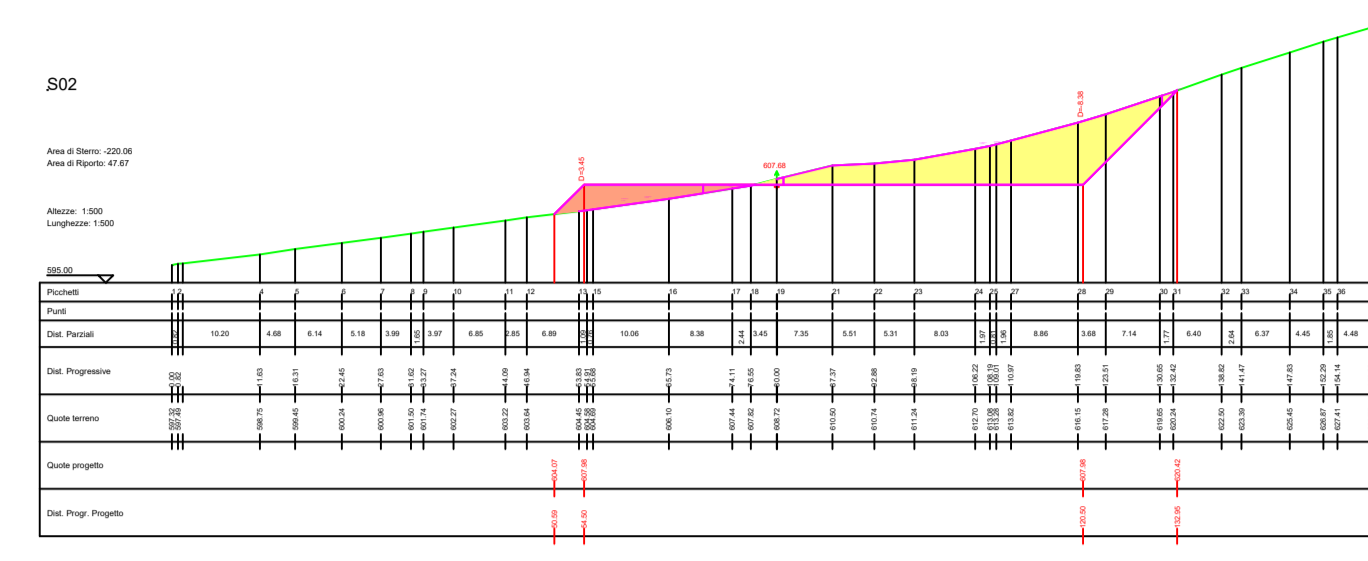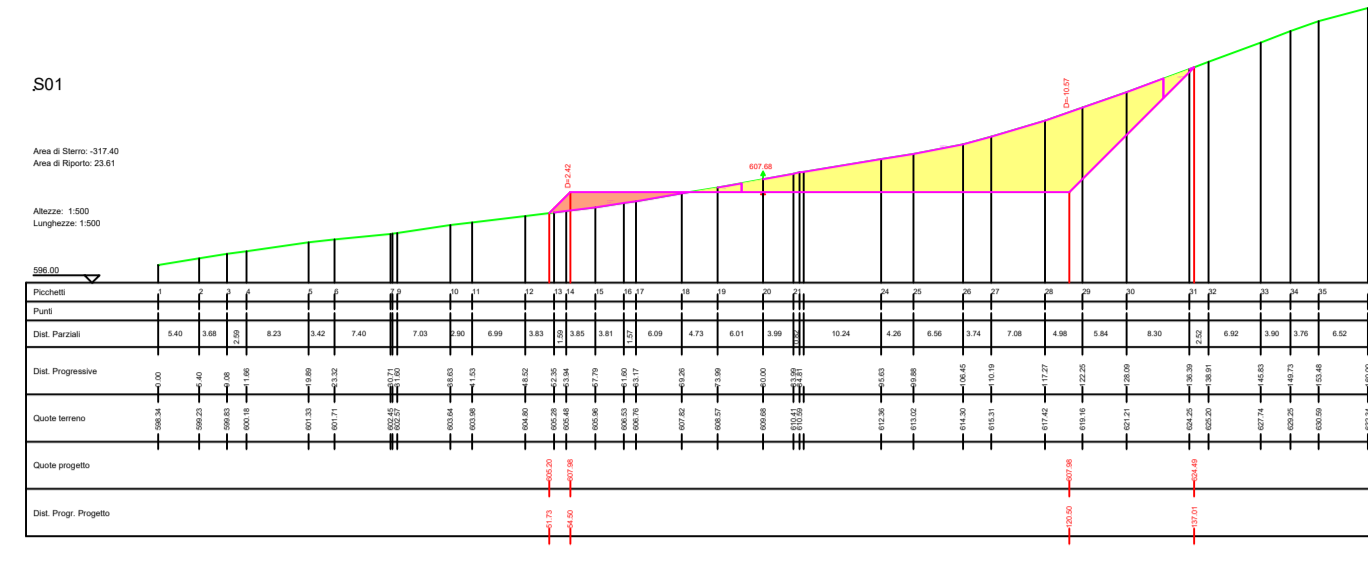

SEZIONI STRADA PROFILO R02-B1




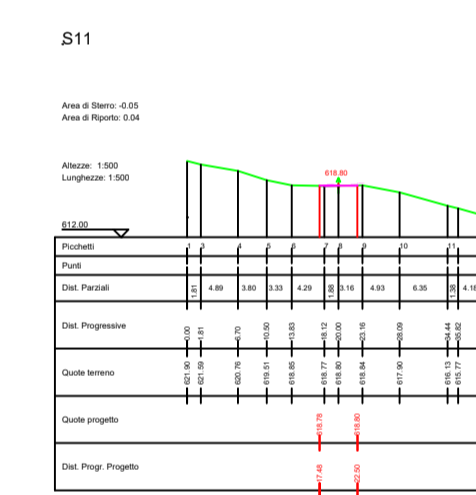
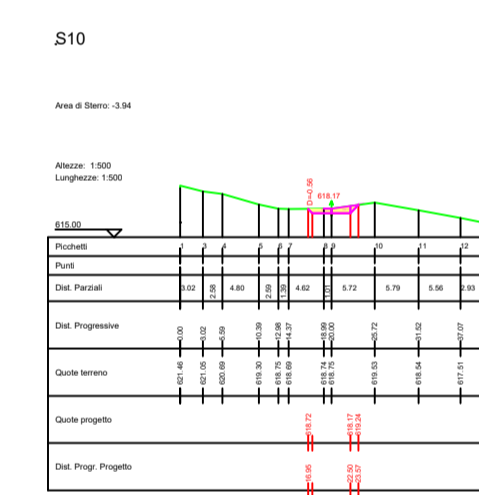
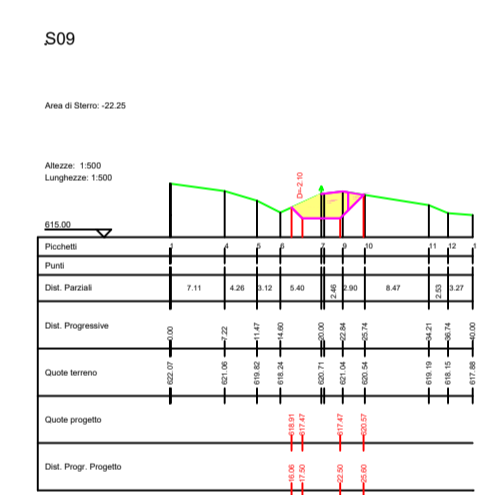
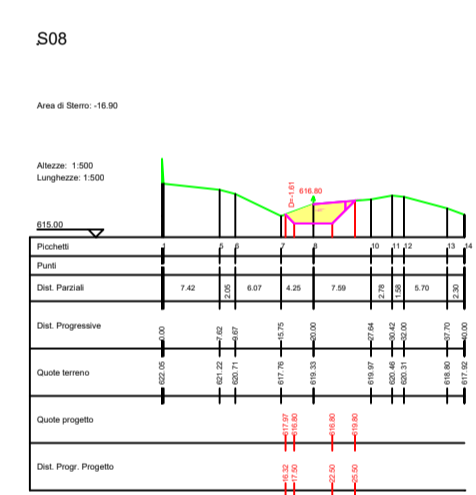
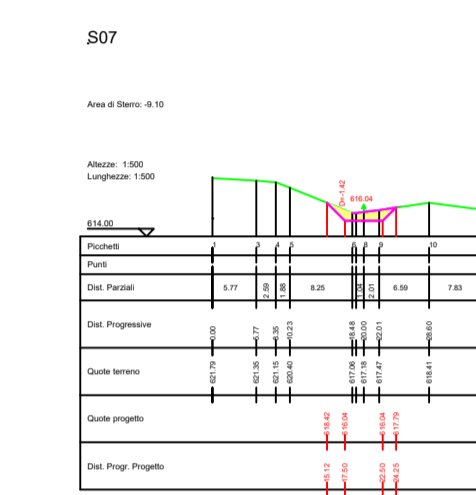
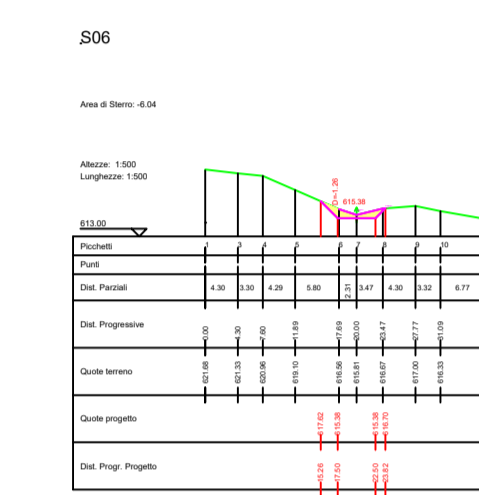
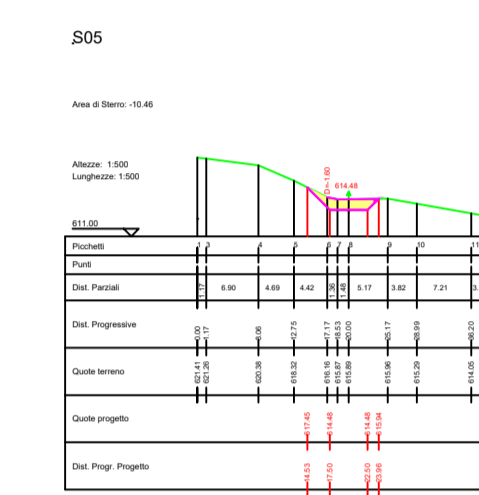
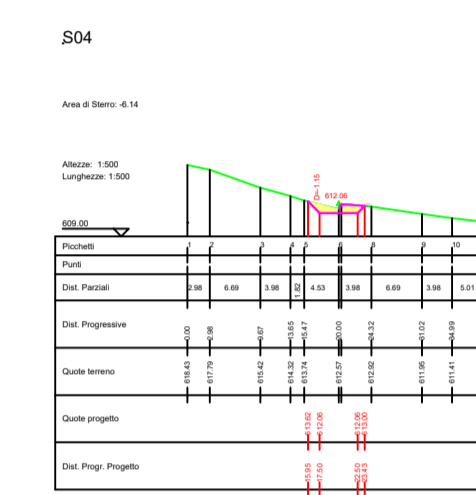
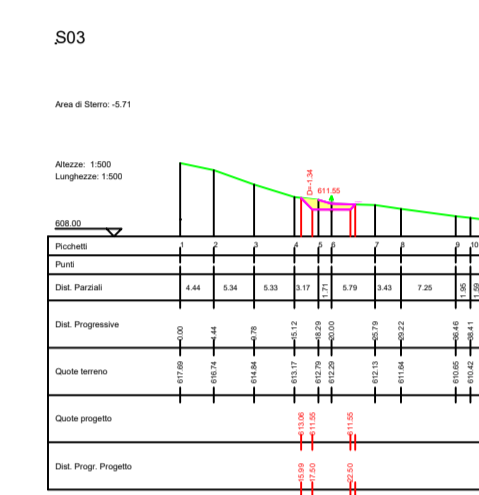
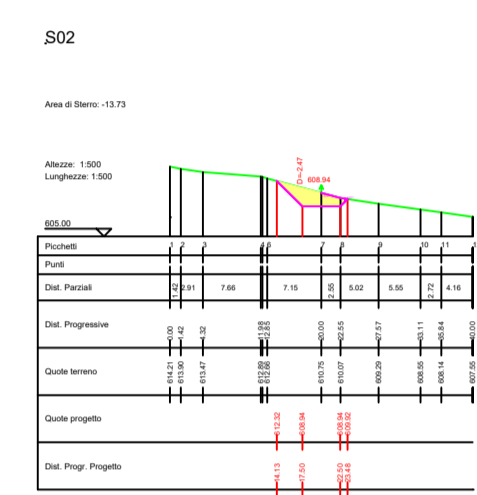
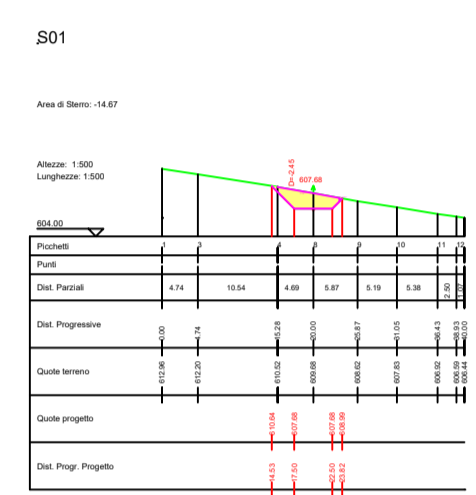


LEGENDA

Porzione di sterzo

Porzione di riporto

SEZIONI STRADA PROFILO R02-B

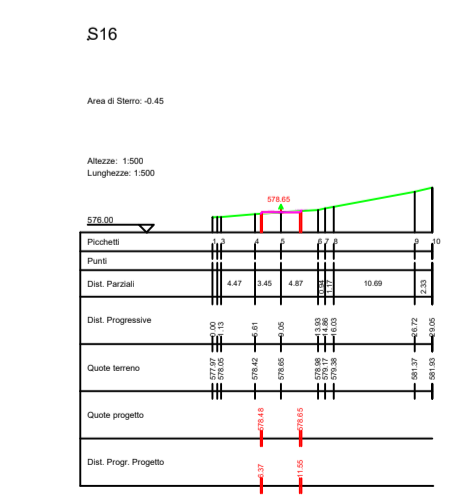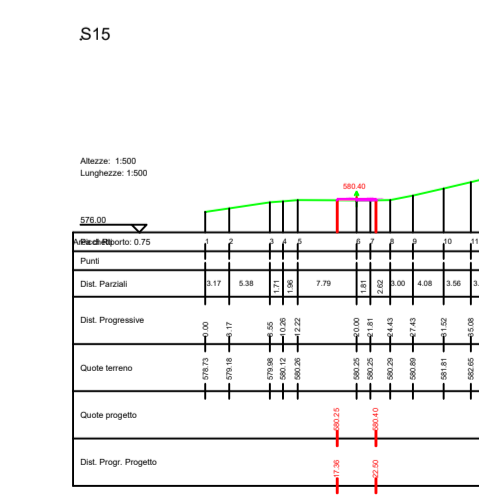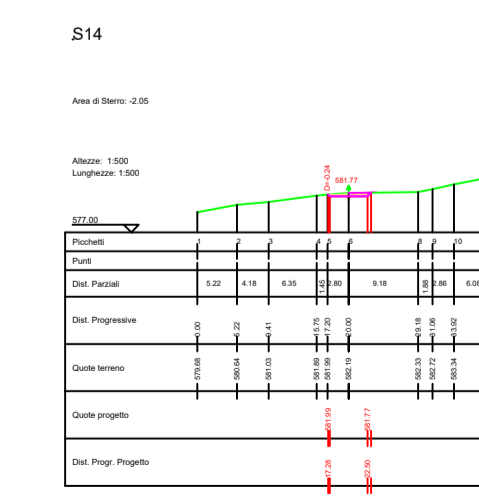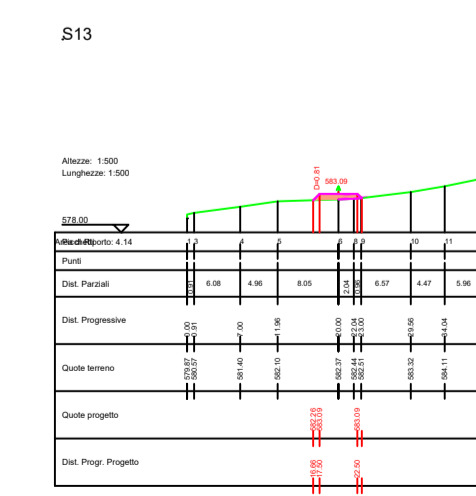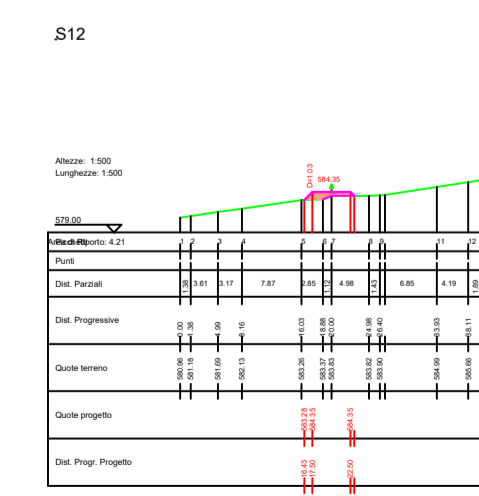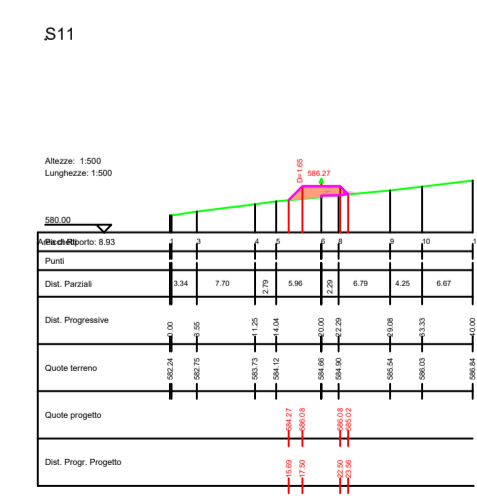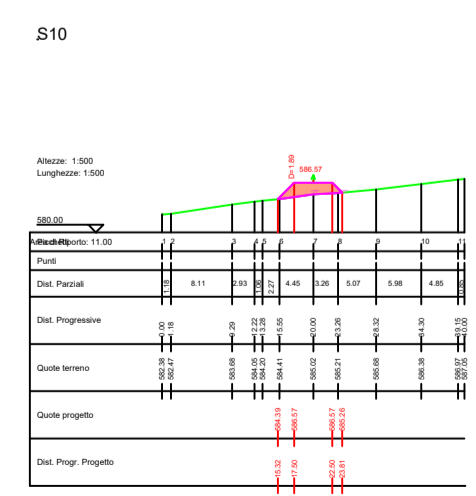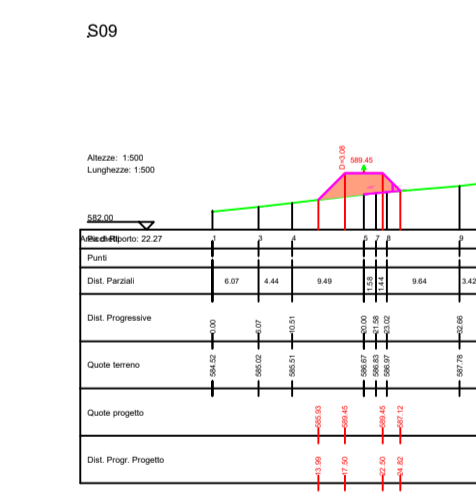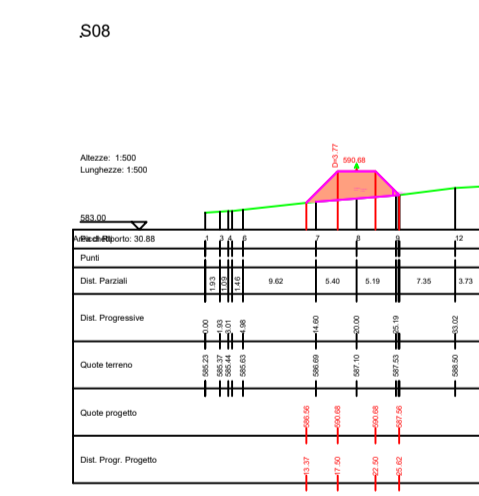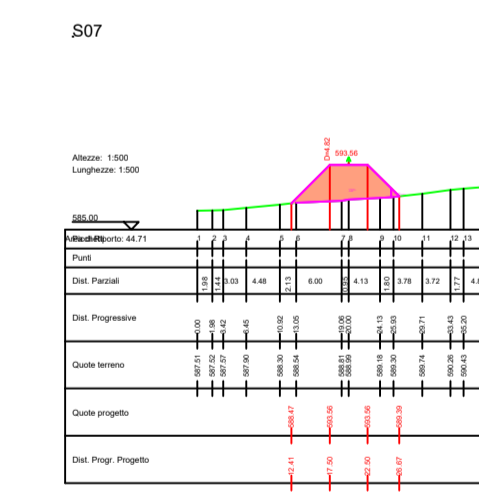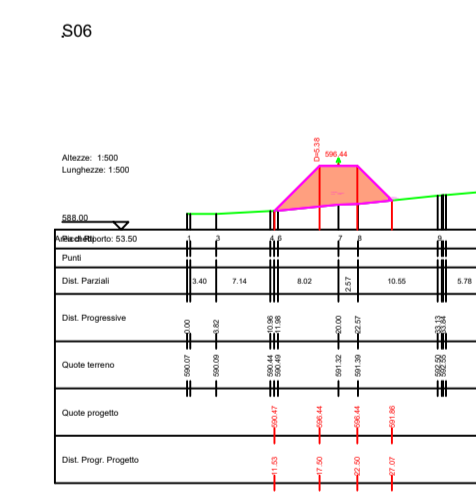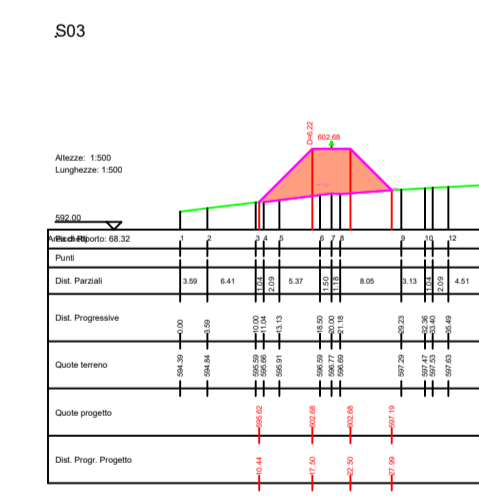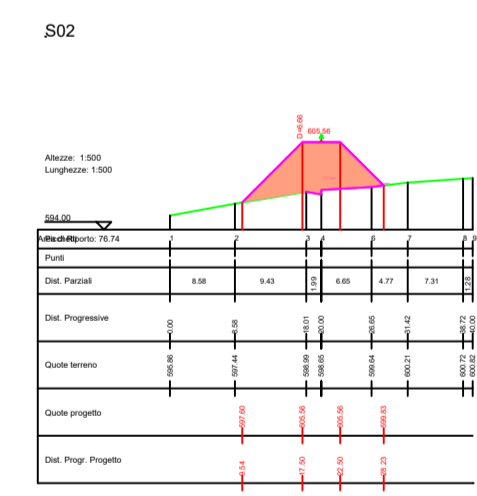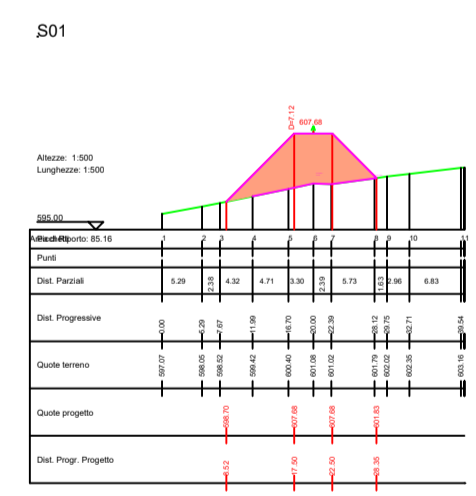

AUTORIZZAZIONE UNICA EX D. LGS. N. 387/2003



**PROGETTO DEFINITIVO
PARCO EOLICO ROCCANOVA**

Titolo elaborato:

SEZIONI VIABILITA', PIAZZOLA R01...R05 E STAZIONE CONDIVISA

CG	PD	GD	Prima Emissione	31/10/2022	00
REDAITTO	CONTR.	APPROV.	DESCRIZIONE REVISIONE DOCUMENTO	DATA	REV

PROPONENTE

RENEWABLE PRIME S.R.L.
Via G. Garibaldi n.15
74023 Grottaglie (TA)


CONSULENZA

GE.CO.D'OR. S.R.L.
Via G. Garibaldi n.15
74023 Grottaglie (TA)

PROGETTISTA
Ing. Gaetano D'Oronzio
Via Goito 14 - Colobraro (MT)

Codice RCOC049	Formato A1	Scala 1:500	Foglio 2/6
-------------------	---------------	----------------	---------------

SEZIONI PIAZZOLA R03

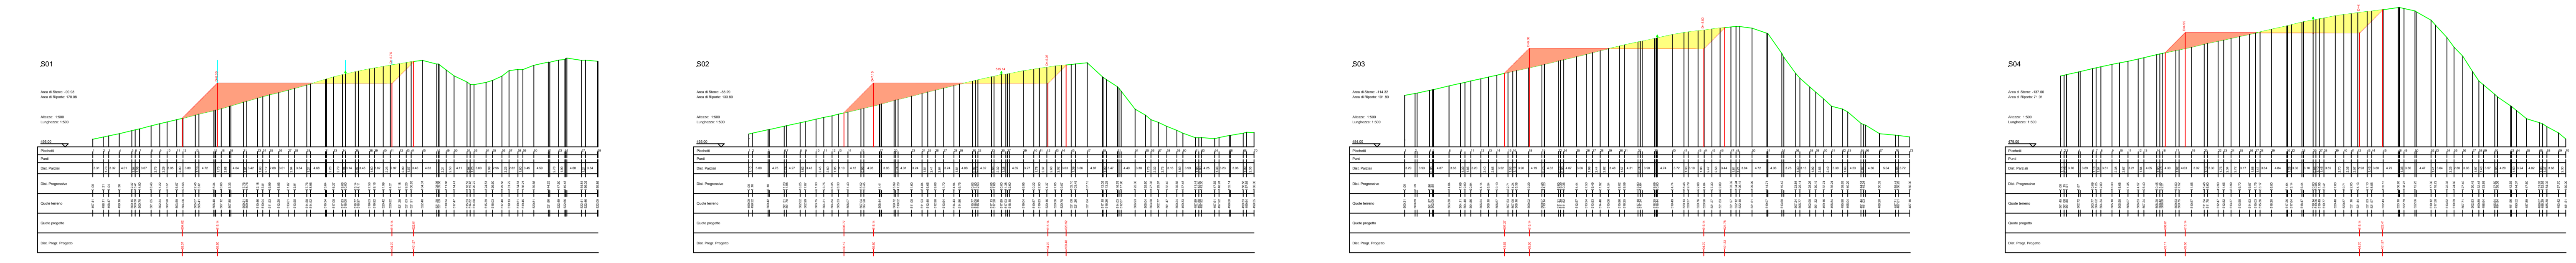



SEZIONI STRADA PROFILO C-R03



LEGENDA
 Porzione di sterzo
 Porzione di riporto

AUTORIZZAZIONE UNICA EX D. LGS. N. 387/2003

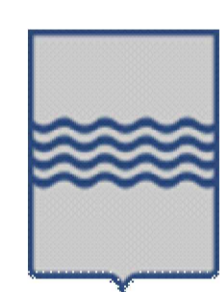
**PROGETTO DEFINITIVO
PARCO EOLICO ROCCANOVA**

Titolo elaborato:

SEZIONI VIABILITA', PIAZZOLA R01...R05 E STAZIONE CONDIVISA


CG	PD	GD	Prima Emissione	31/10/2022	00
REDATTO	CONTR.	APPROV.	DESCRIZIONE REVISIONE DOCUMENTO	DATA	REV

PROPONENTE



RENEWABLE PRIME S.R.L.
Via G. Garibaldi n.15
74023 Grottaglie (TA)

CONSULENZA




GE.CO.D'OR. S.R.L.
Via G. Garibaldi n.15
74023 Grottaglie (TA)

PROGETTISTA
Ing. Gaetano D'Oronzio
Via Goito 14 - Colobraro (MT)

Codice RCOC049	Formato A1	Scala 1:500	Foglio 3/6
-------------------	---------------	----------------	---------------

SEZIONI PIAZZOLA R04

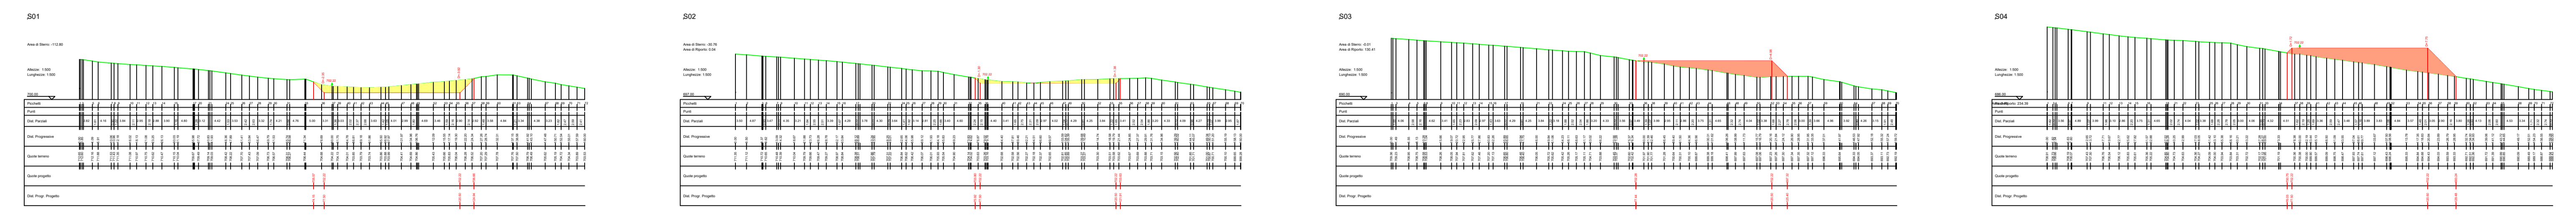

SEZIONI STRADA PROFILO D-R04



LEGENDA
 Porzione di sterzo
 Porzione di riporto

AUTORIZZAZIONE UNICA EX D. LGS. N. 387/2003



**PROGETTO DEFINITIVO
 PARCO EOLICO ROCCANOVA**


Titolo elaborato:

**SEZIONI VIABILITA', PIAZZOLA R01...R05 E STAZIONE
 CONDIVISA**

CG	PD	GD	Prima Emissione	31/10/2022	00
REDAITTO	CONTR.	APPROV.	DESCRIZIONE REVISIONE DOCUMENTO	DATA	REV

PROPONENTE


RENEWABLE PRIME S.R.L.
 Via G. Garibaldi n.15
 74023 Grottaglie (TA)





CONSULENZA


GE.CO.D'OR. S.R.L.
 Via G. Garibaldi n.15
 74023 Grottaglie (TA)

PROGETTISTA
 Ing. Gaetano D'Oronzio
 Via Goito 14 - Colobraro (MT)

Codice RCOC049	Formato A1	Scala 1:500	Foglio 4/6
-------------------	---------------	----------------	---------------










SEZIONI PIAZZOLA R05

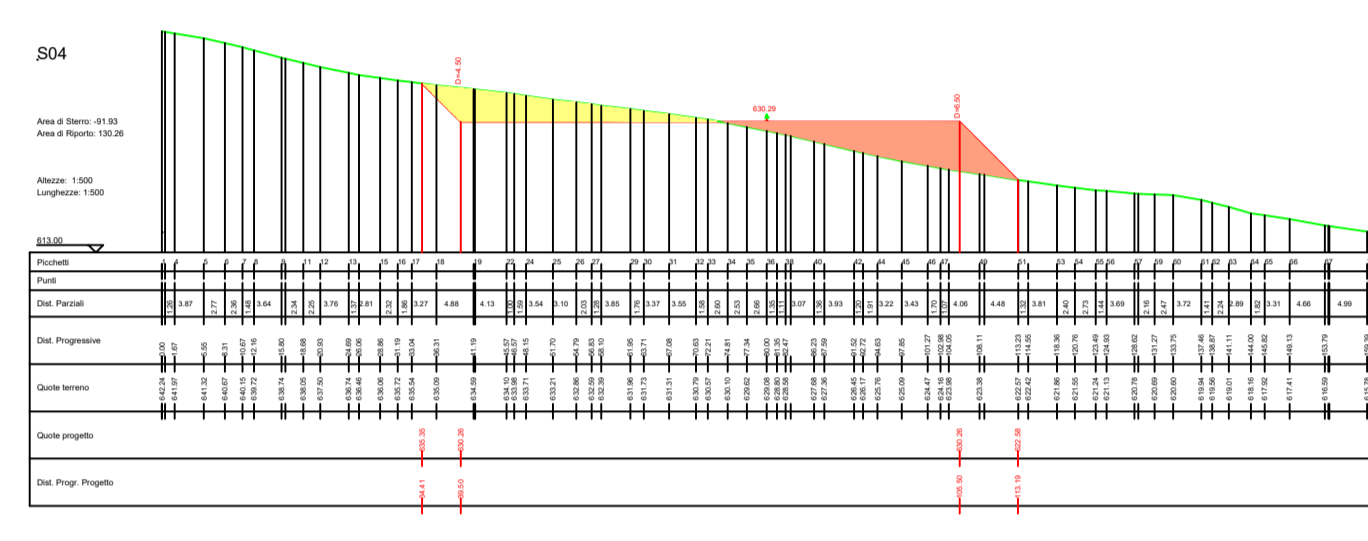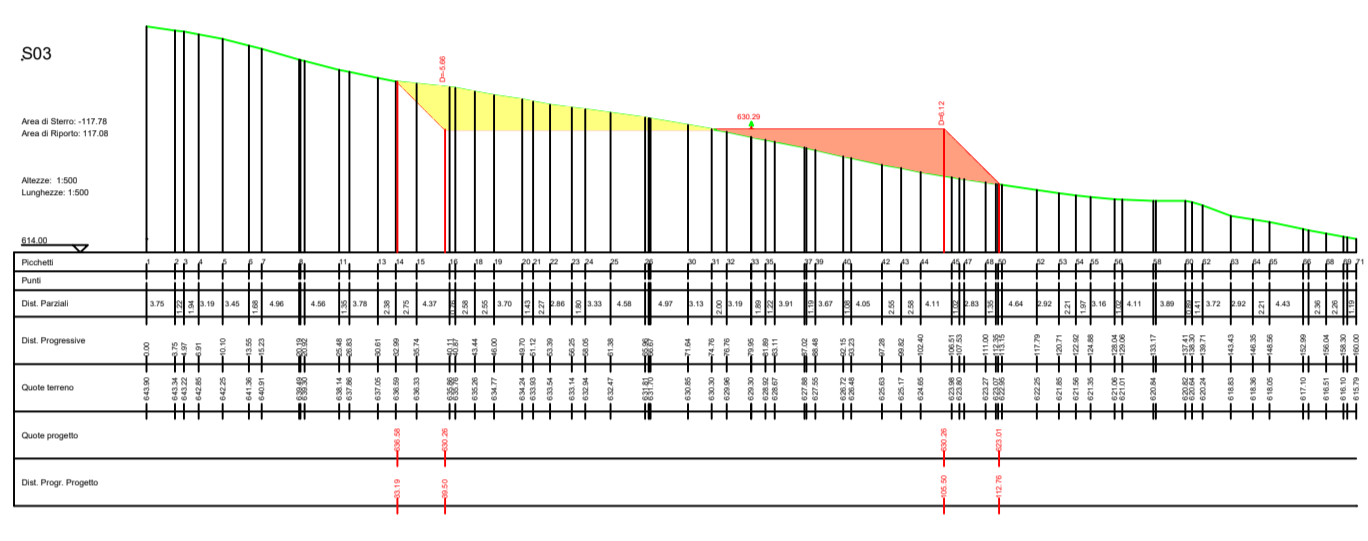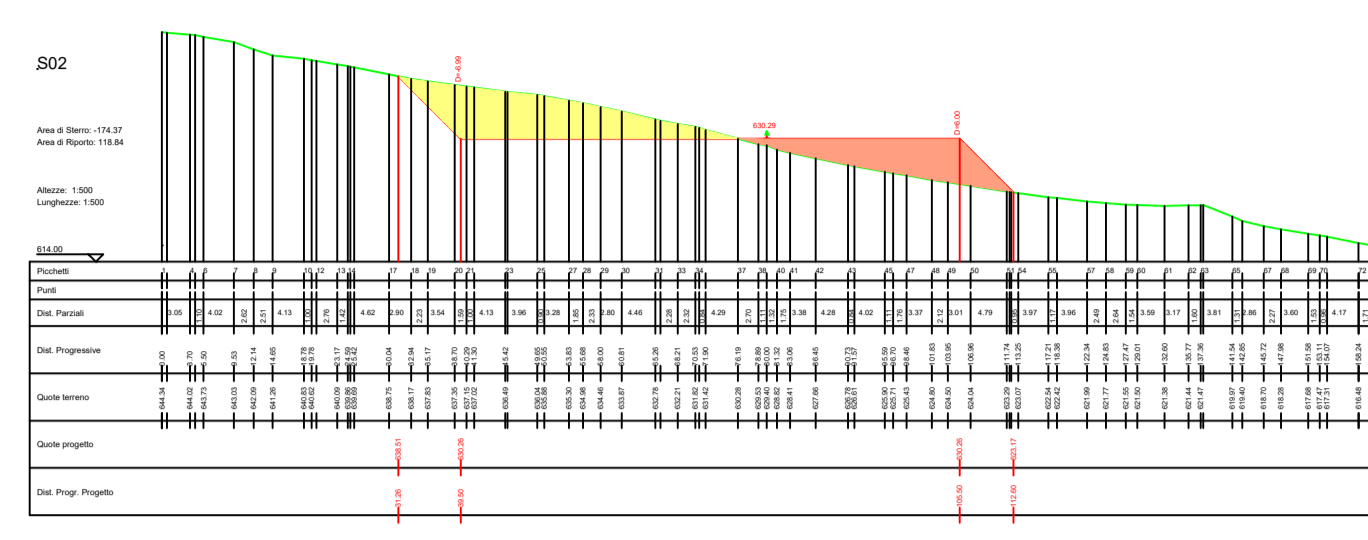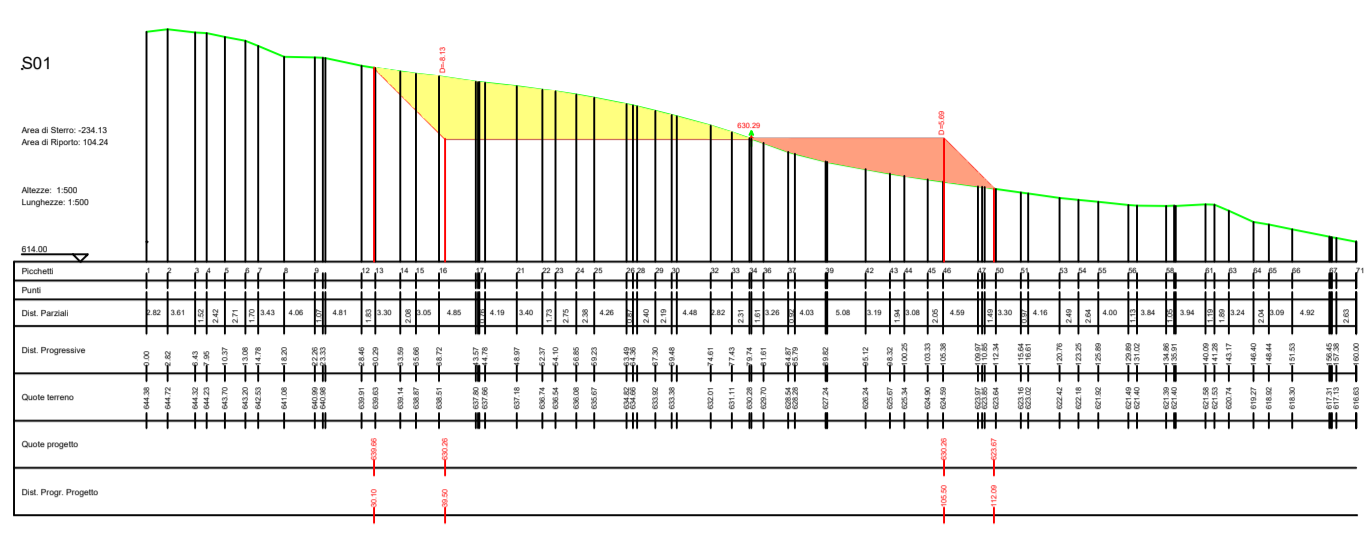


LEGENDA

- Porzione di sterzo
- Porzione di riporto

SEZIONI STRADA PROFILO E-R05

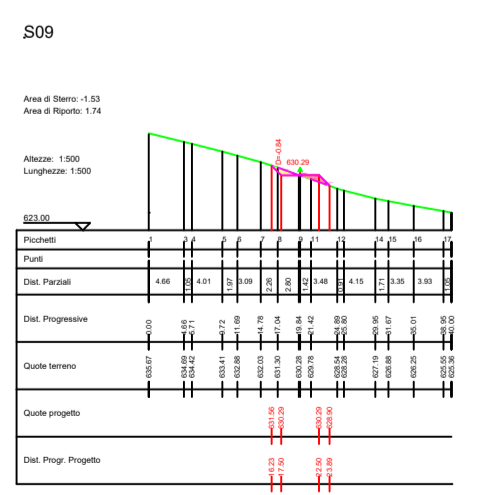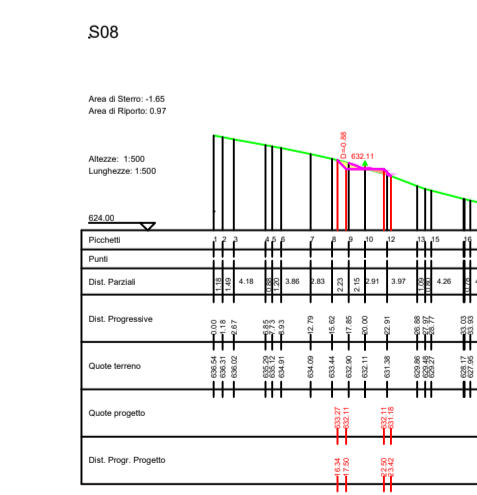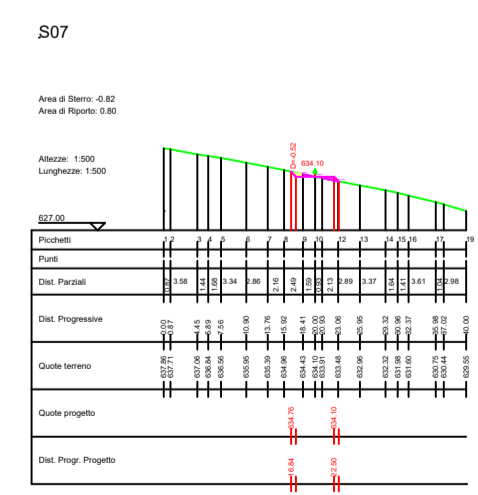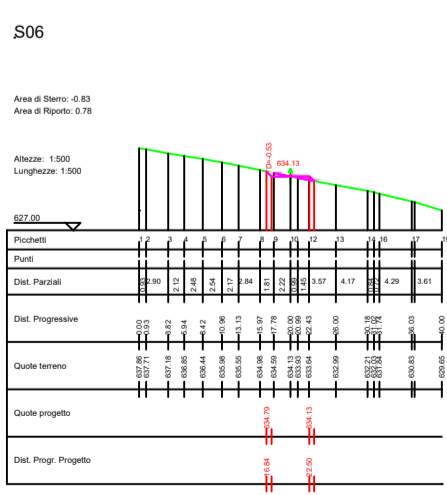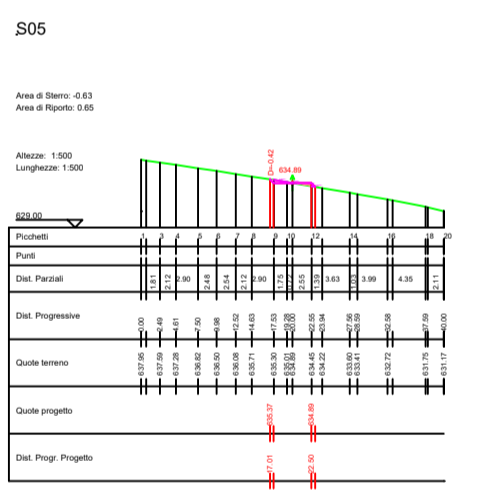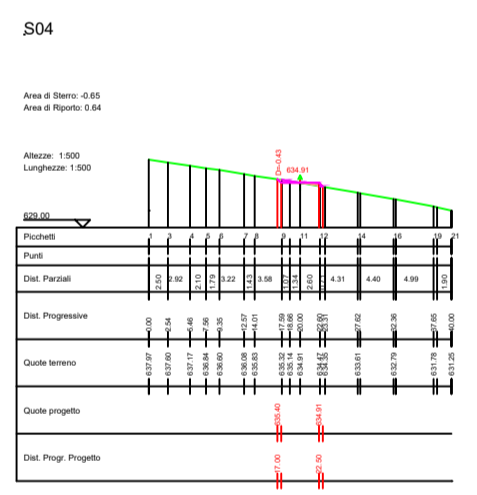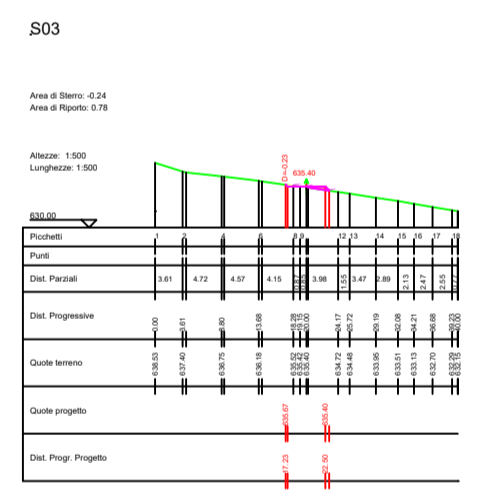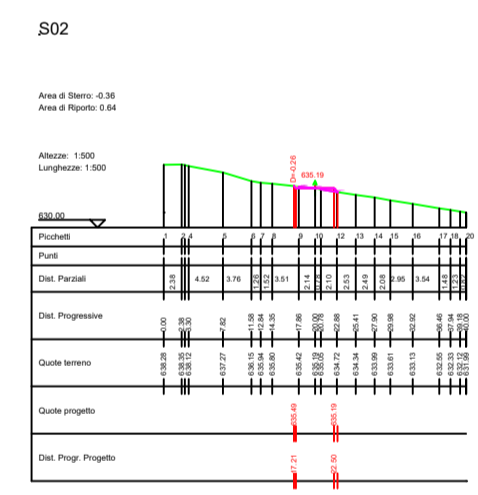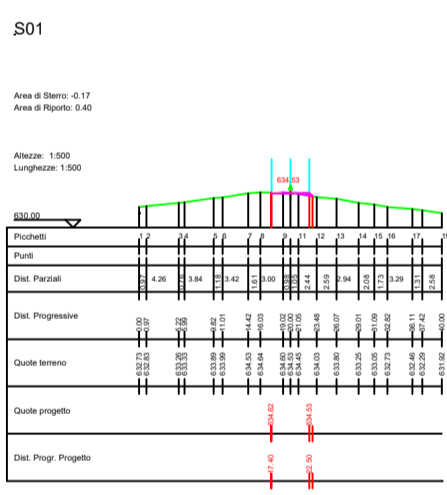

AUTORIZZAZIONE UNICA EX D. LGS. N. 387/2003

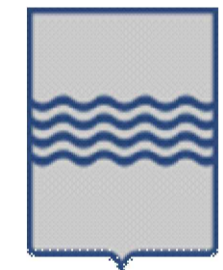


PROGETTO DEFINITIVO
PARCO EOLICO ROCCANOVA

Titolo elaborato:
SEZIONI VIABILITA', PIAZZOLA R01...R05 E STAZIONE CONDIVISA

CG	PD	GD	Prima Emissione	31/10/2022	00
REDATTO	CONTR.	APPROV.	DESCRIZIONE REVISIONE DOCUMENTO	DATA	REV



RENEWABLE PRIME S.R.L.
Via G. Garibaldi n.15
74023 Grottaglie (TA)

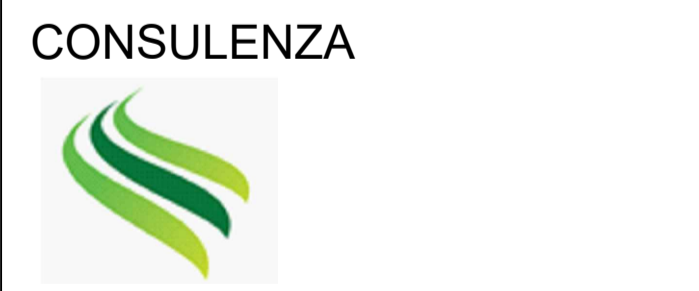


GE.CO.D'OR. S.R.L.
Via G. Garibaldi n.15
74023 Grottaglie (TA)

PROGETTISTA
Ing. Gaetano D'Oronzio
Via Goito 14 - Colobraro (MT)

SEZIONI PROFILO Z-STAZIONE CONDIVISA

S01

Area di Sterro: -0.06
Area di Riporto: 0.07

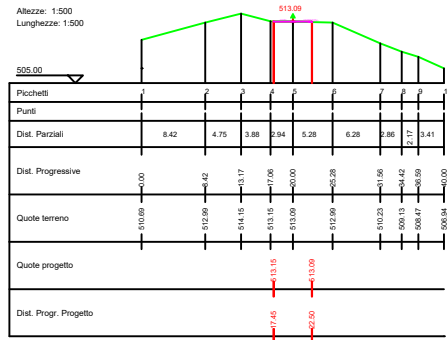


LEGENDA

Porzione di sterro

Porzione di riporto


S02

Area di Sterro: -3.06
Area di Riporto: 0.02

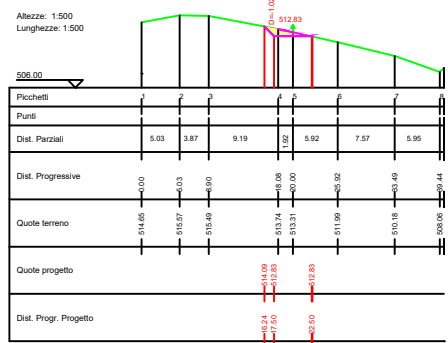


S03

Area di Sterro: -3.94

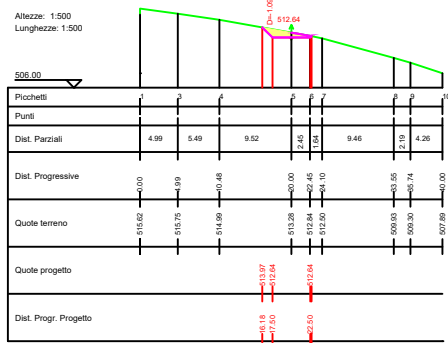


S04

Area di Sterro: -6.75

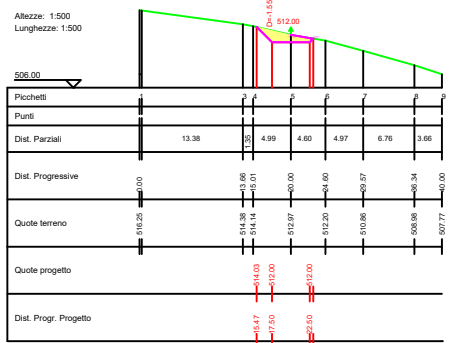


S05

Area di Sterro: -10.75

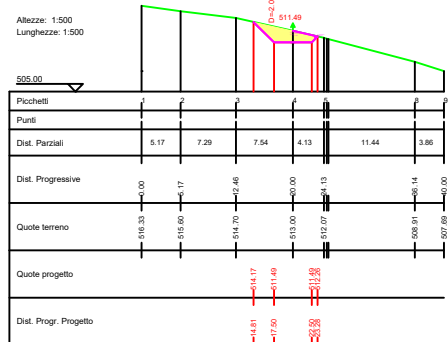


S06

Area di Sterro: -12.99

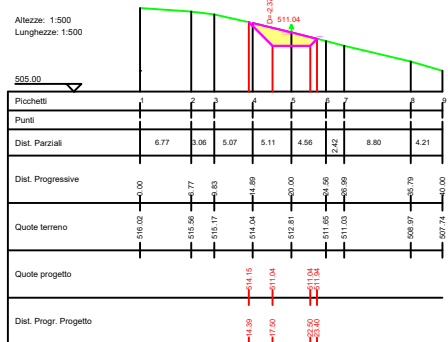


S07

Area di Sterro: -12.61

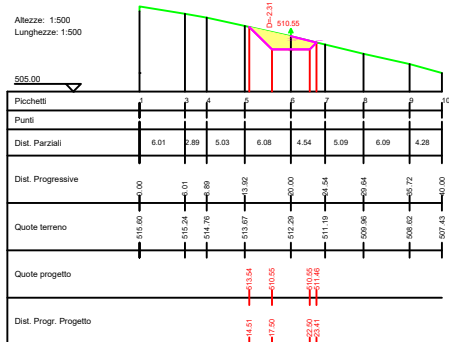


S08

Area di Sterro: -8.79

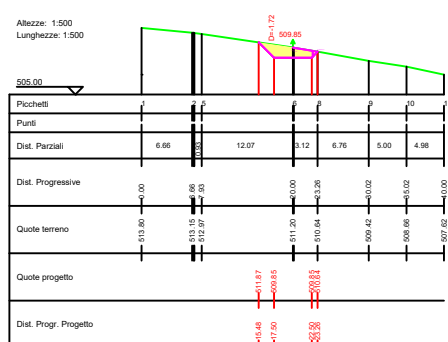


S09

Area di Sterro: -2.80

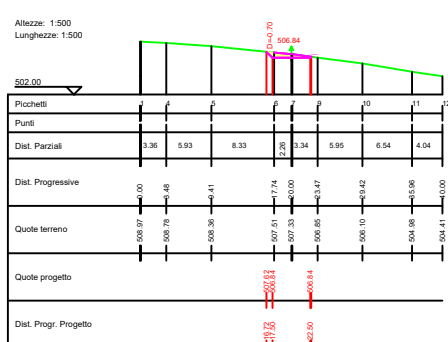


S10

Area di Sterro: -2.56

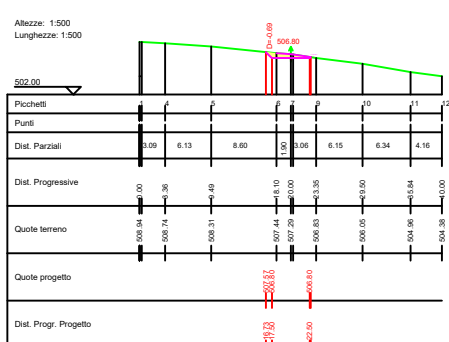

AUTORIZZAZIONE UNICA EX D. LGS. N. 387/2003

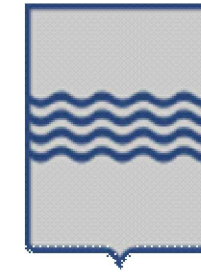

PROGETTO DEFINITIVO PARCO EOLICO ROCCANOVA

Titolo elaborato:

SEZIONI VIABILITA', PIAZZOLA R01...R05 E STAZIONE CONDIVISA

CG	PD	GD	Prima Emissione	31/10/2022	00
REDATTO	CONTR.	APPROV.	DESCRIZIONE REVISIONE DOCUMENTO	DATA	REV

PROPONENTE



RENEWABLE PRIME S.R.L.
Via G. Garibaldi n.15
74023 Grottaglie (TA)

CONSULENZA



GE.CO.D'OR. S.R.L.
Via G. Garibaldi n.15
74023 Grottaglie (TA)

PROGETTISTA
Ing. Gaetano D'Oronzio
Via Goito 14 - Colobraro (MT)

Codice RCOC049	Formato A3	Scala 1:500	Foglio 6/6
-------------------	---------------	----------------	---------------