

DAL	TRATTA	A	LUNGEZZA [m]	N. CAVI	FORMAZIONE CAVO	N. CAVI	FORMAZIONE CAVO
R04	A1	A1	100	1	HE14300		
R04	A1	A1	41	2	HE14300 + HE14300		
A1	A2	A2	1142	1	HE14300		
A2	A3	A3	1142	1	HE14300		
A3	A4	A4	1142	1	HE14300		
A4	A5	A5	1142	1	HE14300		
A5	A6	A6	1117	1	HE14300		
A6	A7	A7	1117	1	HE14300		
A7	A8	A8	1173	1	HE14300		
A8	A9	A9	1110	1	HE14300		
A9	B1	B1	420	1	HE14300		
B1	B2	B2	1100	1	HE14300		
B2	B3	B3	1100	1	HE14300		
B3	B4	B4	116	1	HE14300		
B4	B5	B5	39	1	HE14300		
R02	B6	B6	39	1	HE14300		
B6	B7	B7	494	1	HE14300		
R03	B8	B8	1137	1	HE14300		
B8	B9	B9	1139	1	HE14300		
B9	B10	B10	1136	1	HE14300		
B10	B11	B11	1176	1	HE14300		
B11	B12	B12	1114	1	HE14300		
B12	B13	B13	1100	1	HE14300		
B13	B14	B14	1114	1	HE14300		
B14	B15	B15	1196	1	HE14300		
B15	B16	B16	1183	1	HE14300		
R05	SEU 150/33 kV	SEU	0	1	HE14300		

- LEGENDA**
- RC n°...
 - Piazzola di montaggio
 - Rotore WTG - D = 170 m
 - Strade esistenti da adeguare
 - Ingombro viabilità di progetto
 - Linea AT su strada esistente e di nuova realizzazione
 - Confini Comunali
 - SE RTN TERNA 380/150 kV di Aliano
 - NUOVO STALLO AT
 - STAZIONE CONDIVISA
 - AREA CONDIVISA AT 150 KV
 - AREA PRODUTTORE 4
 - SEU
 - AREA PRODUTTORE 2
 - AREA PRODUTTORE 1
 - Circuito A: R05-R04
 - Circuito B: R03-R02-R01
 - Giunto Elettrico

AUTORIZZAZIONE UNICA EX D. LGS. N. 387/2003



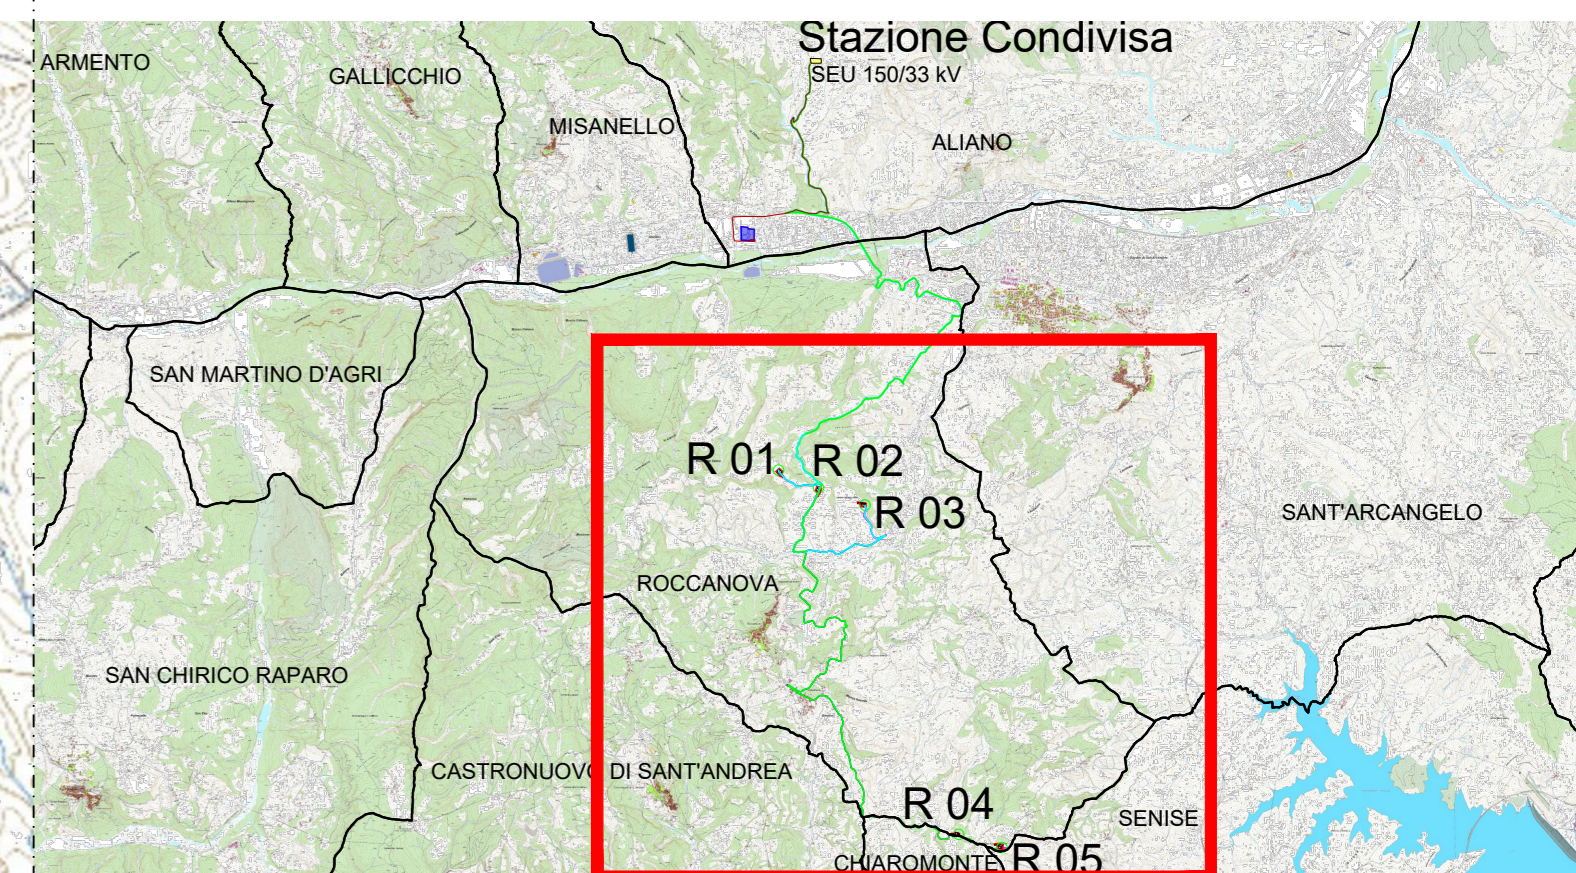
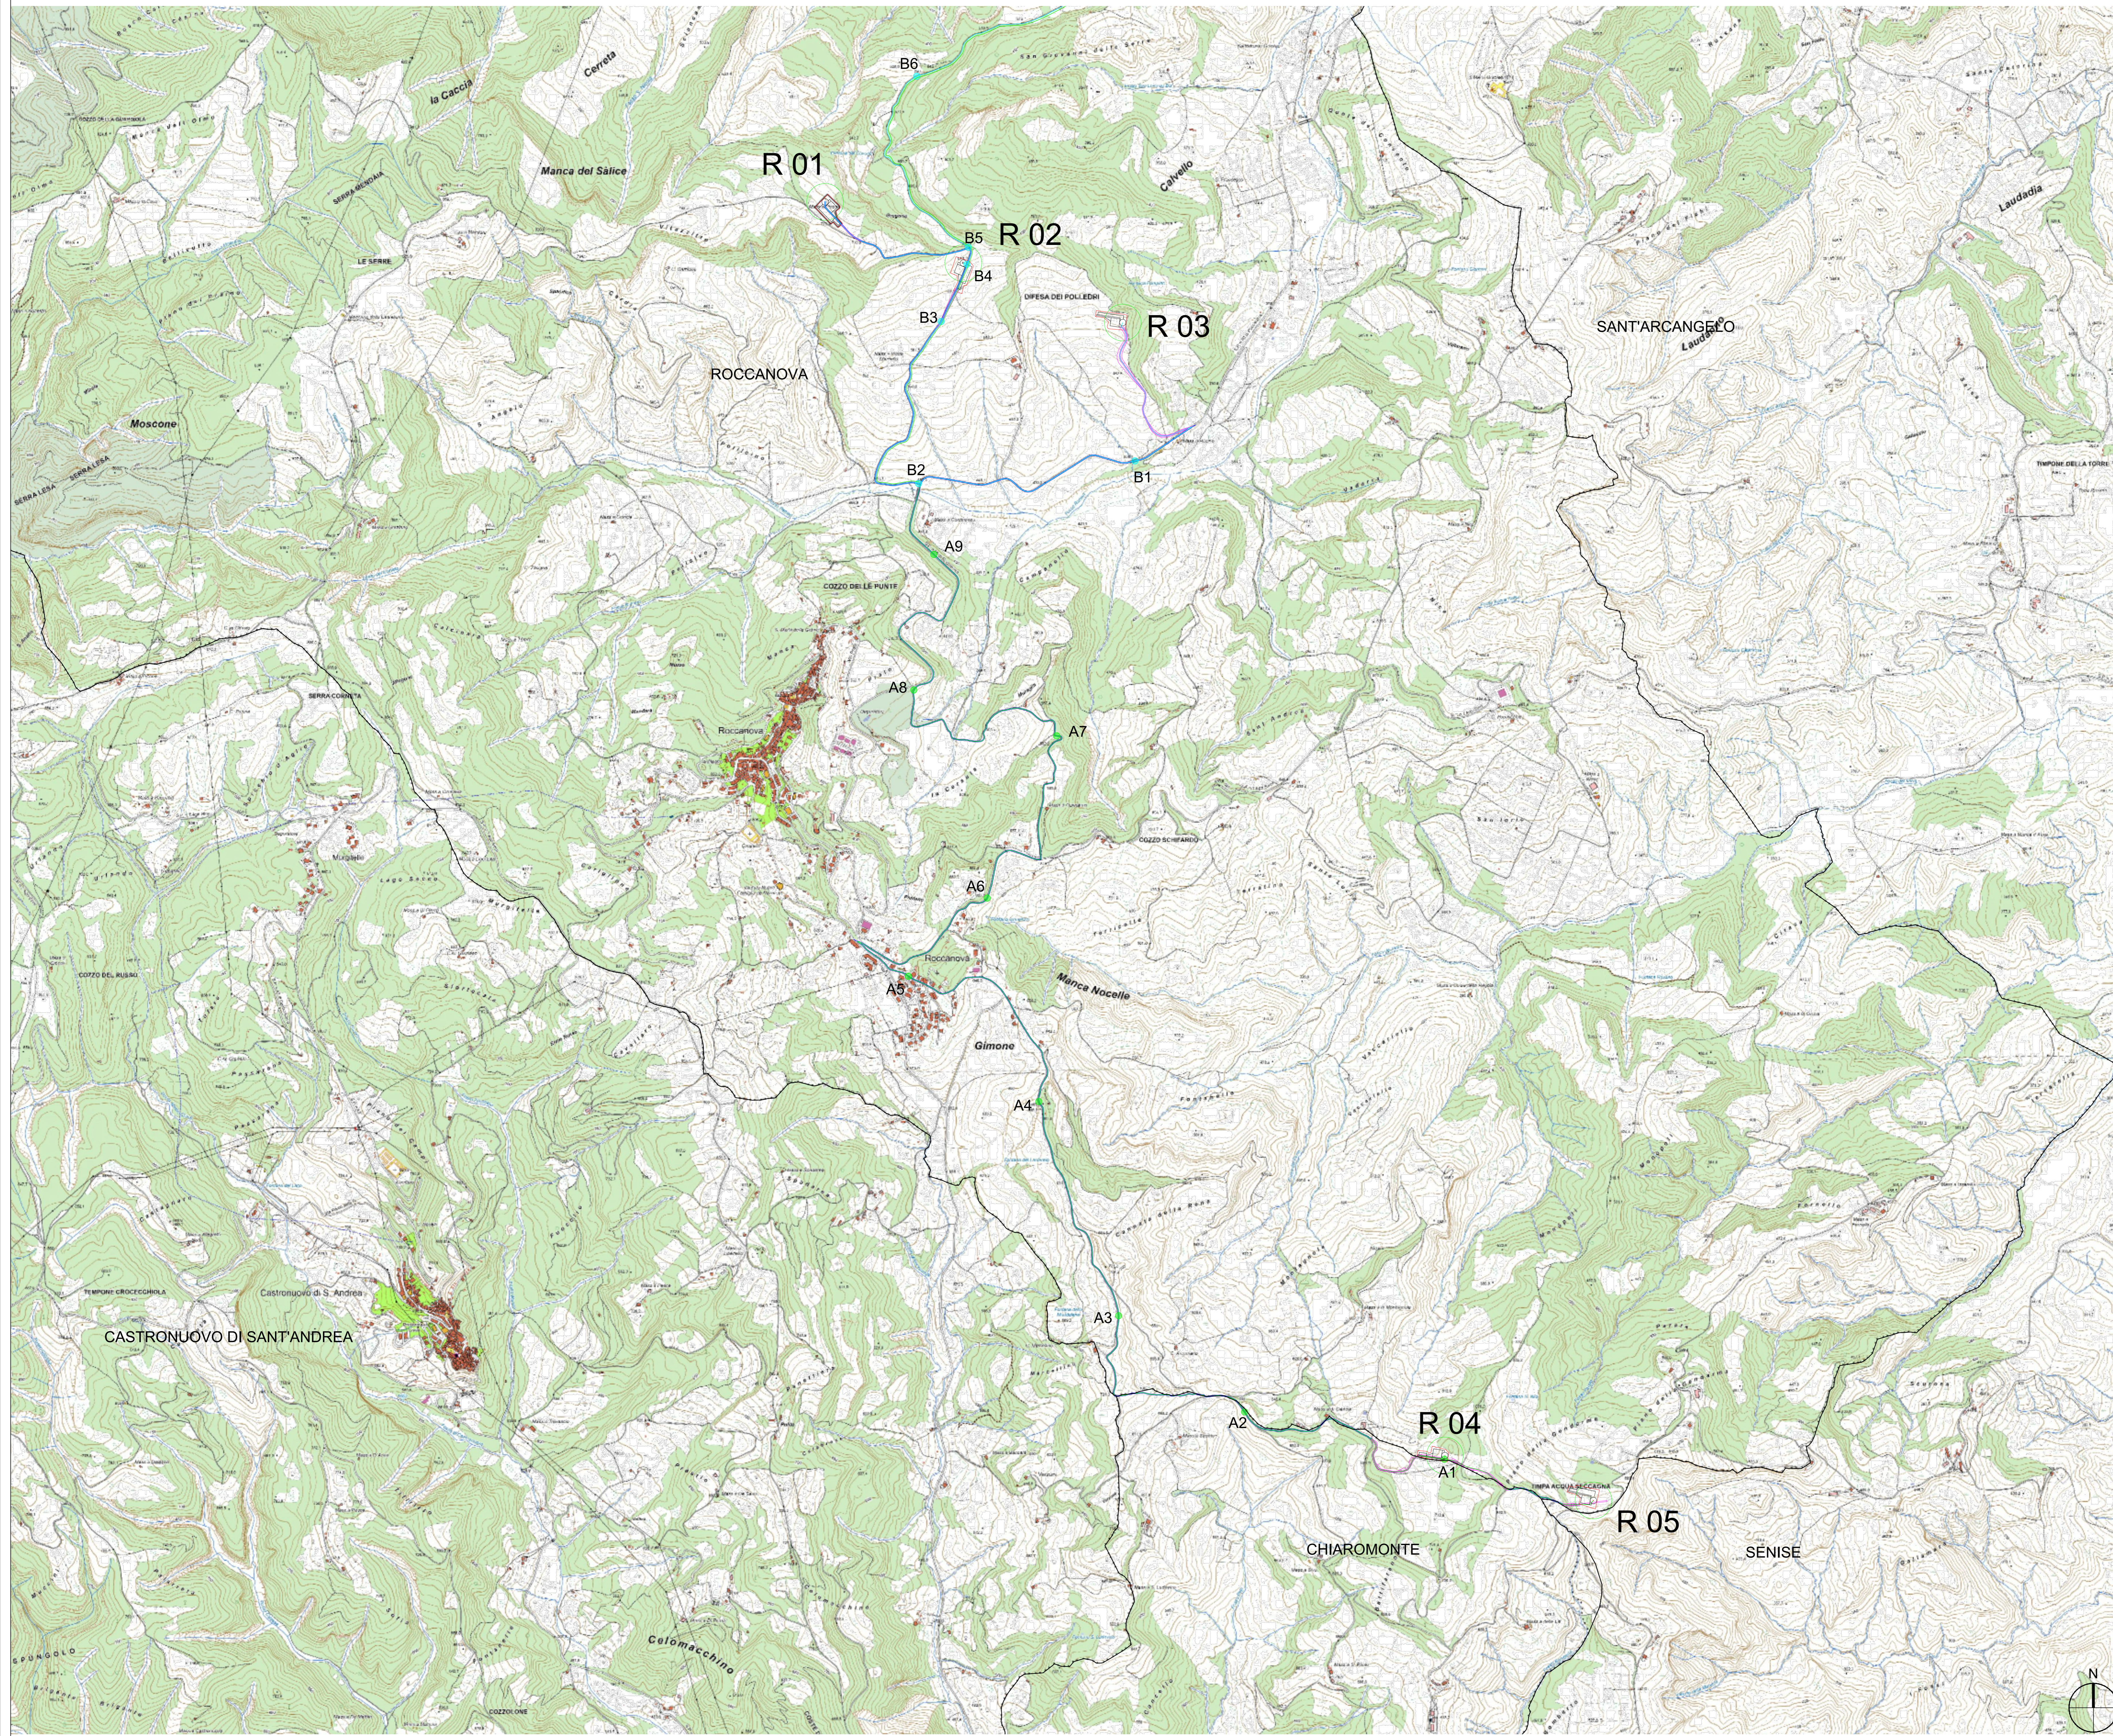

PROGETTO DEFINITIVO
PARCO EOLICO ROCCANOVA

Titolo elaborato:
DISTRIBUZIONE MT-CAVIDOTTO SU CTR

CG	TL	GD	Prima Emissione	31/10/2022	00
REDATTO	CONTR.	APPROV.	DESCRIZIONE REVISIONE DOCUMENTO	DATA	REV

RENEWABLE PRIME S.R.L. Via G. Garibaldi n.15 74023 Grottaglie (TA)	GE.CO.D'OR. S.R.L. Via G. Garibaldi n.15 74023 Grottaglie (TA)
PROGETTISTA Ing. Gaetano D'Oronzio Via Goito 14 - Colobraro (MT)	

Codice RCOE069 Formato A0 Scala 1:10.000 Foglio 1/2



DAL	TRATTA	A	LUNGHEZZA [m]	N. CAVI	FORMAZIONE CAVO	N. CAVI	FORMAZIONE CAVO
R 04	A1	A1	100	1	HE14/300		
A1	A2	A2	41	2	HE14/300 - HE14/300		
A2	A3	A3	1143	1	HE14/300		
A3	A4	A4	1100	1	HE14/300		
A4	A5	A5	1188	1	HE14/300		
A5	A6	A6	1117	1	HE14/300		
A6	A7	A7	1110	1	HE14/300		
A7	A8	A8	1173	1	HE14/300		
A8	A9	A9	1191	1	HE14/300		
A9	B1	B1	420	1	HE14/300		
B1	B2	B2	1107	1	HE14/300		
B2	B3	B3	1000	1	HE14/300		HE14/385
B3	B4	B4	116	1	HE14/300		HE14/385
B4	B5	B5	39	1	HE14/300		HE14/385
B5	B6	B6	39	1	HE14/300		HE14/385

- LEGENDA**
- RC n°... Piazzola di montaggio
 - Rotore WTG - D = 170 m
 - Strade esistenti da adeguare
 - Ingombro viabilità di progetto
 - Linea AT su strada esistente e di nuova realizzazione
 - Confini Comunali
 - SE RTN TERNA 380/150 kV di Aliano
 - NUOVO STALLO AT
 - STAZIONE CONDIVISA
 - AREA CONDIVISA AT 150 KV
 - AREA PRODUTTORE 4
 - SEU
 - AREA PRODUTTORE 2
 - AREA PRODUTTORE 1
 - Circuito A: R05-R04
 - Circuito B: R03-R02-R01
 - Giunto Elettrico

AUTORIZZAZIONE UNICA EX D. LGS. N. 387/2003

**PROGETTO DEFINITIVO
PARCO EOLICO ROCCANOVA**

Titolo elaborato:
DISTRIBUZIONE MT-CAVIDOTTO SU CTR

CG	TL	GD	Prima Emissione	31/10/2022	00
REDATTO CONTR.	APPROV.	DESCRIZIONE	REVISIONE DOCUMENTO	DATA	REV

PROPRONTE

RENEWABLE PRIME S.R.L.
Via G. Garibaldi n.15
74023 Grottaglie (TA)

CONSULENZA

GE.CO.D'OR S.R.L.
Via G. Garibaldi n.15
74023 Grottaglie (TA)

PROGETTISTA
Ing. Gaetano D'Oronzio
Via Goito 14 - Colobraro (MT)

Codice RCOE069	Formato A0	Scala 1:10.000	Foglio 2/2
-------------------	---------------	-------------------	---------------