
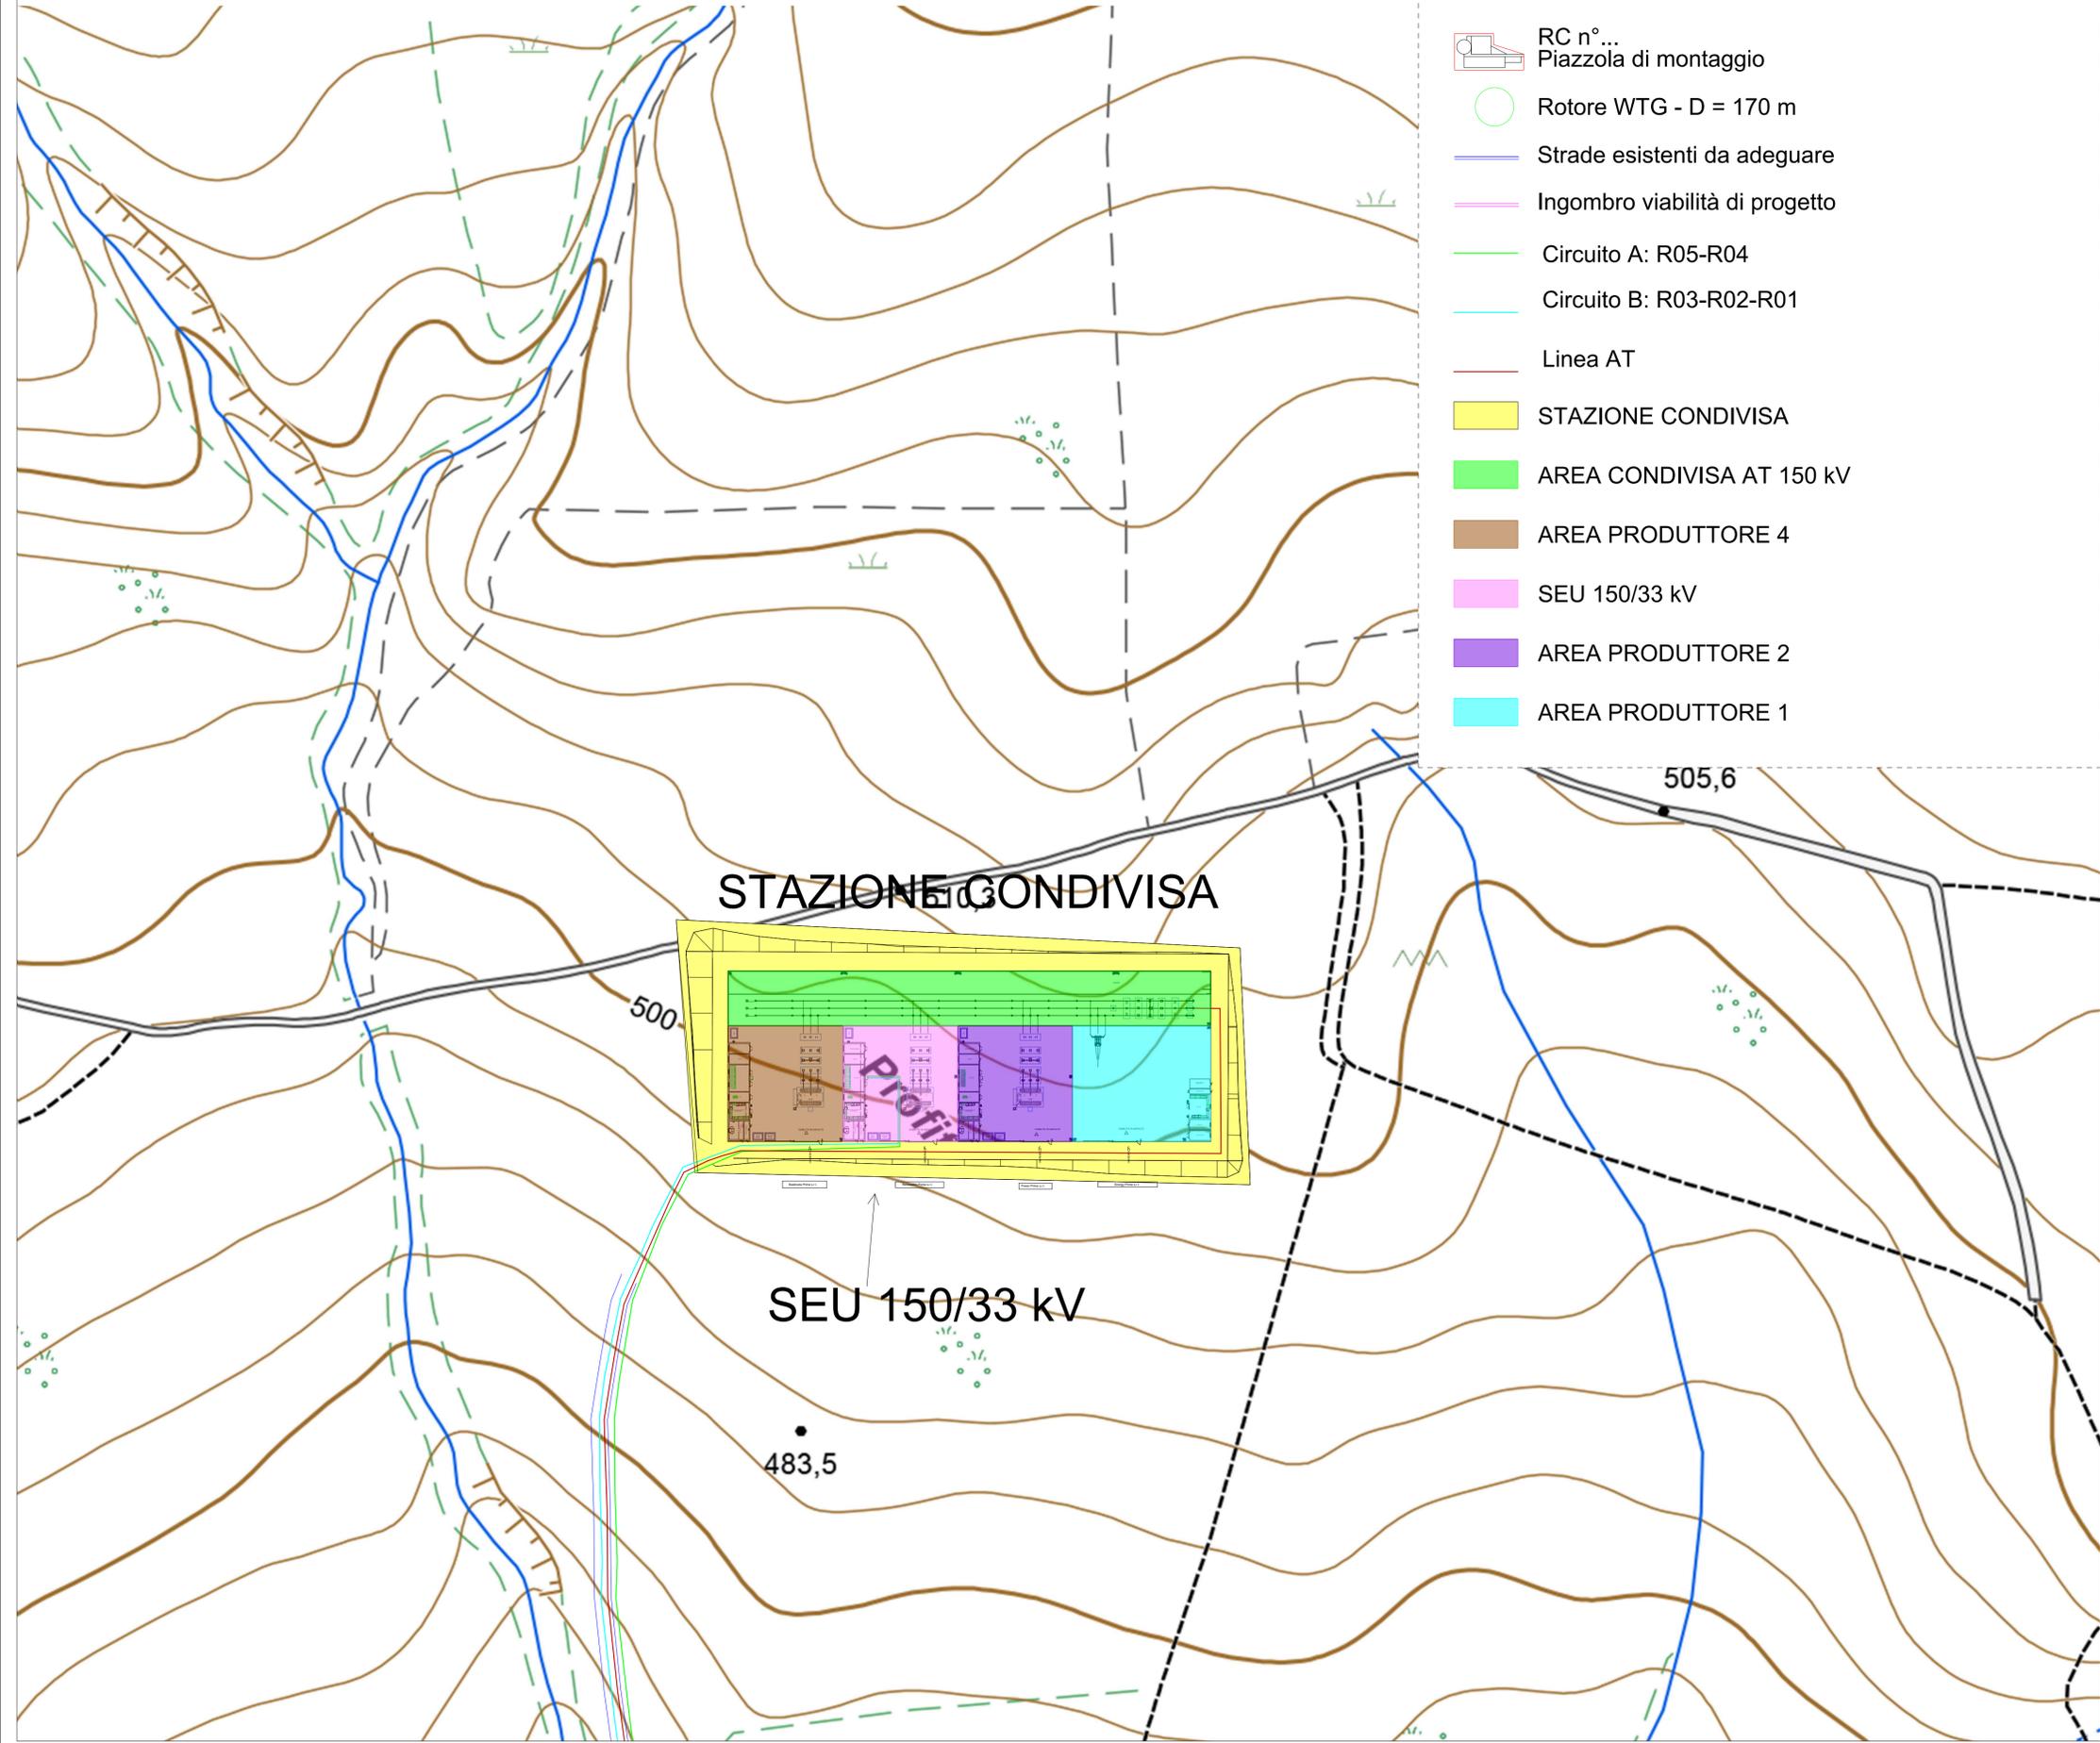


SOTTOSTAZIONE ELETTRICA UTENTE - INQUADRAMENTO SU CTR

LEGENDA

-  RC n°...
Piazzola di montaggio
-  Rotore WTG - D = 170 m
-  Strade esistenti da adeguare
-  Ingombro viabilità di progetto
-  Circuito A: R05-R04
-  Circuito B: R03-R02-R01
-  Linea AT
-  STAZIONE CONDIVISA
-  AREA CONDIVISA AT 150 kV
-  AREA PRODUTTORE 4
-  SEU 150/33 kV
-  AREA PRODUTTORE 2
-  AREA PRODUTTORE 1

KPLAN

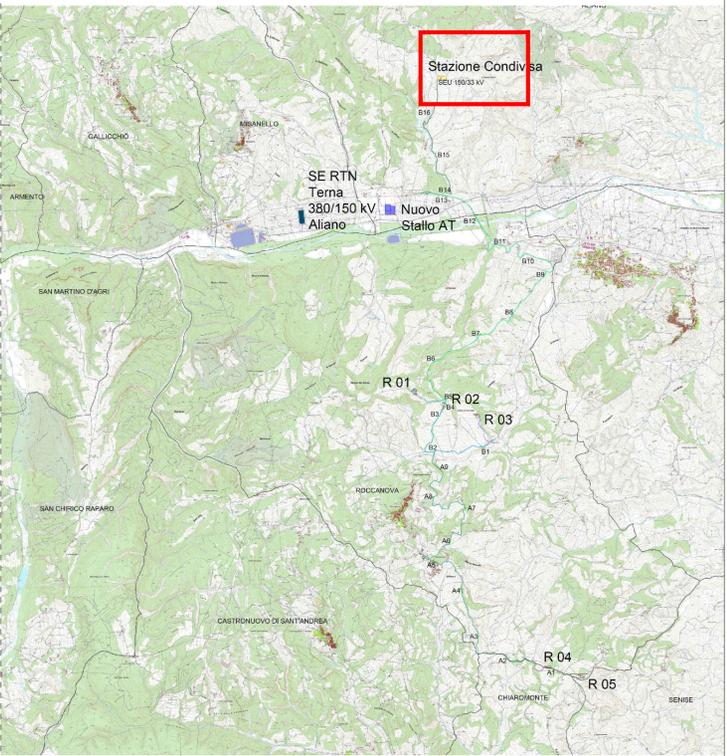

AUTORIZZAZIONE UNICA EX D. LGS. N. 387/2003



PROGETTO DEFINITIVO
PARCO EOLICO ROCCANOVA

Titolo elaborato:

SOTTOSTAZIONE ELETTRICA UTENTE - INQUADRAMENTO SU CTR

CG	TL	GD	Prima Emissione	31/10/2022	00
REDAITTO	CONTR.	APPROV.	DESCRIZIONE REVISIONE DOCUMENTO	DATA	REV

PROPONENTE



RENEWABLE PRIME S.R.L.
Via G. Garibaldi n.15
74023 Grottaglie (TA)

CONSULENZA



GE.CO.D'OR. S.R.L.
Via G. Garibaldi n.15
74023 Grottaglie (TA)

PROGETTISTA
Ing. Gaetano D'Oronzio
Via Goito 14 - Colobrano (MT)

Codice RCOE076	Formato A1	Scala 1:1000	Foglio 1/1
-------------------	---------------	-----------------	---------------