


SOTTOSTAZIONE ELETTRICA UTENTE ALL'INTERNO DELLA STAZIONE CONDIVISA_SCALE 1:200

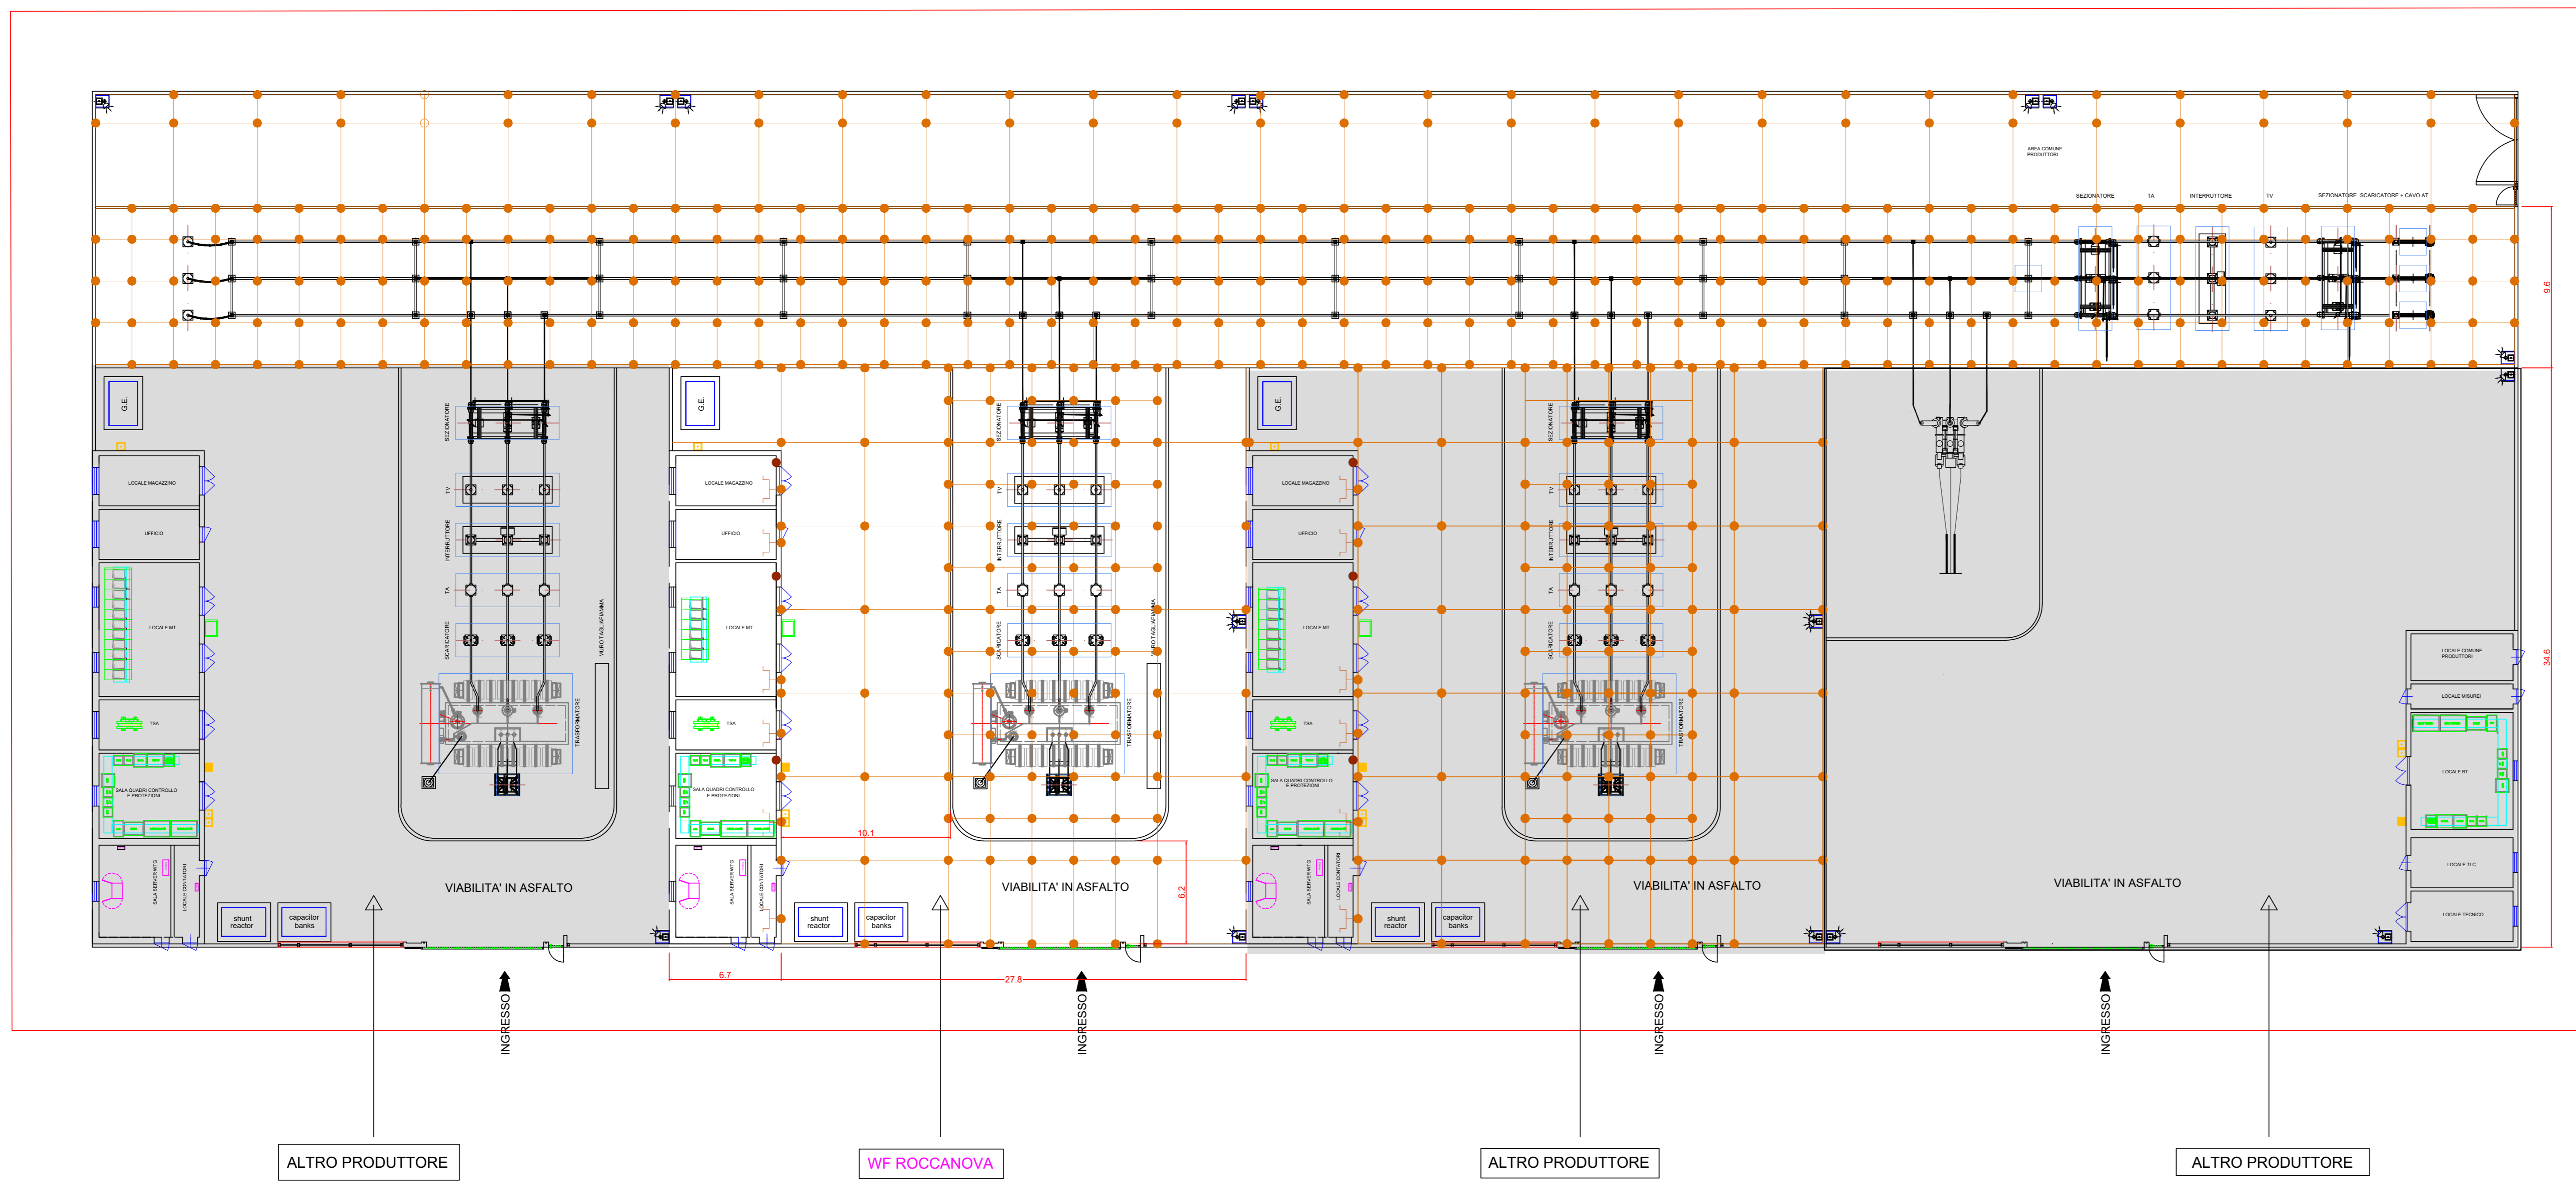

LEGENDA	
	CORDA DI RAME NUDO
	MORSETTO IN RAME A COMPRESIONE
	CONNESSIONE AI FERRI DELLE ARMATURE
	BARRA EQUIPOTENZIALE IN RAME

NOTA: Tutte le quote sono espresse in m

RIFERIMENTO:
 - RCOE078 Sottostazione elettrica utente - planimetria e sezioni elettromeccaniche
 - RCOE090 Sottostazione elettrica condivisa - planimetria e sezioni elettromeccaniche

AUTORIZZAZIONE UNICA EX D. LGS. N. 387/2003



PROGETTO DEFINITIVO
 PARCO EOLICO ROCCANOVA

Titolo elaborato:
 SOTTOSTAZIONE ELETTRICA UTENTE - RETE DI TERRA

CG	TL	GD	Prima Emissione	31/10/2022	00
REDDATTO	CONTR.	APPROV.	DESCRIZIONE REVISIONE DOCUMENTO	DATA	REV

<p>PROPONENTE</p>  <p>RENEWABLE PRIME S.R.L. Via G. Garibaldi n.15 74023 Grottaglie (TA)</p>	<p>CONSULENZA</p>  <p>GE.CO.D'OR S.R.L. Via G. Garibaldi n.15 74023 Grottaglie (TA)</p> <p>PROGETTISTA Ing. Gaetano D'Oronzio Via Goito 14 - Colobraro (MT)</p>
---	---