


STAZIONE TERNA ALIANO


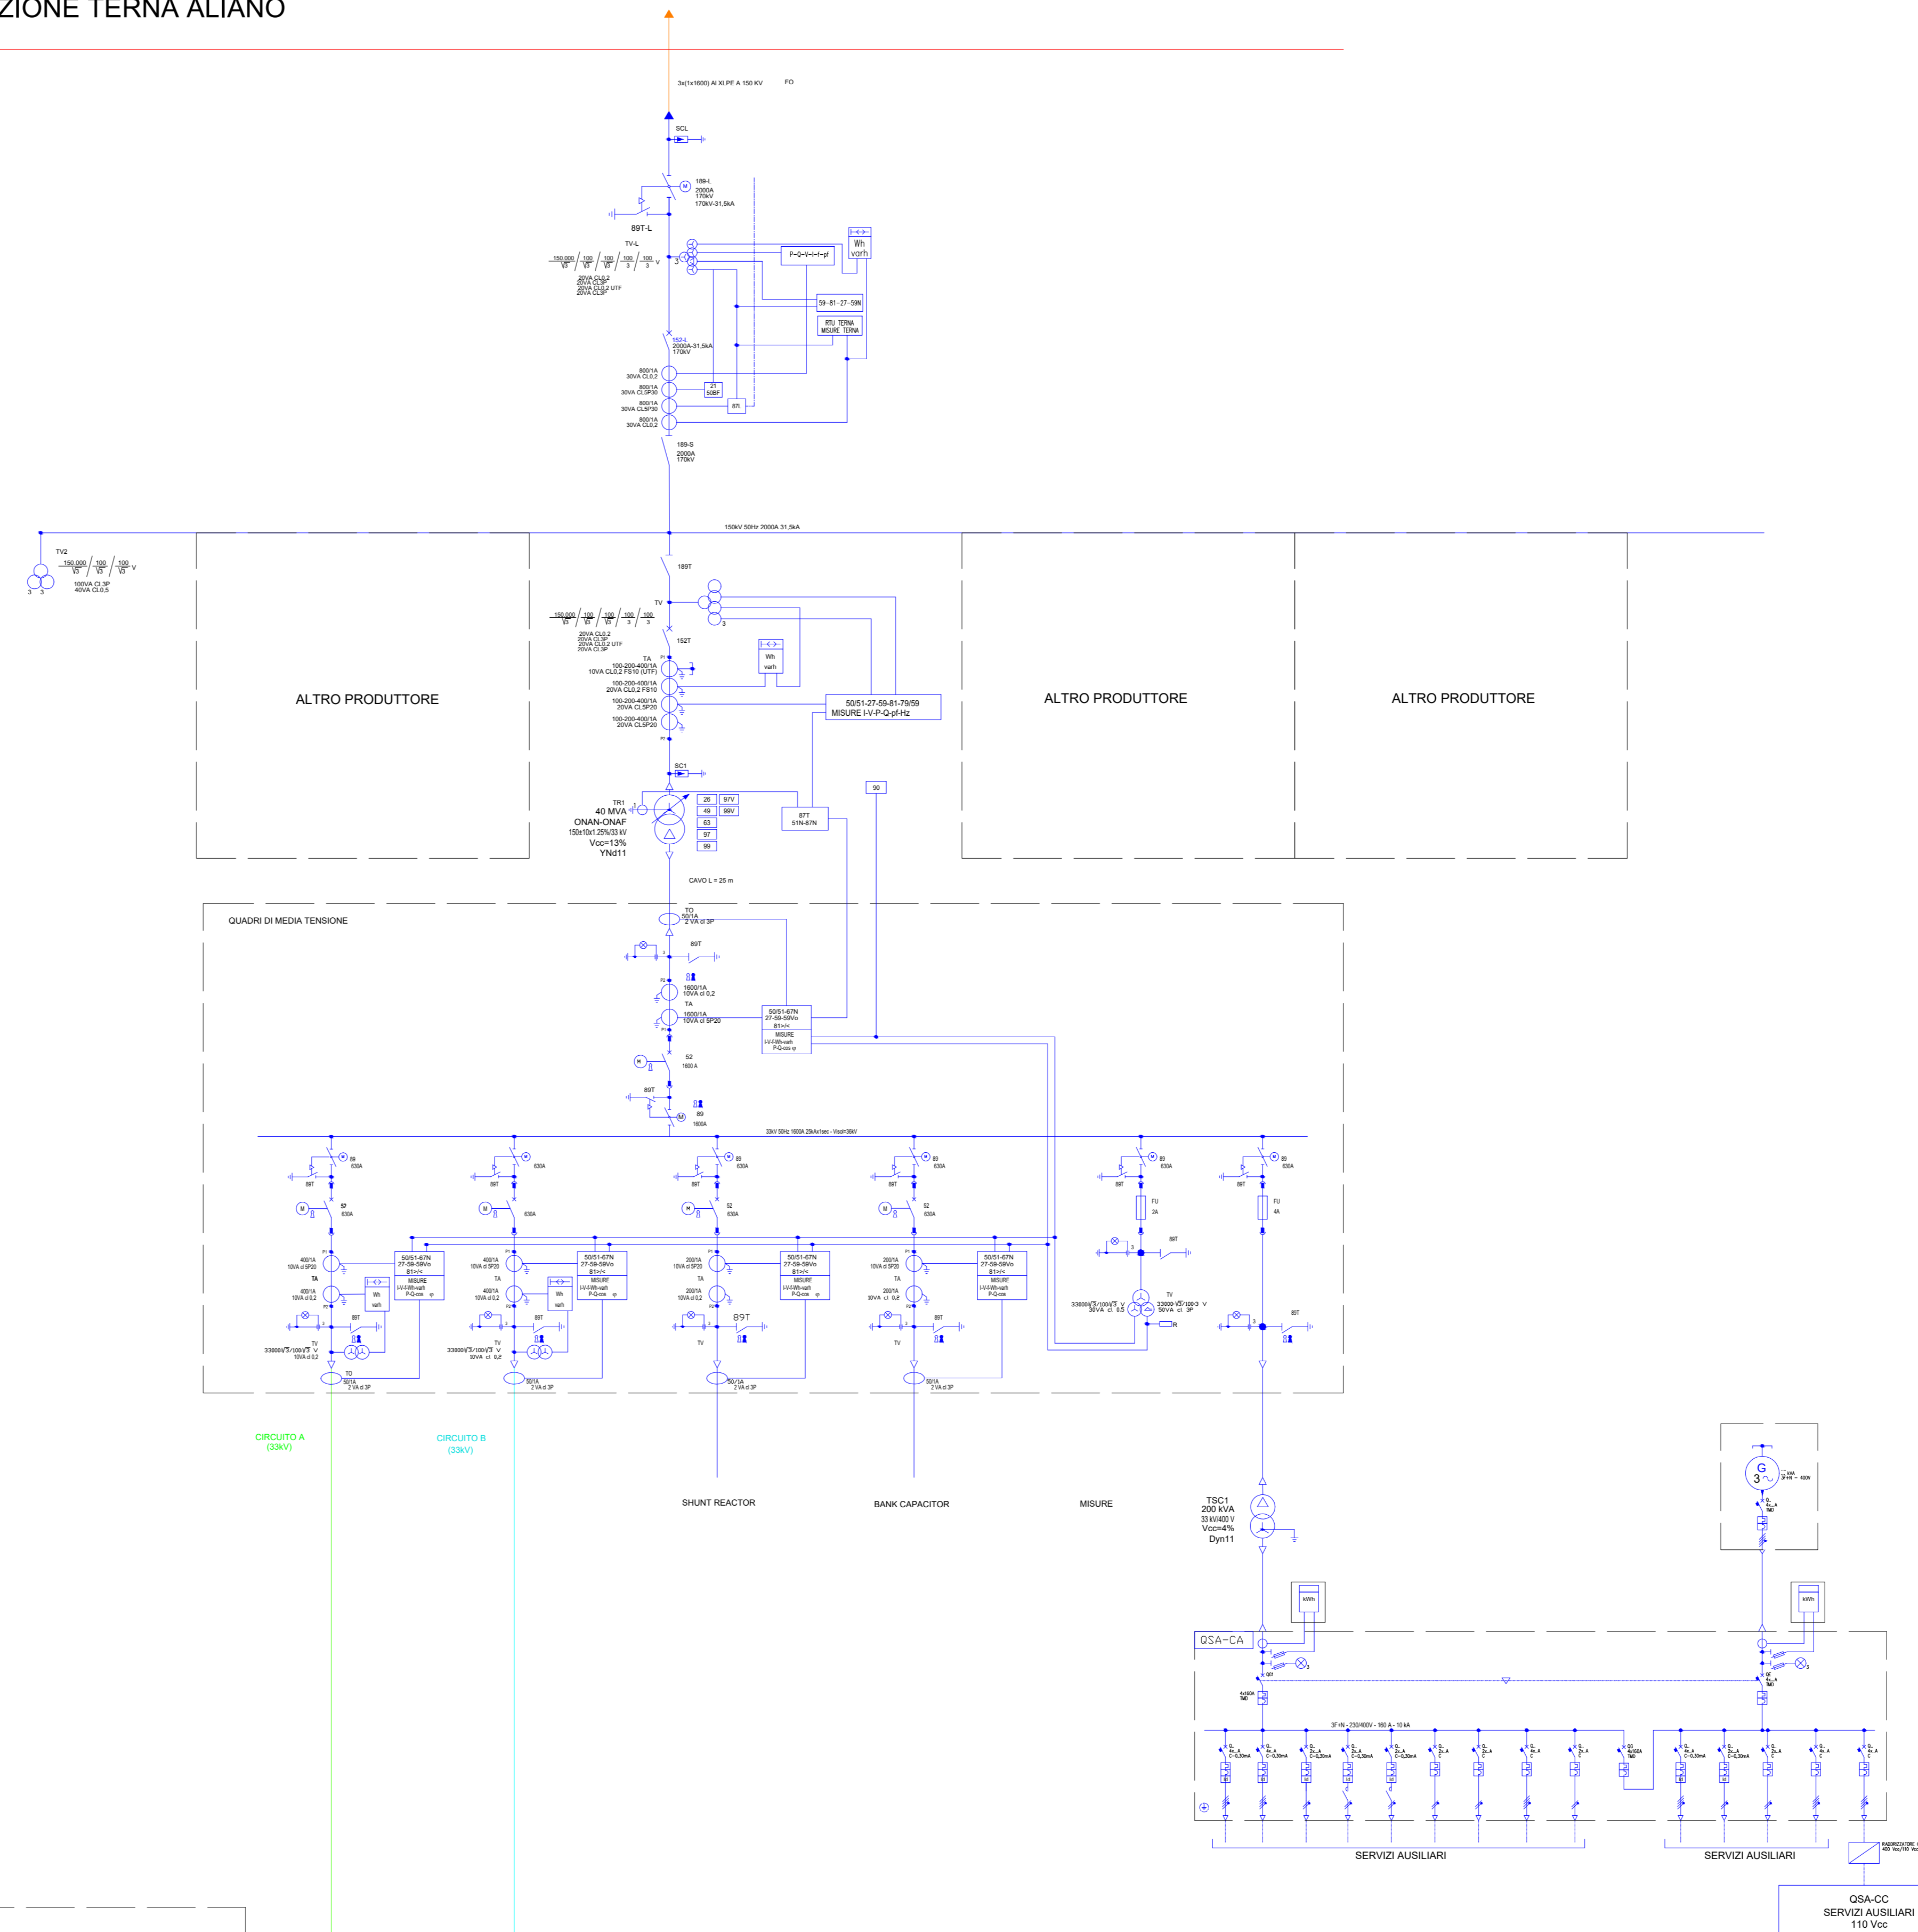


LEGENDA


- INTERRUTTORE AT CON COMANDO MOTORIZZATO
- SEZIONATORE MANUALE AT CON INTERBLOCCO LAME DI TERRA
- SEZIONATORE MOTORIZZATO ROTATIVO AT CON INTERBLOCCO LAME DI TERRA
- SCARICATORE
- TRASFORMATORE DI TENSIONE
- TRASFORMATORE DI CORRENTE
- TRASFORMATORE DI POTENZA (COMMUTATORE SOTTO CARICO MOTORIZZATO)
- TRASFORMATORE SERVIZI AUSILIARI
- GENERATORE ASINCRONO
- FUSIBILE
- INTERRUTTORE MT ASPORTABILE CON COMANDO MOTORIZZATO
- INDICATORE CAPACITIVO PRESENZA TENSIONE
- LAME DI MESSA A TERRA
- INTERRUTTORE AUTOMATICO
- CONTATORE DI MANOVRA
- SEZIONATORE ROTATIVO CON MESSA A TERRA
- SEZIONATORE ROTATIVO SOTTOCARICO CON MESSA A TERRA
- LAMPADA DI SEGNALAZIONE
- BLOCCO A CHIAVE, CHIAVE LIBERA IN APERTO
- BLOCCO A CHIAVE, CHIAVE LIBERA IN CHIUSO
- CONTATORE DI ENERGIA ATTIVA/REATTIVA ENTRANTE-USCENTE PER MISURE FISCALI

IMPIANTO EOLICO - ROCCANOVA

Dettaglio installazione a bordo torre di generazione eolica

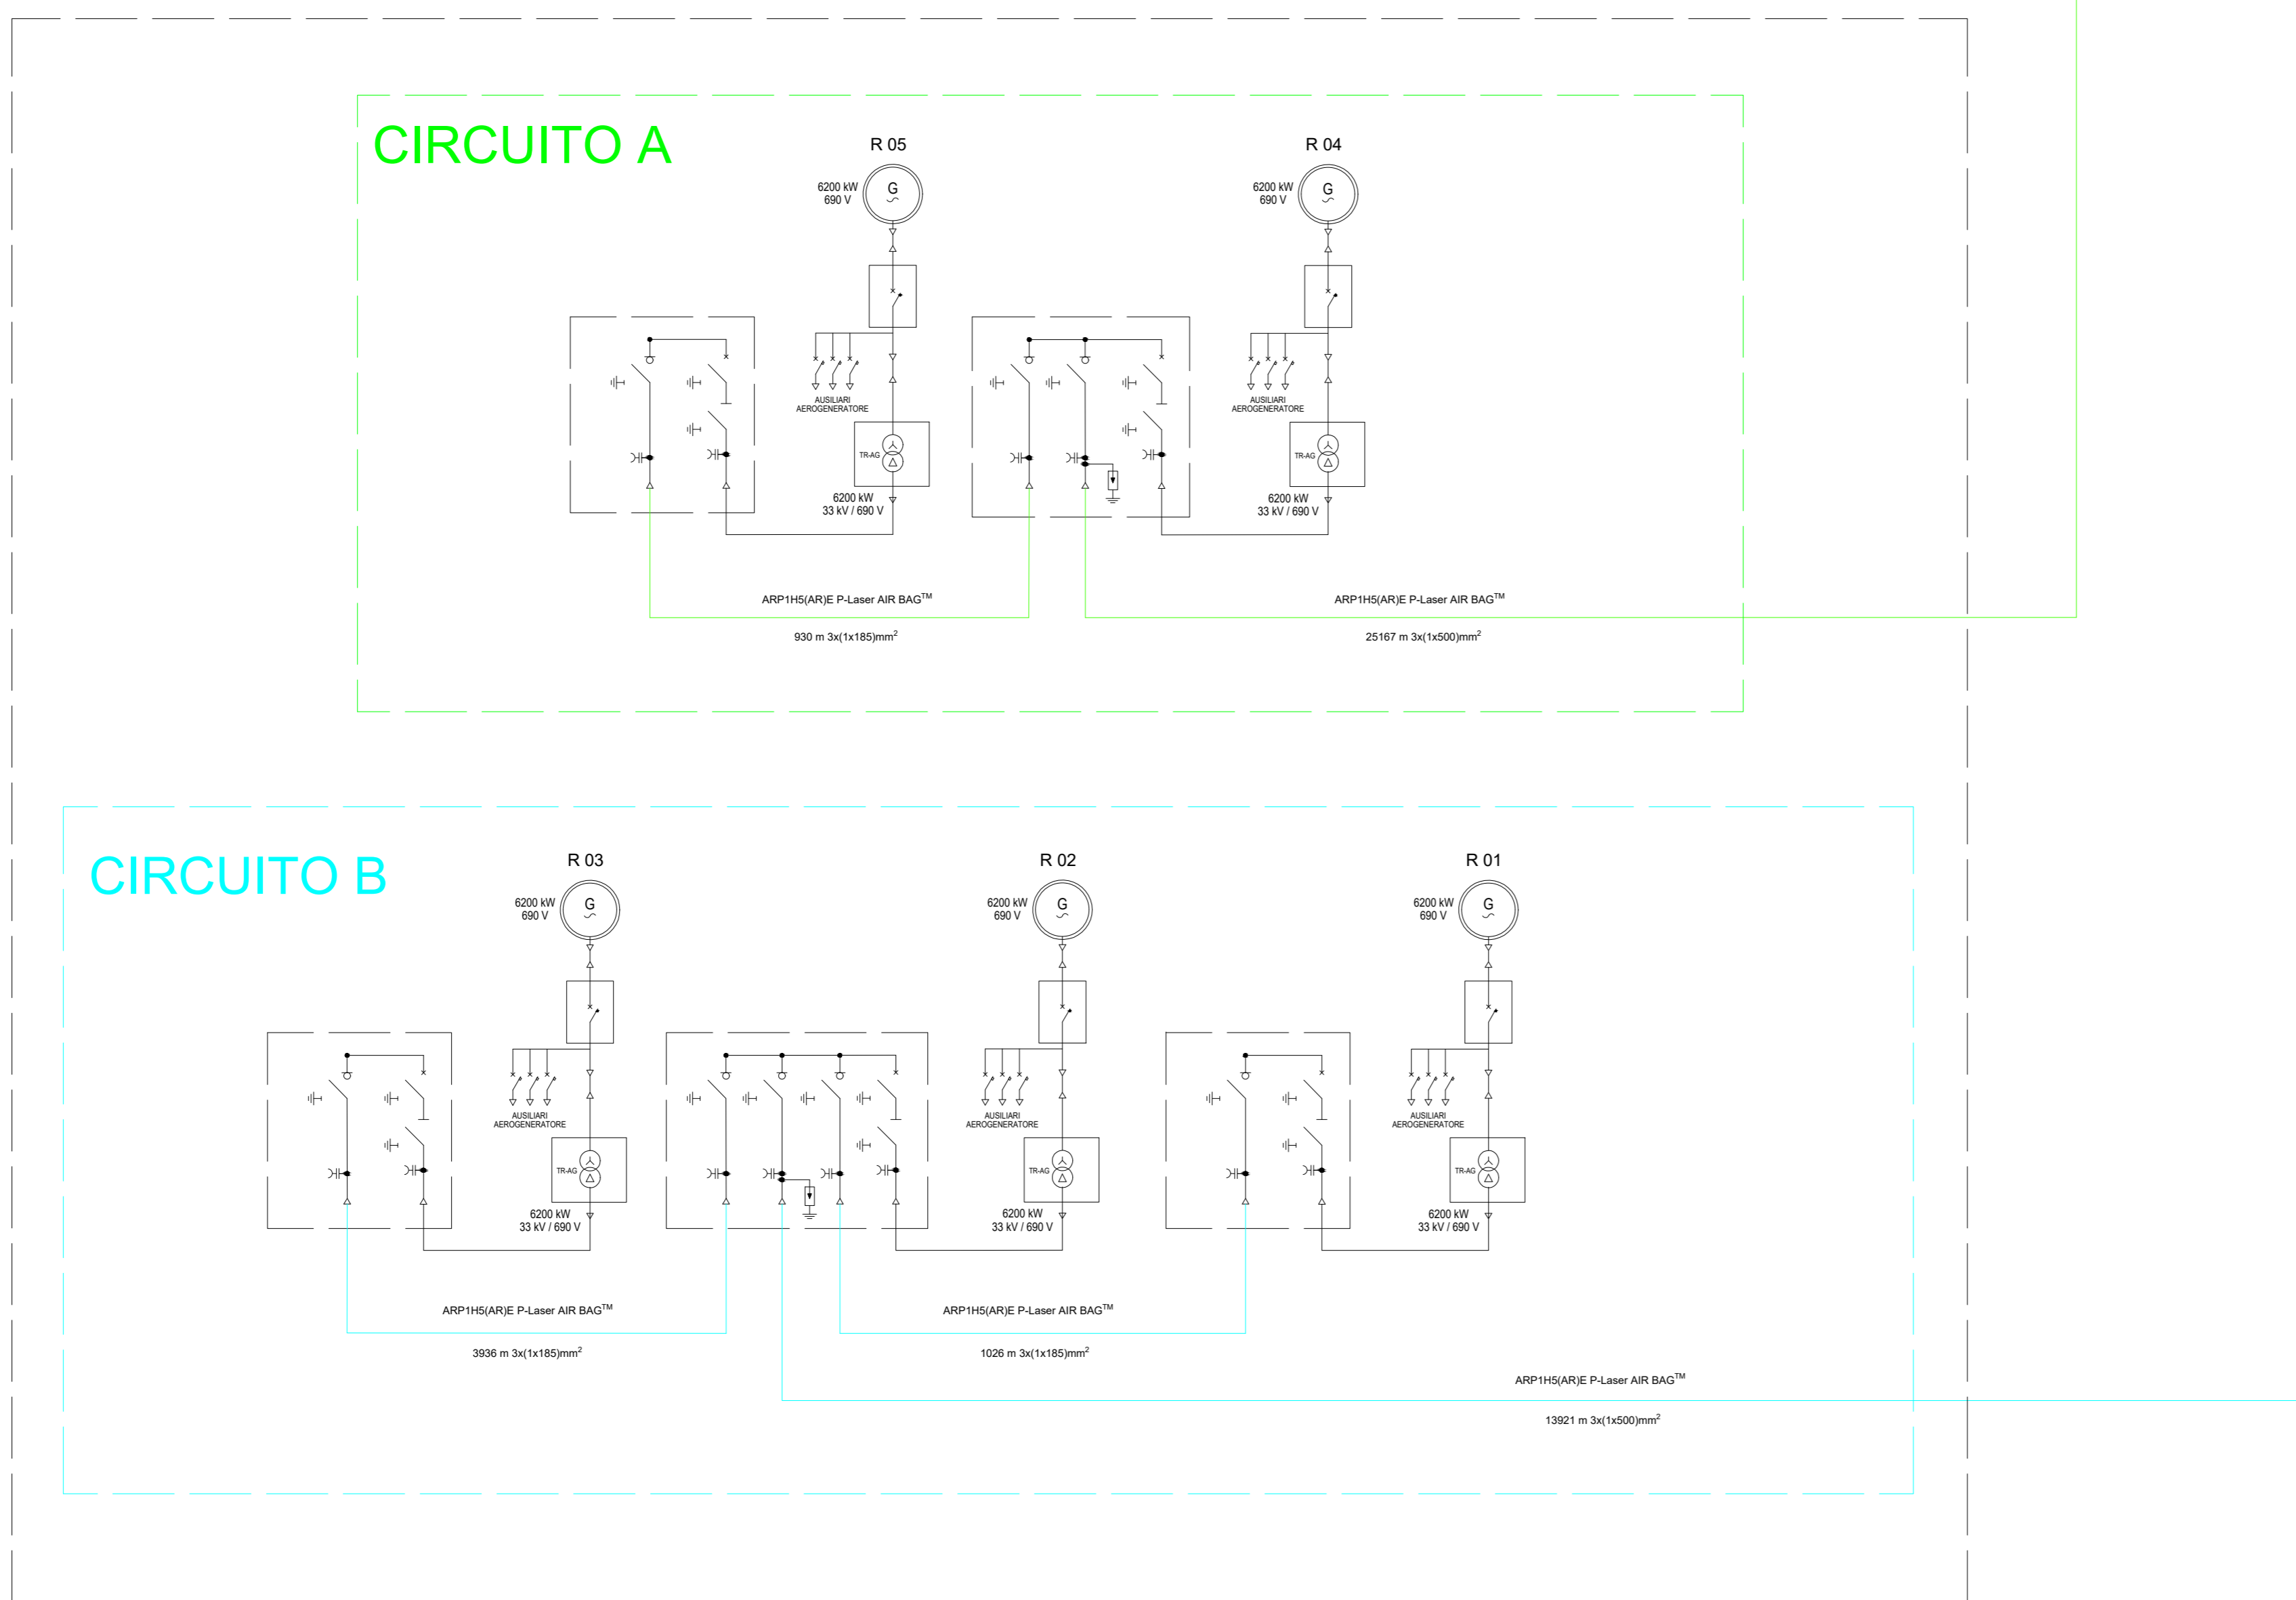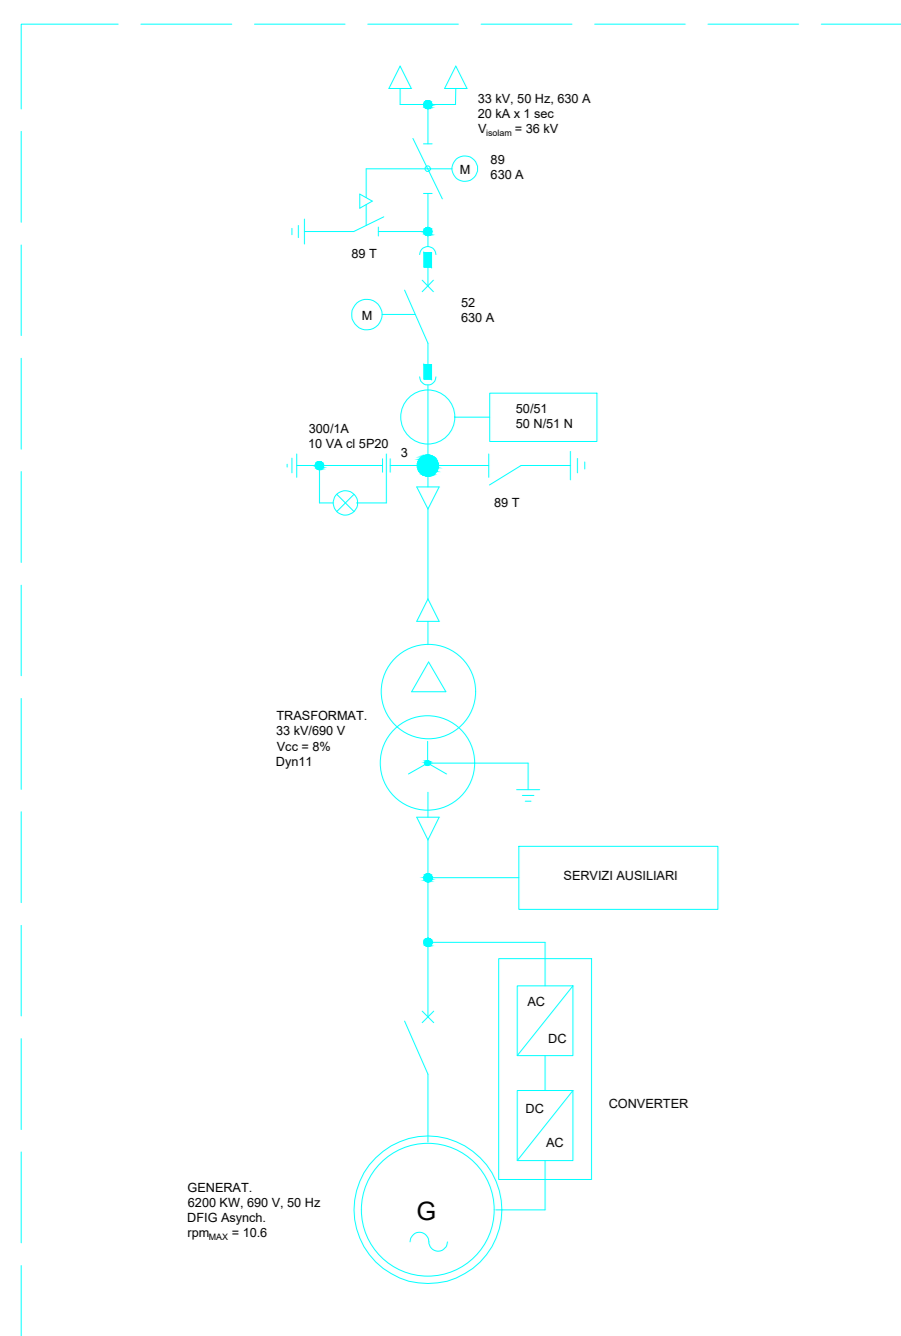

AUTORIZZAZIONE UNICA EX D. LGS. N. 387/2003

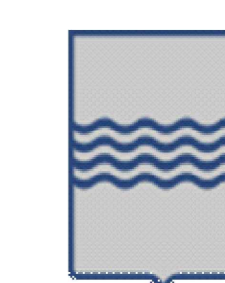

PROGETTO DEFINITIVO  
PARCO EOLICO ROCCANOVA

Titolo elaborato:

SOTTOSTAZIONE ELETTRICA UTENTE - SCHEMA UNIFILARE

| CG       | TL     | GD      | Prima emissione                 | 31/10/2022 | 00  |
|----------|--------|---------|---------------------------------|------------|-----|
| REDDATTO | CONTR. | APPROV. | DESCRIZIONE REVISIONE DOCUMENTO | DATA       | REV |

|   |  |
|---|--|
| <p><b>PROPONENTE</b></p> <p><b>RENEWABLE PRIME S.R.L.</b><br/>Via G. Garibaldi n.15<br/>74023 Grottaglie (TA)</p> | <p><b>CONSULENZA</b></p> <p><b>GE.CO.D'OR. S.R.L.</b><br/>Via G. Garibaldi n.15<br/>74023 Grottaglie (TA)</p> <p><b>PROGETTISTA</b><br/>Ing. Gaetano D'Oronzio<br/>Via Goito 14 - Colobraro (MT)</p> |
|---|--|