


SCHEMA A BLOCCHI OPERE ELETTRICHE

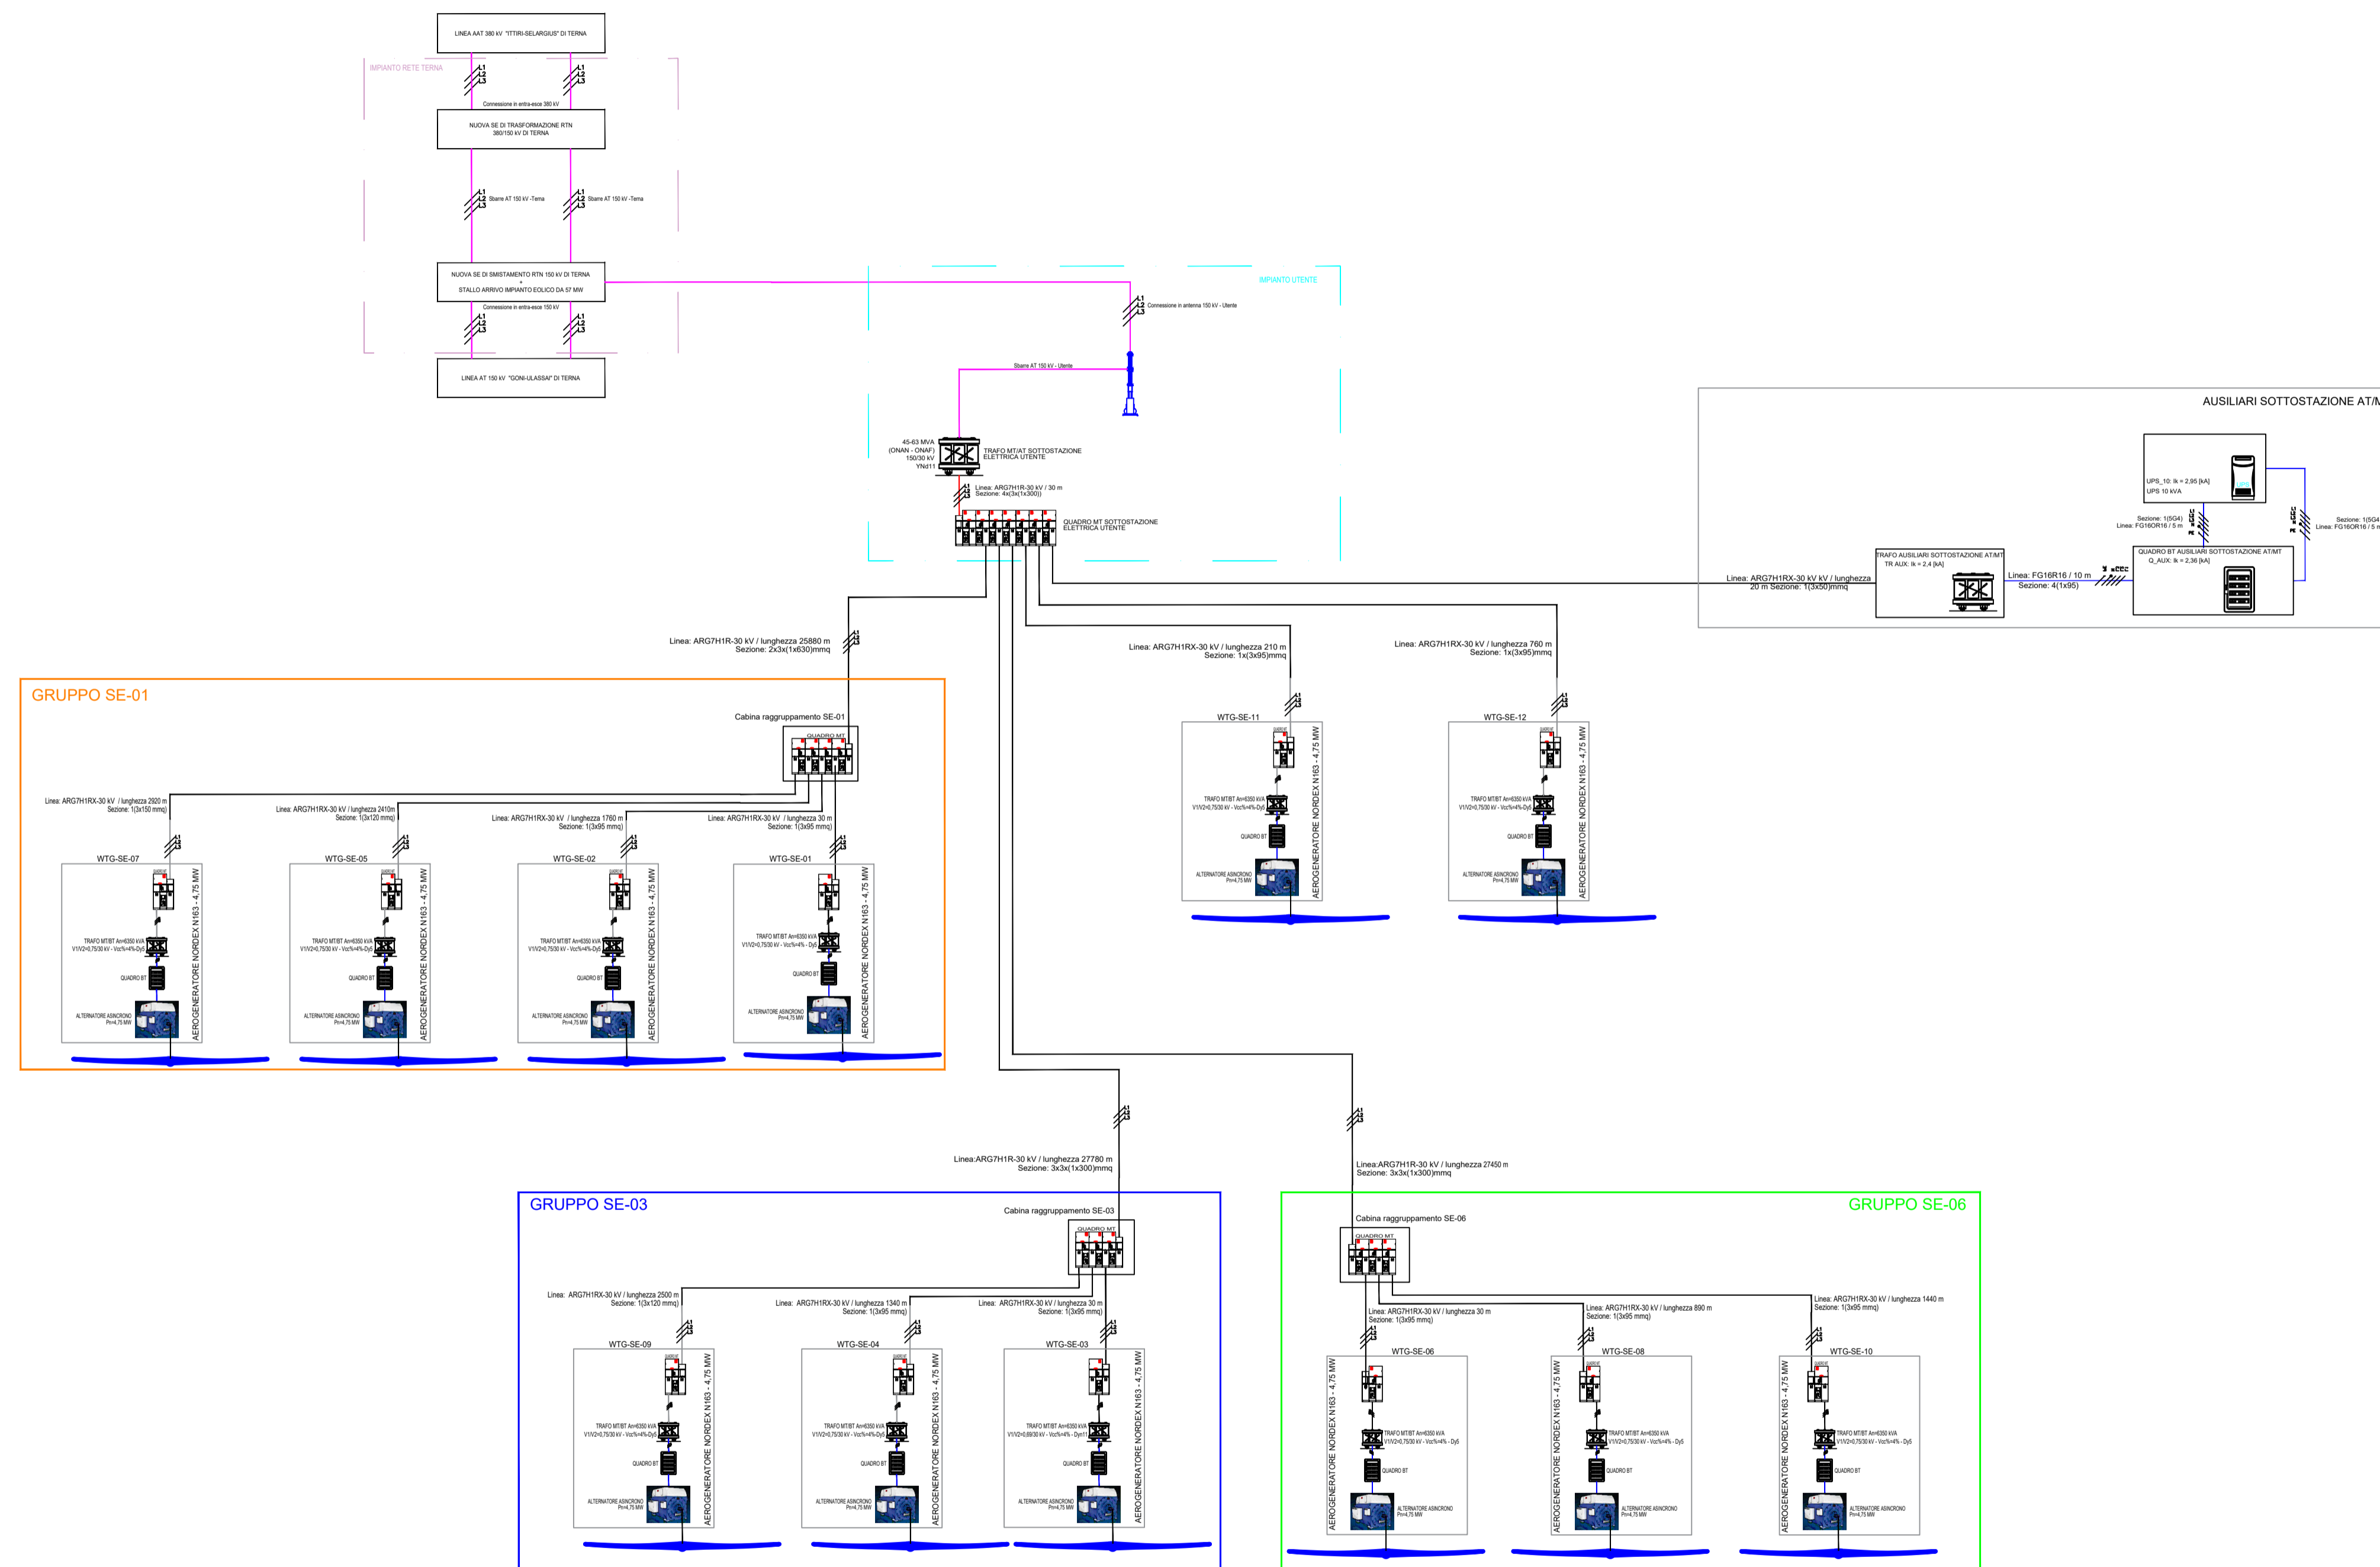

REGIONE SARDEGNA    PROVINCIA SUD SARDEGNA    SEUI    ESCALAPLANO    ESTERZILI

**PROGETTO DEFINITIVO PER LA REALIZZAZIONE DI UN PARCO EOLICO COMPOSTO DA 12 AEROGENERATORI CON POTENZA COMPLESSIVA DI 57 MW NEL COMUNE DI SEUI (SU), CON OPERE CONNESSE NEI COMUNI DI SEUI (SU), ESCALAPLANO (SU) ED ESTERZILI (SU)**

Proprietà		<p><b>LOTO RINNOVABILI SRL</b> Largo Augusto n.3 20122 Milano pec:lotorinnovabili@egpmail.it</p>			
Progettazione	<p><b>AGREENPOWER s.r.l.</b> Sede Sociale: Via Garibaldi, 14 09038 Serramanna (SU) - ITALIA Email: info@agreenpower.it</p>	<p>Gruppo di lavoro:</p> <ul style="list-style-type: none"> <li>Ing. Simone Ottolenghi - C.T.A. Anagnina</li> <li>Ing. Stefano Mignani - C.T.A. Anagnina</li> <li>Ing. Luca Tassinari - C.T.A. Anagnina</li> <li>Ing. Roberto Tassinari - C.T.A. Anagnina</li> <li>Ing. Agostino Tassinari - C.T.A. Anagnina</li> <li>Ing. Francesco Tassinari - C.T.A. Anagnina</li> <li>Ing. Luca Tassinari - C.T.A. Anagnina</li> </ul>	<p>Collaboratori:</p> <ul style="list-style-type: none"> <li>Ing. Giancarlo Sanna - Sottile &amp; Sottile S.r.l.</li> <li>Ing. Giancarlo Sanna - Sottile &amp; Sottile S.r.l.</li> <li>Ing. Roberto Tassinari - C.T.A. Anagnina</li> <li>Ing. Agostino Tassinari - C.T.A. Anagnina</li> <li>Ing. Francesco Tassinari - C.T.A. Anagnina</li> <li>Ing. Luca Tassinari - C.T.A. Anagnina</li> </ul>		
Elaborato	<p>Nome Elaborato:</p> <p><b>SCHEMA A BLOCCHI OPERE ELETTRICHE</b></p>				
Rev.					
Scale:	-				
Formato:		A1	Codice Commessa: W22035EU	Codice Elaborato: ELB_PE.01b	